

☐Urgent ☐Return receipt ☐Expand Group ☐Restricted ☐Prevent Copy

Belva Yuen King TONG/PLAND

寄件者: 陳灝然 <[REDACTED]>
寄件日期: 2026年08月05日星期三 16:43
收件者: tpbpd/PLAND
副本: Belva Yuen King TONG/PLAND; Christina Ki Na LEE/PLAND
主旨: A/YL-LFS/628 補充資料
附件: Form No. S.16-III_Sep 2023.pdf; 申請理由.pdf; 填土位置圖.pdf

類別: Internet Email

敬啟者

有關上述檔案現提交補充資料。

6. Type(s) of Application 申請類別	
(A) Temporary Use/Development of Land and/or Building Not Exceeding 3 Years in Rural Areas or Regulated Areas 位於鄉郊地區或受規管地區土地上及/或建築物內進行為期不超過三年的臨時用途/發展 (For Renewal of Permission for Temporary Use or Development in Rural Areas or Regulated Areas, please proceed to Part (B)) (如屬位於鄉郊地區或受規管地區臨時用途/發展的規劃許可續期，請填寫(B)部分)	
(a) Proposed use(s)/development 擬議用途/發展	擬議臨時公眾停車場(貨櫃車除外)連附屬電動車充電設施及相關的填土工程(為期3年) (Please illustrate the details of the proposal on a layout plan) (請用平面圖說明擬議詳情)
(b) Effective period of permission applied for 申請的許可有效期	☒ year(s) 年 3 ☐ month(s) 個月
(c) Development Schedule 發展細節表	
Proposed uncovered land area 擬議露天土地面積	 2046sq.m ☒ About 約
Proposed covered land area 擬議有上蓋土地面積	 344sq.m ☒ About 約
Proposed number of buildings/structures 擬議建築物／構築物數目	 5
Proposed domestic floor area 擬議住用樓面面積	sq.m ☐ About 約
Proposed non-domestic floor area 擬議非住用樓面面積	 344sq.m ☒ About 約
Proposed gross floor area 擬議總樓面面積	 344sq.m ☒ About 約
Proposed height and use(s) of different floors of buildings/structures (if applicable) 建築物/構築物的擬議高度及不同樓層的擬議用途 (如適用) (Please use separate sheets if the space below is insufficient) (如以下空間不足，請另頁說明) 詳情請見附頁。	
Proposed number of car parking spaces by types 不同種類停車位的擬議數目	
Private Car Parking Spaces 私家車車位	 20
Motorcycle Parking Spaces 電單車車位	
Light Goods Vehicle Parking Spaces 輕型貨車泊車位	 10
Medium Goods Vehicle Parking Spaces 中型貨車泊車位	
Heavy Goods Vehicle Parking Spaces 重型貨車泊車位	
Others (Please Specify) 其他 (請列明)	
Proposed number of loading/unloading spaces 上落客貨車位的擬議數目	
Taxi Spaces 的士車位	
Coach Spaces 旅遊巴車位	
Light Goods Vehicle Spaces 輕型貨車車位	
Medium Goods Vehicle Spaces 中型貨車車位	
Heavy Goods Vehicle Spaces 重型貨車車位	
Others (Please Specify) 其他 (請列明)	

[illegible]

Gist of Application 申請摘要 (Please provide details in both English and Chinese <u>as far as possible</u> . This part will be circulated to relevant consultees, uploaded to the Town Planning Board's Website for browsing and free downloading by the public and available at the Planning Enquiry Counters of the Planning Department for general information.) (請盡量以英文及中文填寫。此部分將會發送予相關諮詢人士、上載至城市規劃委員會網頁供公眾免費瀏覽及下載及於規劃署規劃資料查詢處供一般參閱。)	
Application No. 申請編號	(For Official Use Only) (請勿填寫此欄)
Location/address 位置／地址	新界元朗沙江圍丈量約份第129約地段第3124號餘段(部分)、第3126號(部分)、第3127號(部分)、第3128號(部分)、第3130號(部分)及第3131號(部分)
Site area 地盤面積	2390 sq. m 平方米 ☒ About 約 (includes Government land of 包括政府土地 sq. m 平方米 ☐ About 約)
Plan 圖則	S/YL-LFS/11
Zoning 地帶	「鄉村式發展」
Type of Application 申請類別	☒ Temporary Use/Development in Rural Areas or Regulated Areas for a Period of 位於鄉郊地區或受規管地區的臨時用途/發展為期 ☒ Year(s) 年 <u>3</u> ☐ Month(s) 月 _____ ☐ Renewal of Planning Approval for Temporary Use/Development in Rural Areas or Regulated Areas for a Period of 位於鄉郊地區或受規管地區臨時用途/發展的規劃許可續期為期 ☐ Year(s) 年 _____ ☐ Month(s) 月 _____
Applied use/ development 申請用途/發展	擬議臨時公眾停車場(貨櫃車除外)連附屬電動車充電設施及相關的填土工程(為期3年)

申請理由

申請地點位於新界元朗沙江圍丈量約份第129約地段第3124號餘段(部分)、第3126號(部分)、第3127號(部分)、第3128號(部分)、第3130號(部分)及第3131號(部分)，面積約 2390 平方米，由黃浩鋒提出申請作擬議臨時公眾停車場(貨櫃車除外)連附屬電動車充電設施及相關的填土工程(為期3年)。

申請地點位於流浮山及尖鼻咀分區計劃大綱核准圖編號 S/YL-LFS/11 的「鄉村式發展」地帶內。申請地點地型不規則，地勢平坦。場地共有 5 個構築物，詳情如下：

構築物序號	上蓋面積 (平方米)	樓面面積 (平方米)	高度 (米)	層數	建築物料	用途
TS1	18	18	4	1	金屬搭建	保安室及電錶房
TS2	18	18	4	1	金屬搭建	辦公室及洗手間
TS3	120	120	4	1	金屬搭建	泊車涼棚
TS4	68	68	4	1	金屬搭建	泊車涼棚
TS5	120	120	4	1	金屬搭建	泊車涼棚

餘下面積約 2046 平方米的土地，佔申請地點約 85.61% 土地。這未有設定範圍會用作流動空間。流動空間具緩衝及協調作用，可紓緩發展對環境的影響。流動空間即場地設計圖內的未有指示的空白部分。

申請地點於多年前已是混凝土，申請人希望把填土工程繼續規範化，故在此申請用途也包含了填土工程，因此場地是沒有額外的填土工程。填土面積約 2390 平方米，填土厚度約 0.2 米，填土物料為混凝土。

洗手間排污方面，場地洗手間是臨時式廁所，會有便槽，便槽底部空間供儲存糞便，儲存容量為600升。作業者會定期聘請專業技術人員進行吸糞工作，所有污水皆獨立儲存在流動洗手間內。洗手間污水不會排放到場內排水系統，故場地不需設置化糞池。

在營運方面，營運時間為星期一至星期日及公眾假期，每天 24 小時。申請人會以月租形式出租車位予有需要人士。有關電動車充電設施只會提供電動私家車使用，使用者需付款。若有需要，場內員工亦會協助。場內設有 20 個電動私家車充電泊車位（每個面積 5 米 x 2.5 米）及 10 個輕型貨車泊車位（每個面積 7 米 x 3.5 米）。私家車充電泊車位皆為快速充電器，場地共有 17 個充電裝，可同時提供最少120kW - 250kW 額定功率。

場內出入車次流量低且穩定，對附近交通不會構成壓力。按日常汽車使用情況，申請場地的繁忙時間會在早晚的上下班時間，其他時間只會有極少量的汽車使用。任何時間均不會出現車輛輪候或阻塞交通的情況，對附近交通不會構成影響。總括而言，車輛流量極為穩定。除標題發展所涉及的交通活動外，不會有其他運輸工作。由於進出申請地點的車輛數目極為穩定，故此車輛流量都可在預計之內。以下是申請地點的交通流量預算，詳細如下：

申請地點的車輛流量預算					
	星期一至日				
	私家車		輕型貨車		
	入	出	入	出	
00:00 - 01:00	0	0	0	0	0
01:00 - 02:00	0	0	0	0	0
02:00 - 03:00	0	0	0	0	0
03:00 - 04:00	0	0	0	0	0
04:00 - 05:00	0	0	0	0	0
05:00 - 06:00	0	2	0	1	3
06:00 - 07:00	0	4	0	2	6
07:00 - 08:00	0	5	0	3	8
08:00 - 09:00	0	5	0	2	7
09:00 - 10:00	0	4	0	2	6
10:00 - 11:00	2	0	0	0	2
11:00 - 12:00	2	0	0	0	2


12:00 - 13:00	2	0	0	0	2
13:00 - 14:00	0	0	0	0	0
14:00 - 15:00	0	0	0	0	0
15:00 - 16:00	0	0	0	0	0
16:00 - 17:00	0	0	2	0	2
17:00 - 18:00	4	0	2	0	6
18:00 - 19:00	4	0	4	0	8
19:00 - 20:00	2	0	2	0	4
20:00 - 21:00	2	0	0	0	2
21:00 - 22:00	2	0	0	0	2
22:00 - 23:00	0	0	0	0	0
23:00 - 24:00	0	0	0	0	0
申請地點尚未發展，以上數字為預算車輛進出場地記錄， 假設當天附近地區沒有交通事故，進出場地車輛數量正常。					

場地位於民德路，出入口（閘門）設於場面東邊，出入口位置寬敞明確，可供消防車之類的緊急車輛進入。民德路闊度約 7 米，車路闊彎位少而明顯，車道平坦，可供駕駛者安全使用。申請地點有足夠空間供車輛通行及泊位，在良好的管理下，任何時間均不會有車輛在公共道路排隊等候，或以倒車方式進出公共道路，不會對週邊地區的交通構成不良影響。

申請地點會委託專業管理公司負責管理，按時派員工收集和清理垃圾，噴灑防蚊藥水，確保環境衛生及美觀。相信申請地點發展後，亦能繼續與社區保持和諧。在完善管理下，亦可避免土地荒廢或被人胡亂傾倒泥頭或廢物，減少細菌及蚊蟲滋生的可能。對規劃及地方環境均帶有好處及產生正面作用。

申請地點發展性質、形式及佈局與週邊環境協調，不會影響附近環境風貌。申請地點內不會存放易燃物品、不存在任何永久建築、不許標題以外的車輛使用、不會設立工場，不會進行傾銷、維修、噴油、清洗、拆卸及汽車清潔等可能造成污染的工作。發展項目不含有害廢料或污染物，不會發出氣味，對生態及環境不會帶來任何影響。

此申請能有意義及靈活地善用地點資源，善用鄉郊土地。申請人無意永遠作標題的發展，假使政府就現實需要，在申請地點或附近設立大型停車場，擬議發展便會自然地消失。甚或申請地點有其他更有利於鄉事的發展，此申請亦不會存在。申請人承諾會以友善的態度，積極與各政府部門溝通，遵從各方面守則並努力進行多樣紓緩環境影響工程，務求令場地獲得發展後仍不會對周圍環境帶來顯著影響。此申請只屬過渡性質，發展項目簡單，容易還原，與未來規劃方向沒有抵觸。城規會可在規劃許可加入適當的附帶條件和指引性質條款，盡量減少擬議發展對環境可能造成的影響。敬希城規會能接受這份合乎情理的申請，並予以批准。

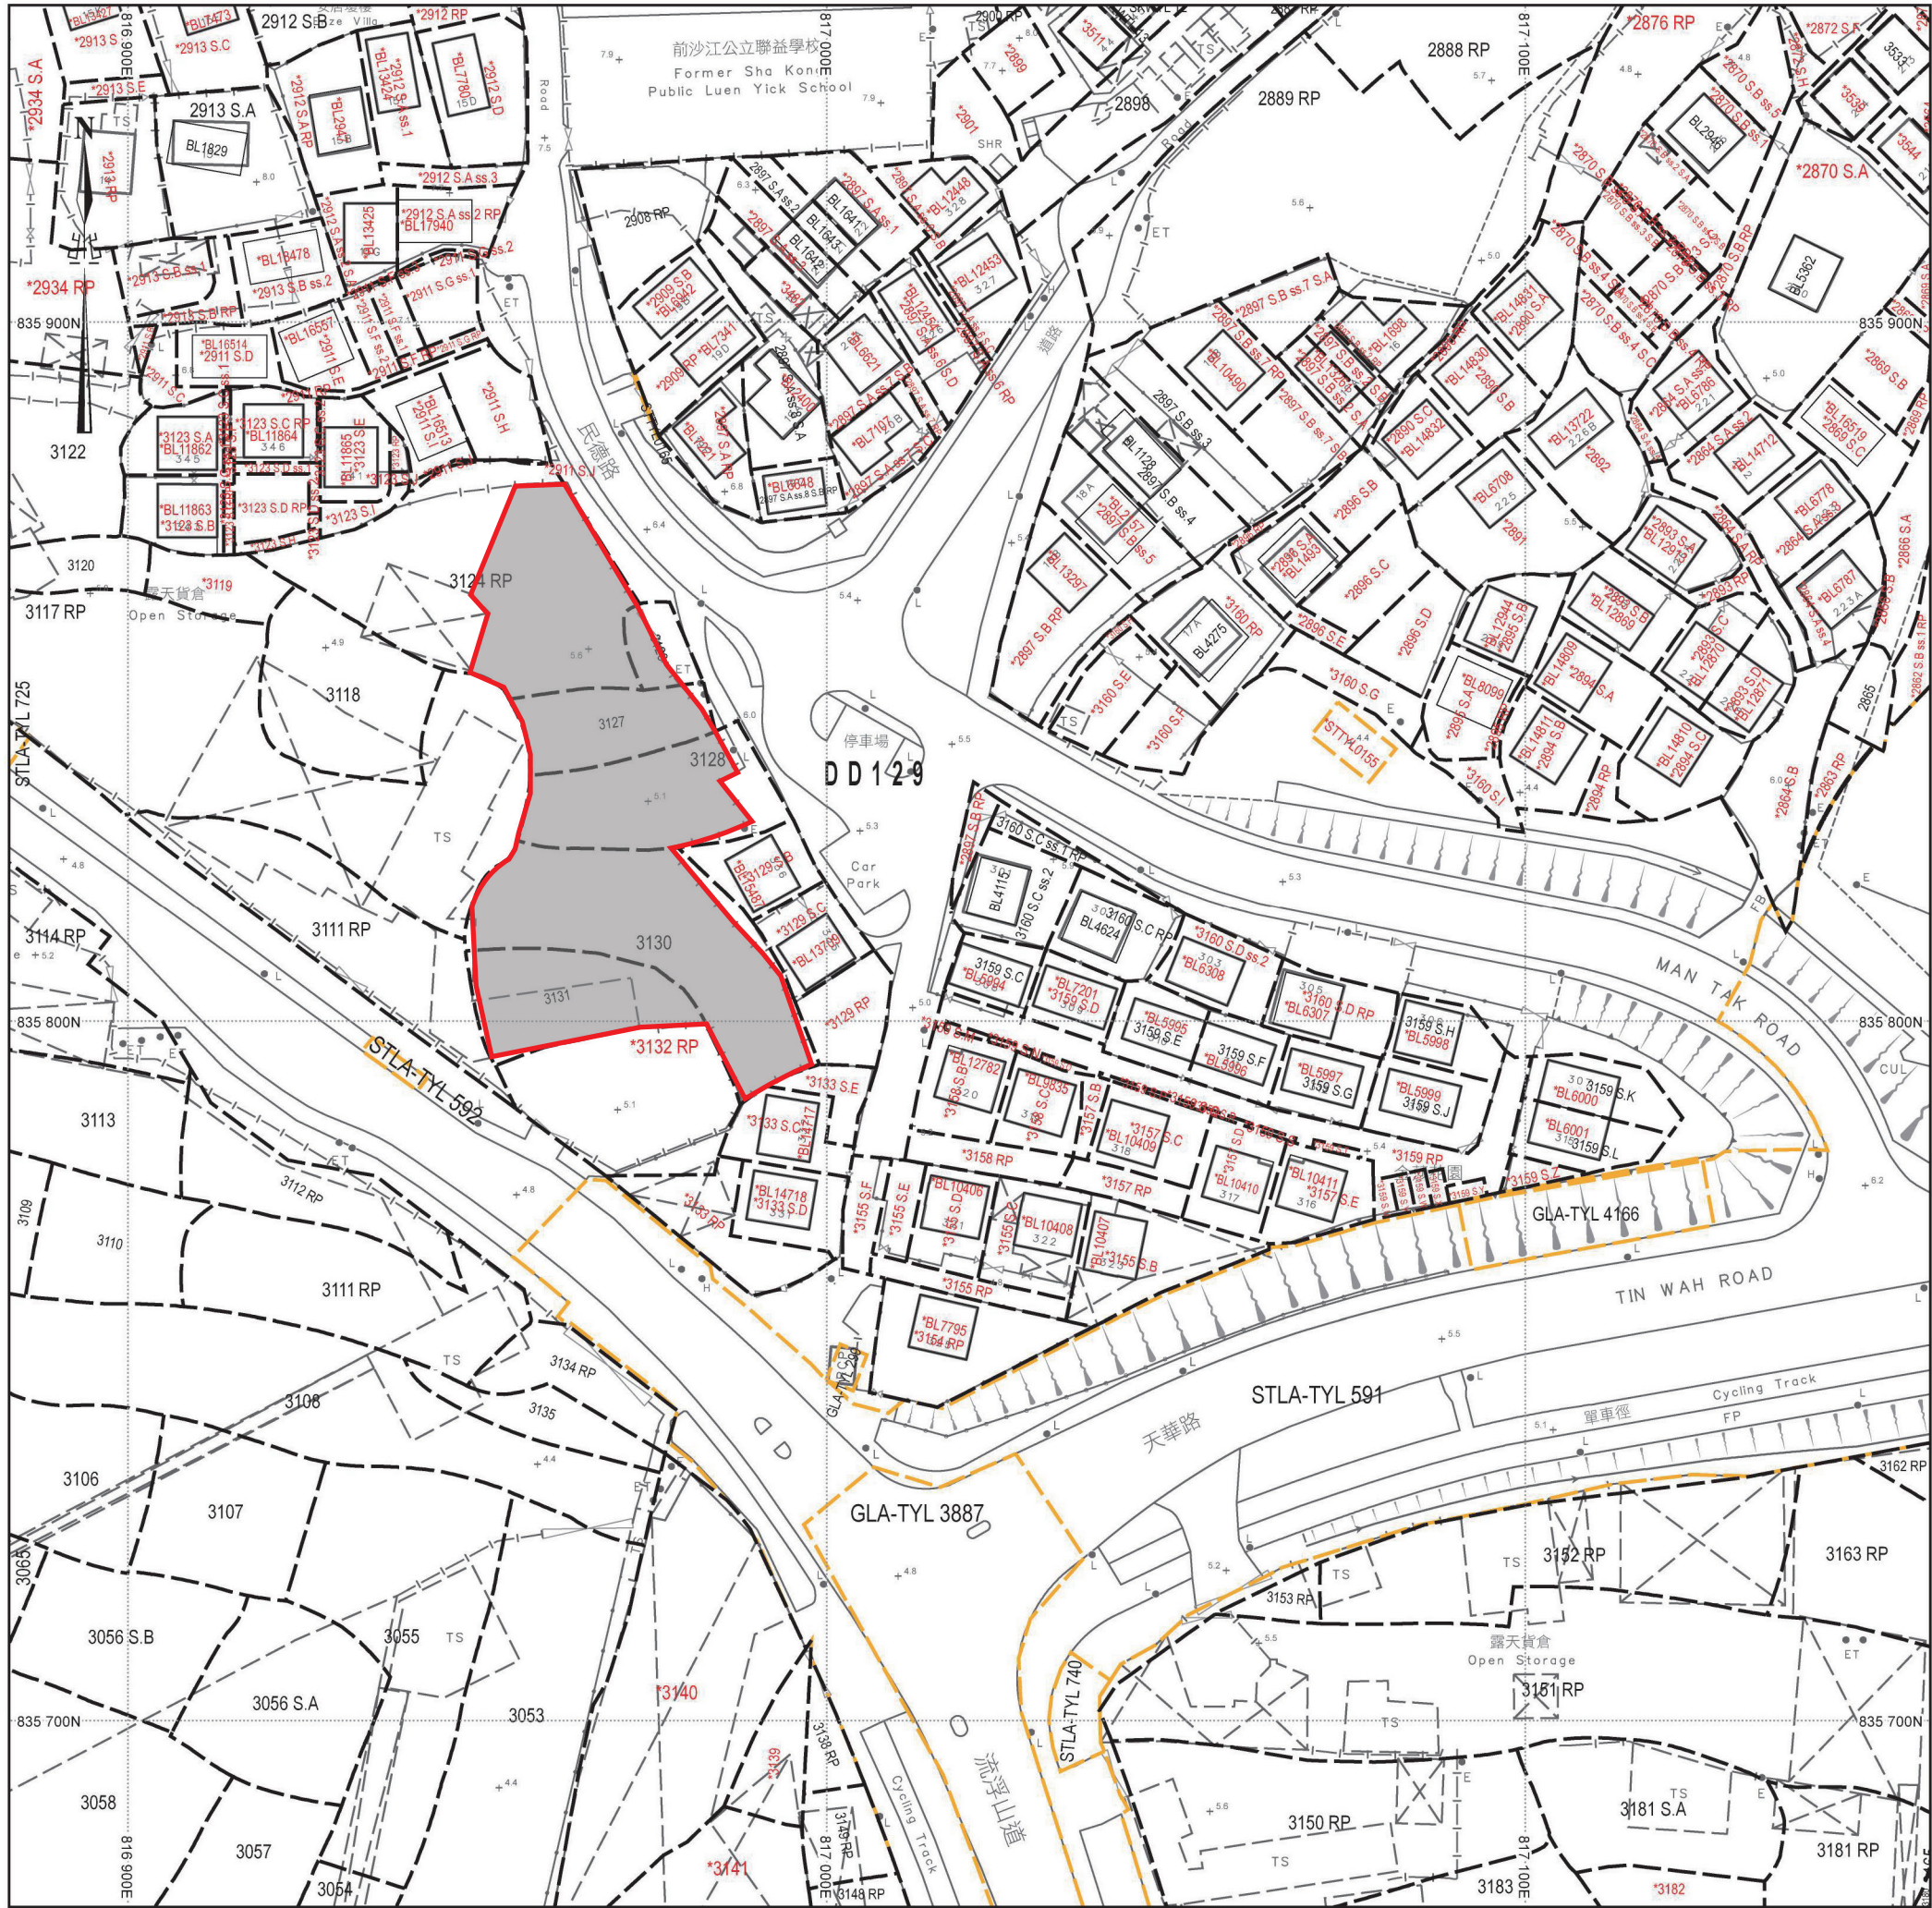

填土位置圖

填土面積：約2390平方米
填土厚度：約0.2米
填土物料：混凝土

已填土範圍
SCALE 1 : 1000