

場地大綱圖



場地設計圖

構築物(1)
用途：水耕栽培、儲存農作物、員工休息及洗手間
高度：約6.5米
層數：2層
面積：約140平方米
總樓面面積：約280平方米

構築物(2)
用途：避雨棚
高度：約4米
層數：1層
面積：約46平方米
總樓面面積：約46平方米


構築物(3)
用途：水耕栽培、儲存農作物、洗手間
高度：約6.5米
層數：2層
面積：約94平方米
總樓面面積：約112平方米
(上層面積約18平方米)


構築物(4)
用途：避雨棚
高度：約4米
層數：1層
面積：約252平方米
總樓面面積：約252平方米

構築物(5)
用途：儲物室
高度：約5米
層數：1層
面積：約24平方米
總樓面面積：約24平方米

耕作區
行車路線

SCALE 1 : 1000

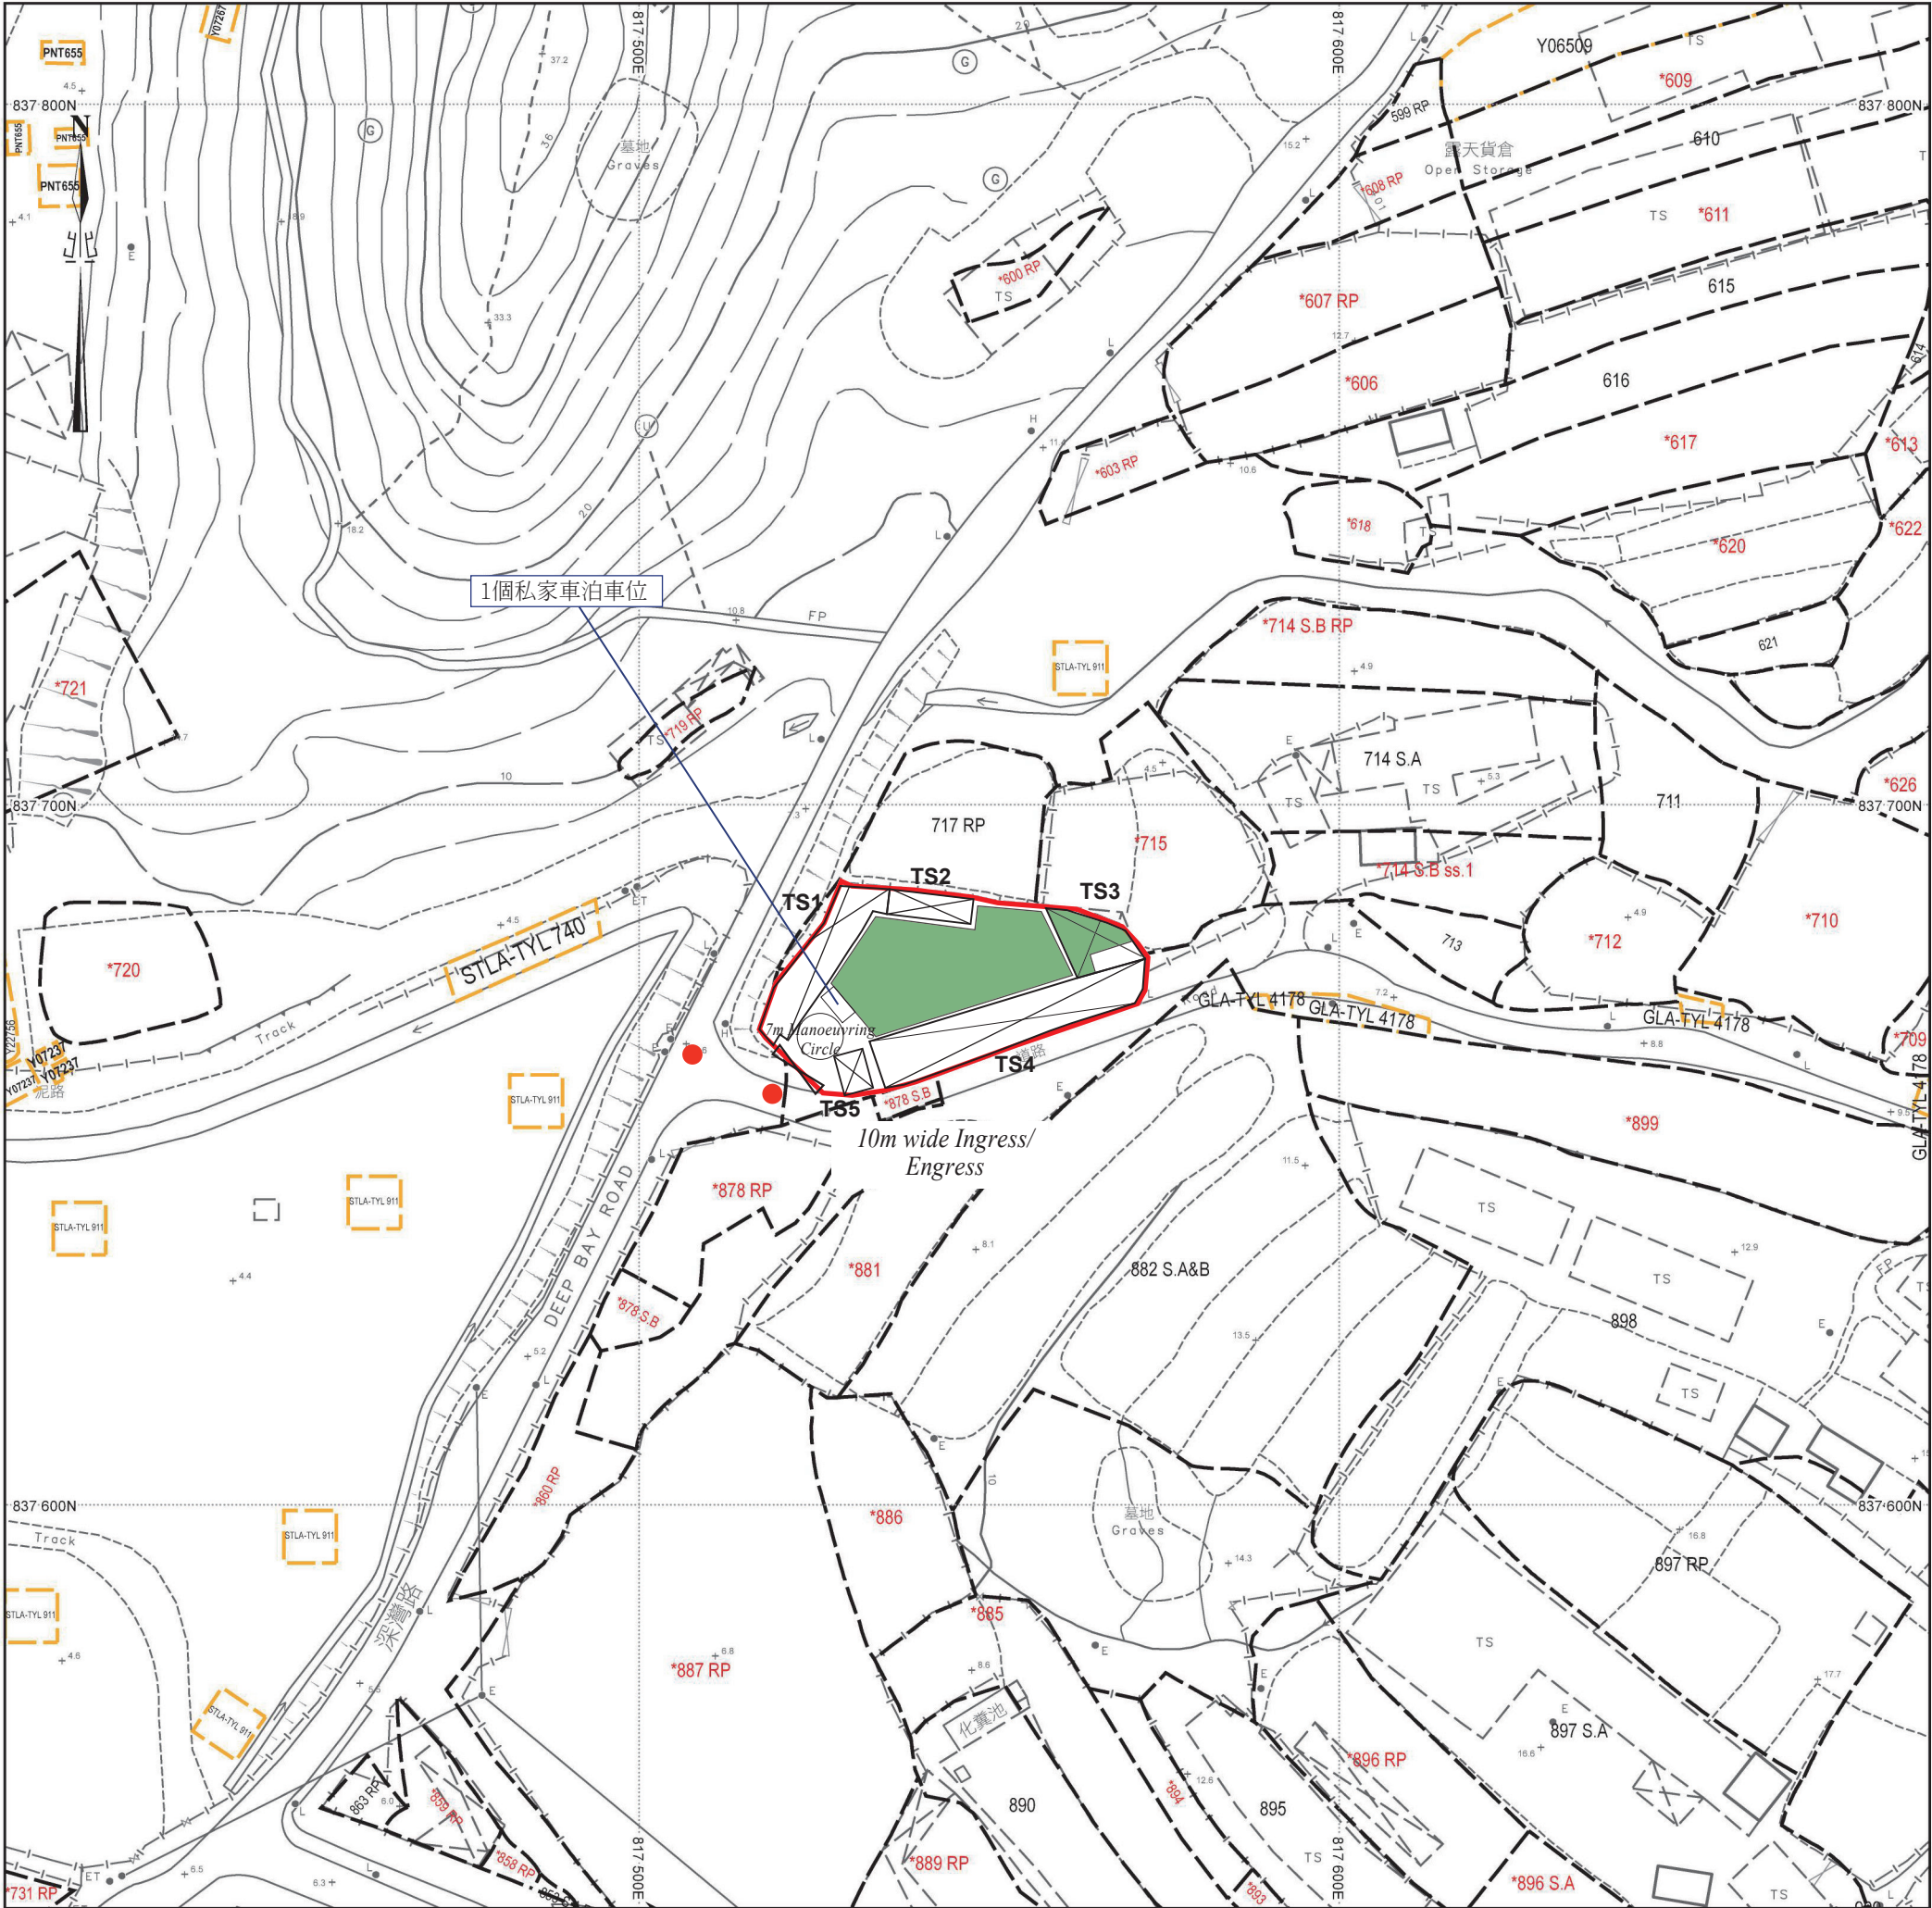

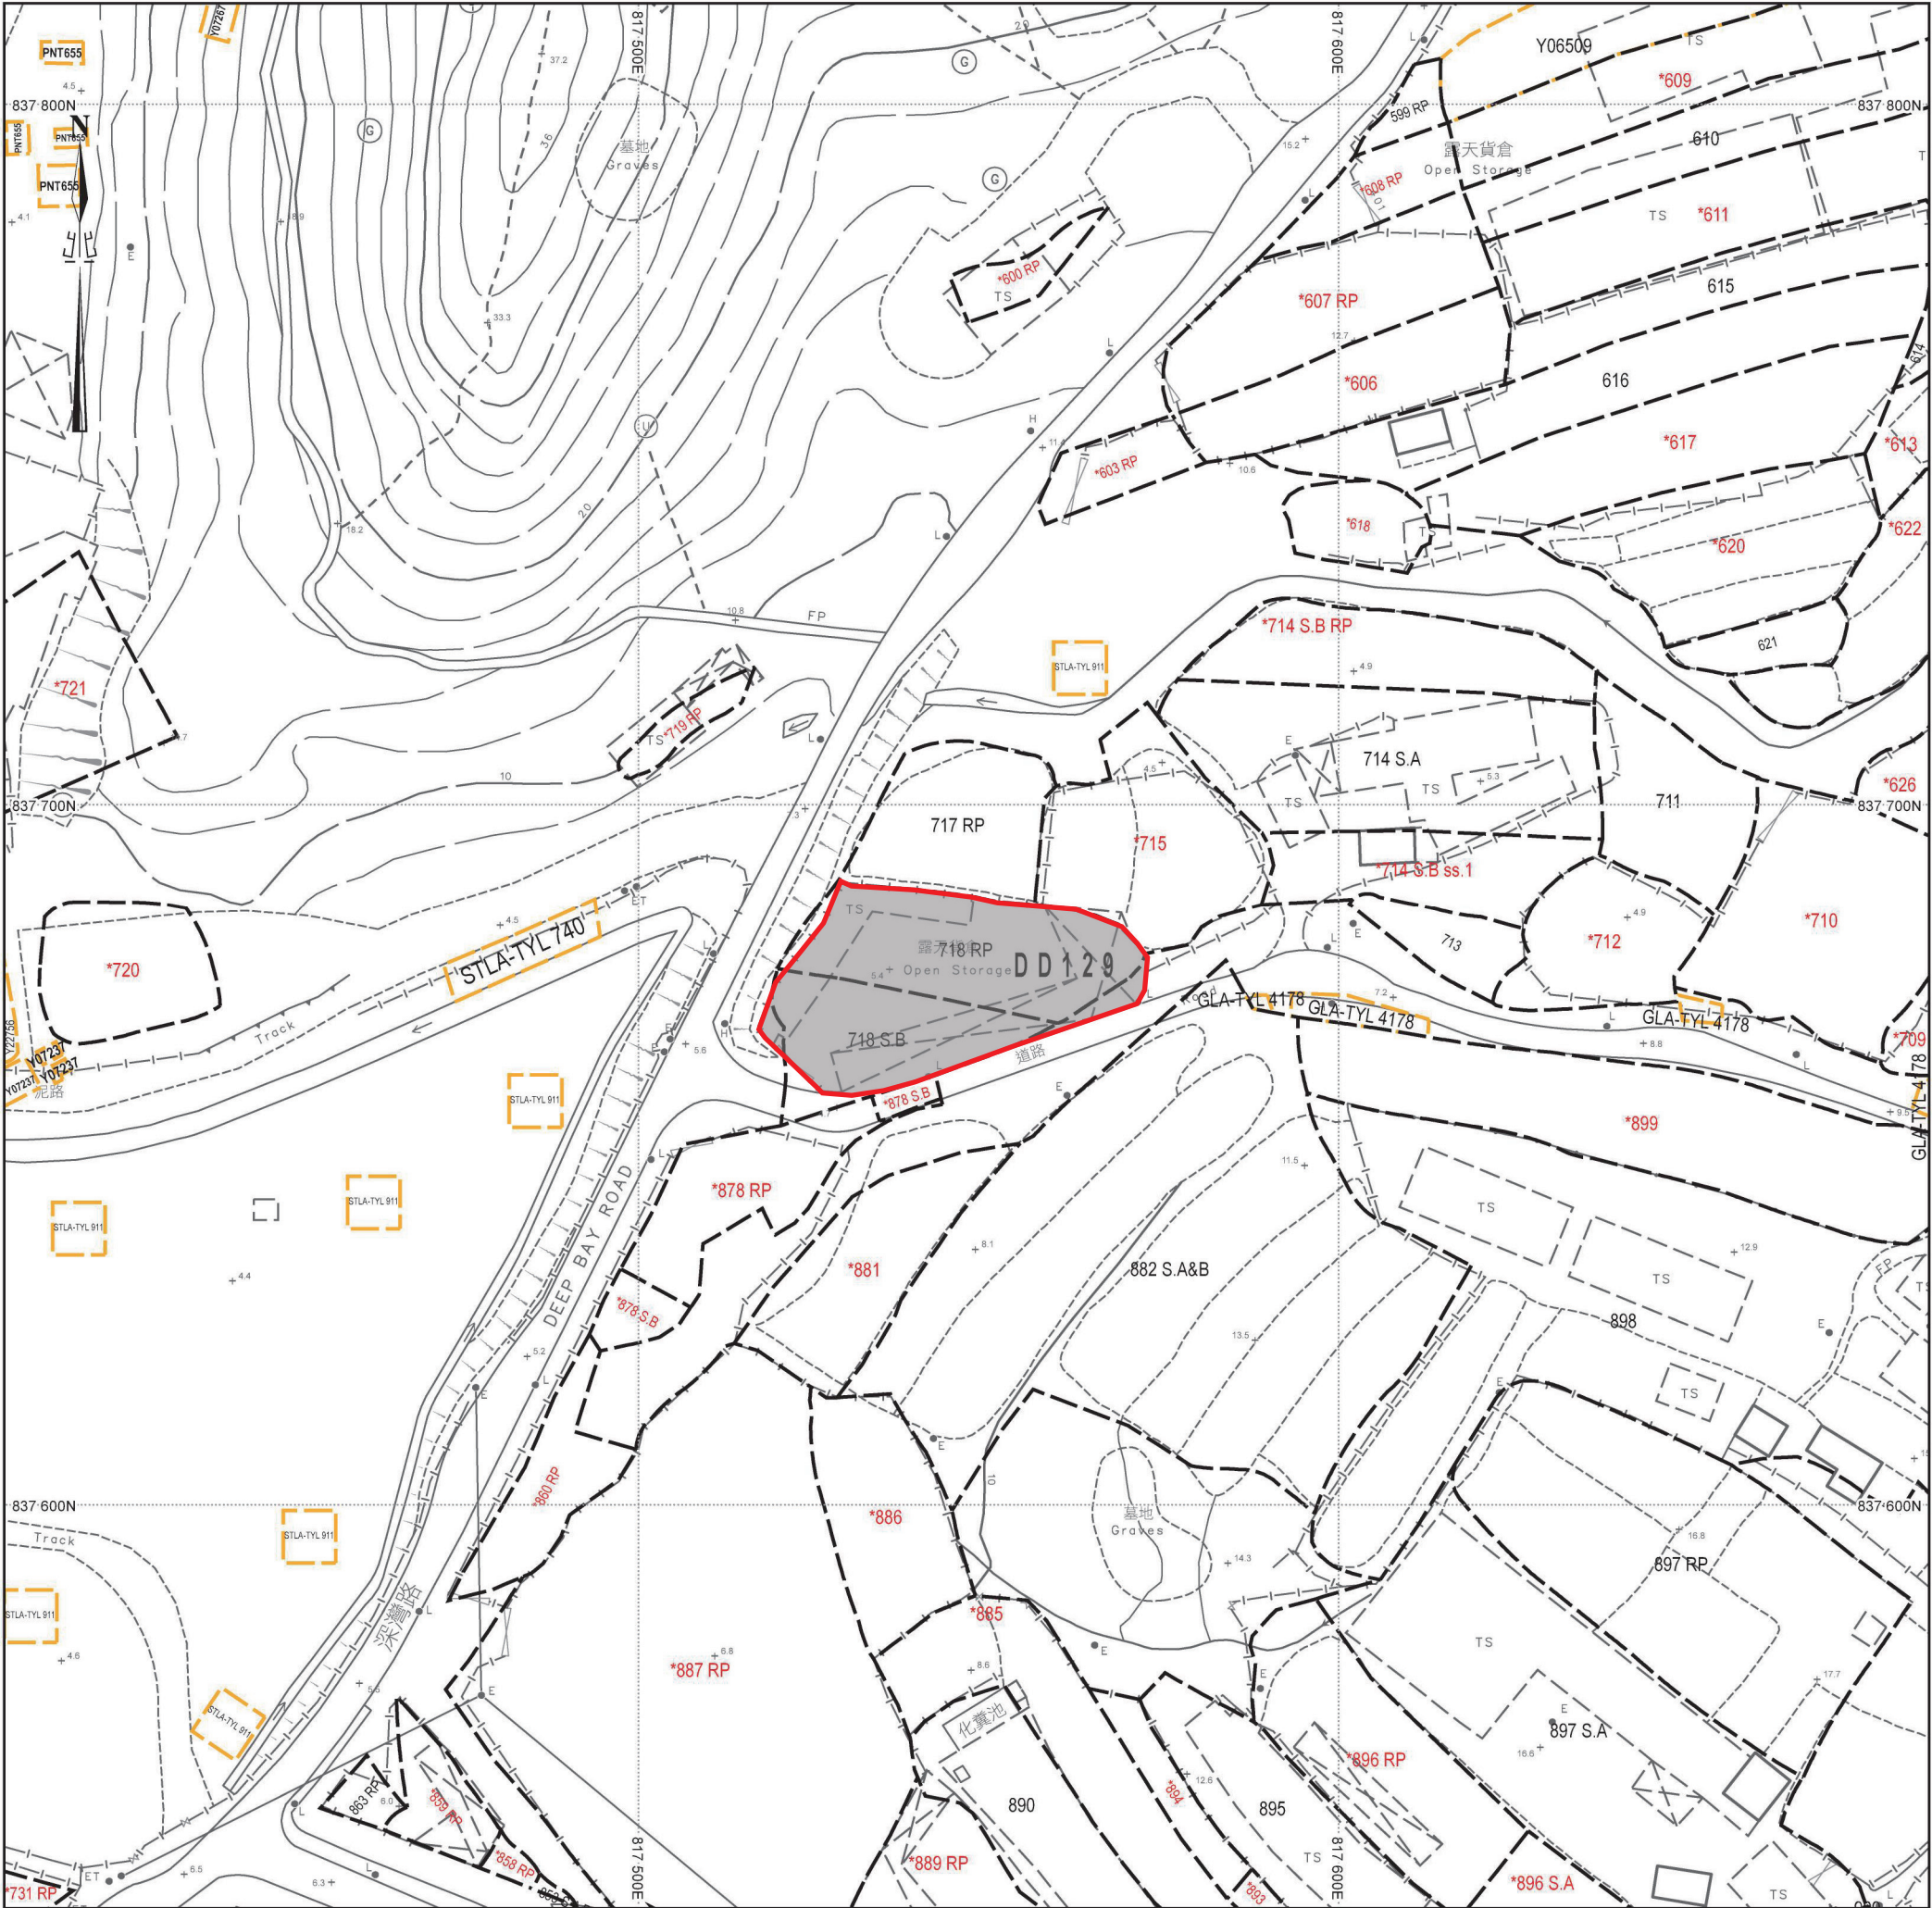

填土位置圖

填土面積：約1126平方米
厚度：約0.2米
填土物料：混凝土

填土位置

SCALE 1 : 1000