


布局設計圖

Total area: 5,135.97 sqm
Total GFA: 1,395.69 sqm

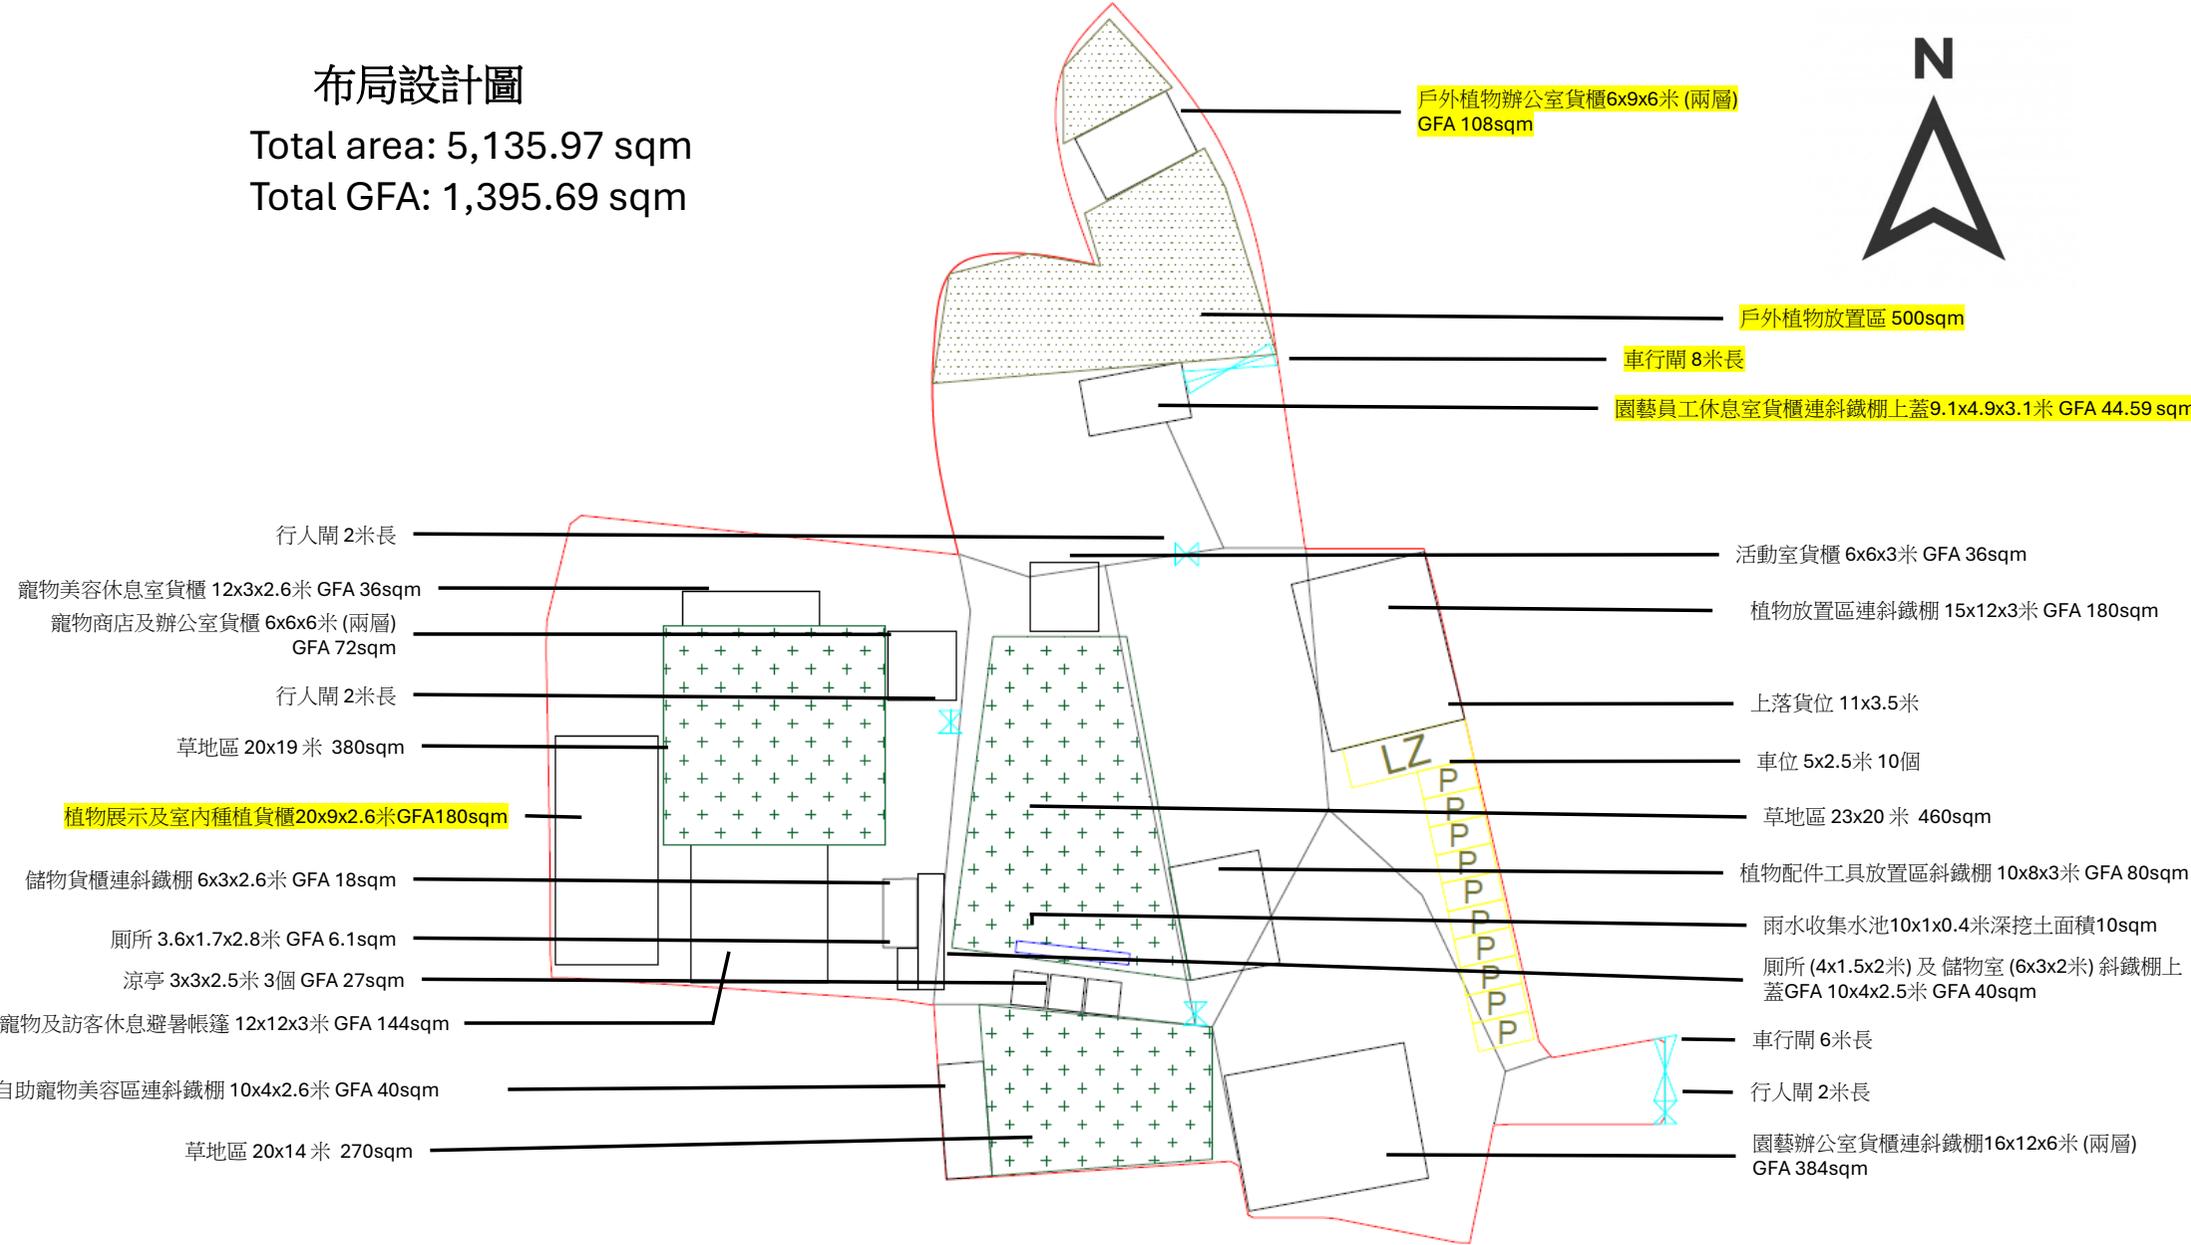

填土及挖土位置圖

填土總面積約 3569.97平方米

厚度約(0.05-0.3米)

挖土總面積約10平方米

深度約(0.4米) ，再鋪上(0.1米)水泥作修飾水池

