


場地大綱圖

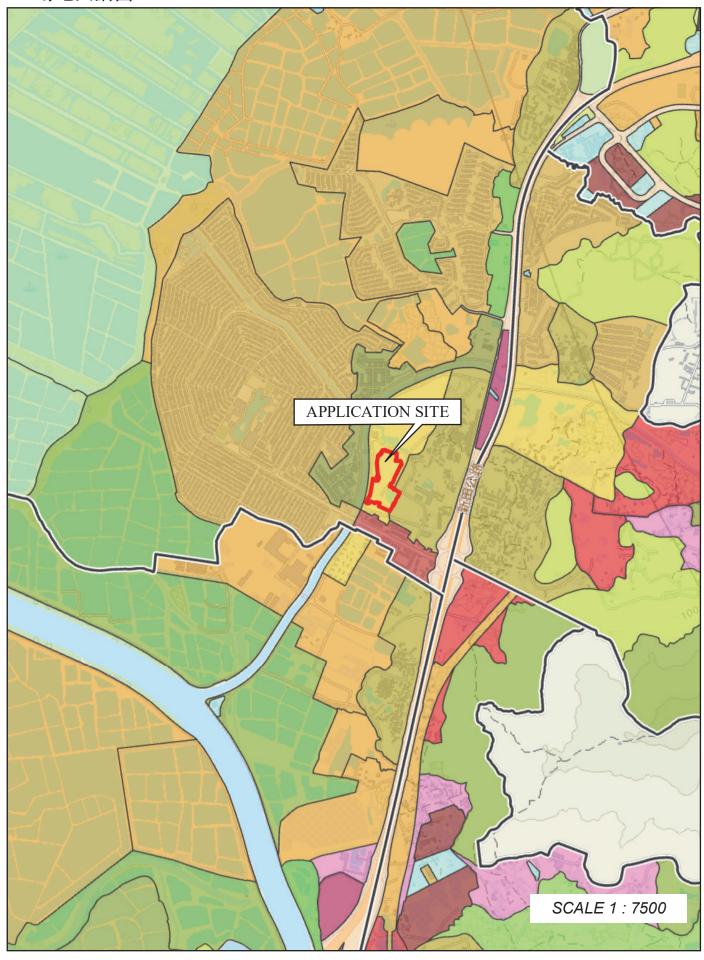

場地位置圖

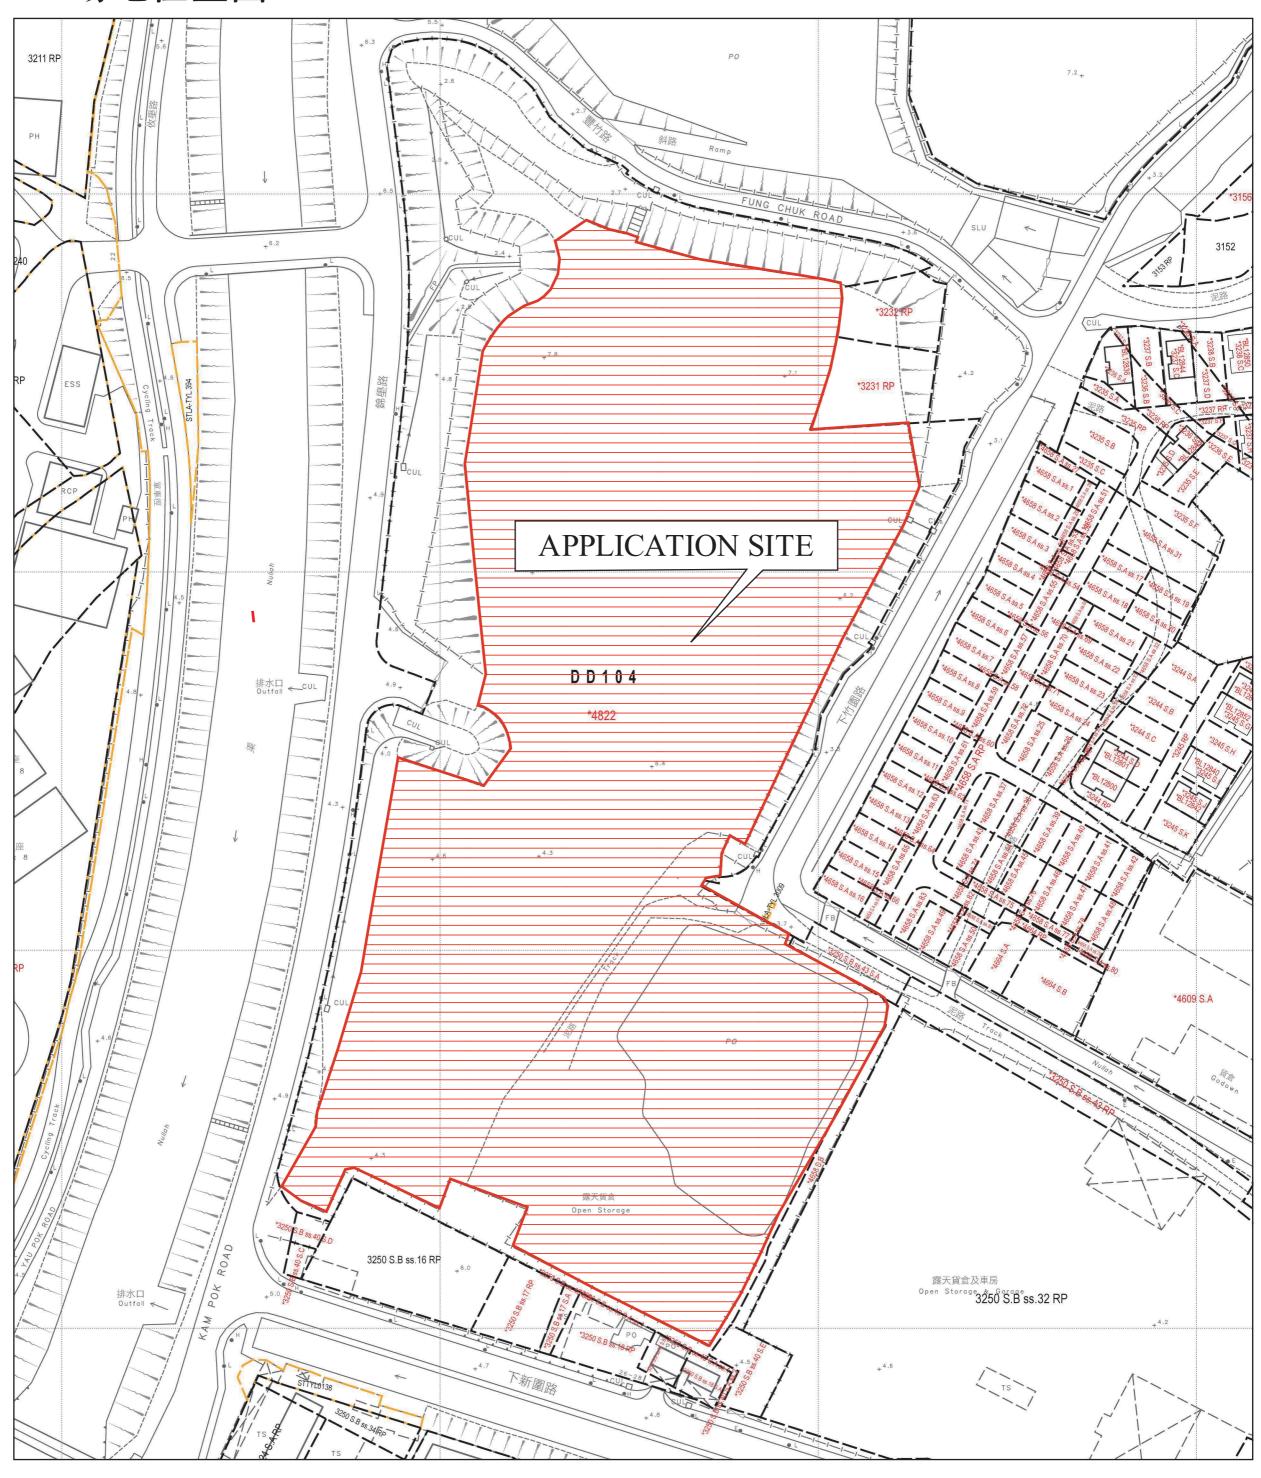

場地設計圖

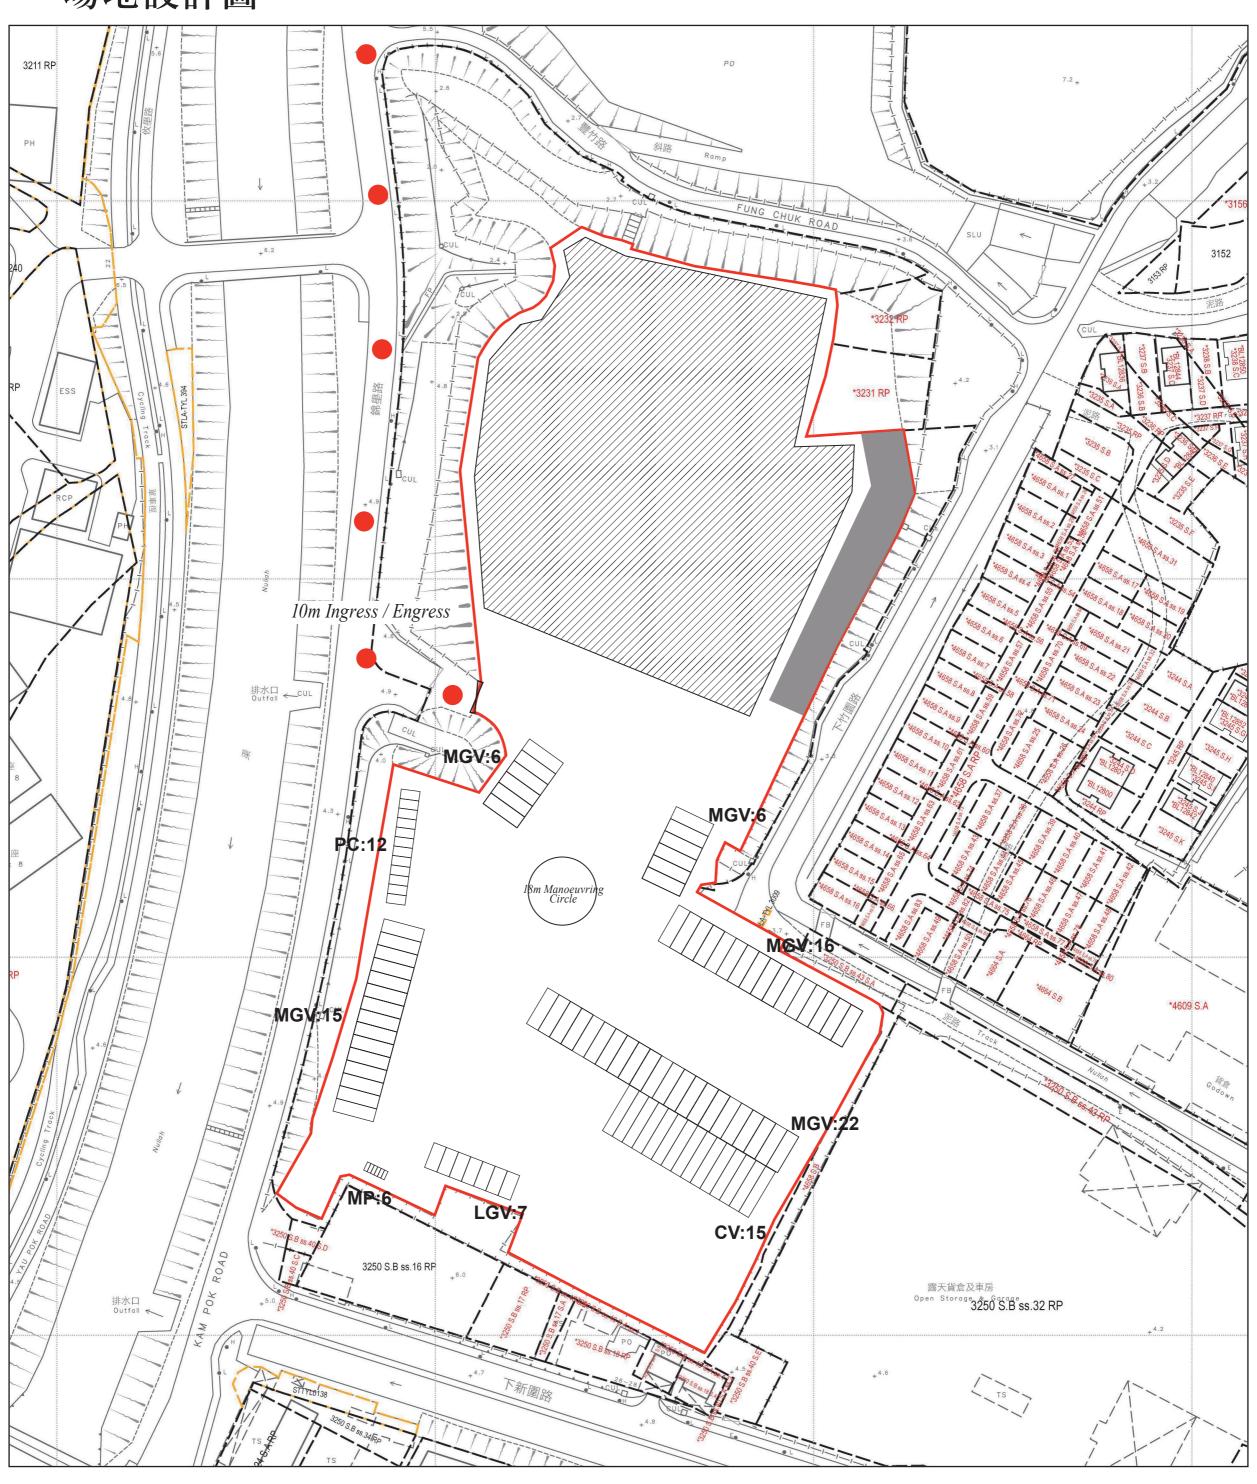


距離斜坡約10米的緩衝區

露天存放建築材料範圍約8864平方米

行車路線SCALE 1:1000

填土及填塘位置圖

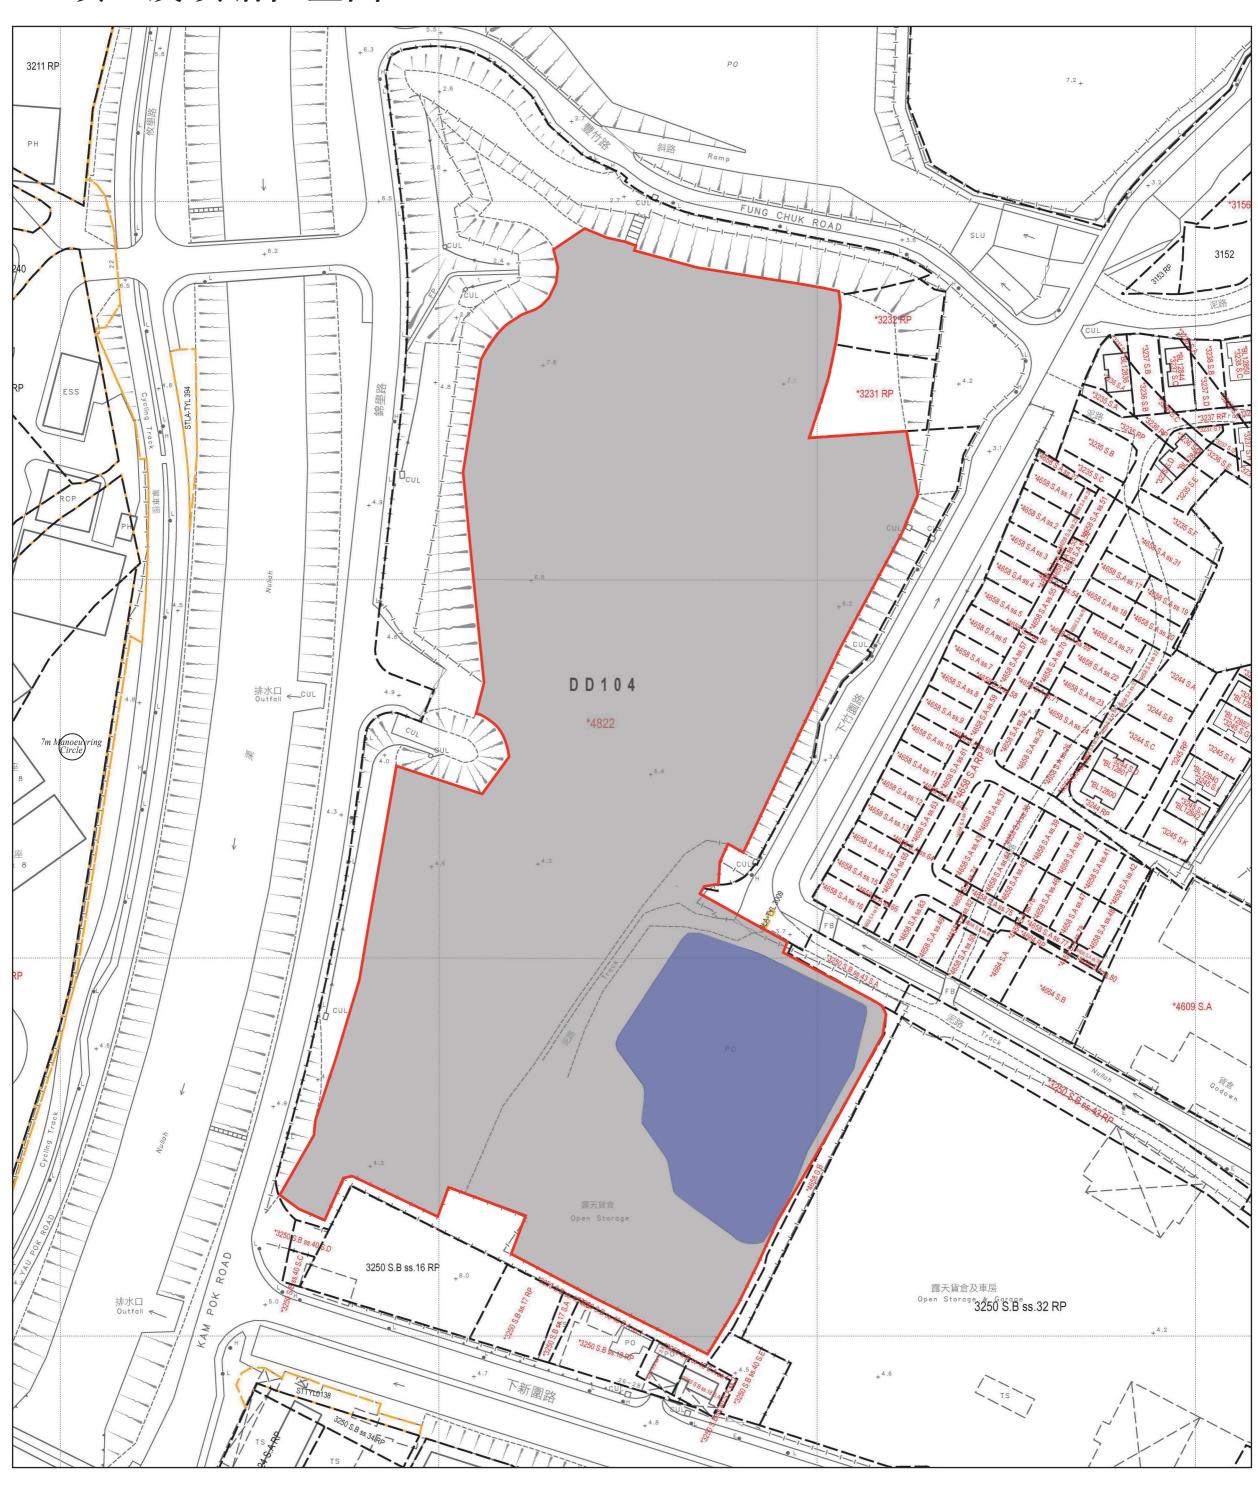

已填塘範圍

填塘面積:約3369平方米 厚度:約1.2米

填土物料:混凝土

已填土範圍

填土面積:約24744平方米

厚度:約0.2米 填土物料:混凝土 ● 行車路線

SCALE 1: 1000