



# 申請地點位置圖

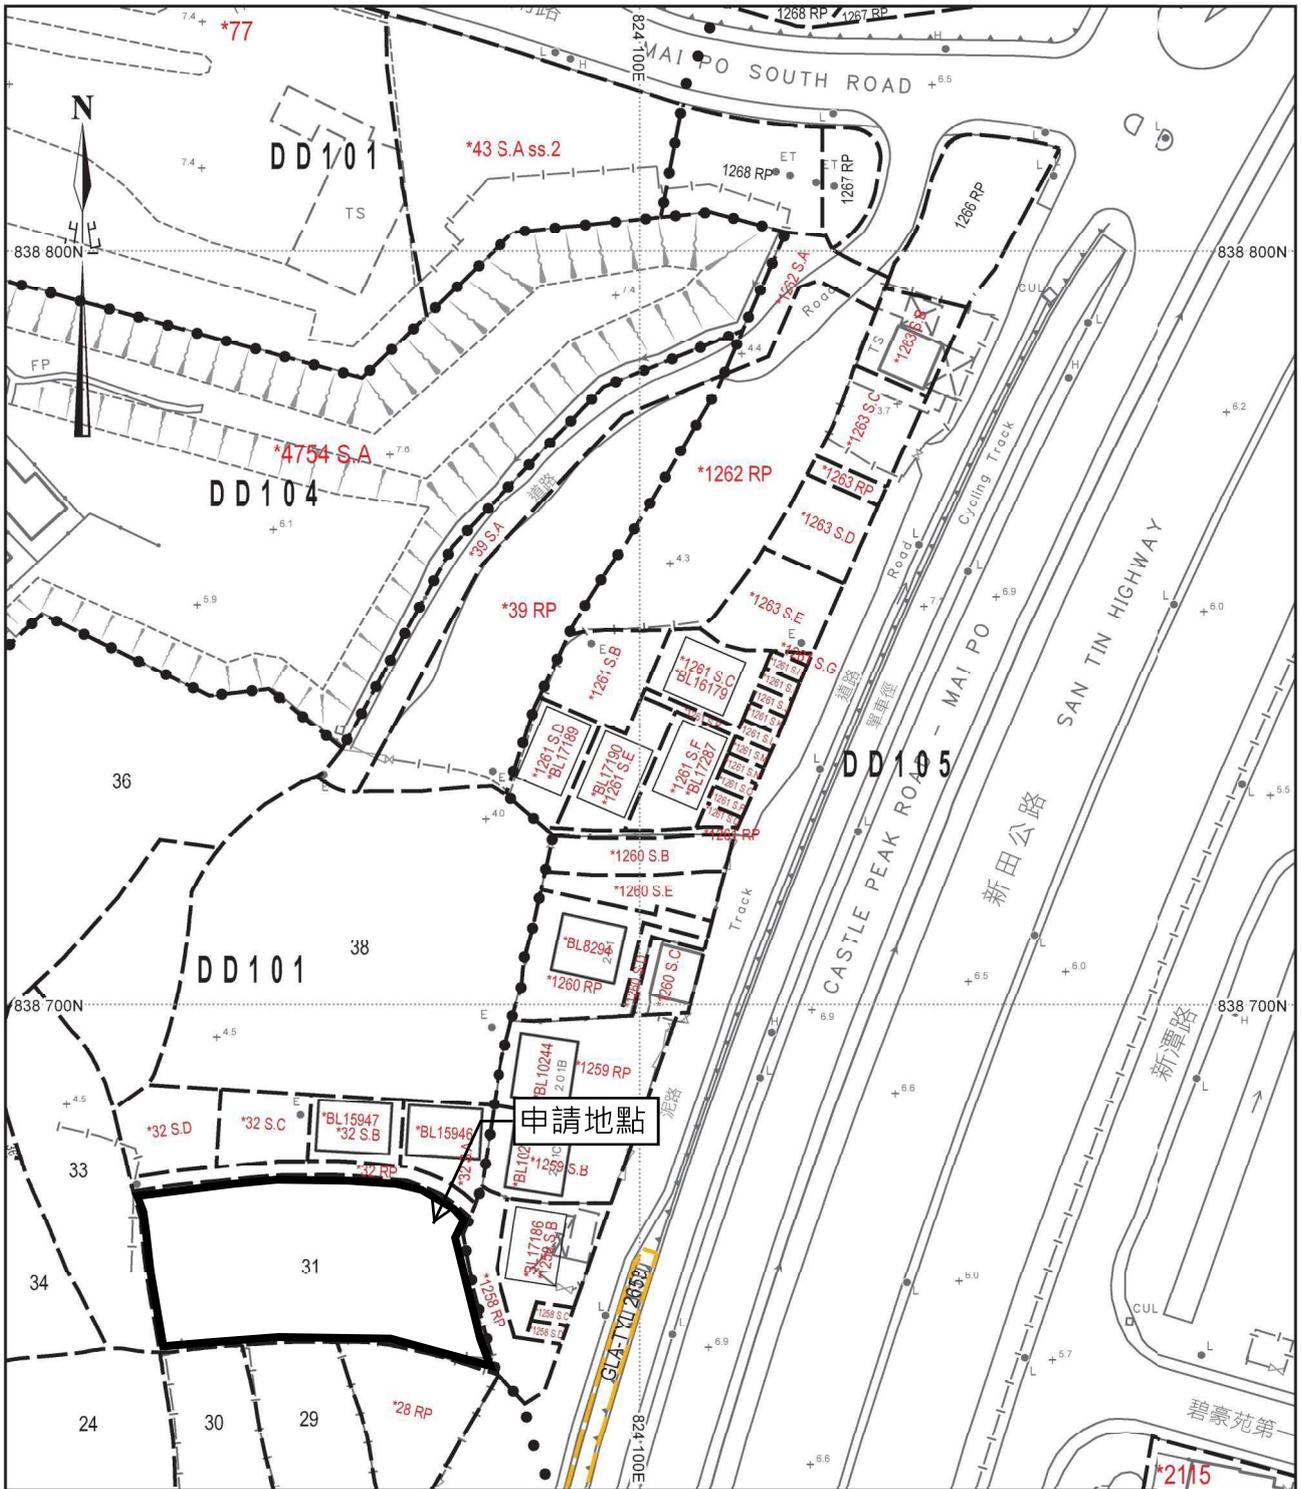


地政總署測繪處 Survey and Mapping Office, Lands Department

比例尺 SCALE 1:1 000

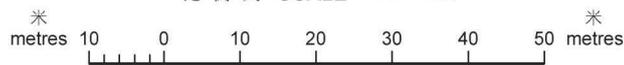

# 申請填土範圍圖

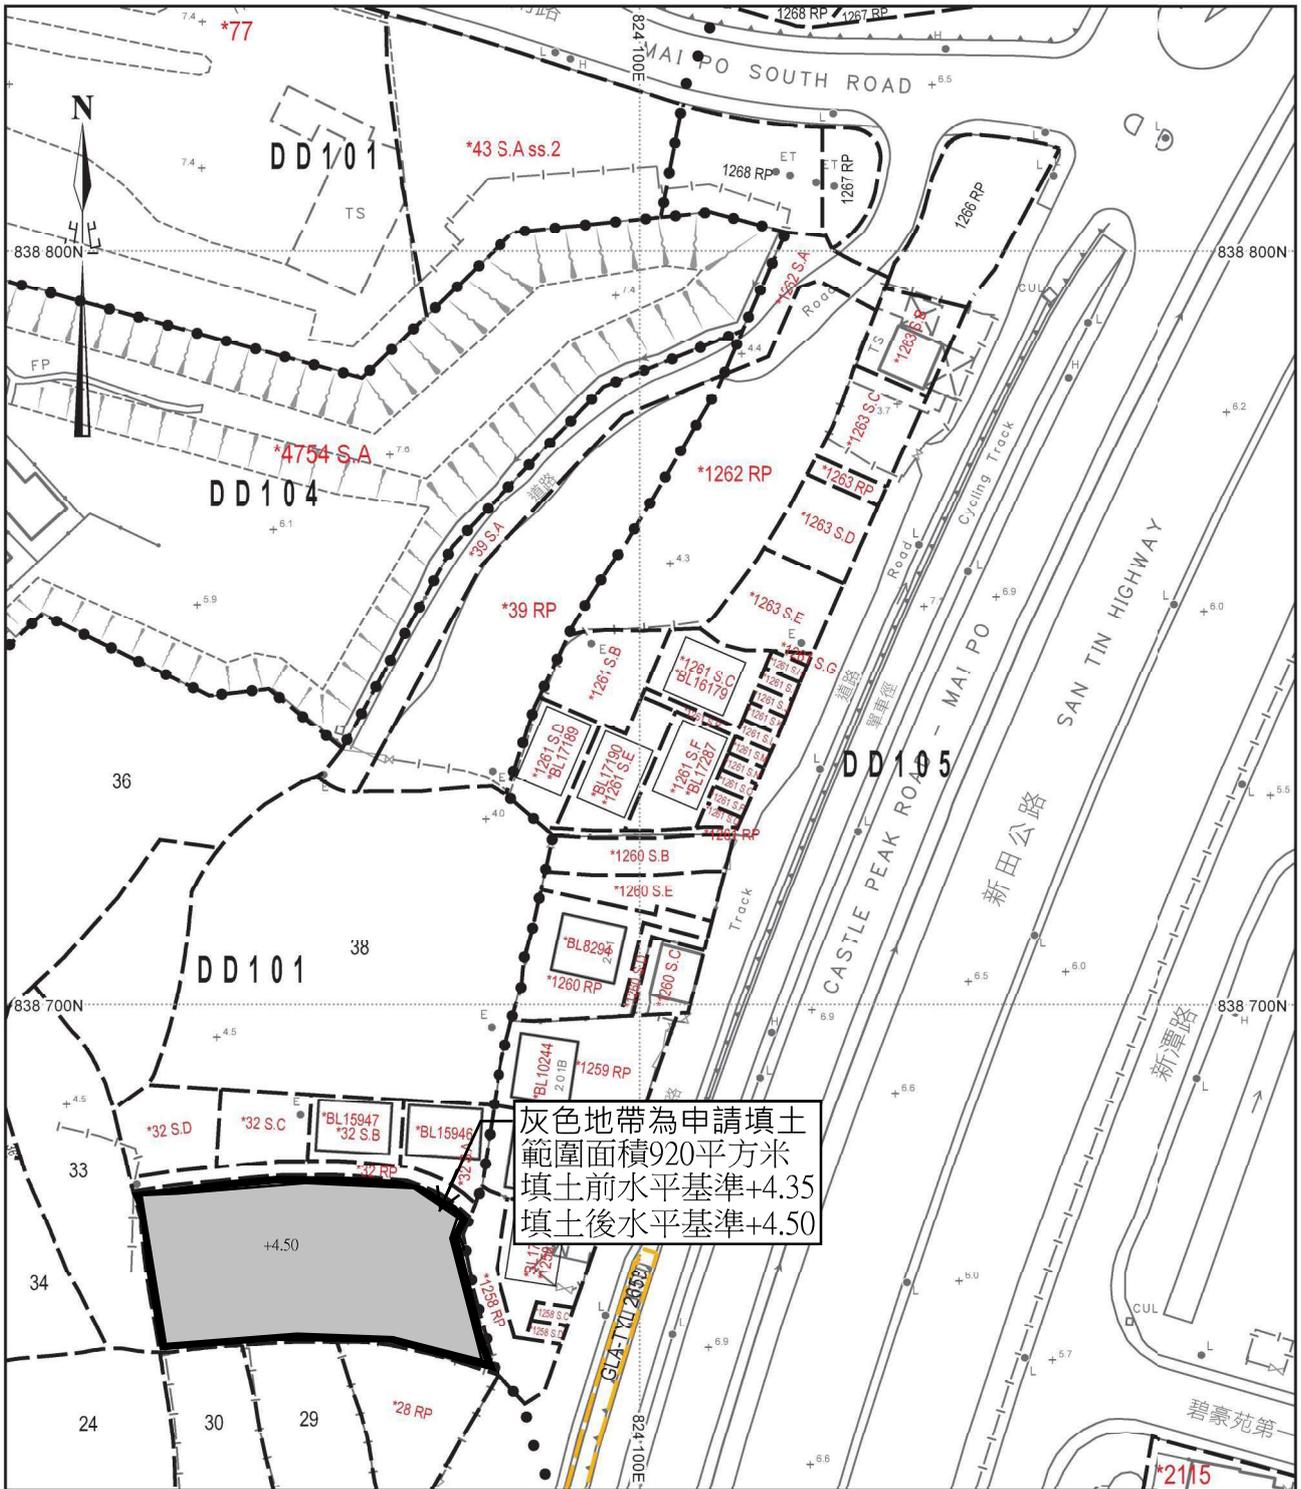


地政總署測繪處 Survey and Mapping Office, Lands Department

比例尺 SCALE 1:1 000



有關申請地點的地面已鋪上混凝土，因此如獲批准日後不須要進行鋪設混凝土工程

# 布局圖

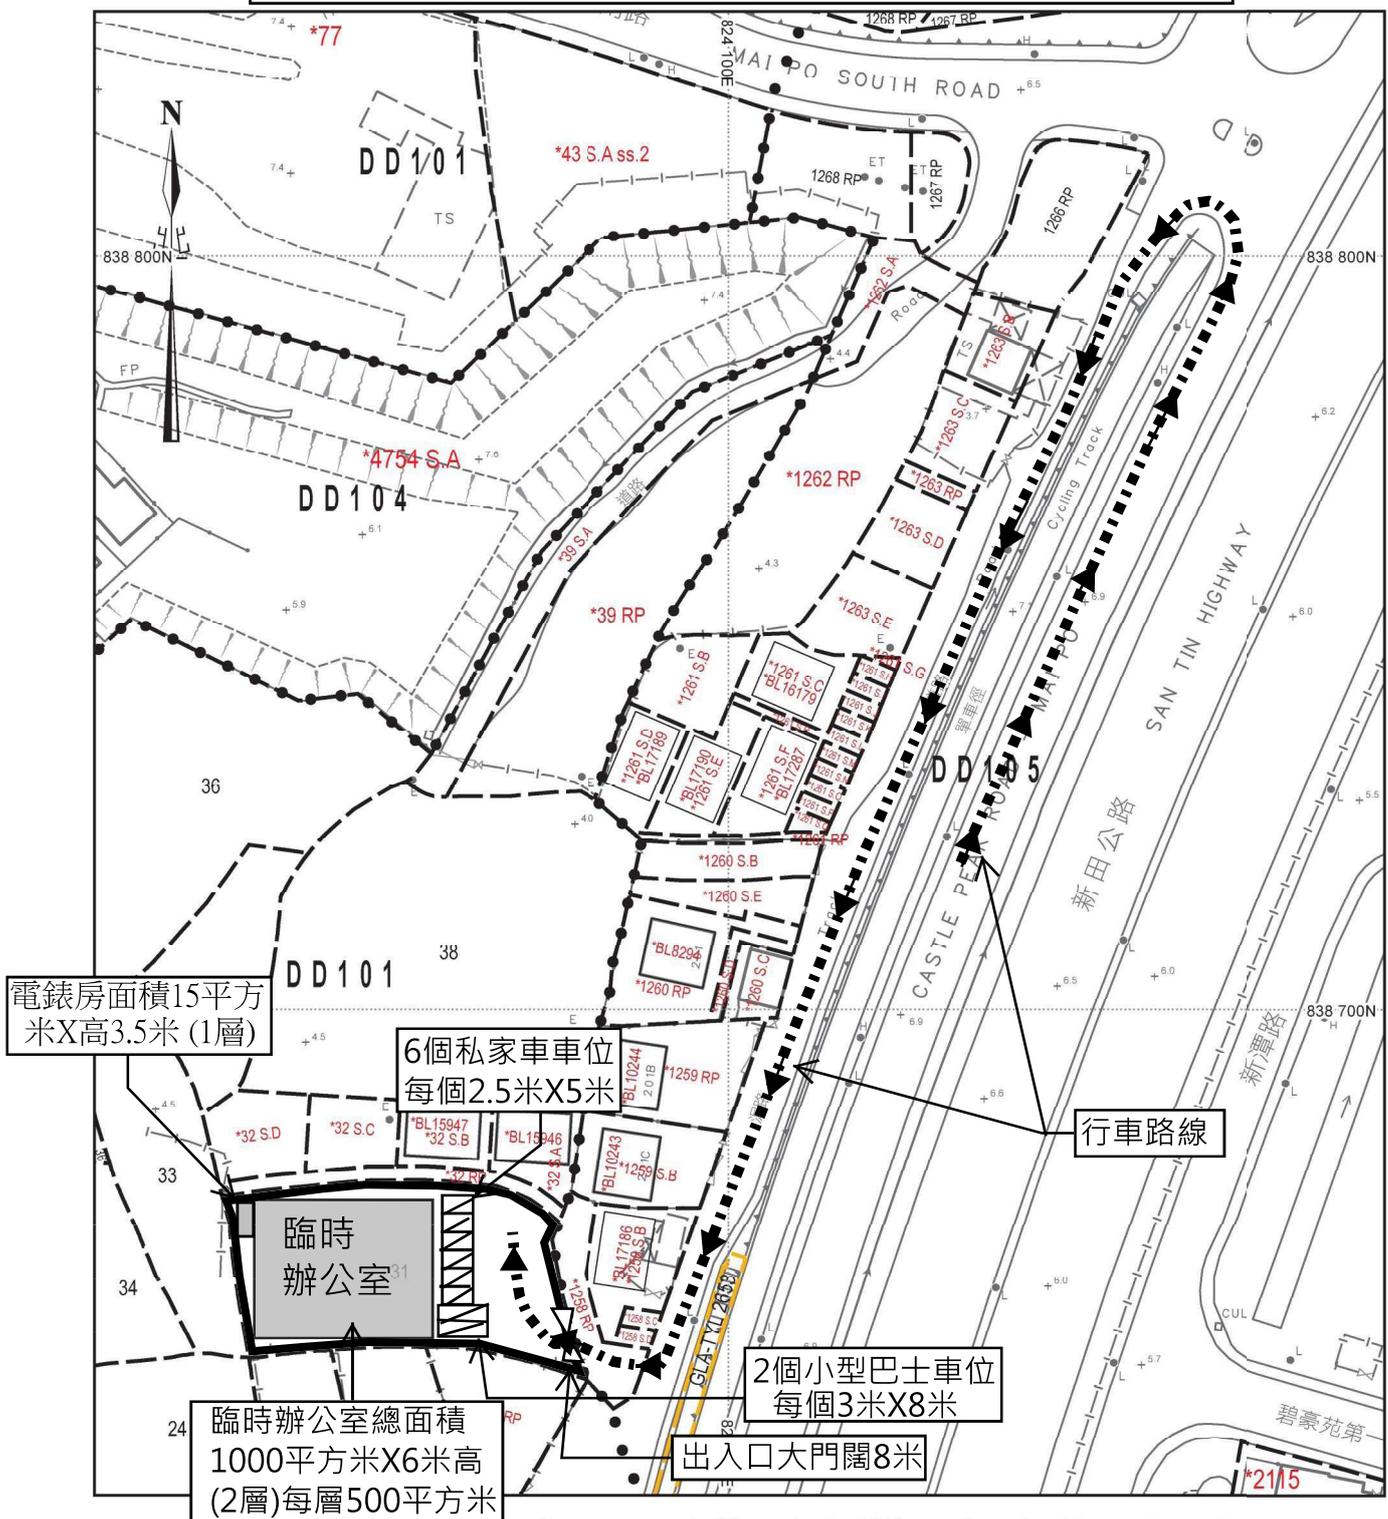

臨時辦公室工作時間為每日上午8時至下午6時，星期日及公室假期休息。  
 每日早上8時至平時將會有6架次車輛進入申請地點，  
 而在中午12時至下午1時將會有3架次車輛離開，  
 而在下午1時至2時將會有3架次車輛進入，  
 而在下午5時至6時將會有6架次車輛離開。  
 而2部小型巴士每日上午9時將會接載政府工程人員及公司管理人員到牛潭尾水廠進行視察工程，  
 及監管工作，而在下午4時30分回到臨時辦公室。預計每日約有4架次小型巴士進出申請地點。  
 而臨時回辦公室約有80名管理人員在辦公室內工作，因此須要大面積的辦公室來應付工作需要。