



場地大綱圖

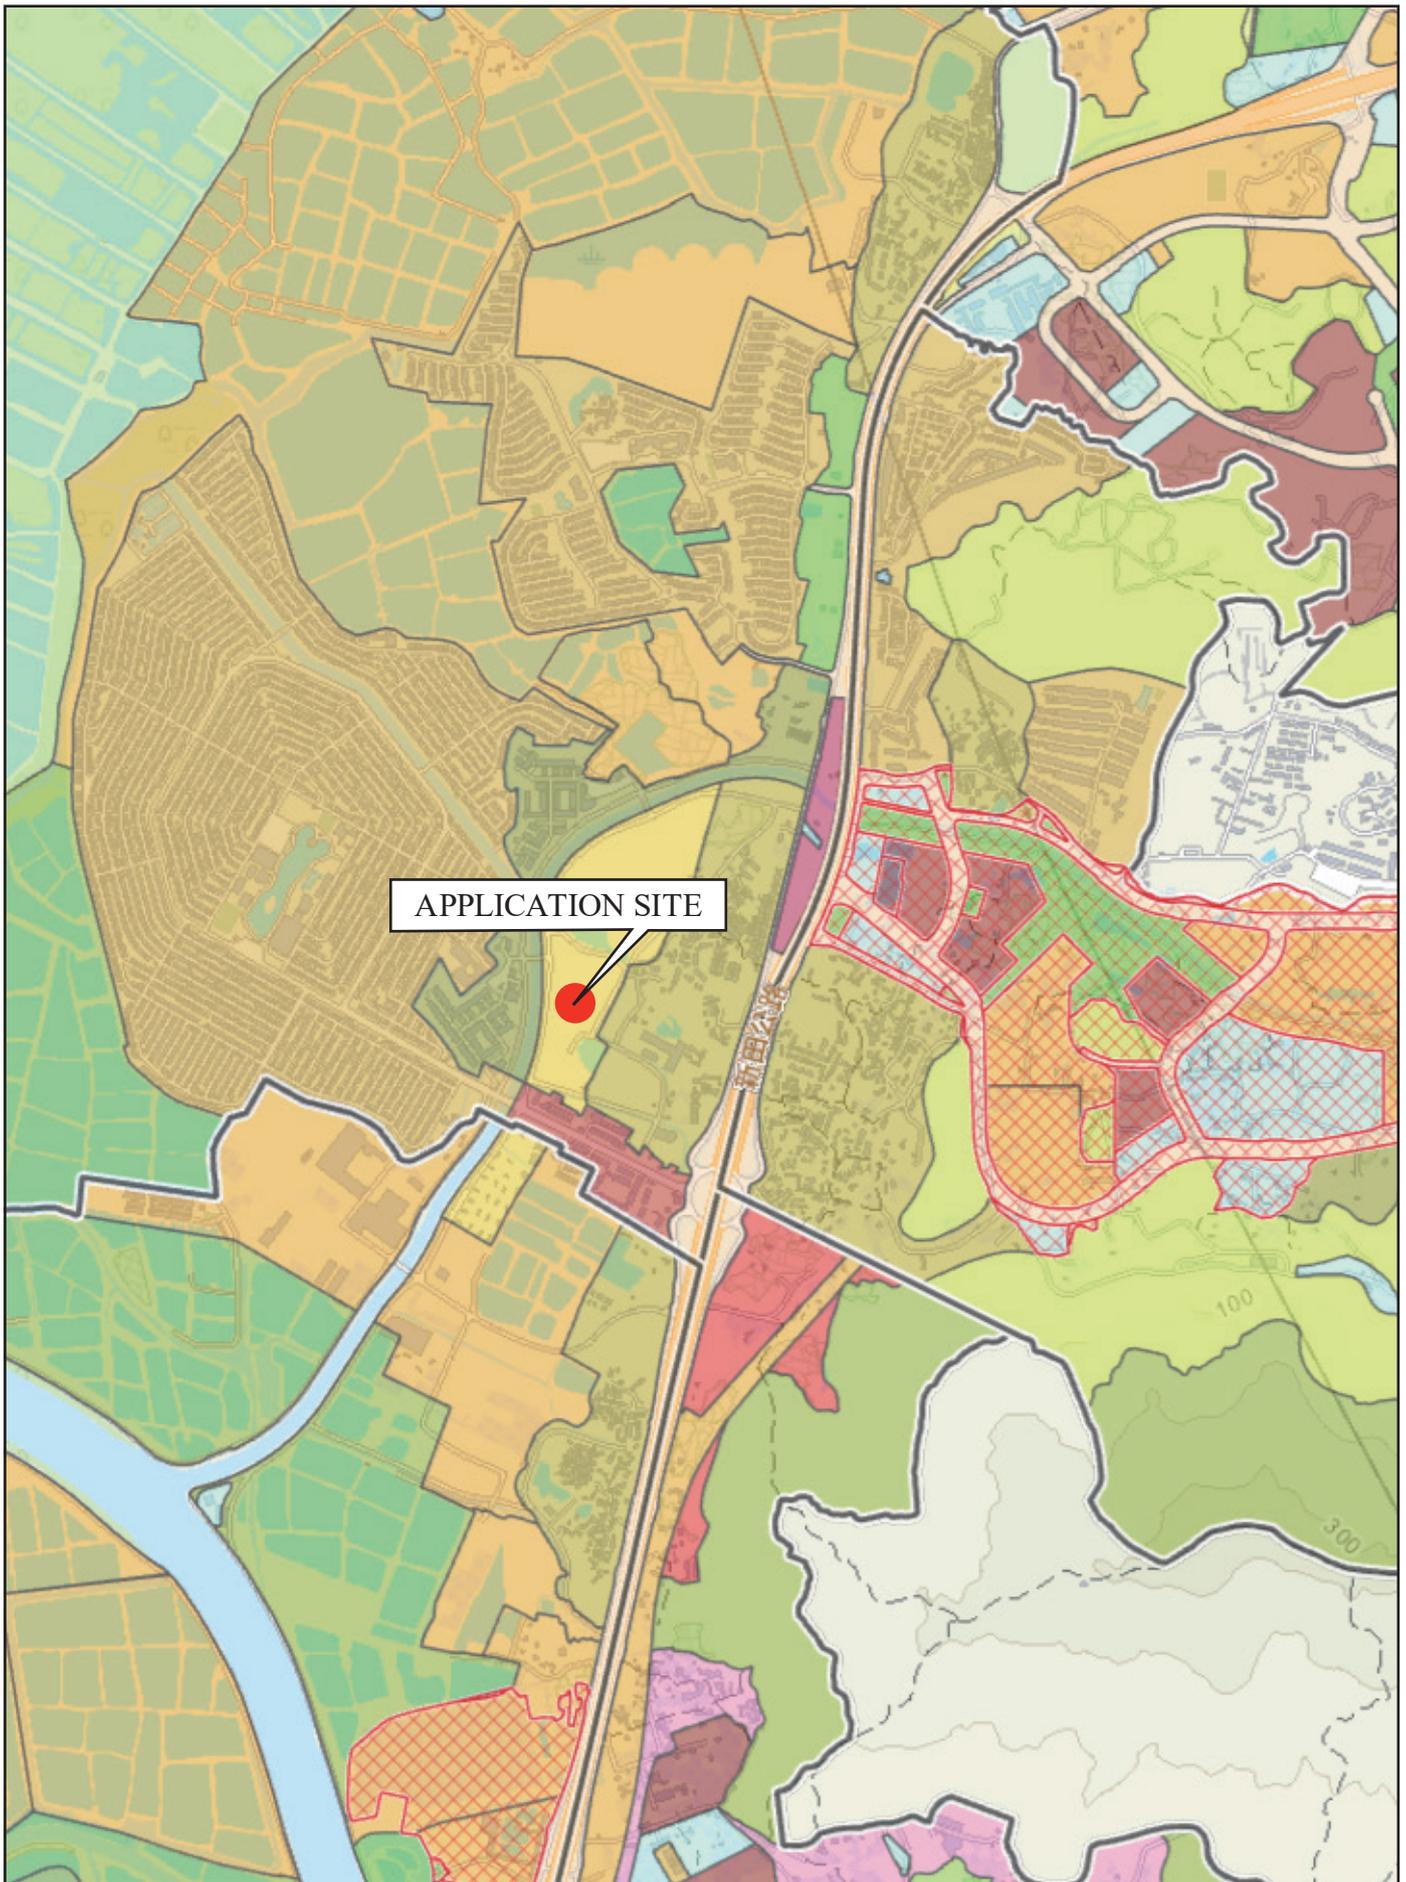

SCALE 1 : 7500

# 場地設計圖

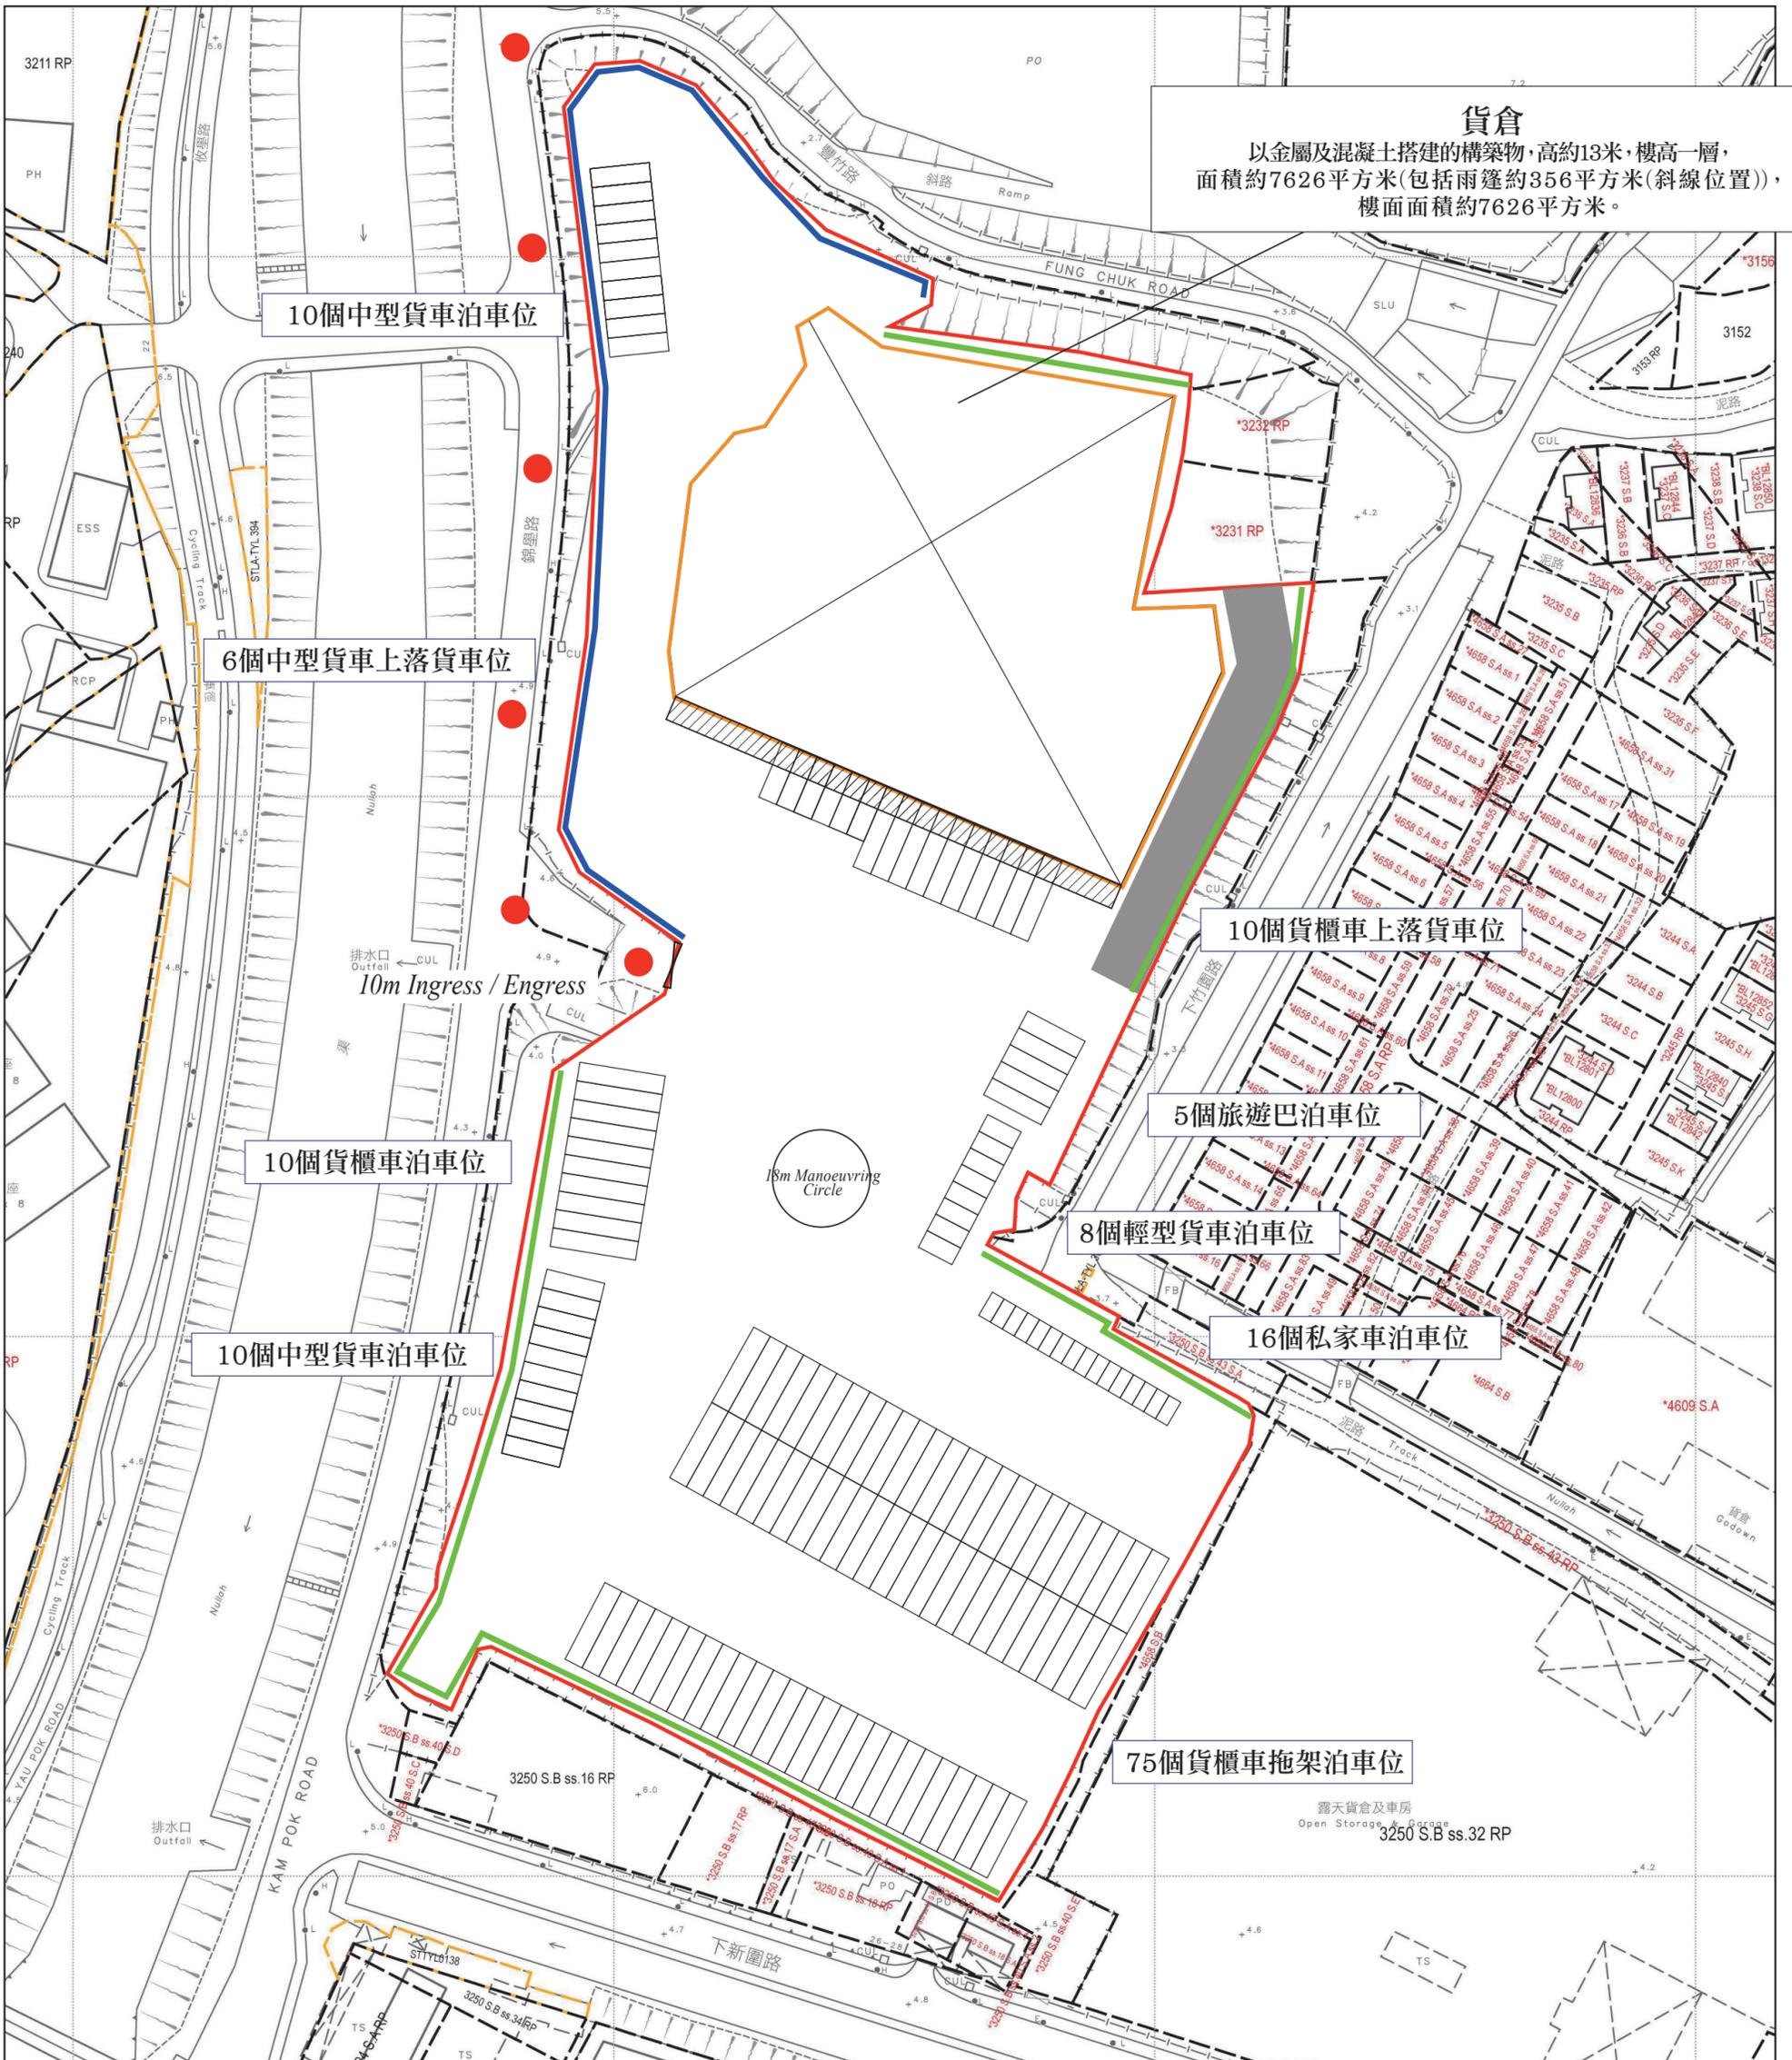

**貨倉**  
 以金屬及混凝土搭建的構築物，高約13米，樓高一層，  
 面積約7626平方米(包括雨篷約356平方米(斜線位置))，  
 樓面面積約7626平方米。

10個中型貨車泊車位

6個中型貨車上落貨車位

10m Ingress / Egress

10個貨櫃車泊車位

10個中型貨車泊車位

10個貨櫃車上落貨車位

5個旅遊巴泊車位


8個輕型貨車泊車位

16個私家車泊車位

18m Manoeuvring Circle

75個貨櫃車拖架泊車位

露天貨倉及車房  
 Open Storage  
 3250 S.B ss.32 RP

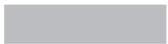

距離斜坡約10米的緩衝區



以坑板作圍板，高度約4.6米



以2層貨櫃作圍板/隔音屏，高度約5米，闊度約2.5米




以岩棉圍板作密封式構築物圍板，岩棉厚度約50mm

● ● ● 行車路線

SCALE 1 : 1000

# 填土及填塘位置圖

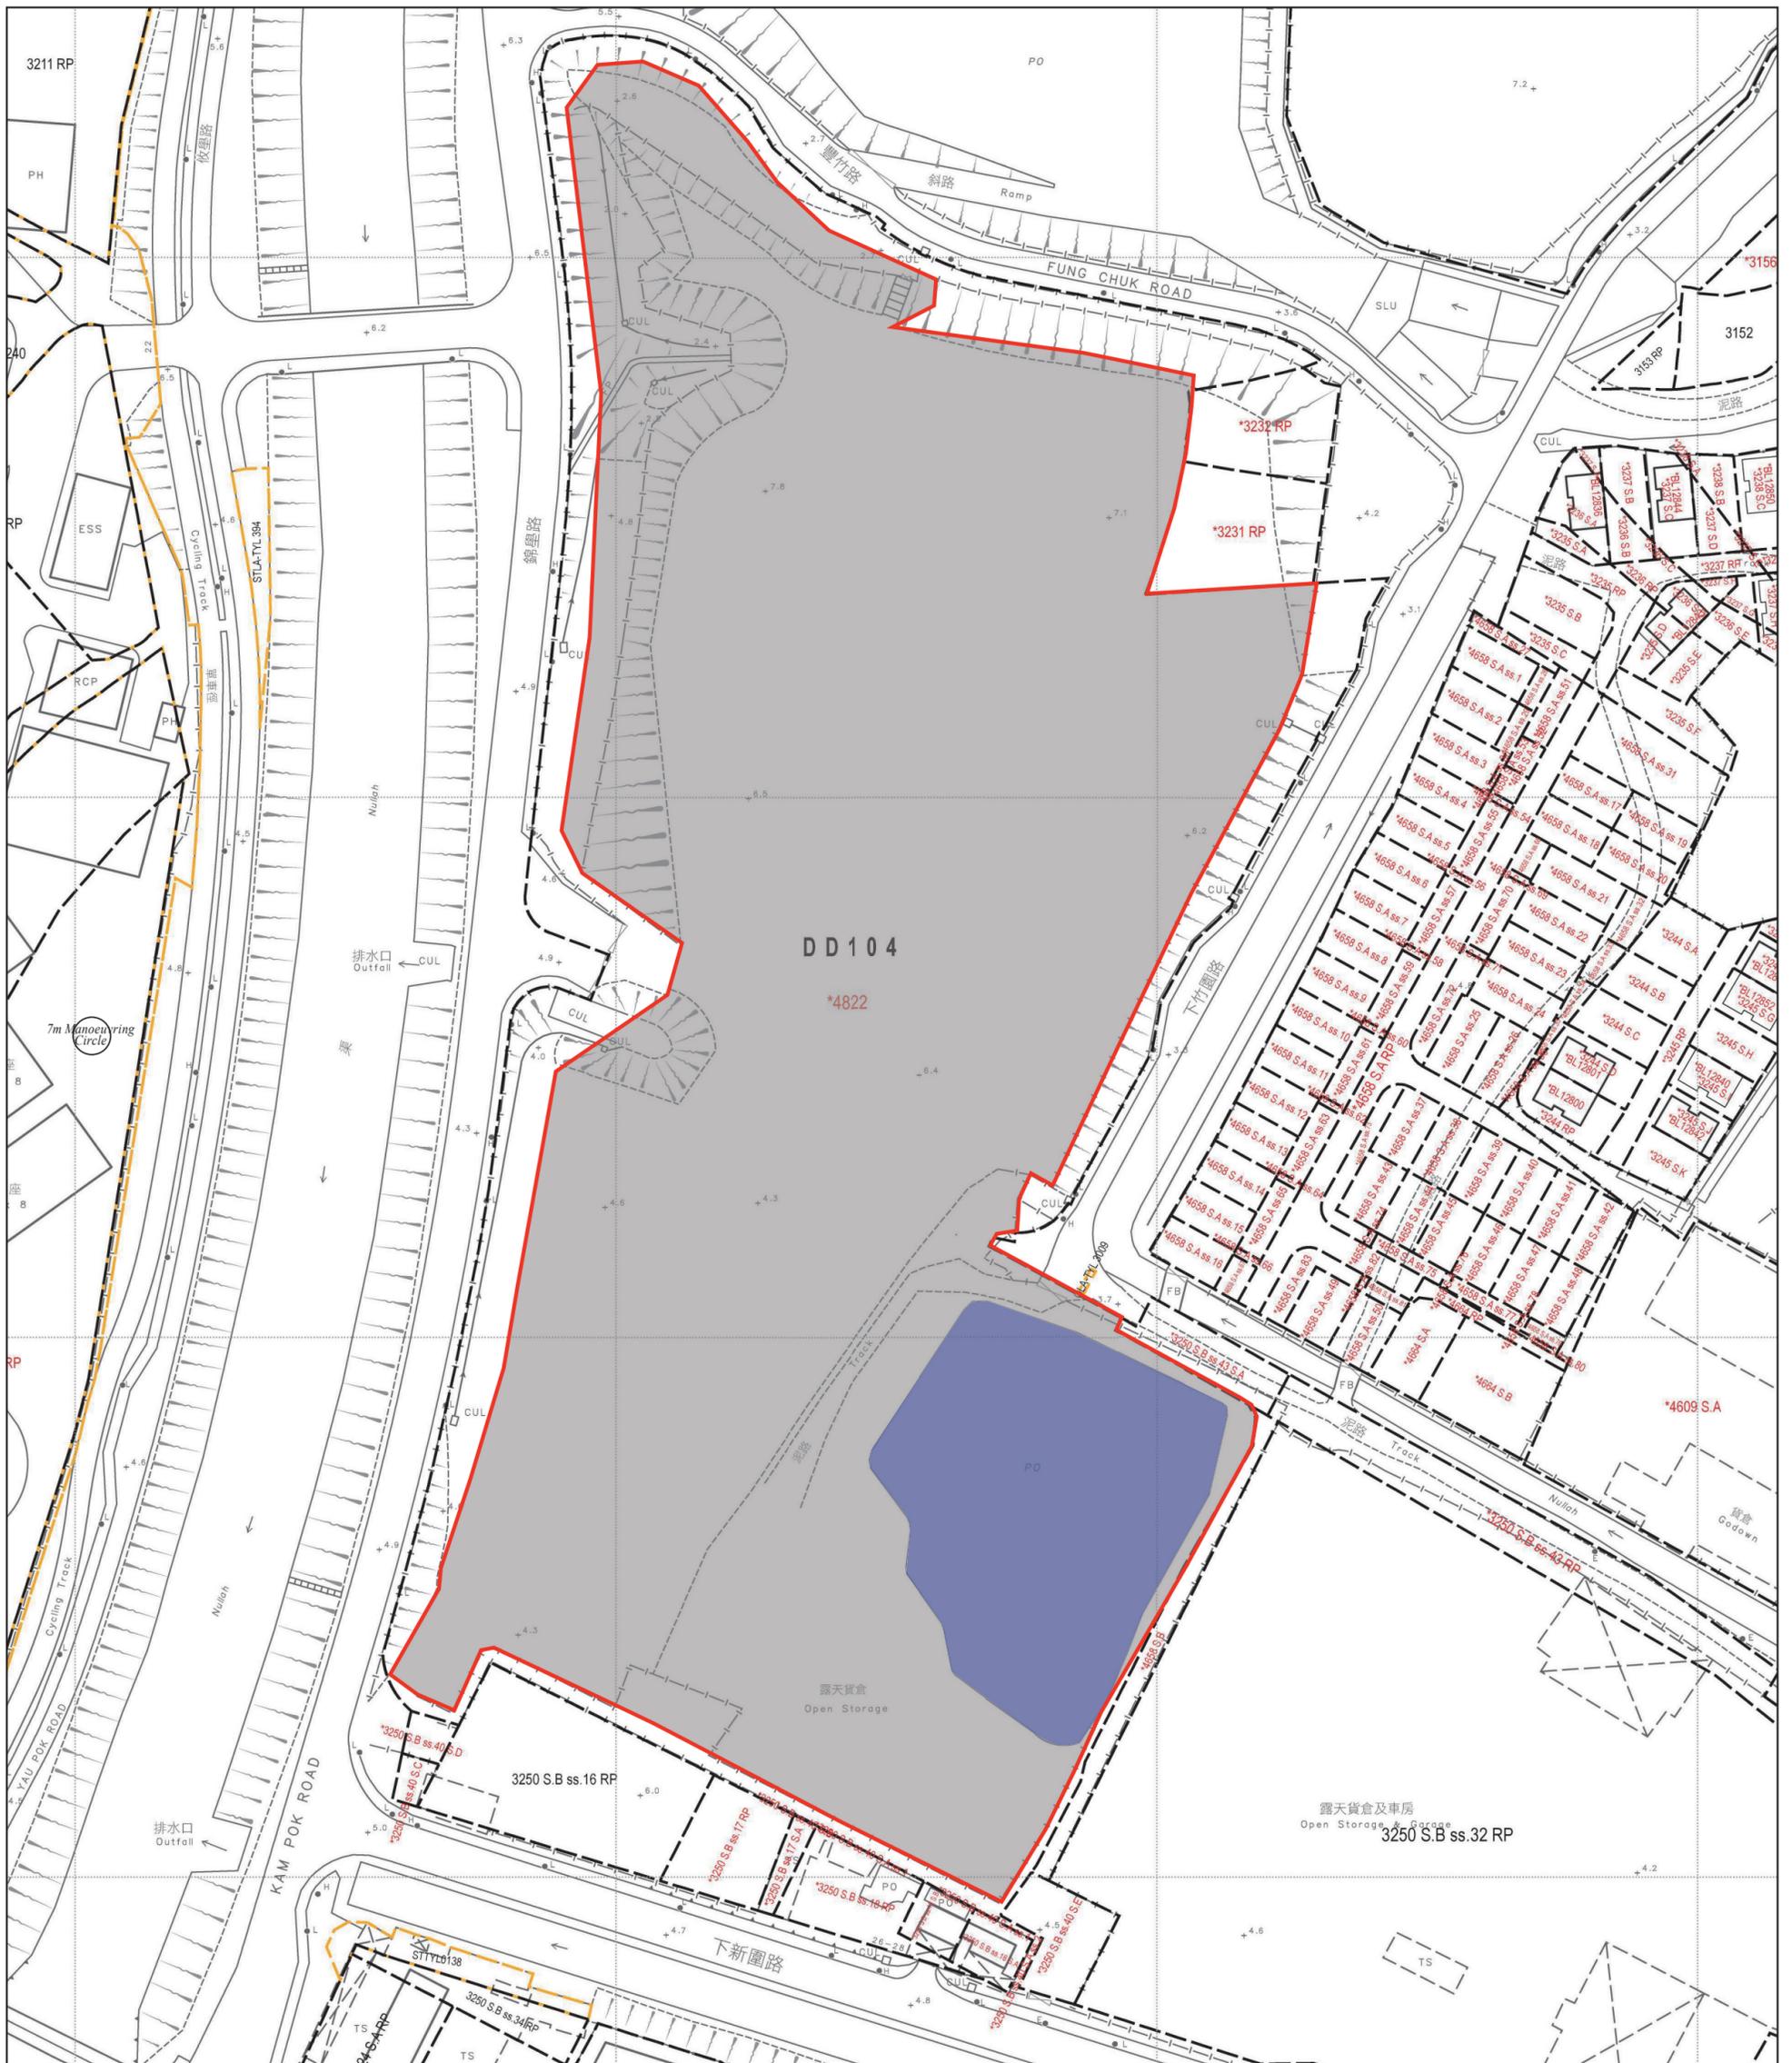

已填塘範圍

填塘面積：約11526平方米  
 厚度：約1.2米  
 填土物料：混凝土

已填土範圍

填土面積：約21384平方米  
 厚度：約0.2米  
 填土物料：混凝土

行車路線

SCALE 1 : 1000