


雨水排放建議圖

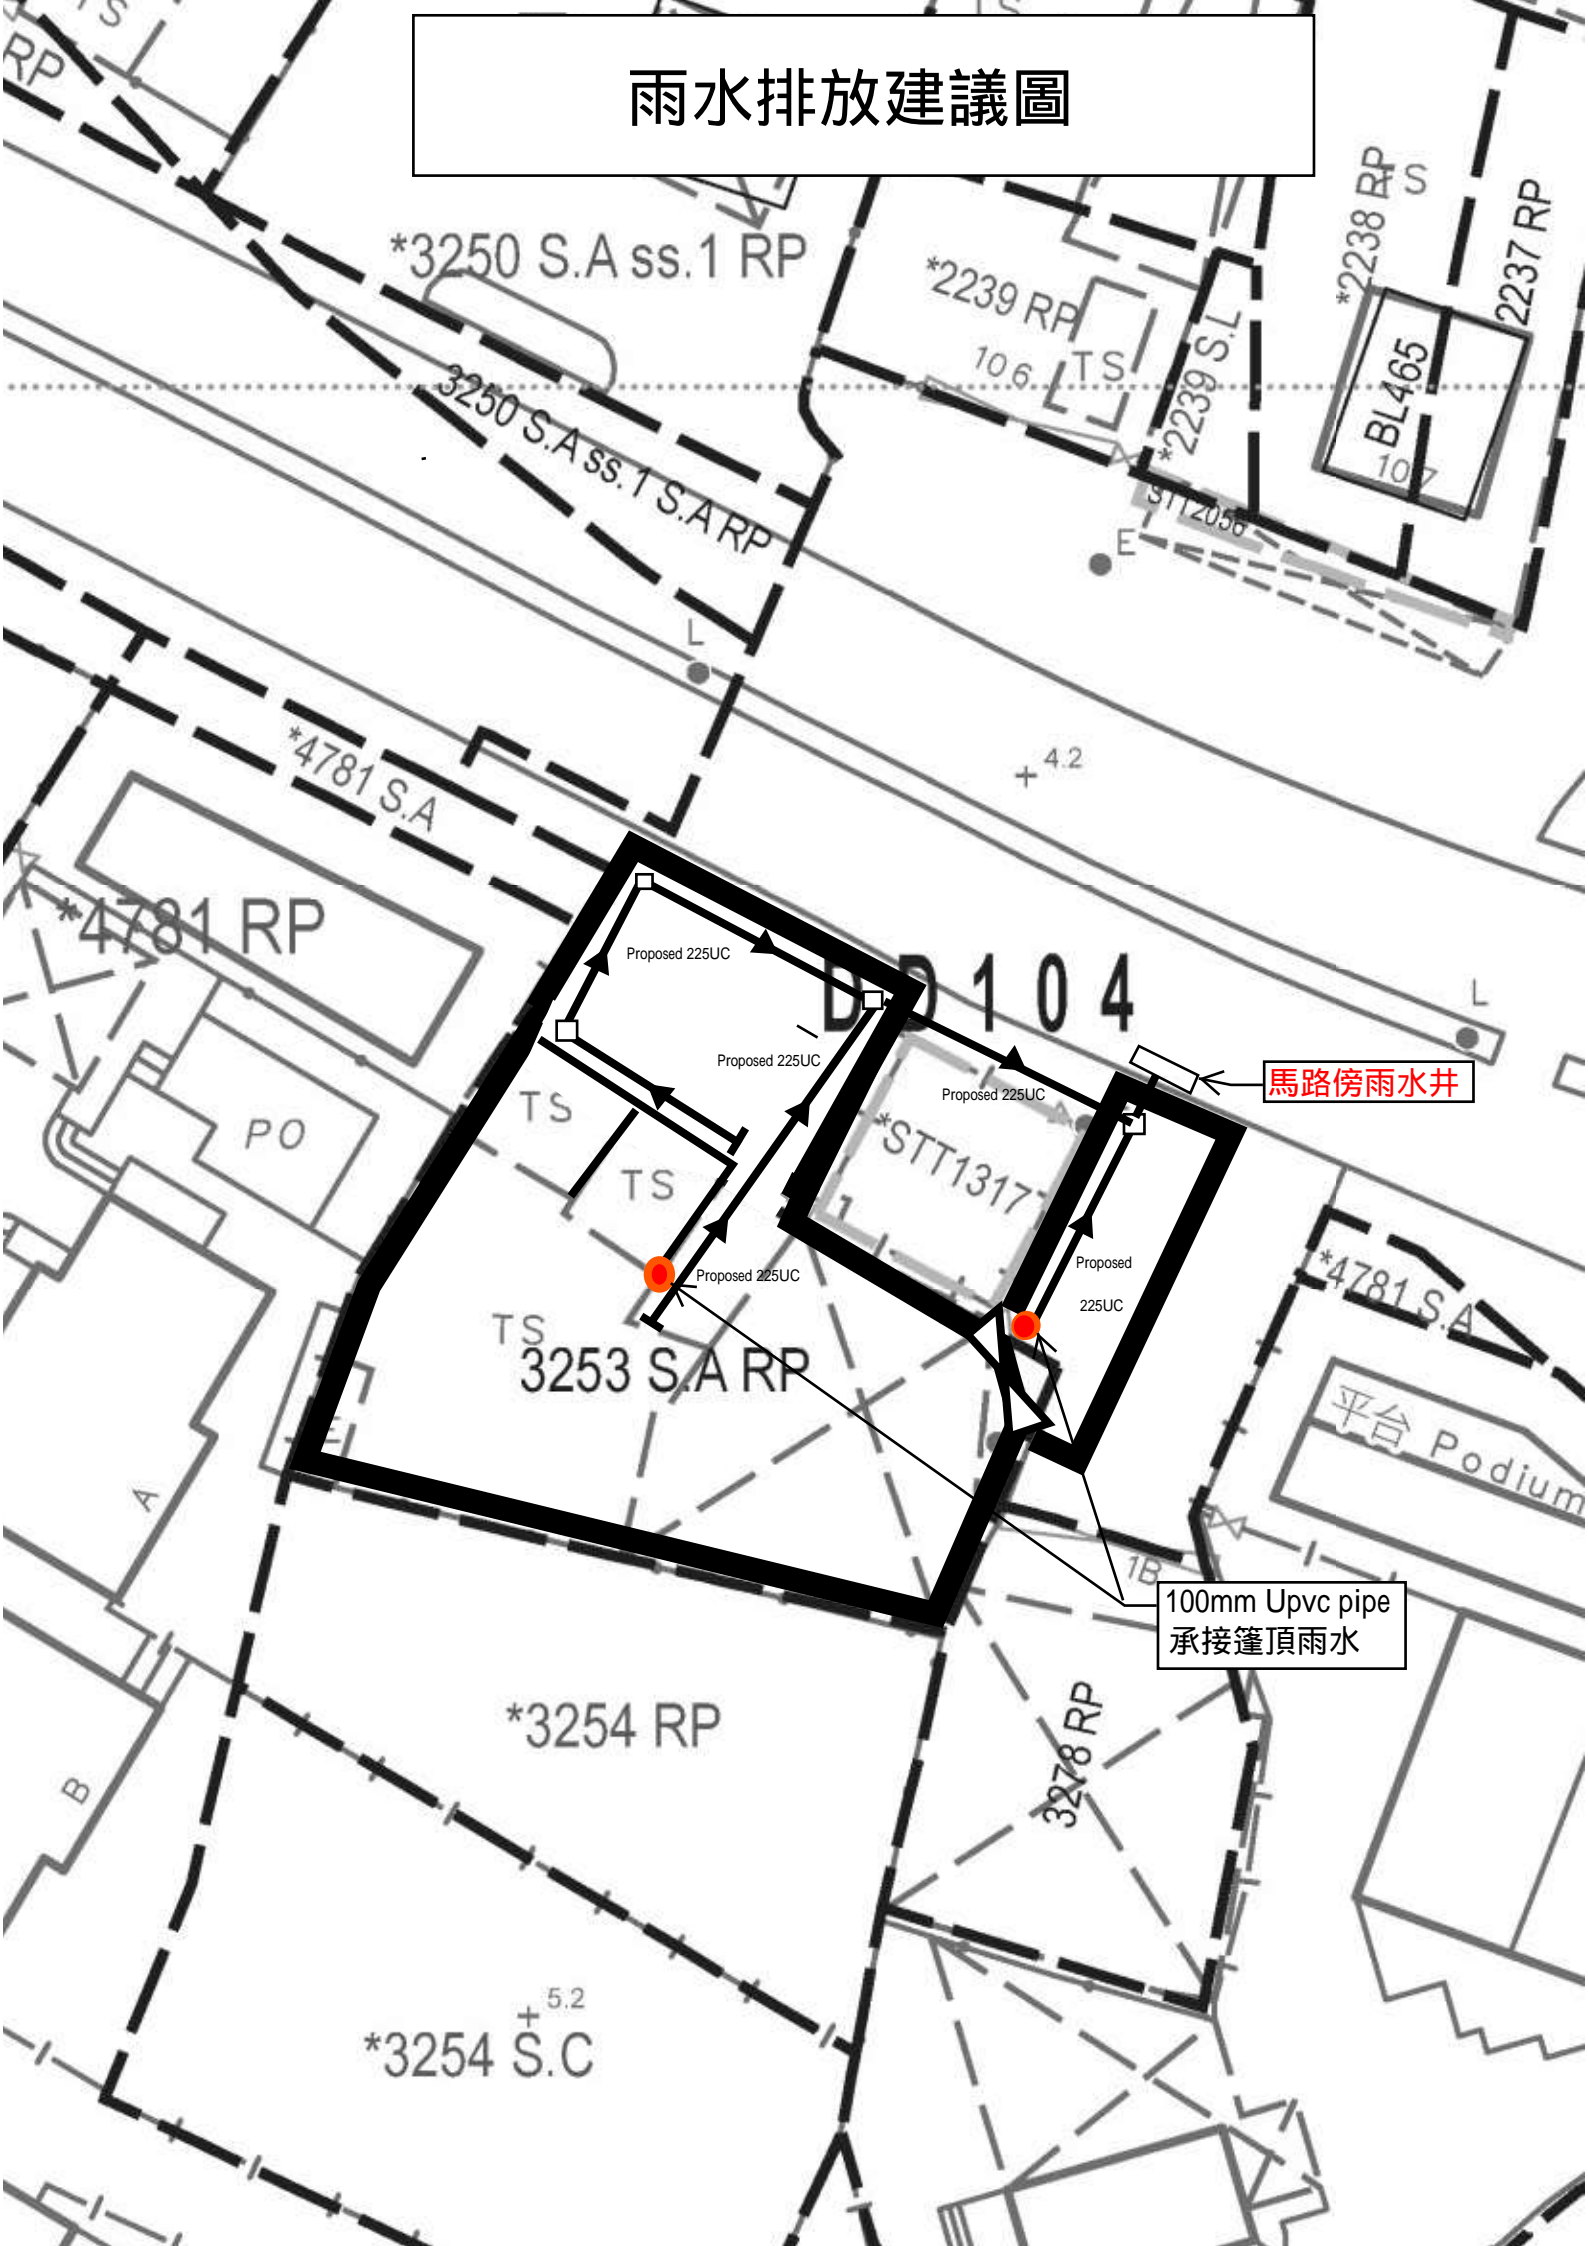

馬路傍雨水井

100mm Upvc pipe
承接篷頂雨水