


布局圖

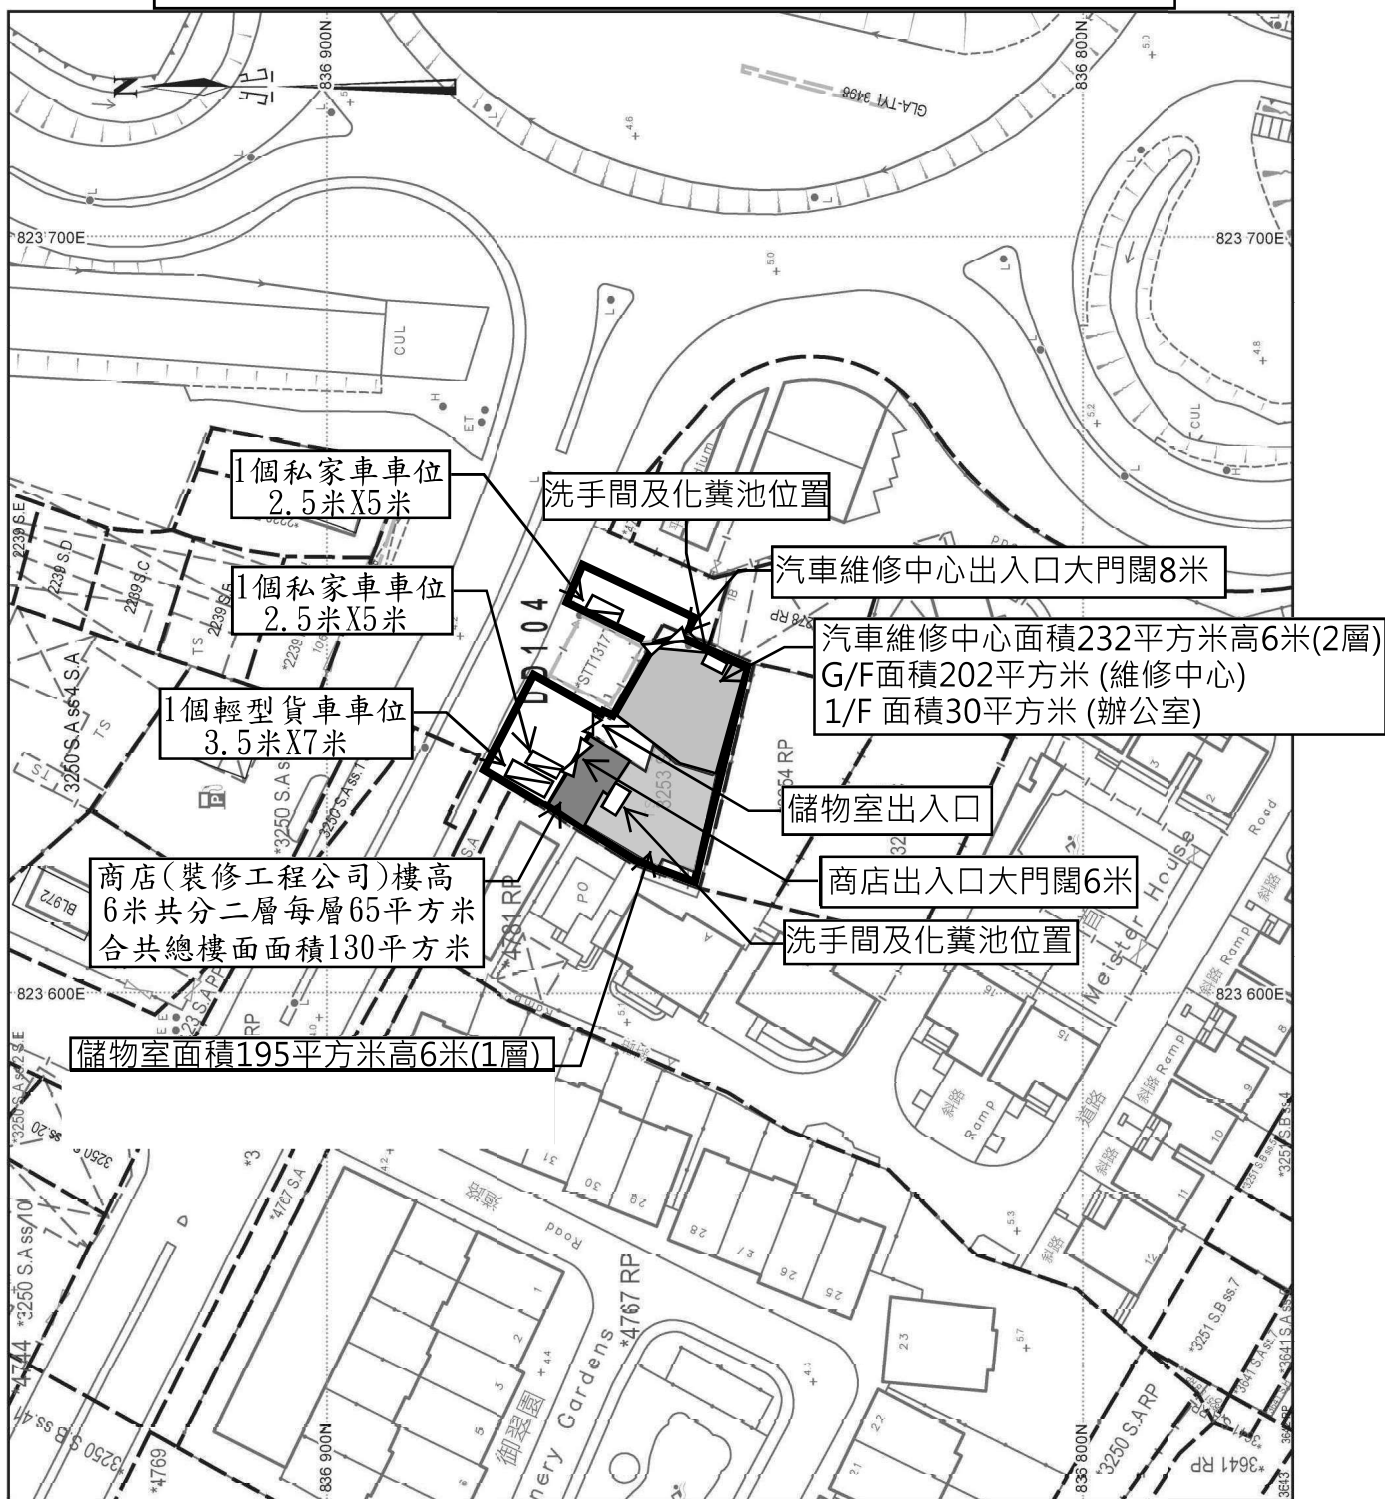

地政總署測繪處 Survey and Mapping Office, Lands Department

比例尺 SCALE 1:1000



是次申請共有兩個不同的項目，而兩個項目都係各自經營，互不相關業務都不相同，兩個項目為中段間斷不能雙通，首先汽車維修早在1989年之前以經在上述地點經營至今。(請看附件一1989年政府測繪署高空相片)及附件二現場實地相片以作比對，上述地段已作為汽車維修工場。現時汽車維修場內只可同時為2部汽車進行維修工作，所有車主必須電話預約才能安排維修事宜，未經預約的車輛不得進入維修場。