



# 場地大綱圖

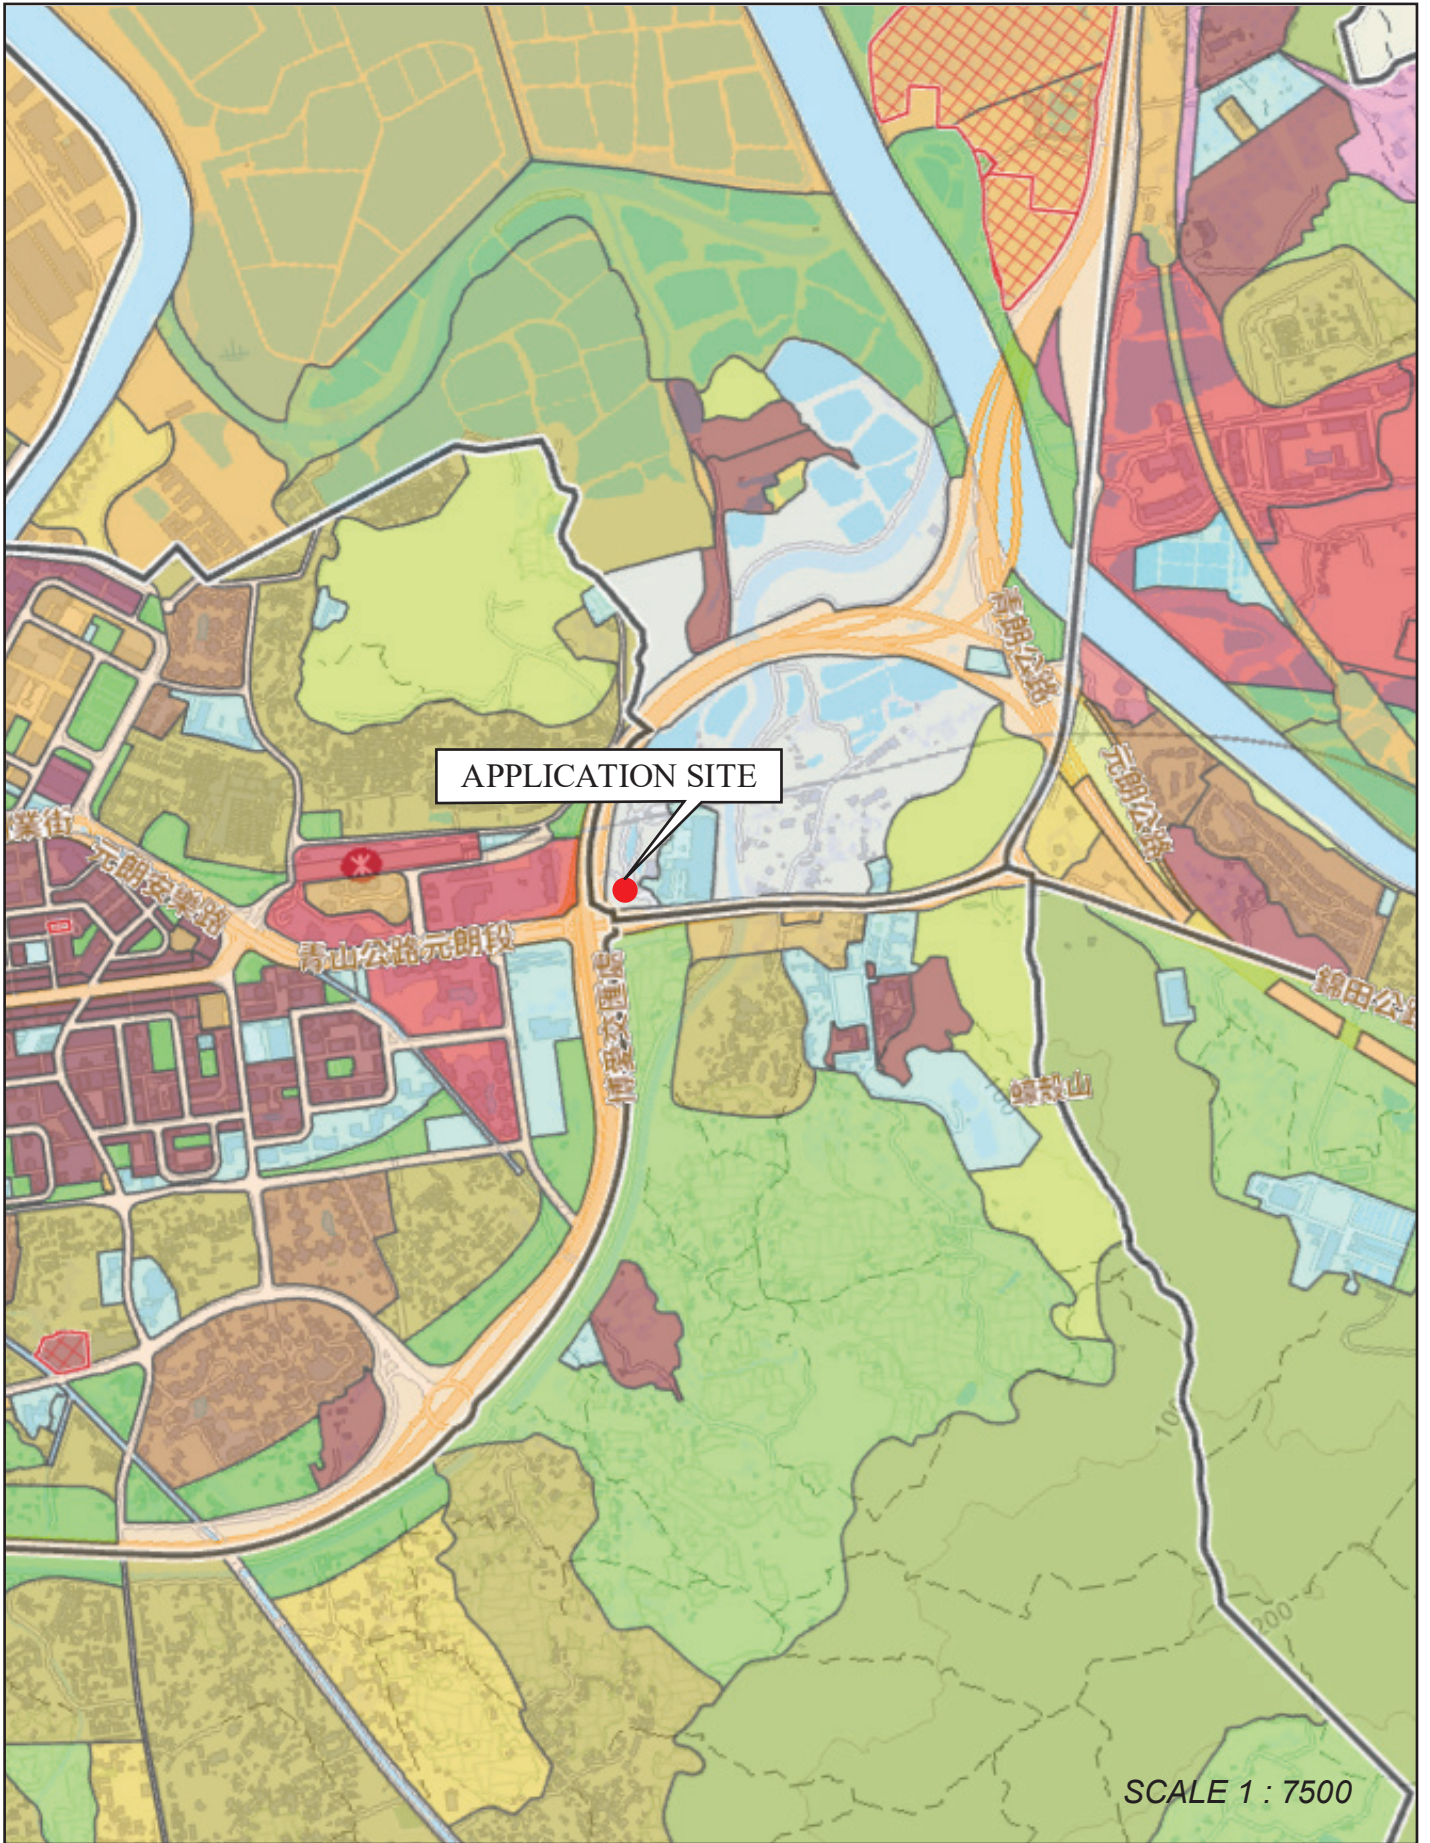

APPLICATION SITE

SCALE 1 : 7500

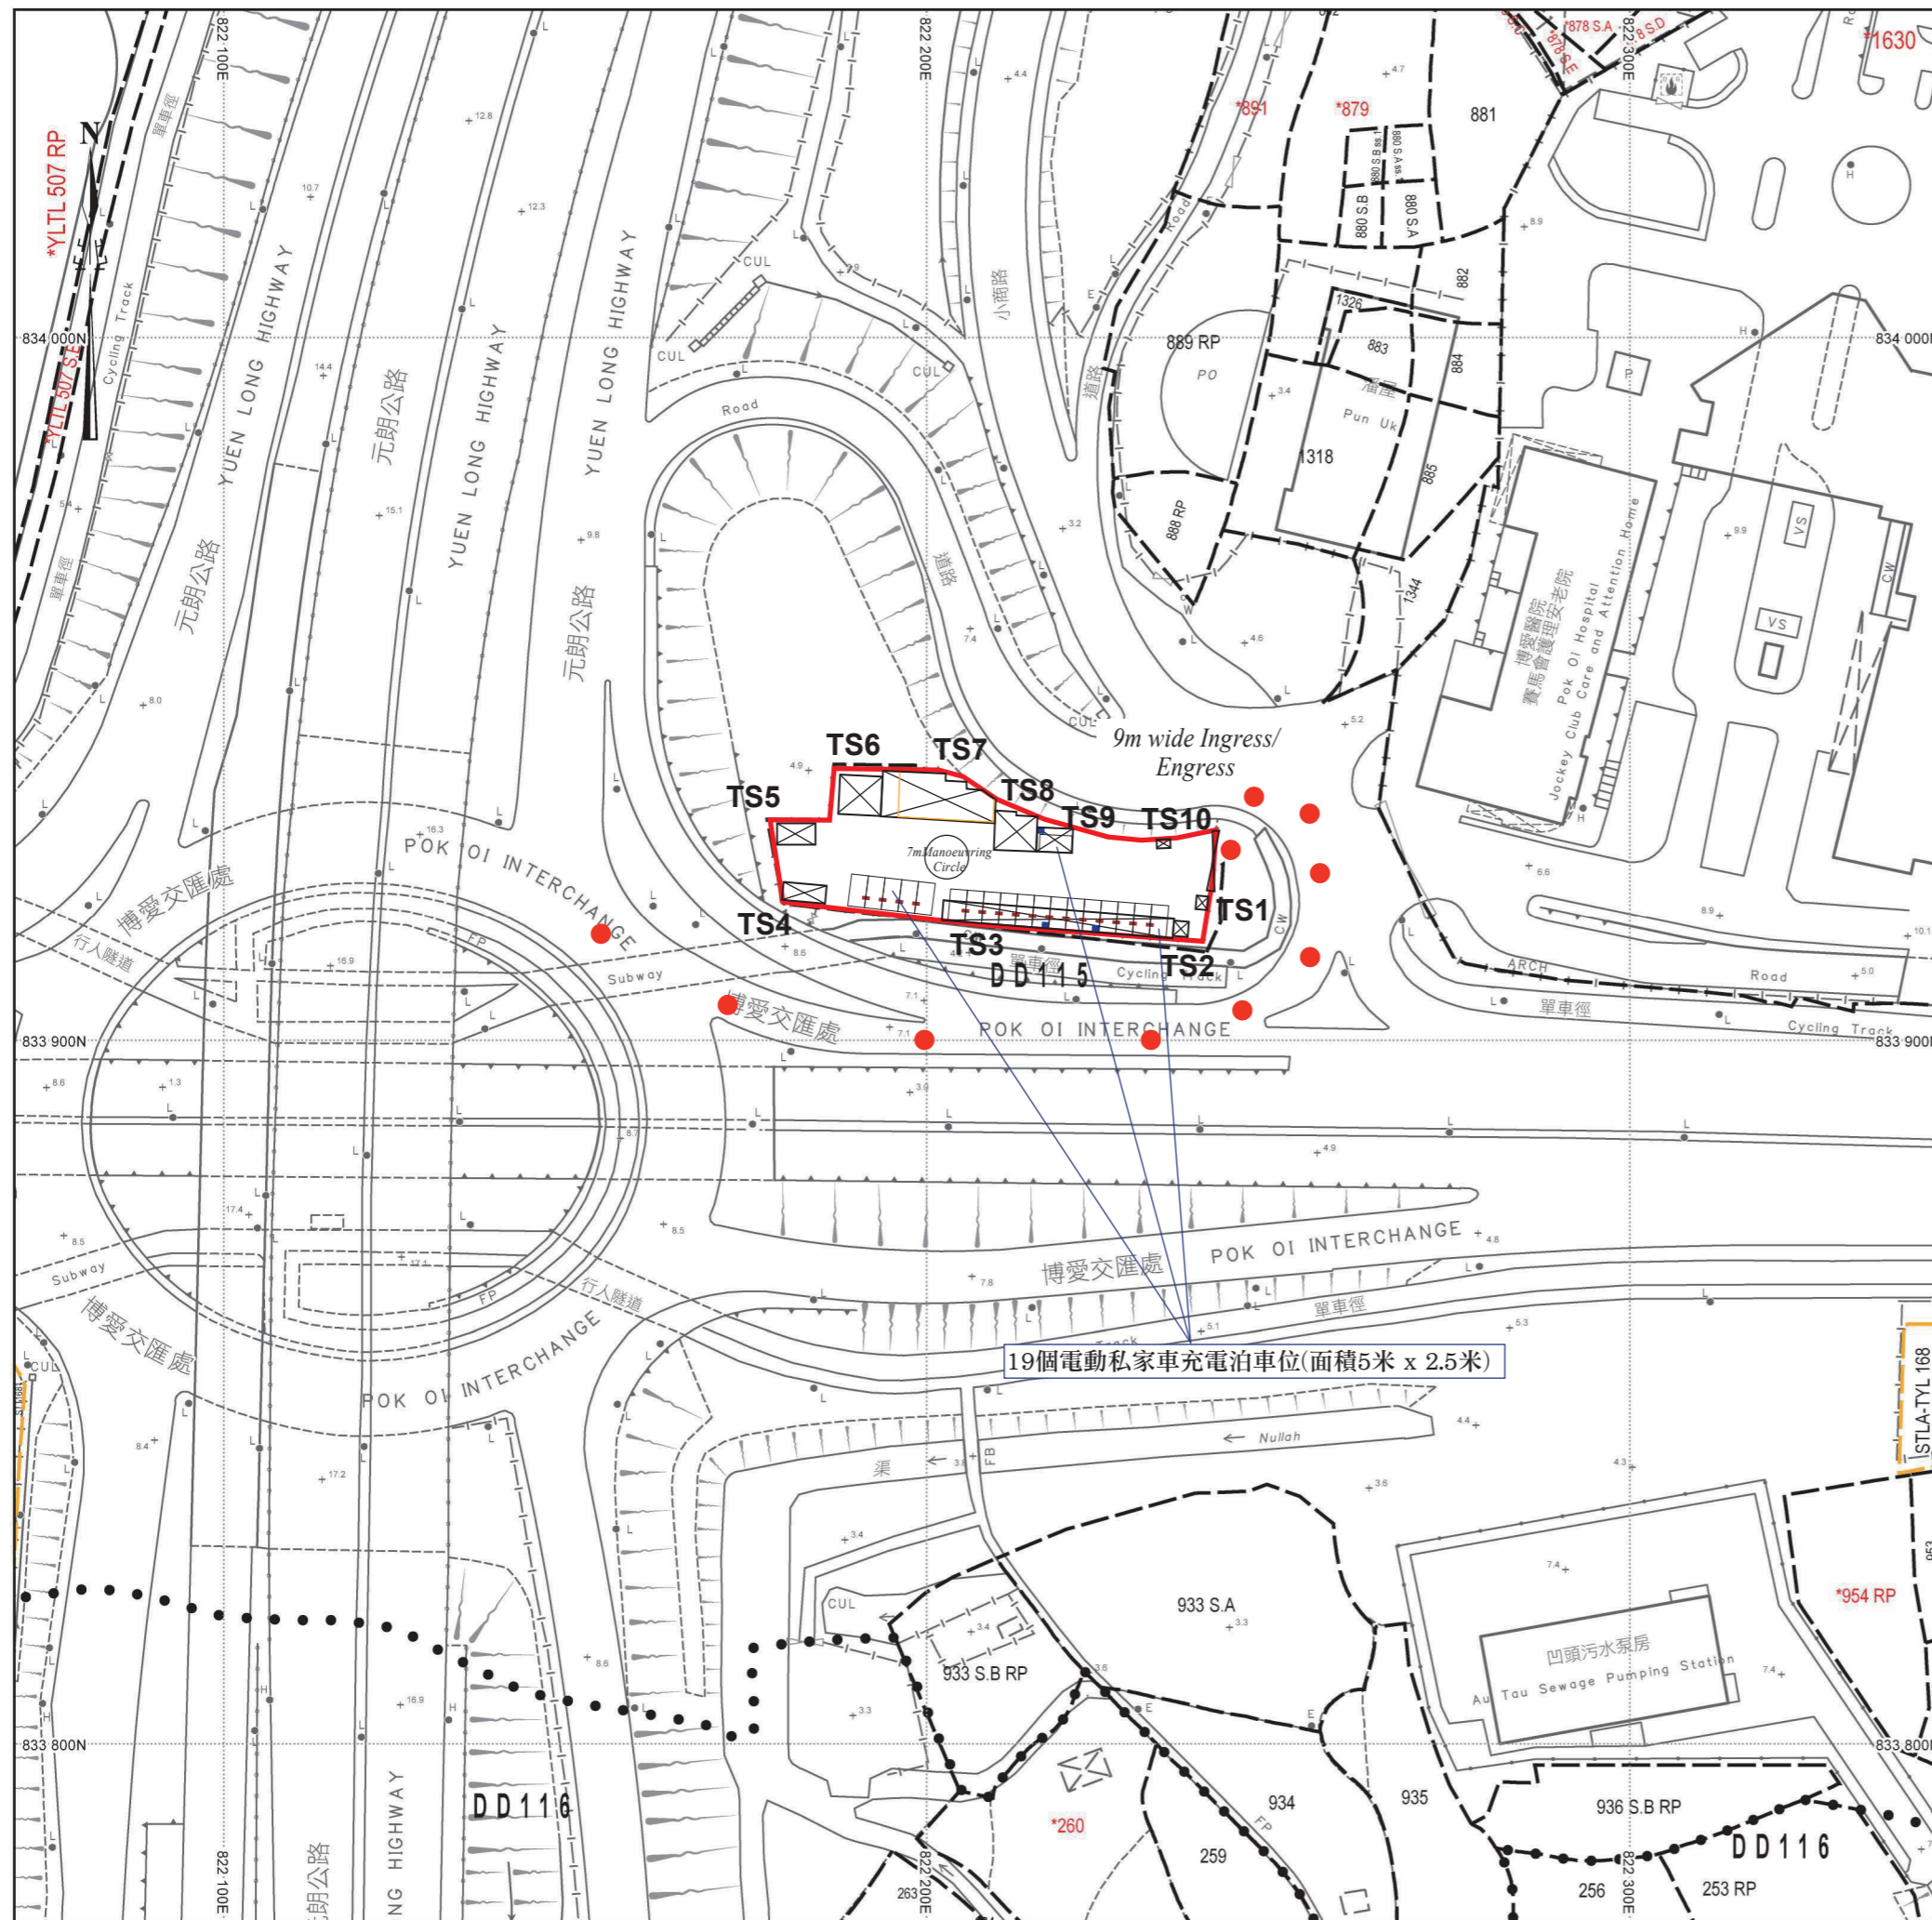

### 場地設計圖

- |  |  |
|--|--|
| <p>構築物(1)<br/>用途:保安室<br/>建築物料:以金屬搭建<br/>高度:約3米<br/>層數:1層<br/>面積:約3平方米<br/>總樓面面積:約3平方米</p>      | <p>構築物(6)<br/>用途:避雨棚<br/>建築物料:以金屬搭建<br/>高度:約4米<br/>層數:1層<br/>面積:約36平方米<br/>總樓面面積:約36平方米</p>  |
| <p>構築物(2)<br/>用途:電錶房<br/>建築物料:以金屬搭建<br/>高度:約3米<br/>層數:1層<br/>面積:約4平方米<br/>總樓面面積:約4平方米</p>      | <p>構築物(7)<br/>用途:商店及服務行業、洗手間<br/>建築物料:以金屬搭建<br/>高度:約8.1米<br/>(構築物只有約4米高,在構築物之上設有約4.1米高的廣告牌,總高度約8.1米,即橙色線位置)<br/>層數:1層<br/>面積:約92平方米<br/>總樓面面積:約92平方米</p> |
| <p>構築物(3)<br/>用途:電動車充電站<br/>建築物料:以金屬搭建<br/>高度:約4米<br/>層數:1層<br/>面積:約78平方米<br/>總樓面面積:約78平方米</p> | <p>構築物(8)<br/>用途:避雨棚<br/>建築物料:以金屬搭建<br/>高度:約4米<br/>層數:1層<br/>面積:約30平方米<br/>總樓面面積:約30平方米</p>  |
| <p>構築物(4)<br/>用途:儲物室<br/>建築物料:以金屬搭建<br/>高度:約4米<br/>層數:1層<br/>面積:約15平方米<br/>總樓面面積:約15平方米</p>    | <p>構築物(9)<br/>用途:電動車充電站<br/>建築物料:以金屬搭建<br/>高度:約4米<br/>層數:1層<br/>面積:約18平方米<br/>總樓面面積:約18平方米</p>   |
| <p>構築物(5)<br/>用途:避雨棚<br/>建築物料:以金屬搭建<br/>高度:約4米<br/>層數:1層<br/>面積:約18平方米<br/>總樓面面積:約18平方米</p>    | <p>構築物(10)<br/>用途:儲能裝置<br/>建築物料:以金屬搭建<br/>高度:約3米<br/>層數:1層<br/>面積:約2平方米<br/>總樓面面積:約2平方米</p>  |

- 充電樁
- 電錶櫃
- ● ● 行車路線

SCALE 1 : 1000