

布局設計圖

臨時構築物	用途	樓面面積 (約平方米)	覆蓋面積 (約平方米)	構築物高度 (約米)	樓層
1	遮蔭棚	85	85	2.5	1
2	辦公室	70	35	5	2
總數		155	120		




15 停车位


21-24 展示車位

11-15 (私家車位置) 停車位置

申請範圍



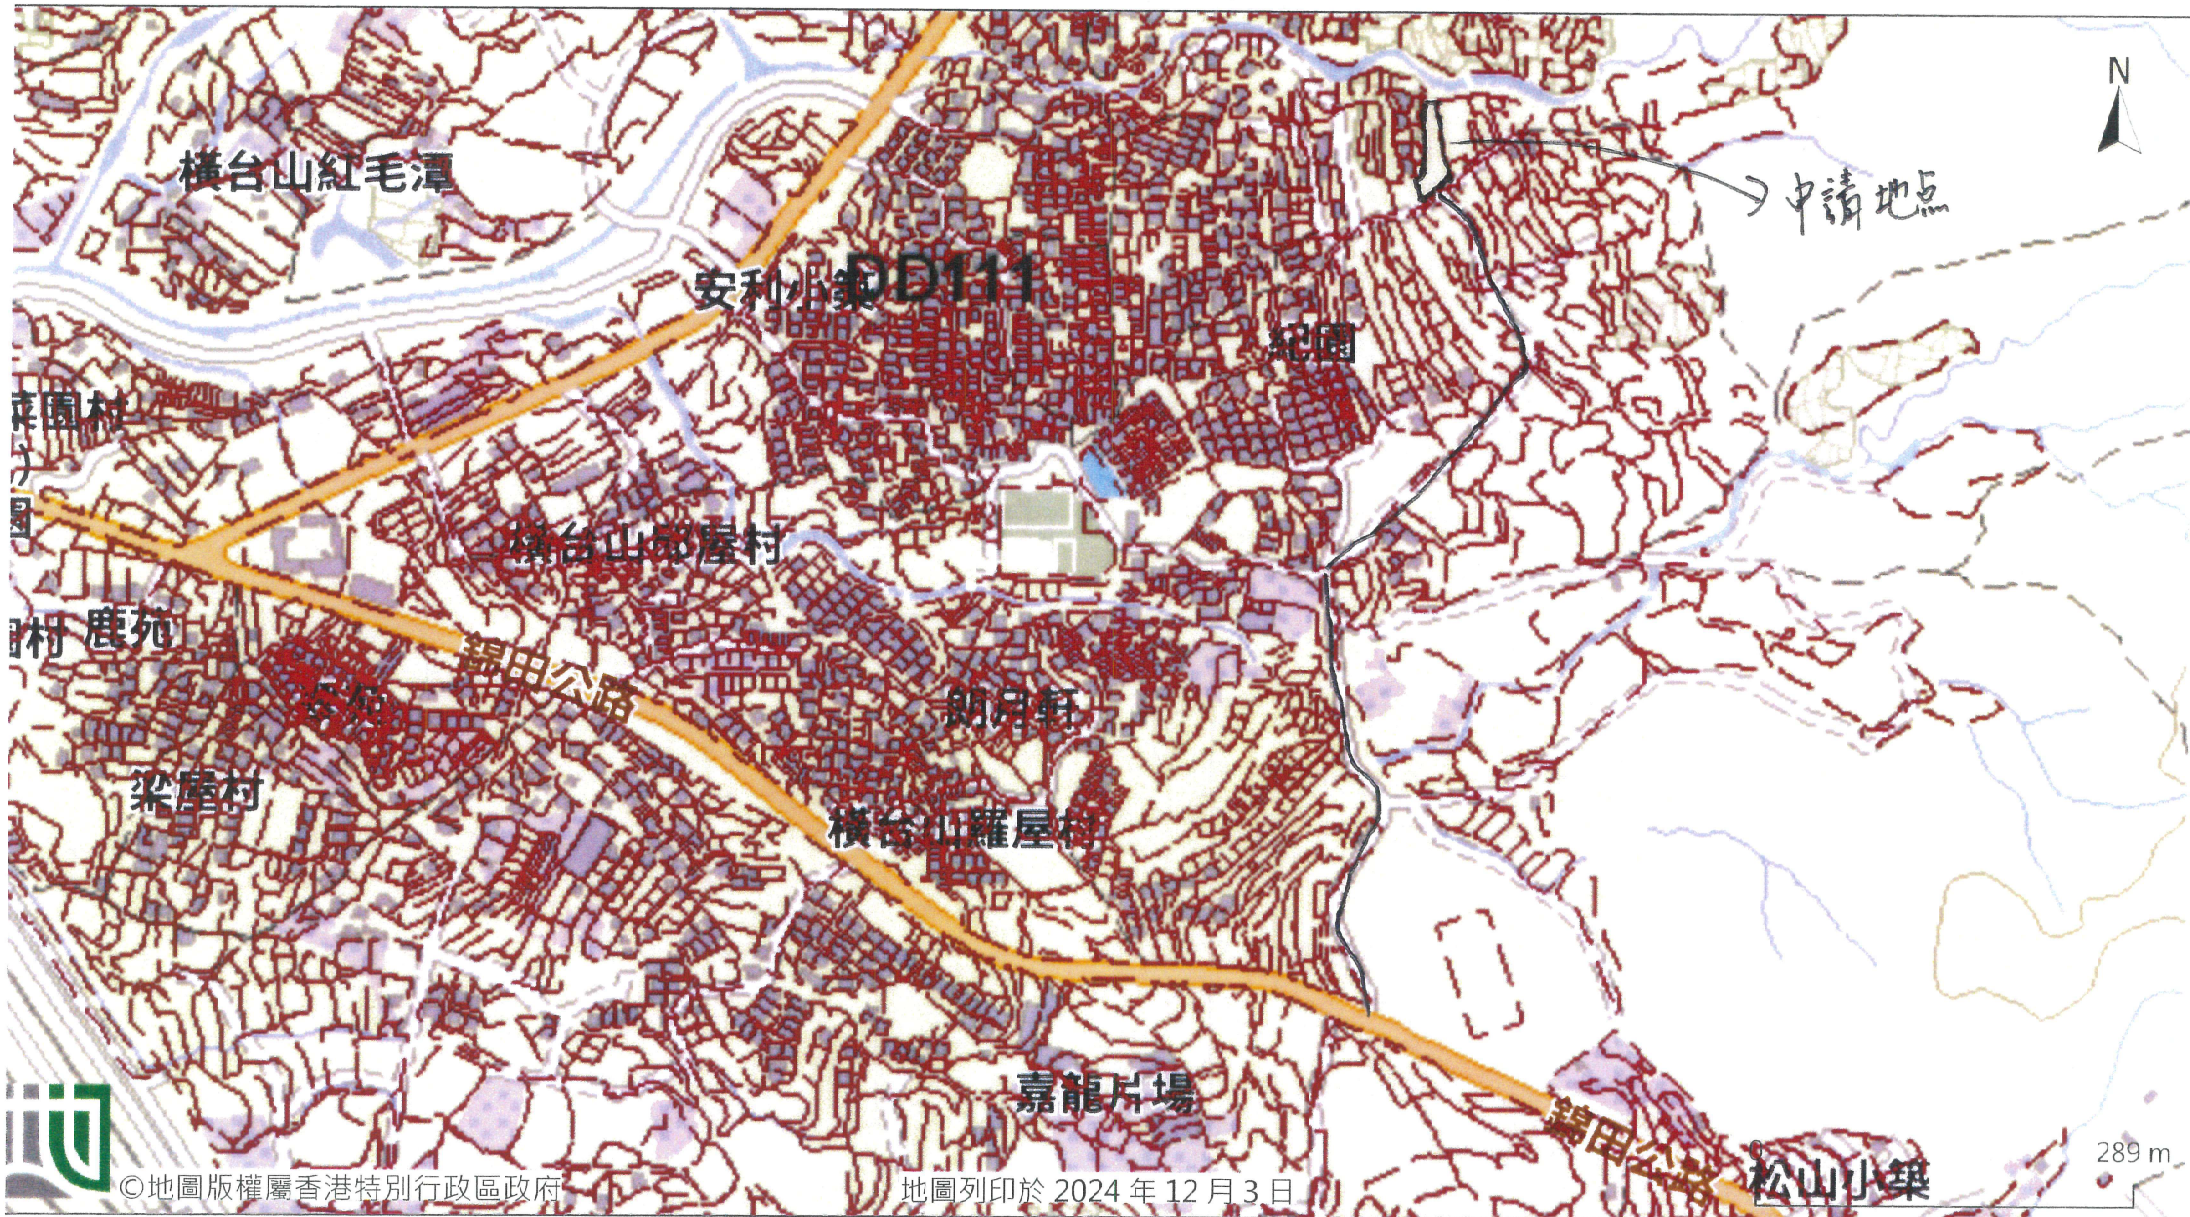

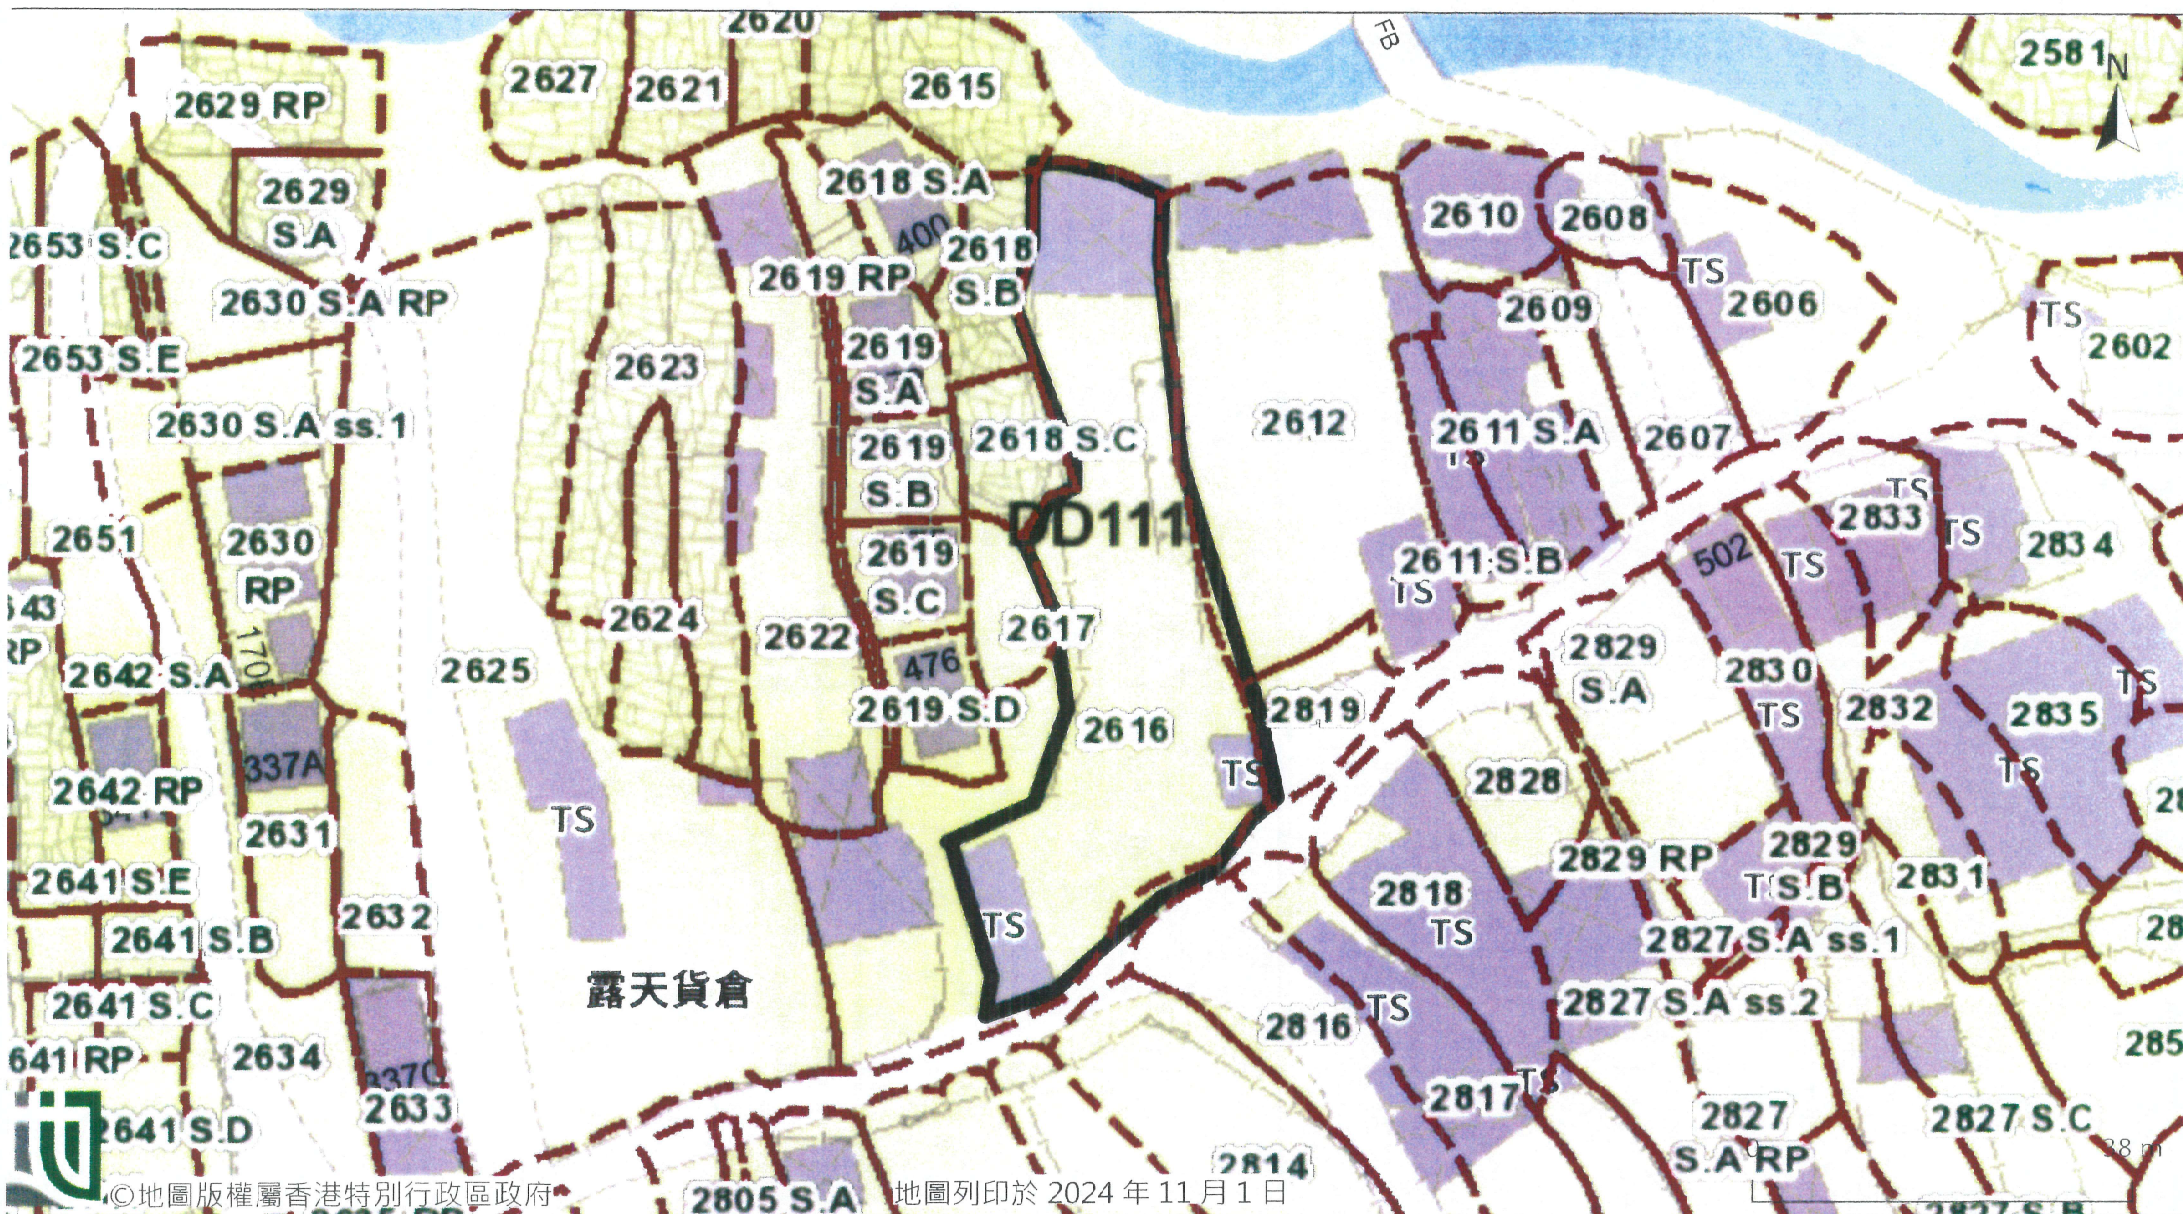

用混凝土作填土物料

填土厚度為0.0米

申請範圍 = 填土範圍