

致： 城市規劃委員會
粉嶺、上水及元朗東規劃處

有關 A/YL-PH/1081 規劃申請補充資料

申請人現就政府部門人員的意見/查詢，作出以下補充/修改：

1. 申請人會在獲得是次規劃申請批准後，會依照相關已獲批的設計圖則及方案進行落實和運作。
2. 澄清申請地點範圍內的地段業主知悉正在進行是次規劃申請，申請人亦有依照部門要求在當地鄉事會和申請地點現場進行規劃申請告示張貼以告知地段業主，地段業主亦知道會和附近申請 (A/YL-PH/1080)進行支援支持。

隨件附上相關文件以供參考。

申請人： 志科有限公司

通訊地址：

傳真號碼：


聯絡電話：

電郵地址：

日期：

2025 年 09 月 22 日

露天貨倉
Open Storage

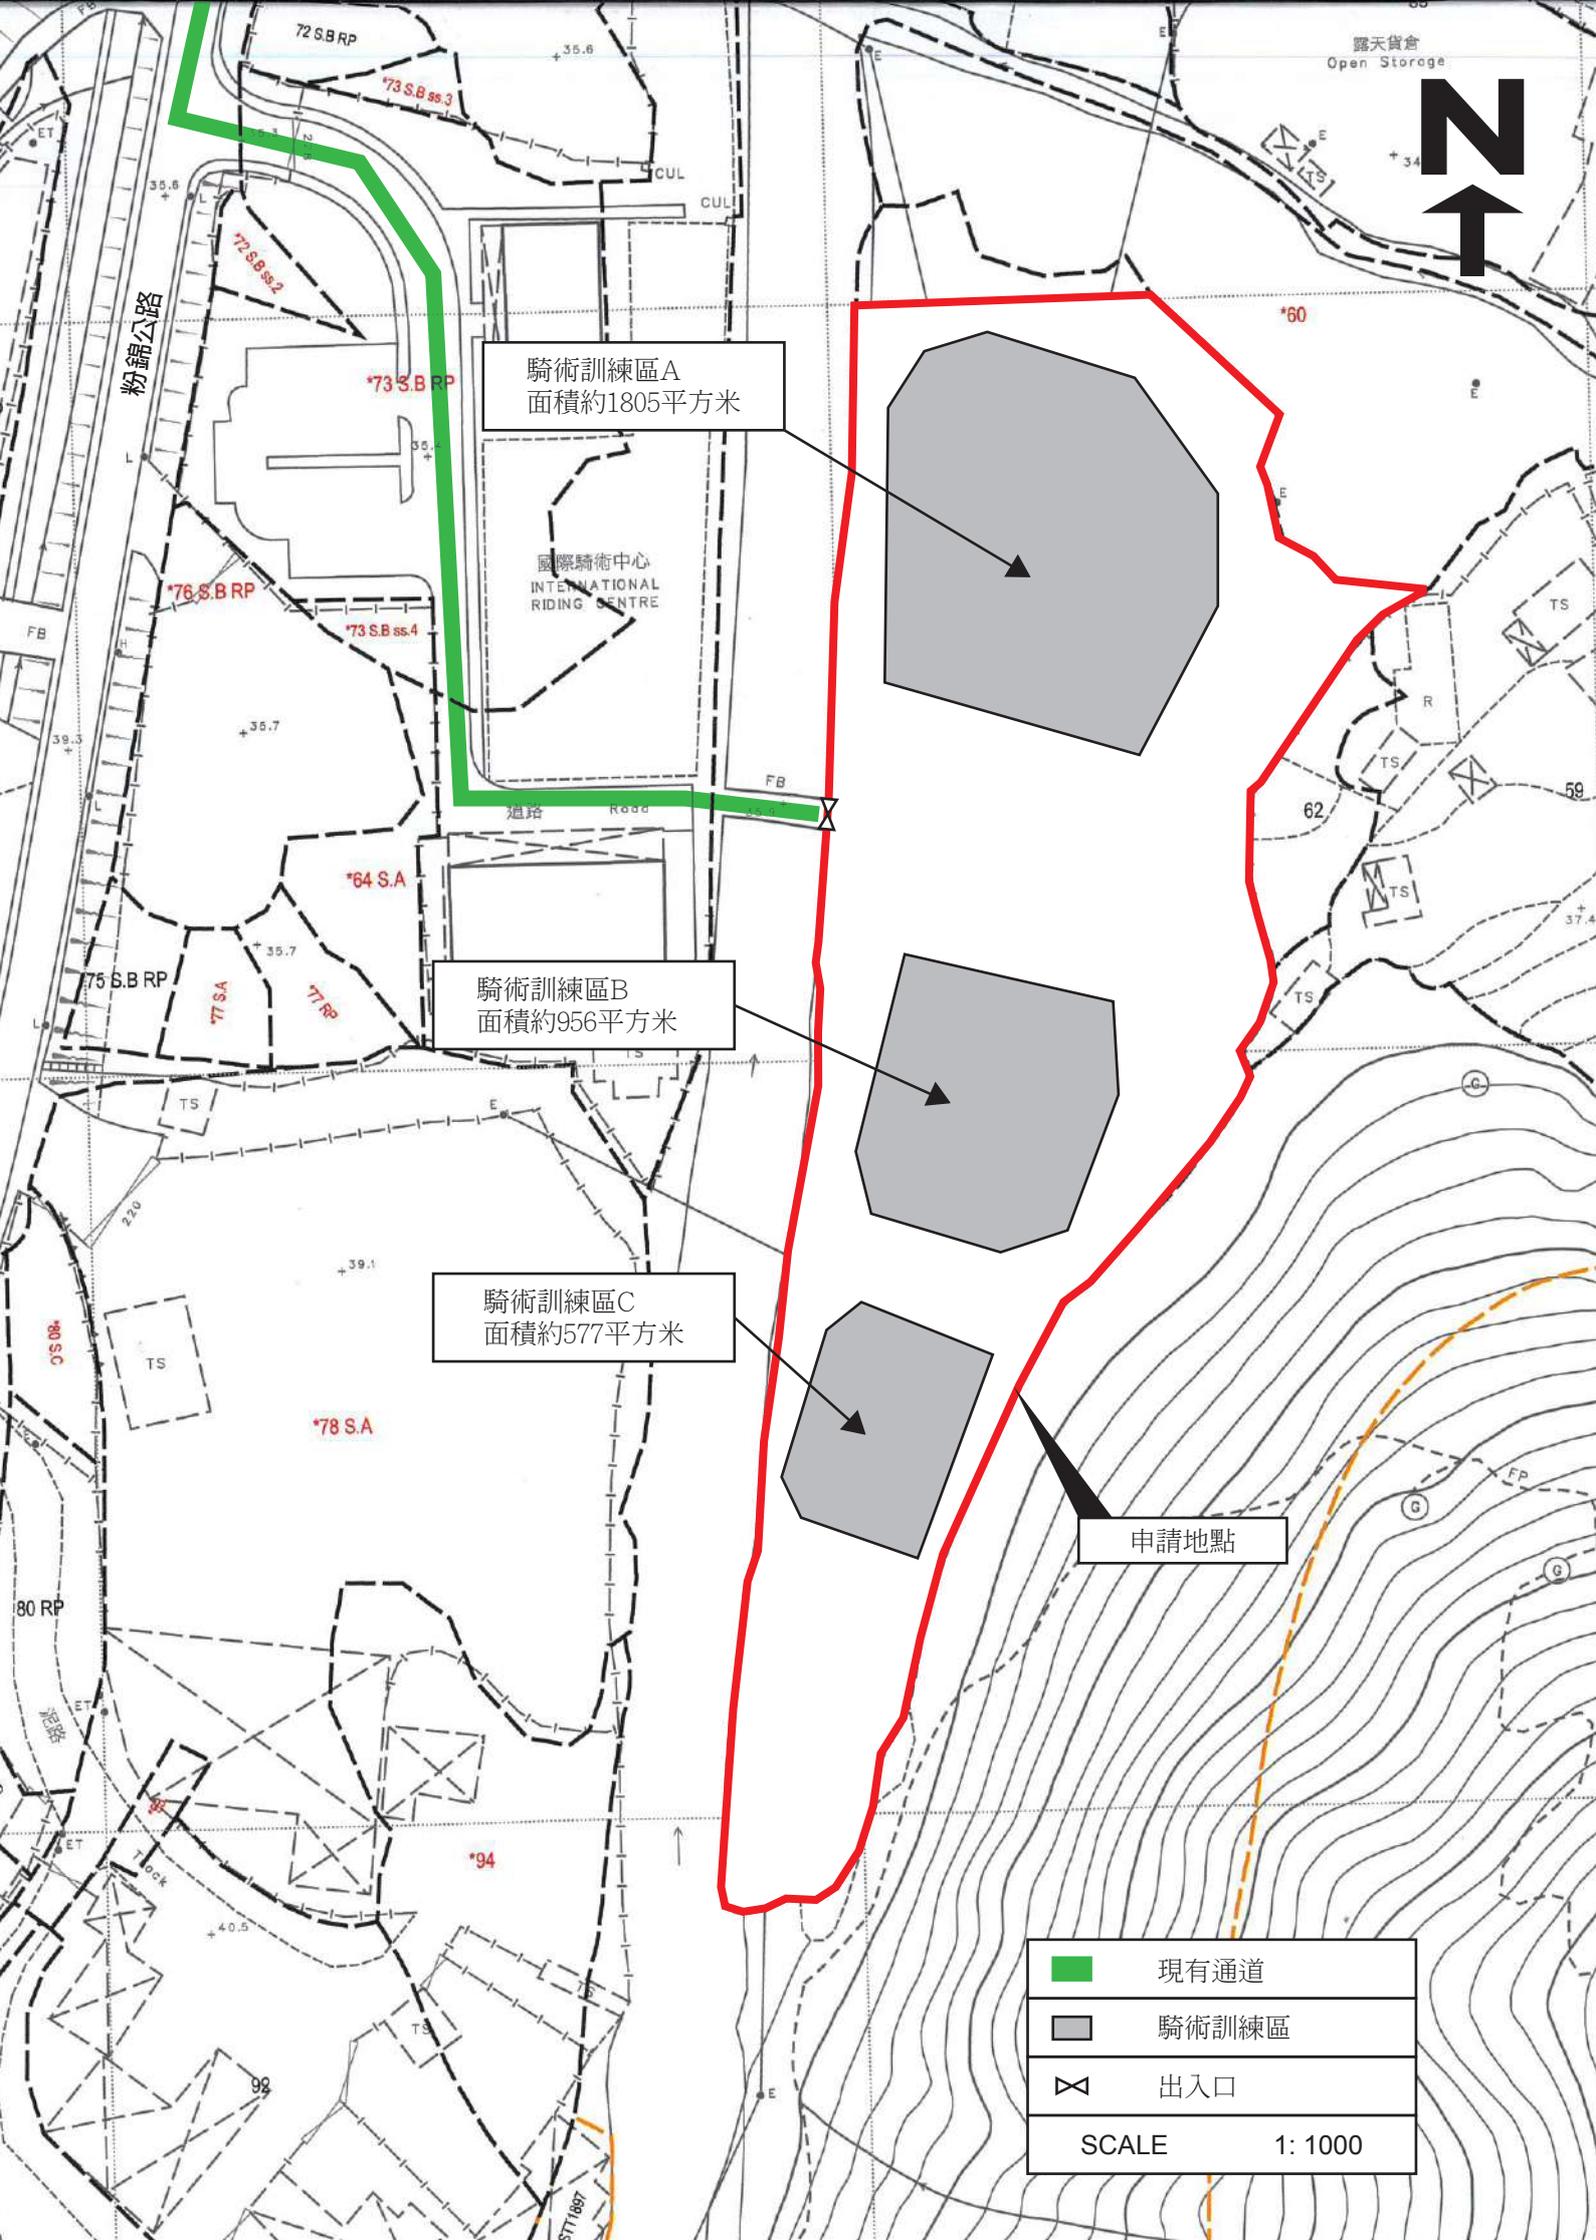

騎術訓練區A
面積約1805平方米

騎術訓練區B
面積約956平方米

騎術訓練區C
面積約577平方米

申請地點

	現有通道
	騎術訓練區
	出入口
SCALE 1: 1000	