
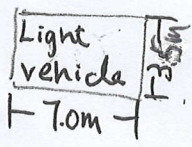


城規會 水子
渠務署

Carpark Layout 1

SHEUNG CHE SUEN

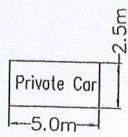


Couch

● ⇒ 9L 水劑滅火筒

✕ = 入口


SCALE 1:300

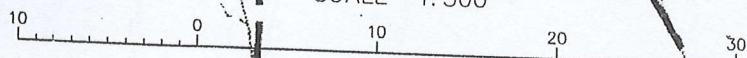


入口 15m

*741 21.7

712 6D, L

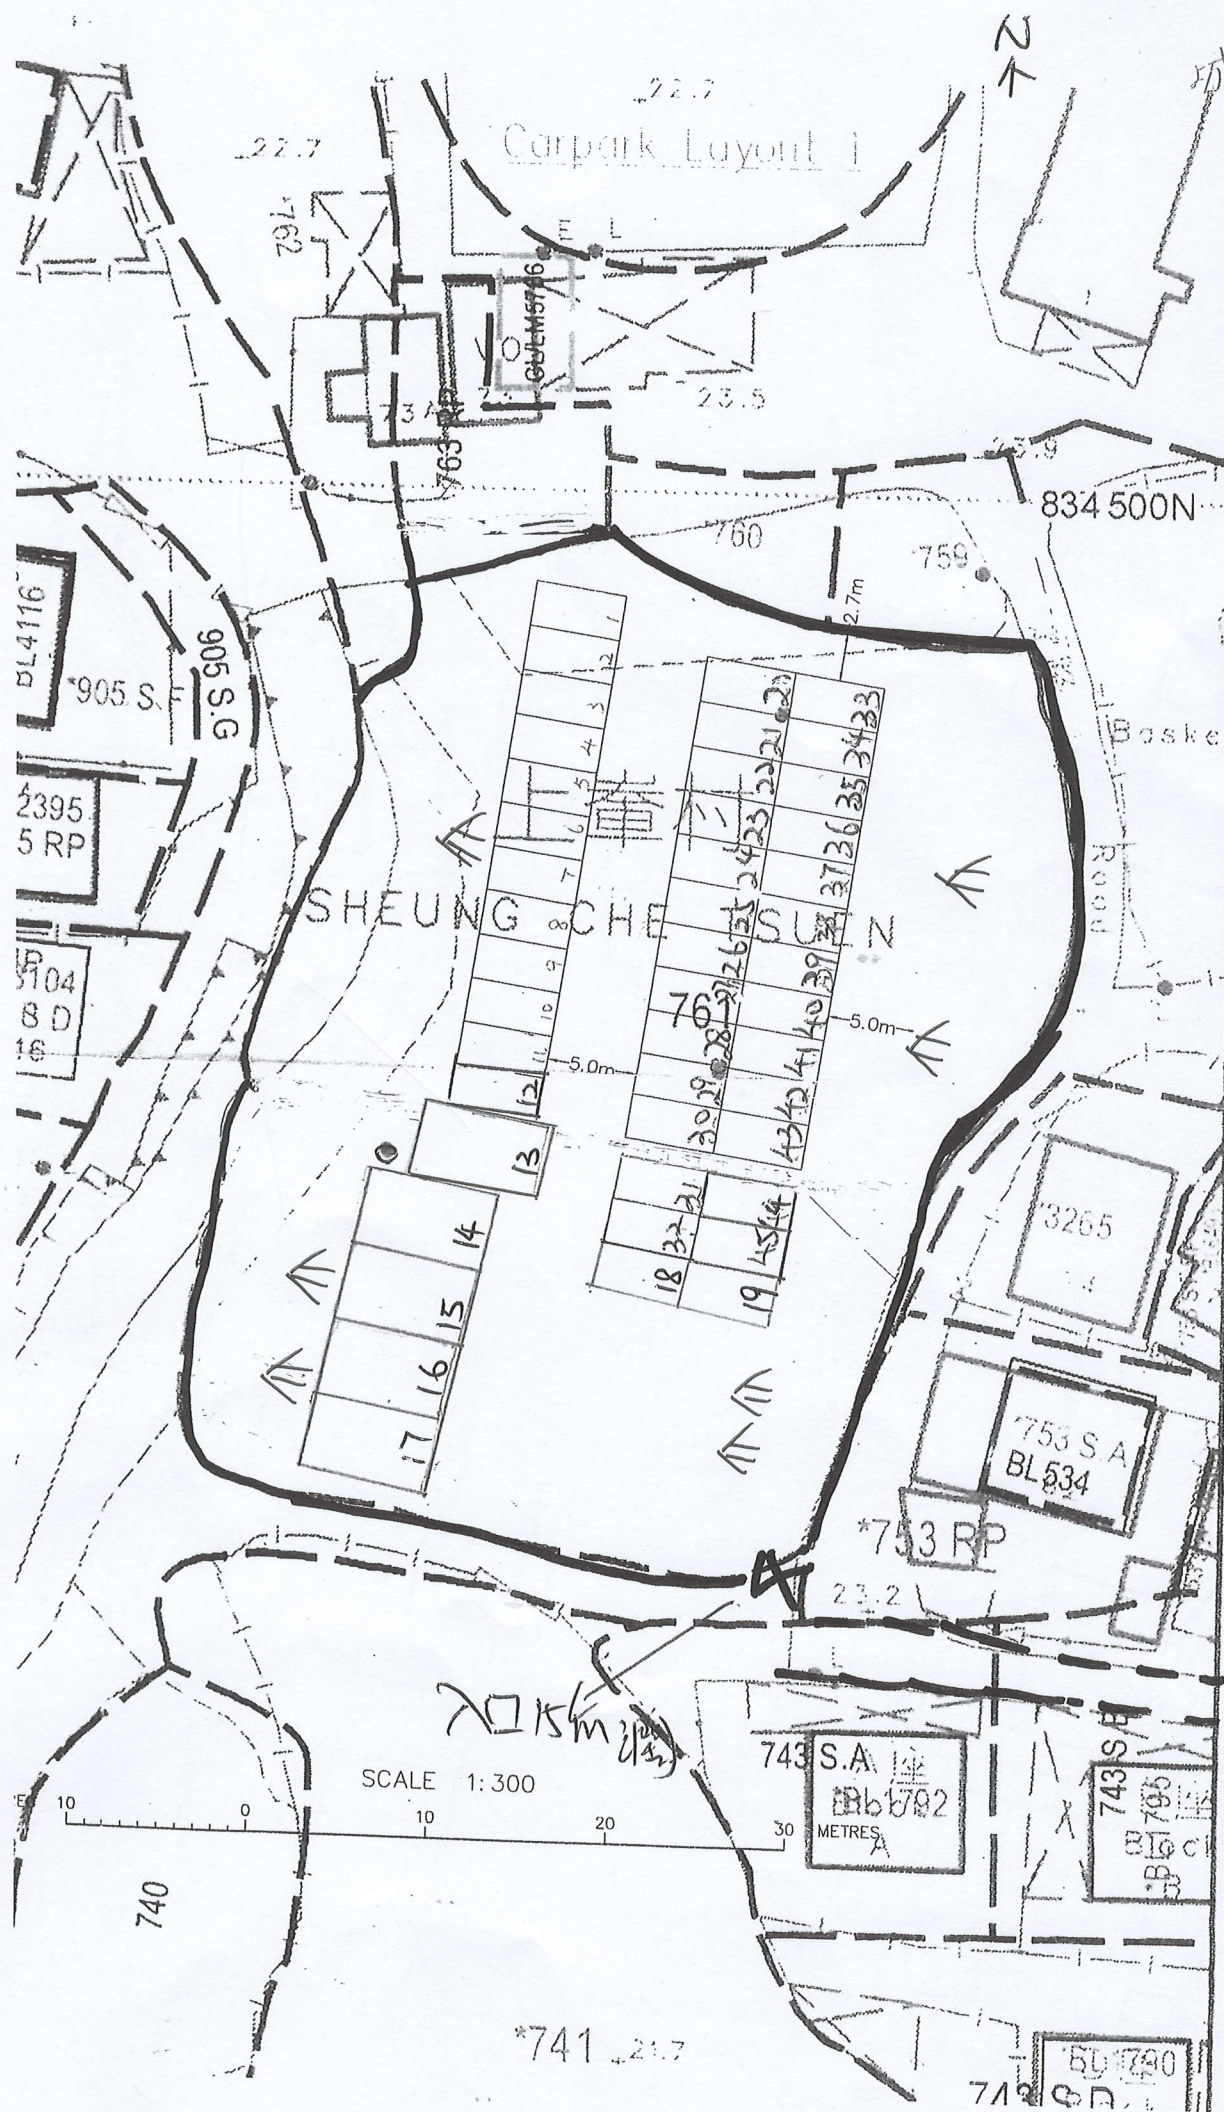

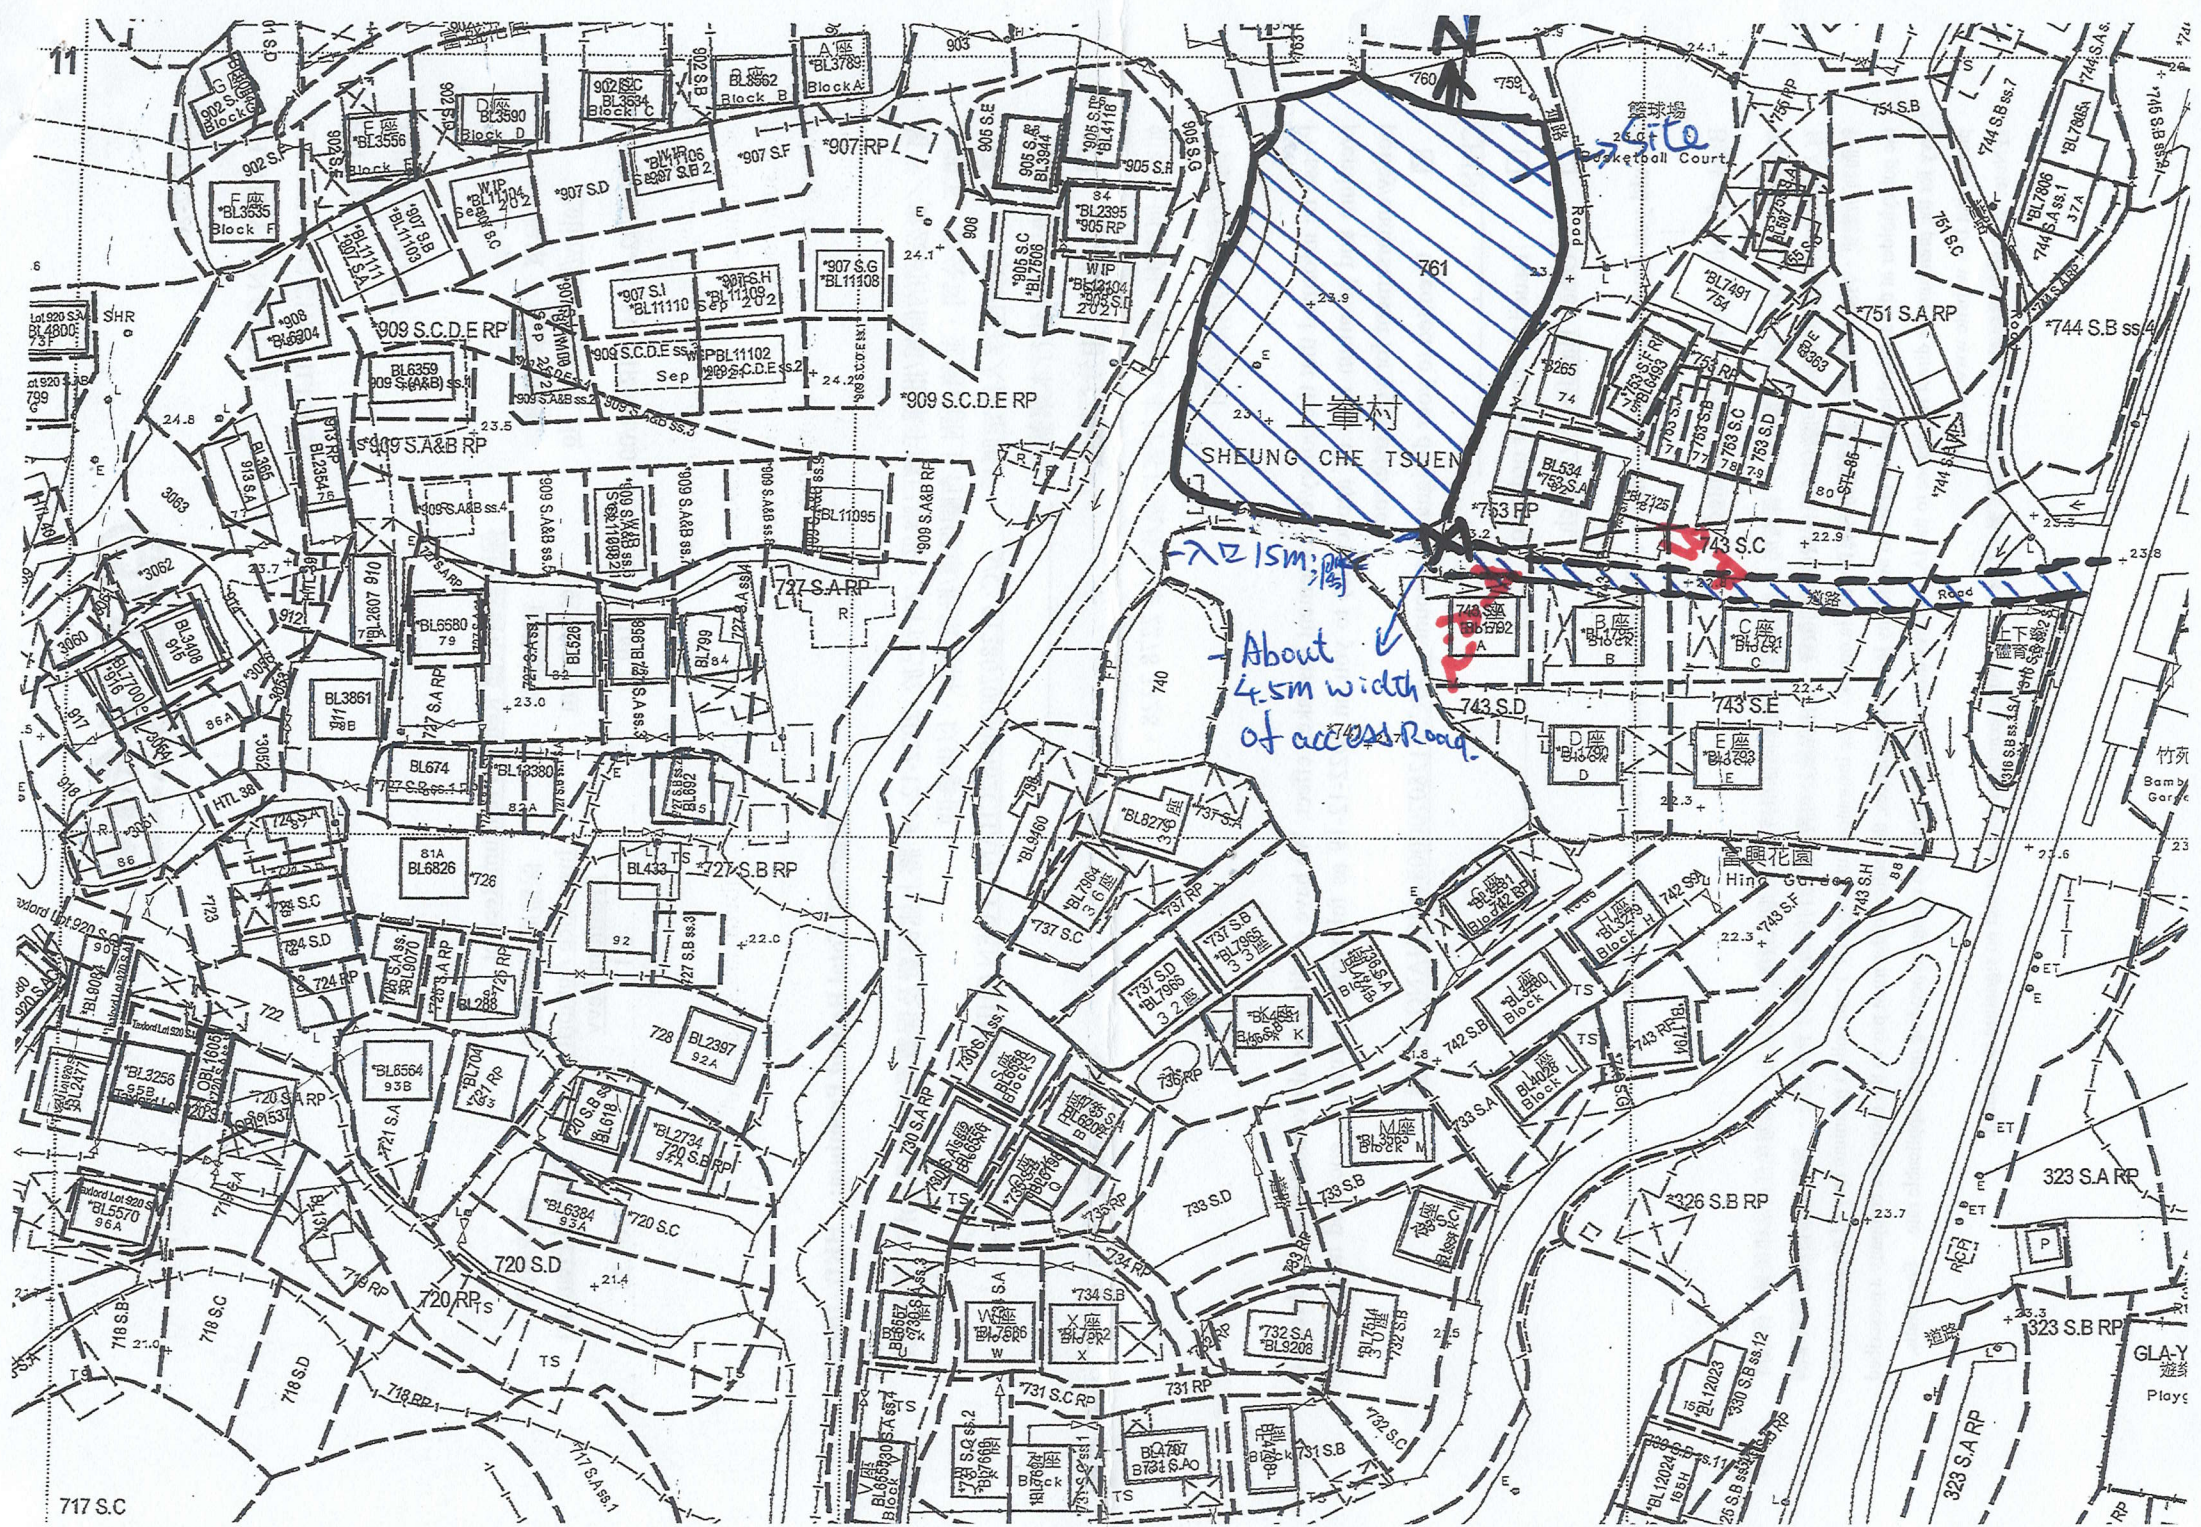

籃球場
Basketball Court

上峯村
SHEUNG CHE TSUEN

7215m;闊
About 4.5m width of access Road.

竹苑
Sam Y Garden

富興花園
Hin Y Garden

GLAY
遊戲
Play

Picture 1



Picture 2



檔案:

日期:2026 年 7 月 25 日

上崙 DD111 LOT761 泊車記錄表

時段	出車數目
----	------

7:00 – 8:00	6
-------------	---

8:00 – 9:00	11
-------------	----

9:00 – 10:00	6
--------------	---

10:00 – 11:00	4
---------------	---

11:00 – 13:00	3
---------------	---

13:00 – 17:00	6
---------------	---

17:00 – 18:00	2
---------------	---

18:00 – 19:00	1
---------------	---

19:00 – 20:00	2
---------------	---

20:00 - 22:00	1
---------------	---

22:00 – 24:00	1
---------------	---

檔案

日期:2026 年 7 月 25 日

上崙 DD111 LOT761 泊車記錄表

時段	泊車數目
----	------

7:00 – 8:00	35
-------------	----

8:00 – 9:00	24
-------------	----

9:00 – 10:00	11
--------------	----

10:00 – 11:00	12
---------------	----

11:00 – 13:00	10
---------------	----

13:00 – 17:00	13
---------------	----

17:00 – 18:00	18
---------------	----

18:00 – 19:00	21
---------------	----

19:00 – 20:00	25
---------------	----

20:00 - 22:00	27
---------------	----

22:00 – 24:00	30
---------------	----

[REDACTED]

[REDACTED]

寄件者: sheung che village [REDACTED]
寄件日期: 2026年07月29日星期三 15:20
收件者: [REDACTED]
主旨: A/YL-PH1130
附件: [REDACTED]

敬啟者

有關申請地點 DD111Lot761 八鄉上輦村，現附上補充資料文件，敬請更新，感謝！

張玉彩祖

日期：2026 年 7 月 29 日

[REDACTED]