[redacted]

**寄件者:** Cheng Johnny [redacted]
**寄件日期:** 2026年10月29日星期四 15:51
**收件者:** [redacted]
**主旨:** 有關A/YL-PH/1137 規劃申請補充資料
**附件:** PH1137補充資料.pdf

煩請閣下檢閱，並以本次補充資料內容為準，謝謝。

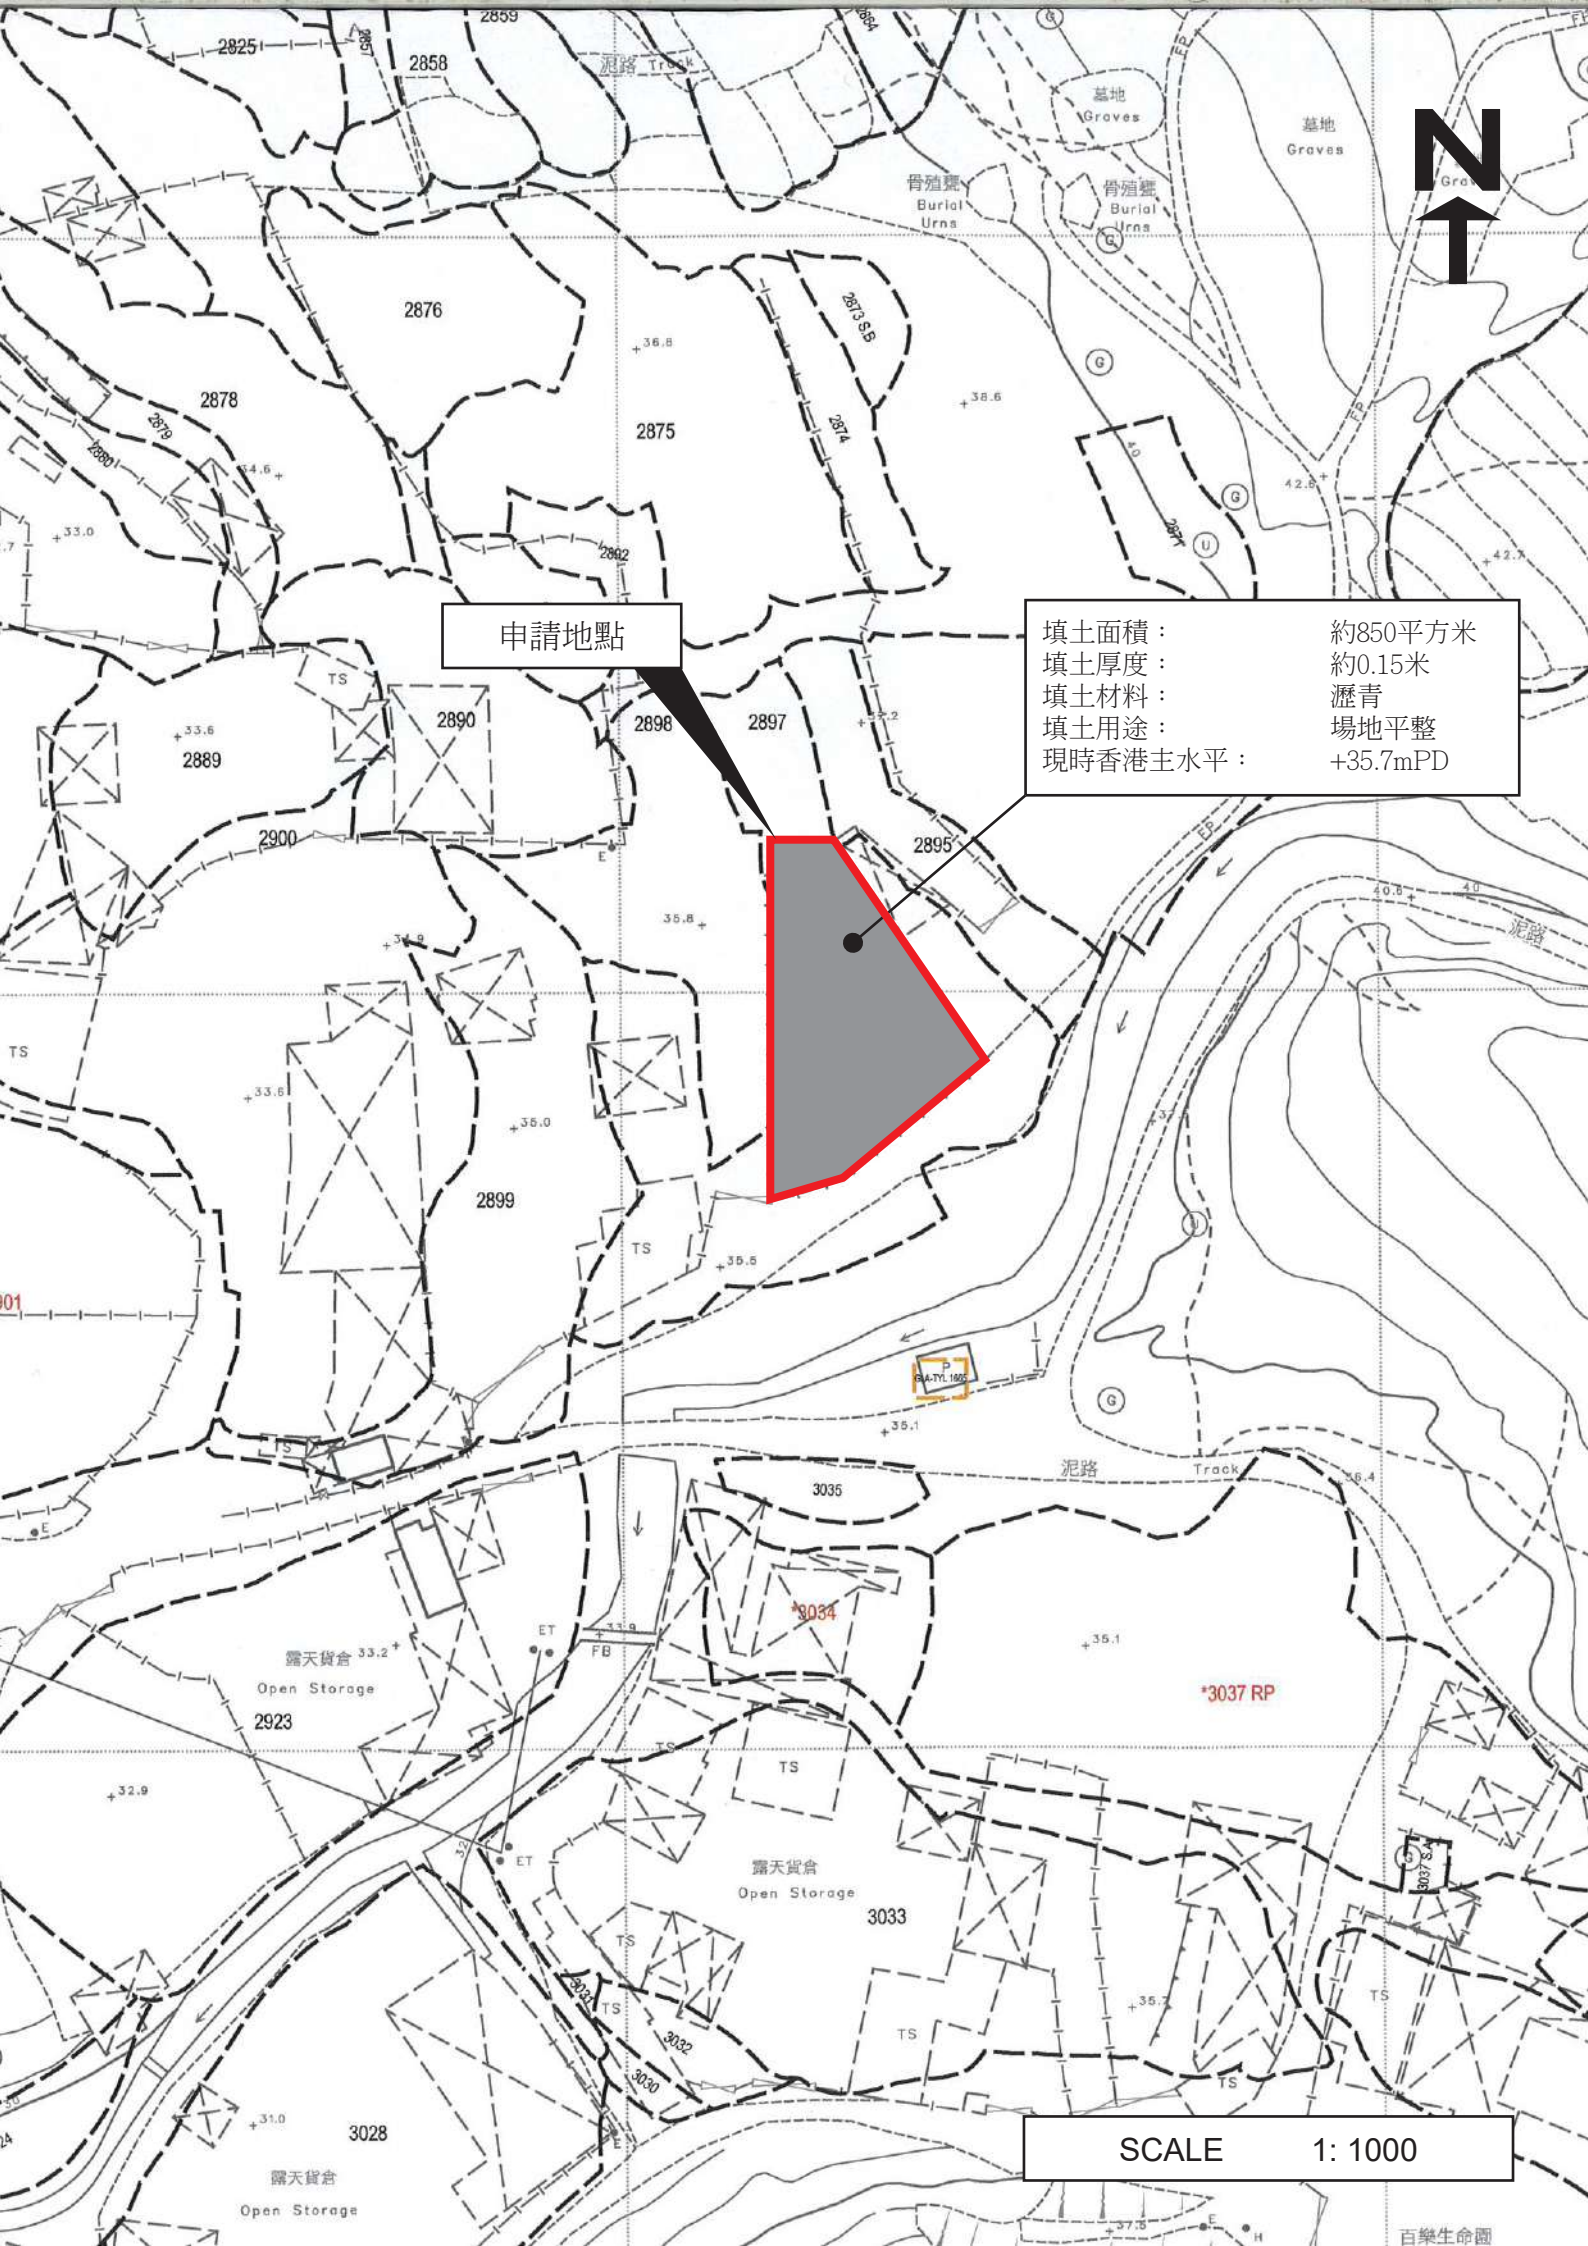
致： 城市規劃委員會
粉嶺、上水及元朗東規劃處

**有關 A/YL-PH/1137**
**規劃申請之補充資料**

申請人現就日前政府部門的意見/查詢，作出以下補充/修改：

1. 澄清申請地點在前次規劃申請時已完成填土，因此是次規劃申請不會再進行填土或平整工程。申請地點填土厚度約 0.15 米，填土材料為瀝青，場地內的香港主水平增加至現時的+35.7mPD，場地內不涉及挖土。
2. 提供申請地點填土範圍圖則。
3. 澄清申請地點目前為空置。
4. 澄清申請地點只會停泊私家車、輕型貨車或重量不超過 5.5 噸的車輛，不會停泊拖頭、貨櫃車或重量超過 5.5 噸的車輛。

申請人： 志科有限公司
通訊地址： [redacted]
電郵： [redacted]
傳真號碼： [redacted]
聯絡電話： [redacted]
日期： 2026 年 10 月 29 日


申請地點
填土面積： 約850平方米
填土厚度： 約0.15米
填土材料： 瀝青
填土用途： 場地平整
現時香港主水平： +35.7mPD
N
SCALE 1: 1000
泥路 Track
墓地 Graves
骨殖甕 Burial Urns
露天貨倉 Open Storage
2825
2858
2859
2876
2878
2875
2873 SB
2874
2879
2880
2892
2890
2889
2898
2897
2900
2895
2899
3035
*3034
*3037 RP
2923
3033
3028
3032
3030
3031
3037
TS
FB
ET
FP
百樂生命園