



布局圖

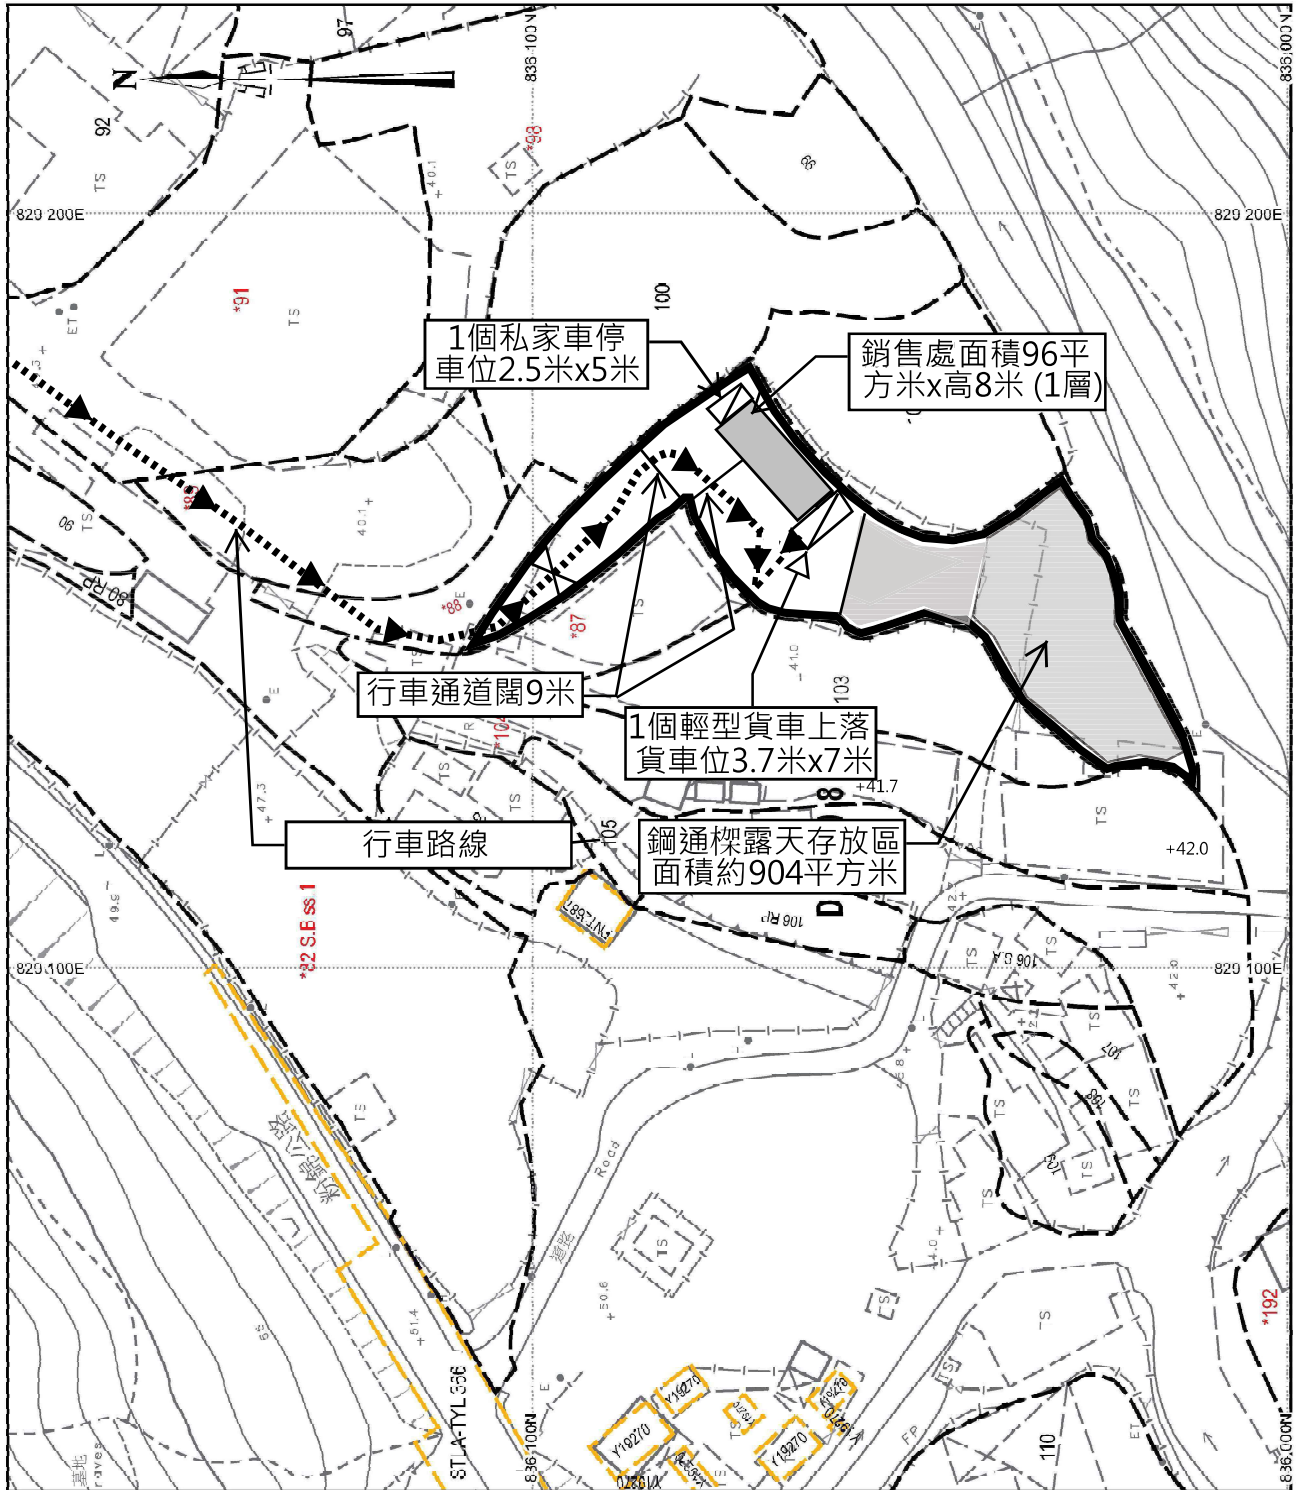

比例尺 SCALE 1:1000

米 10 0 10 20 30 40 50 米


申請地點位置圖

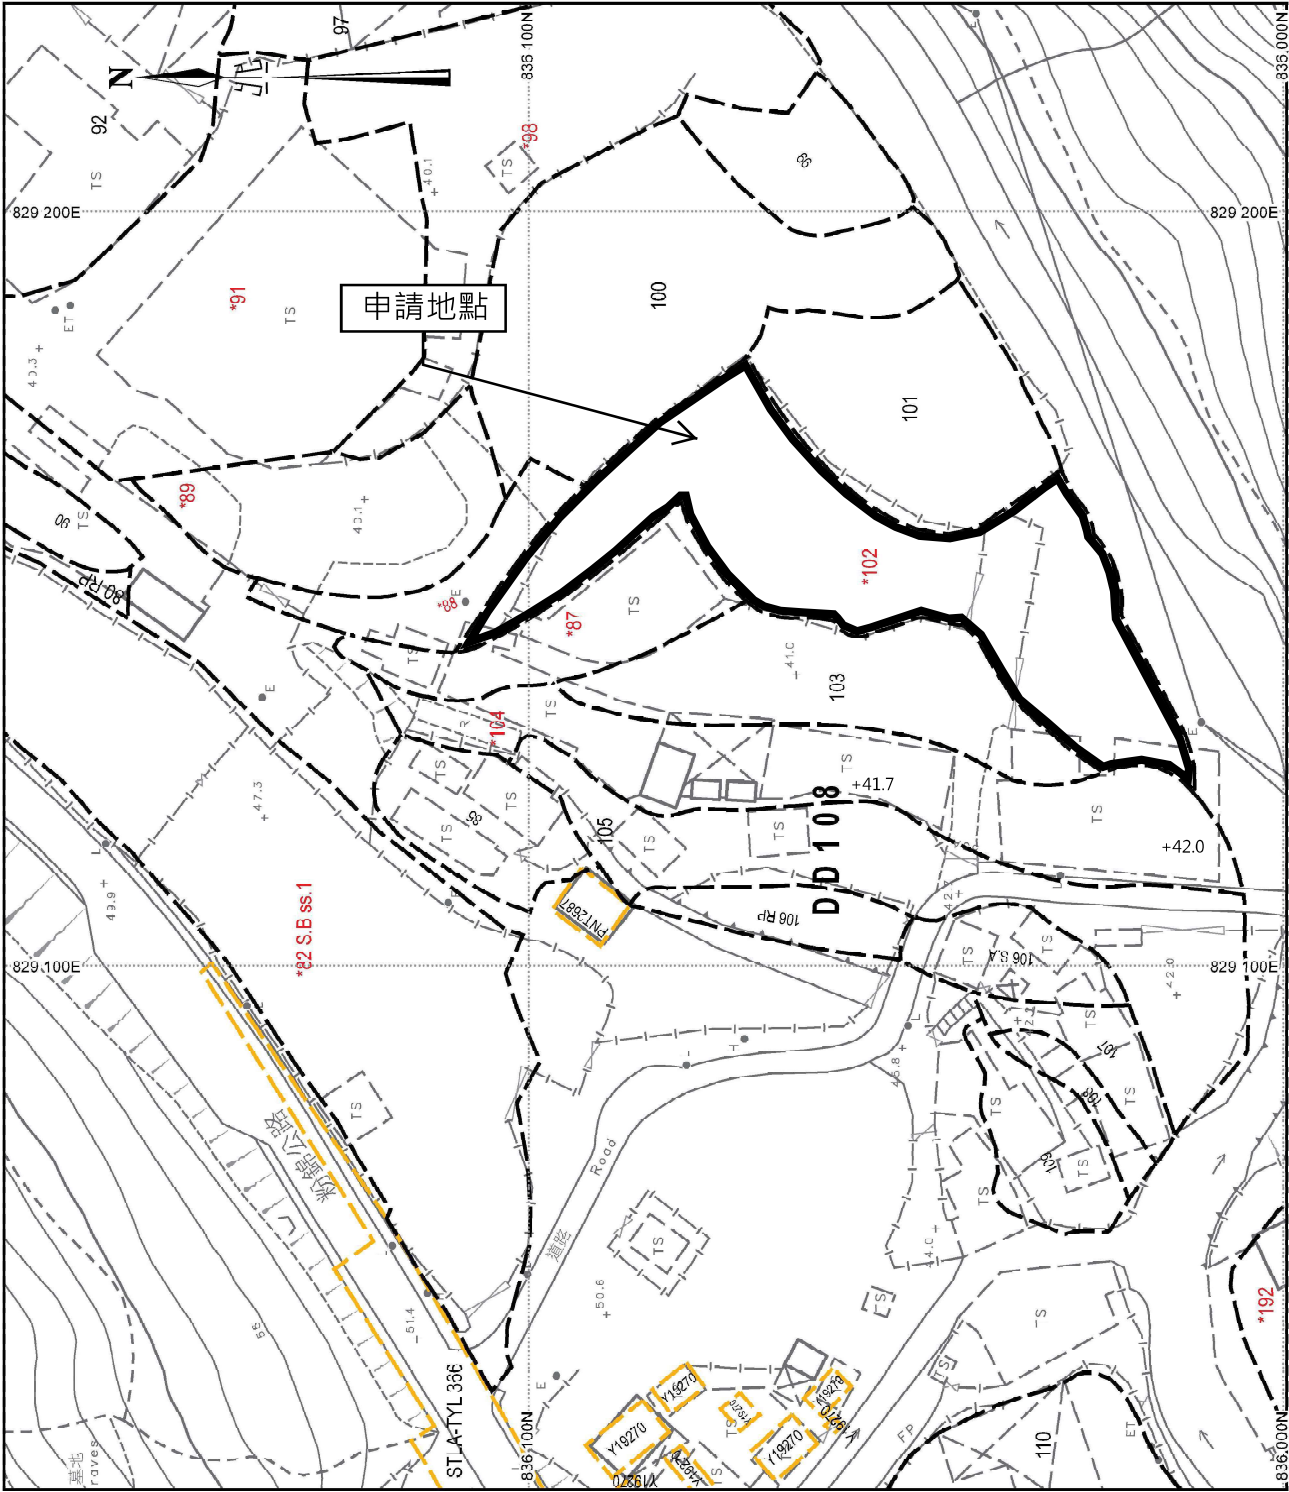

比例尺 SCALE 1:1 000

米 10 0 10 20 30 40 50 米

填土前及填土後的水平基準平水說明

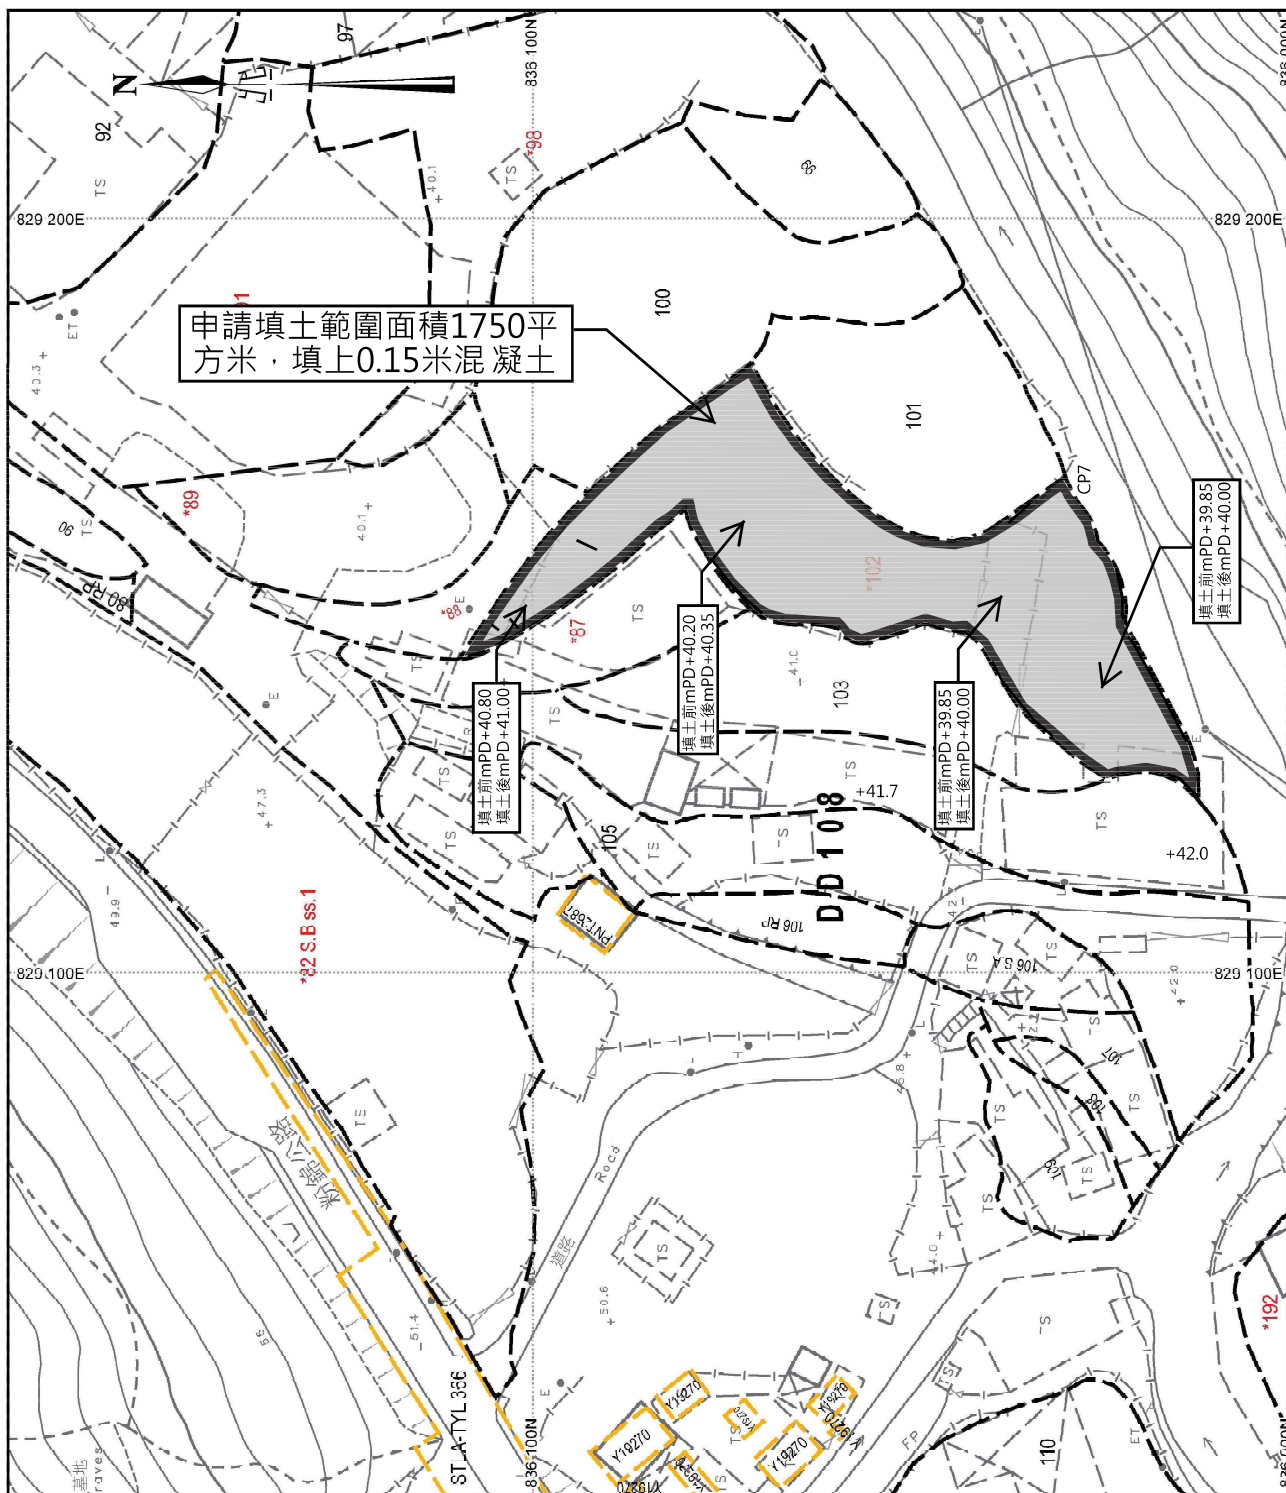

是次申請填土工程只為進行規範圖手續而進行申請，

我等土地早前已被鋪上1層厚0.15米的混凝土，今次申請

如獲批准，我等場地不再需要進行任何工程。