


申請地點內設有1個構築物：

構築物	總佔地面積	總樓面面積	佈置	用途
A(1層高)	136.5平方米	136.5平方米	座地不高於3.5米	商店(五金雜貨零售店) 貯存及員工休息室
136.5平方米		136.5平方米		

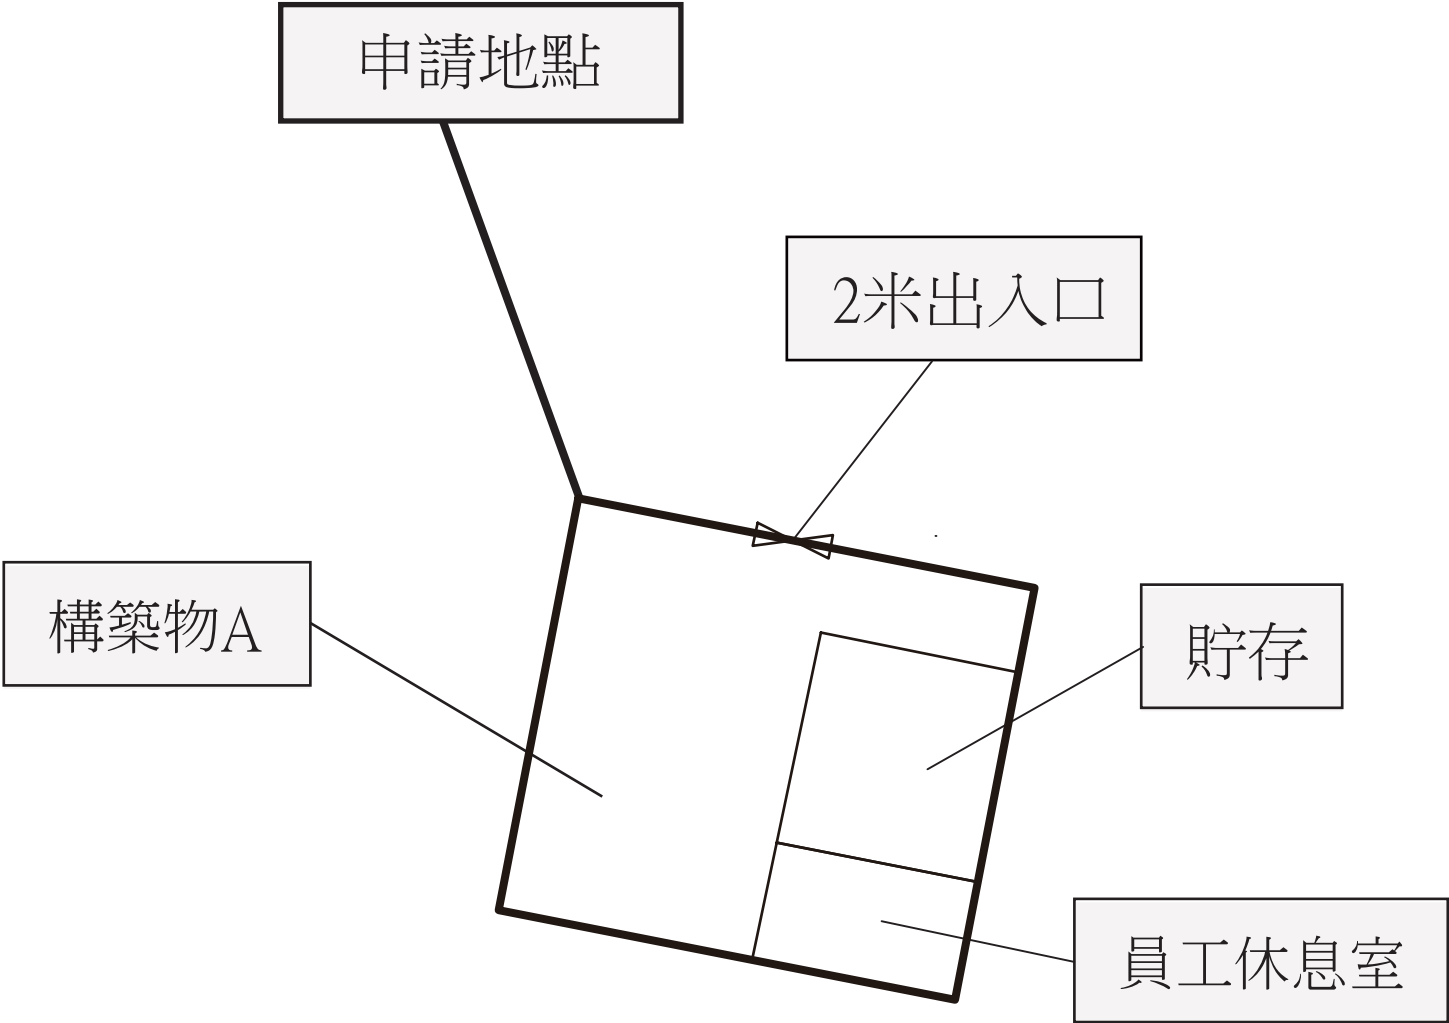

Project 項目名稱： 新界元朗屏山丈量約份第122 約地段第446 號 (部分)及第447號(部分)	Remarks 備註：  出入口		Scale 比例： 1 : 200
	Drawing Title 圖紙標題： 布局設計圖	Drawing No 圖紙號： 圖 2	 FiBi International Project Consultancy Co. Limited