□Urgent □Return receipt □Ex	pand Group [□Restricted □	□Prevent Co	pν
-----------------------------	--------------	---------------	-------------	----

Spencer Ka Tsun LEUNG/PLAND

寄件者: Chong Hermose

寄件日期: 2025年08月08日星期五 11:52

收件者: tpbpd/PLAND

副本: Max Yuet Lun WONG/PLAND; Spencer Ka Tsun LEUNG/PLAND

主旨: A/YL-PS/758:補充資料

附件: A_YL-PS_758_Layout_Plan_20250808.pdf; A_YL-PS_758_補充資料.pdf

類別: Internet Email


城規會/規劃處:

現附上規劃申請: A/YL-PS/758的補充資料,請查收。

這電郵將取代2025年8月7日的電郵。

如有什麼問題,請隨時聯絡我,謝謝。

Ms Chong

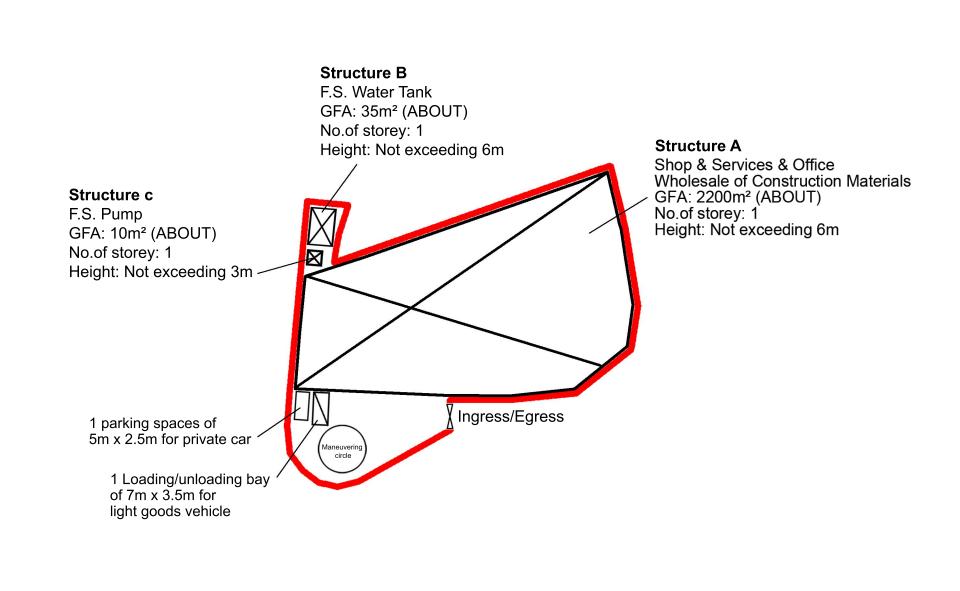



Project 項目名稱:

Proposed Temporary Shop and Services (Retail Shop for Selling Construction Materials) and Wholesale of Construction Materials for a Period of 3 Years at Lots 257 RP(Part) and 258 S.A (Part) in D.D. 122, Ping Shan, Yuen Long, New Territories

Drawing Title 圖紙標題:	
Layout Plan	
Drawing No. 圖號·	

Remarks 備註:

Structure

Light goods vehicle

Private car

A/YL-PS/758 Further Information

1. There is no existing trees and landscape impact caused by the proposed uses.