

☐Urgent ☐Return receipt ☐Expand Group ☐Restricted ☐Prevent Copy

Emily Tsz Yan WONG/PLAND

寄件者: sun wo wong <[REDACTED]>
寄件日期: 2026年07月30日星期四 9:44
收件者: tpbpd/PLAND; Emily Tsz Yan WONG/PLAND
主旨: Fwd: A/YL-PS/789
附件: Fire Plan.pdf

類別: Internet Email


A/YL-PS/789

cc : <etywong@pland.gov.hk>

有關我等申請場地還有部份空地，
有關土地只用作車輛掉頭及走火
通道，不會用作存放貨物用途。
另附上 PROPOSED FIRE SERVICE
INSTALLATION LAYOUT PLAN

PROPOSED FIRE SERVICE INSTALLATION LAYOUT PLAN

-  直徑10米迴旋處
-  P1-P6私家車車位2.5米x5米
-  L1-L4輕型貨車車位3.5米x7米
-  T1-T2中型貨車車位3.5米x11米

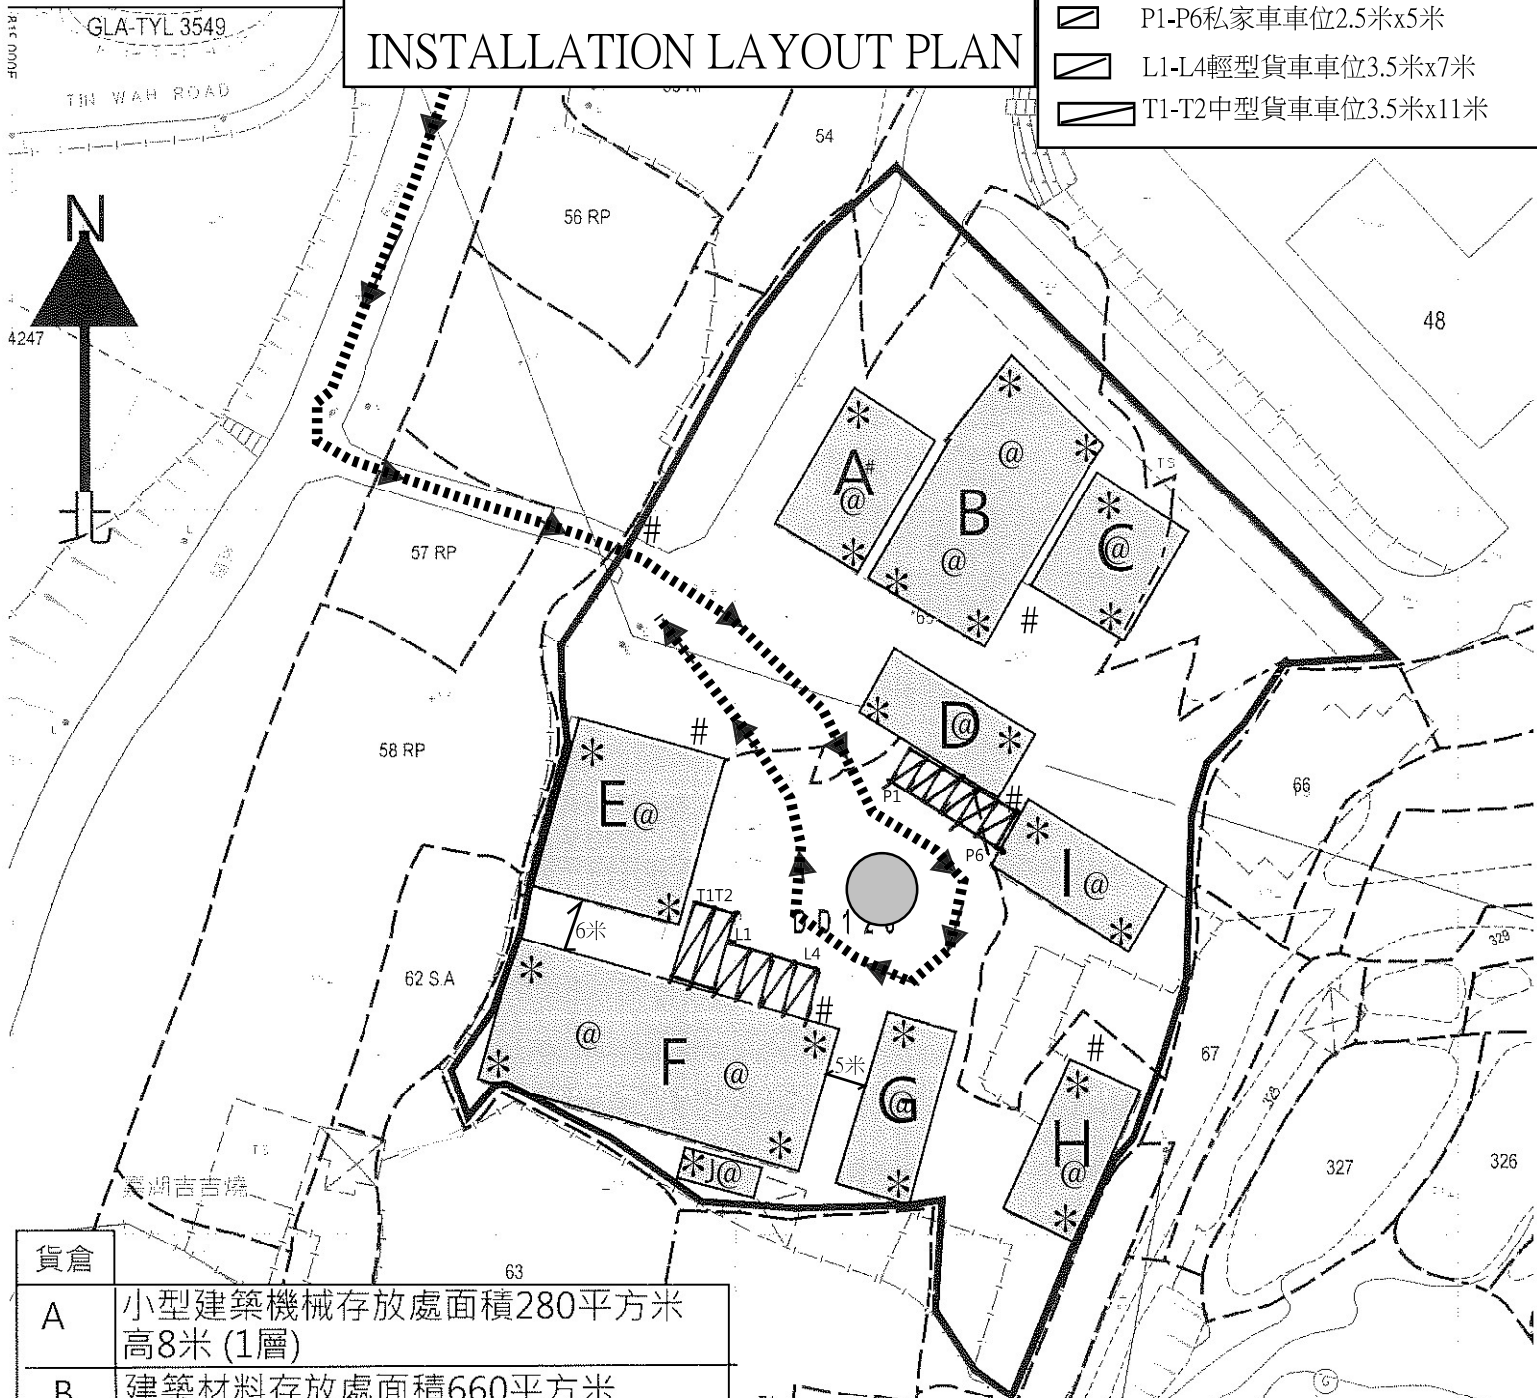

貨倉	
A	小型建築機械存放處面積280平方米 高8米 (1層)
B	建築材料存放處面積660平方米 高8米 (1層)
C	辦公室面積270平方米 高8米 (1層)
D	建築材料存放處面積225平方米 高8米 (1層)
E	干貨食品存放處面積480平方米 高8米 (1層)
F	干貨食品存放處面積920平方米 高8米 (1層)
G	干貨食品存放處面積230平方米 高8米 (1層)
H	干貨食品存放處面積230平方米 高8米 (1層)
I	干貨食品存放處面積230平方米 高8米 (1層)
J	電錶房面積15平方米高3.5米 (1層)

Fire Notes:

1. Sufficient portable hand-operated approved appliance shall be provided as required by occupancy and as marked on plans.
2. Stand-alone fire detector shall be provided for each structure as marked on plans. where two or more stand-alone fire detectors are installed in an enclosed structure, all detectors shall be interconnected (either wire or wirelessly) such that when one of the detectors is triggered, all connected detectors shall sound an alarm simultaneously, and
3. The Stand-alone fire detector shall be provided in accordance with the "Stand-alone Fire Detector General Guidelines on Purchase, installation & Maintenance [Sep 2021]".

@ stand-alone Fire Detector

* 9 Litre water /Co2 type fire extinguisher

4kg dry powder type fire extinguisher

Scale - 1:1000