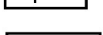


布局圖

	2.5米X5米	私家車車位	合共57個
	3米X7米	輕型貨車車位	合共13個
	3.5米X11米	中型貨車車位	合共8個
	3.5米X12米	旅遊巴士車位	合共13個

Sode photovoltaic Panels
每1件太陽能板呎吋
2382mm X 1134mm X30mm

在私家車車位上加裝太陽能裝置
高度為2.5米


 汽車充電裝置 合共19套 800mm(W)x550mm(D)x1850mm(H)


 太陽能板控制室面積20平方米高3.5米(1層)

 臨時洗手間面積15平方米高3.5米(1層)

 電錶房面積15平方米高3.5米 (1層)

 收費處面積15平方米高3.5米 (1層)

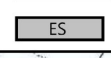 ES Energy Storage 6058mm(w)x2438mm(D)x2896(H)X3

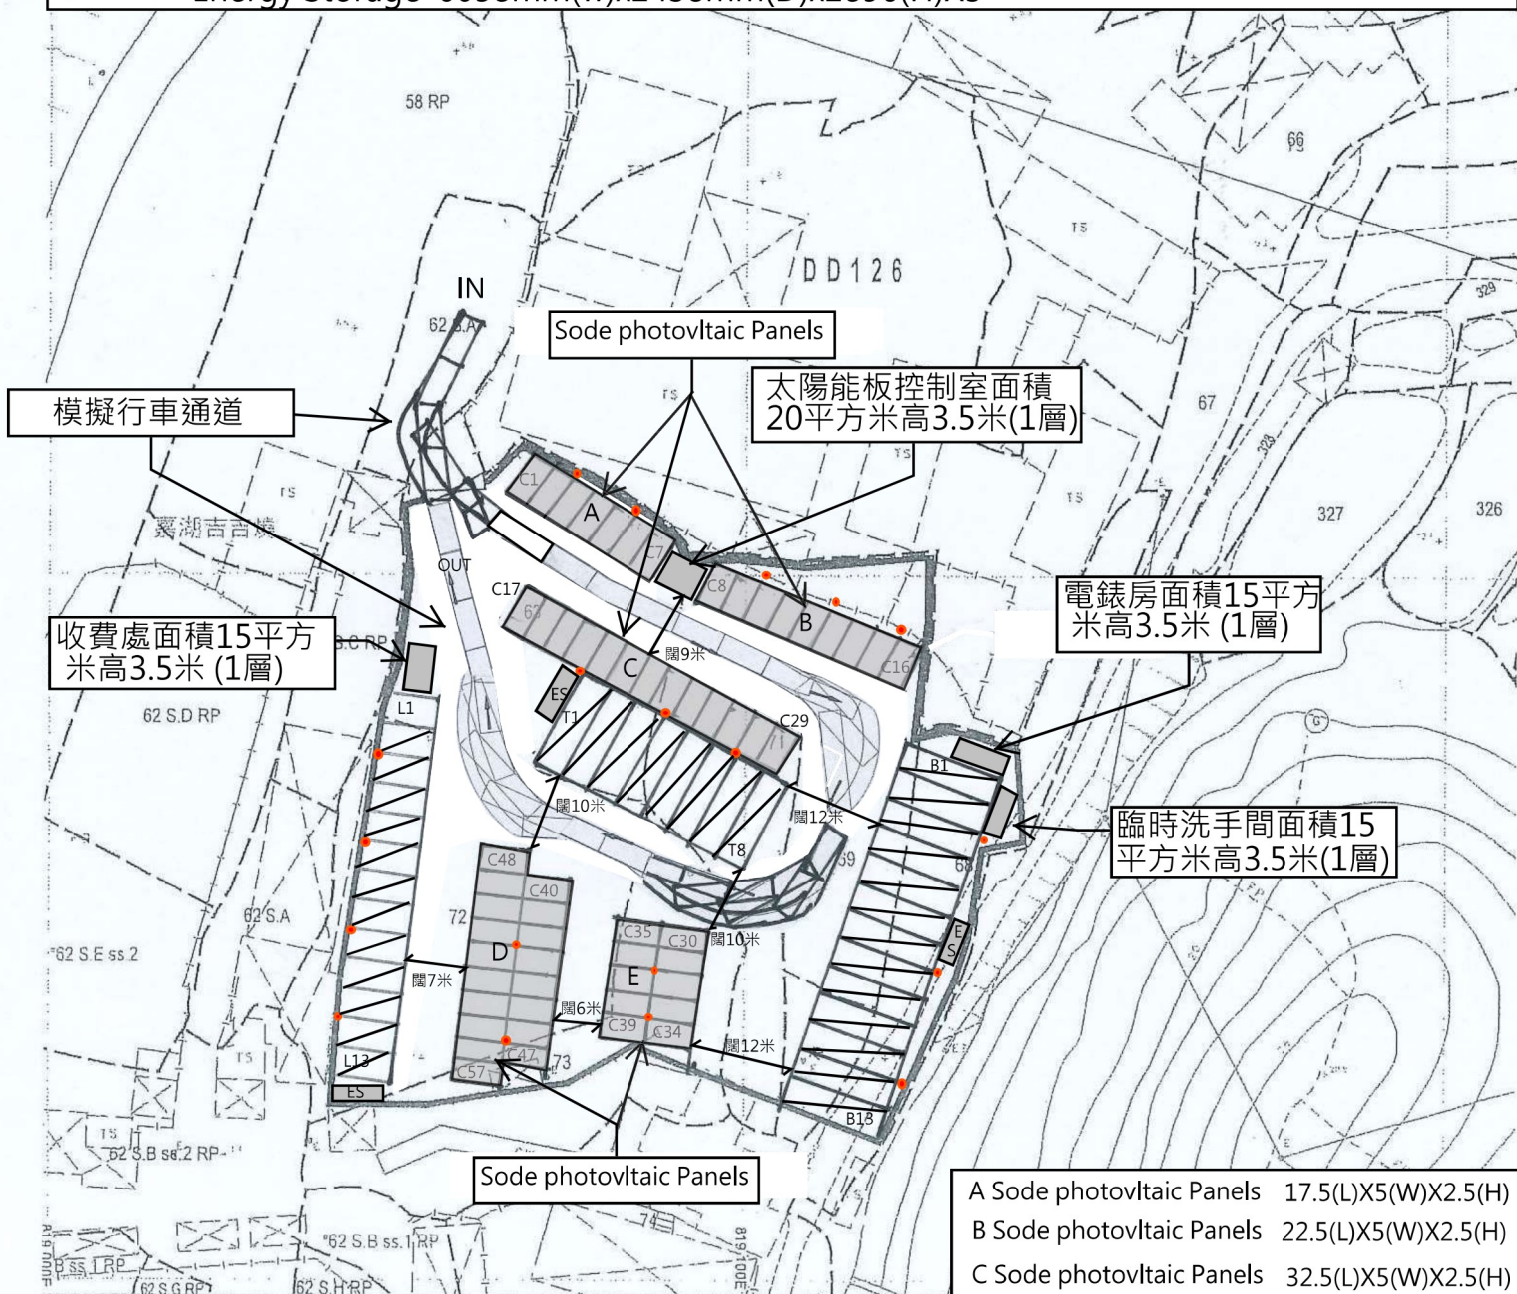

A Sode photovoltaic Panels	17.5(L)X5(W)X2.5(H)
B Sode photovoltaic Panels	22.5(L)X5(W)X2.5(H)
C Sode photovoltaic Panels	32.5(L)X5(W)X2.5(H)
D Sode photovoltaic Panels	25(L)X10(W)X2.5(H)
E Sode photovoltaic Panels	12.5(L)X10(W)X2.5(H)