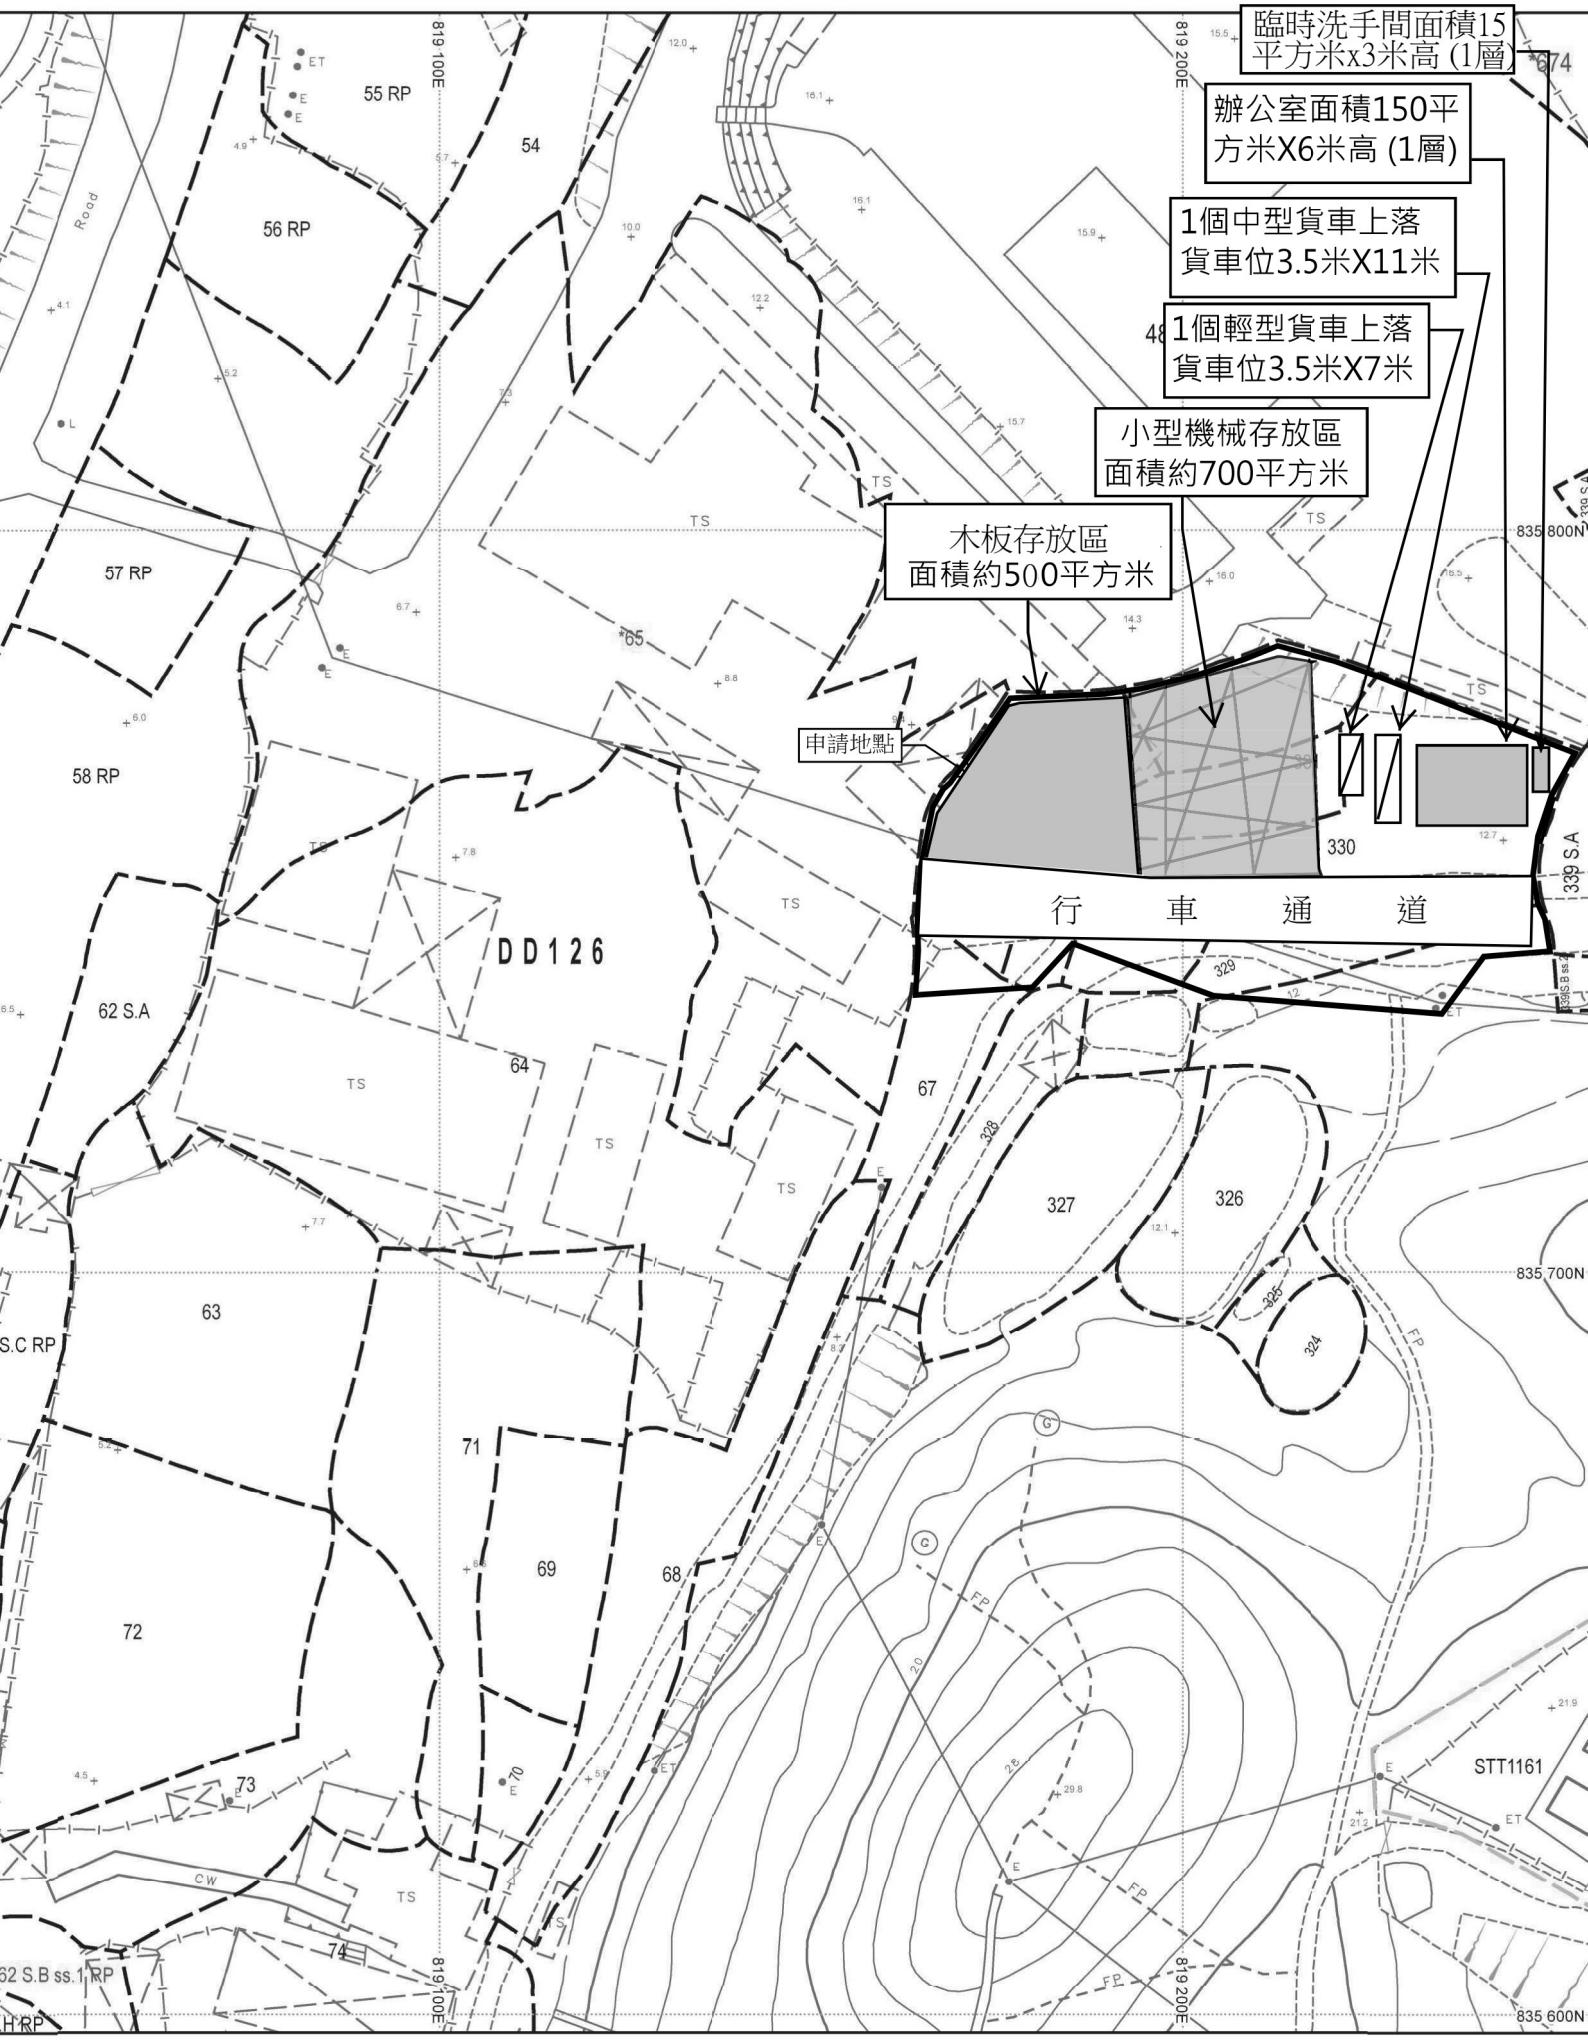
布局圖


臨時洗手間面積15平方米x3米高 (1層)
辦公室面積150平方米X6米高 (1層)
1個中型貨車上落貨車位3.5米X11米
1個輕型貨車上落貨車位3.5米X7米
小型機械存放區面積約700平方米
木板存放區面積約500平方米
申請地點
行 車 通 道
DD126
55 RP
56 RP
57 RP
58 RP
62 S.A
62 S.B ss.1 RP
S.C RP
54
63
64
65
67
68
69
71
72
73
74
326
327
330
819 100E
819 200E
835 800N
835 700N
835 600N
STT1161