


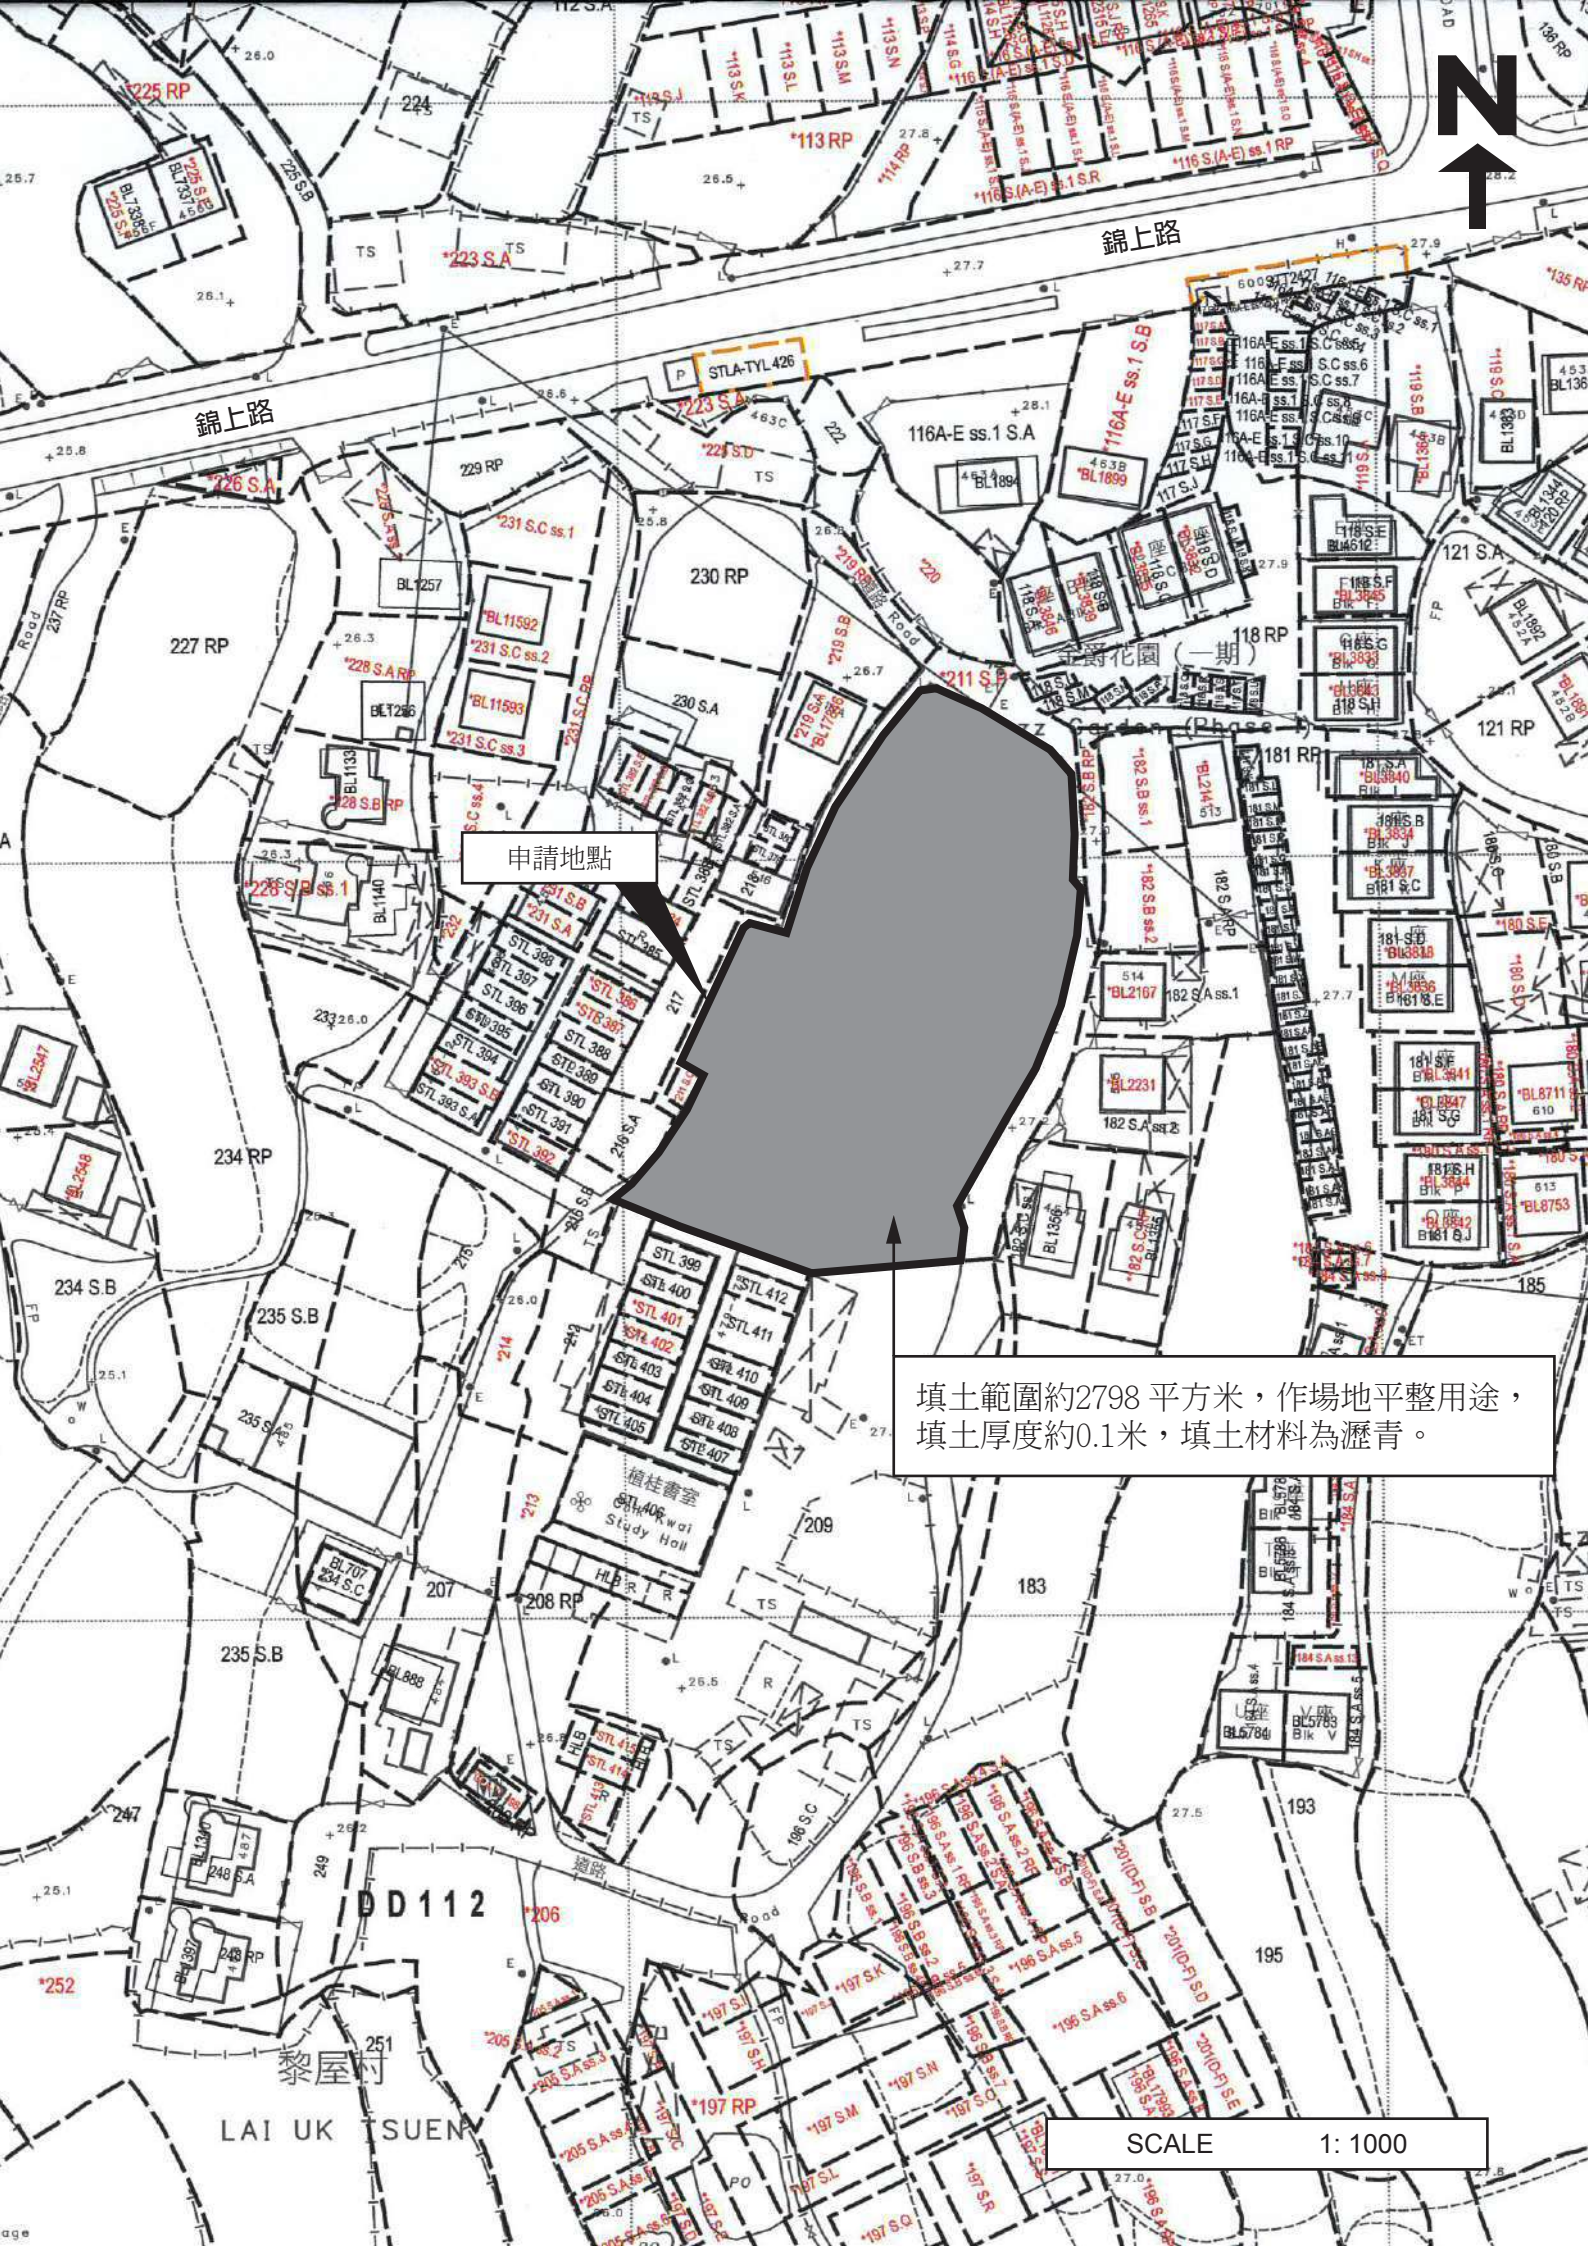

申請地點

填土範圍約2798 平方米，作場地平整用途，  
填土厚度約0.1米，填土材料為瀝青。

SCALE 1: 1000