

☐Urgent ☐Return receipt ☐Expand Group ☐Restricted ☐Prevent Copy

From: Poon Elsa <[REDACTED]>
Sent: 2025-06-11 星期三 10:20:32
To: tpbpd/PLAND <tpbpd@pland.gov.hk> [REDACTED]
[REDACTED]

Subject: A/YL-SK/415 提交進一步資料
Attachment: 化糞池的設計.pdf


池小姐，請檢閱進一步提供資料
Thanks

Regards
Elsa Poon

化糞池的設計

 Toilet (示意圖)

 化糞池

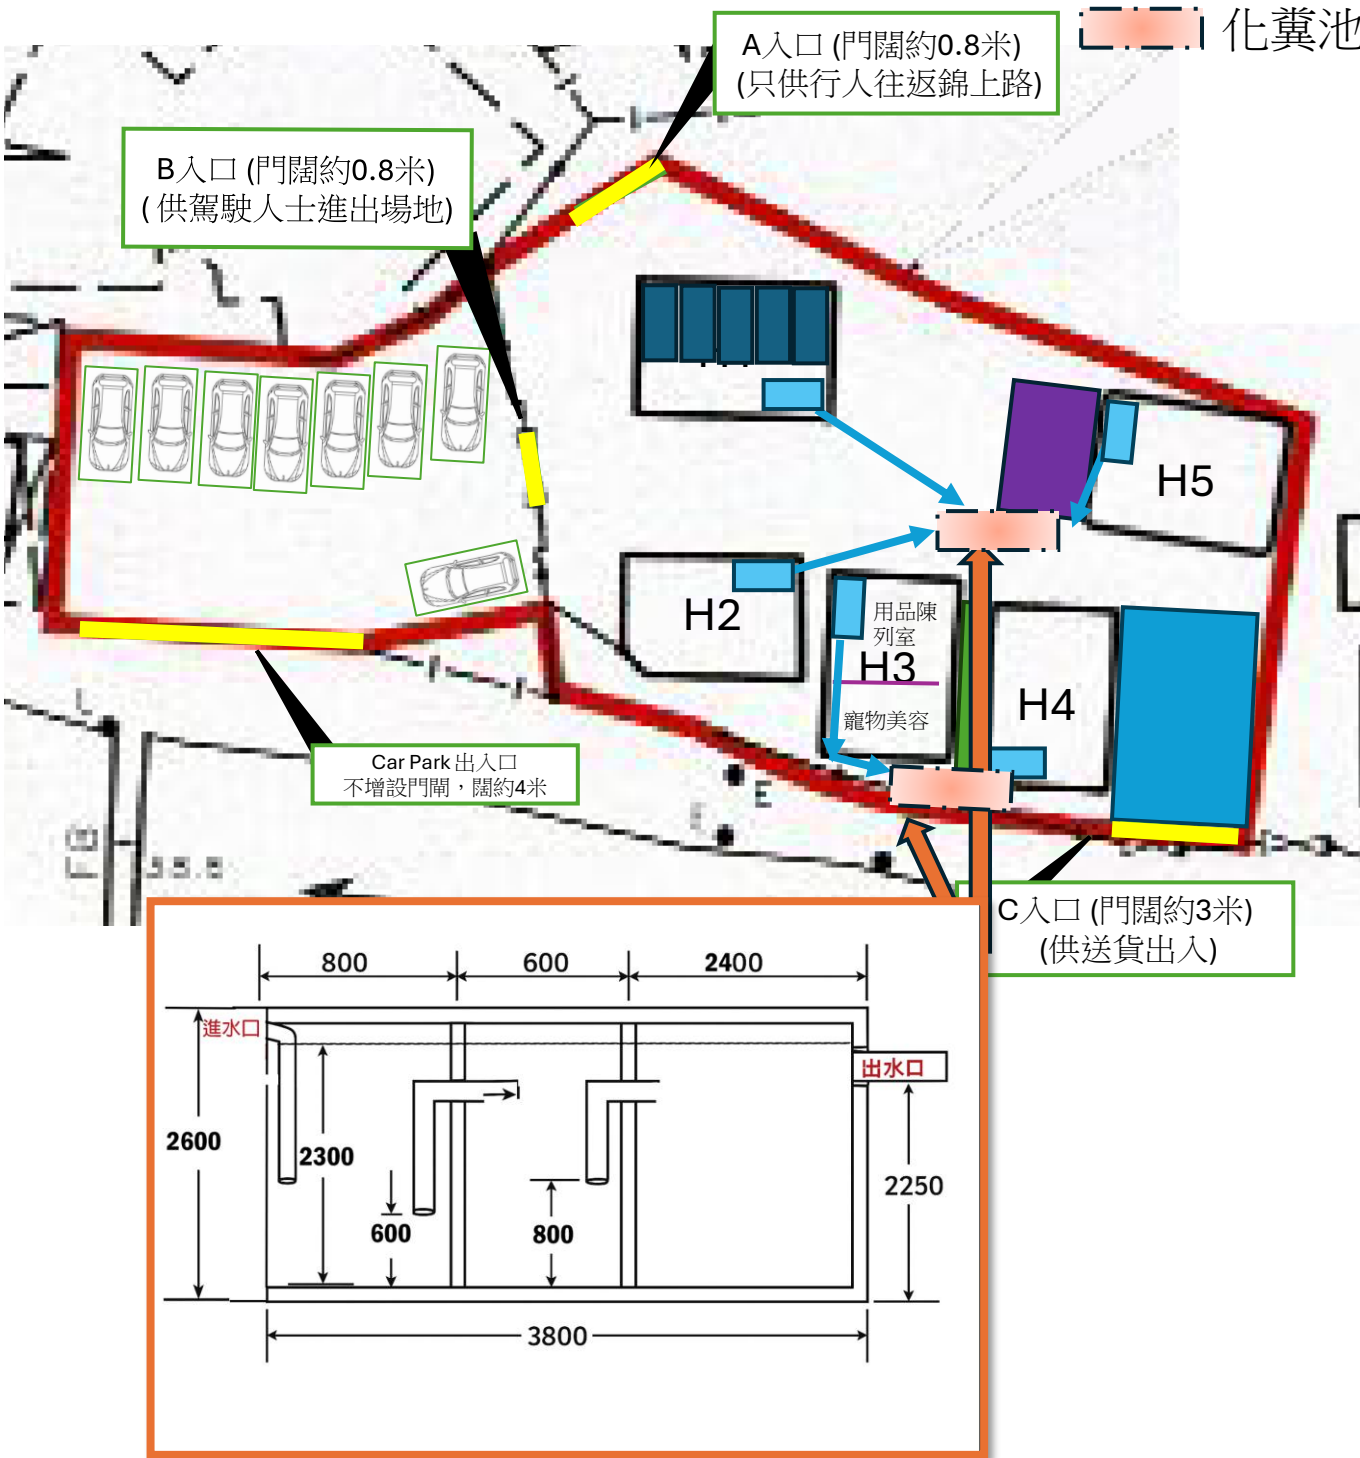

場內設有2個分別各容量20立方化糞池，長3800mm，闊2000mm，高2600mm。四邊以不少於215mm厚水泥沙漿黏砌紅磚，底部以不少於200mm混凝土建造。所有內面(包括底部)以水泥沙漿盪面使表面平滑和不透水。

本公司將會聘請負責檢查、清除淤泥及維修工作的承辦商定期檢查及清理化糞池系統。