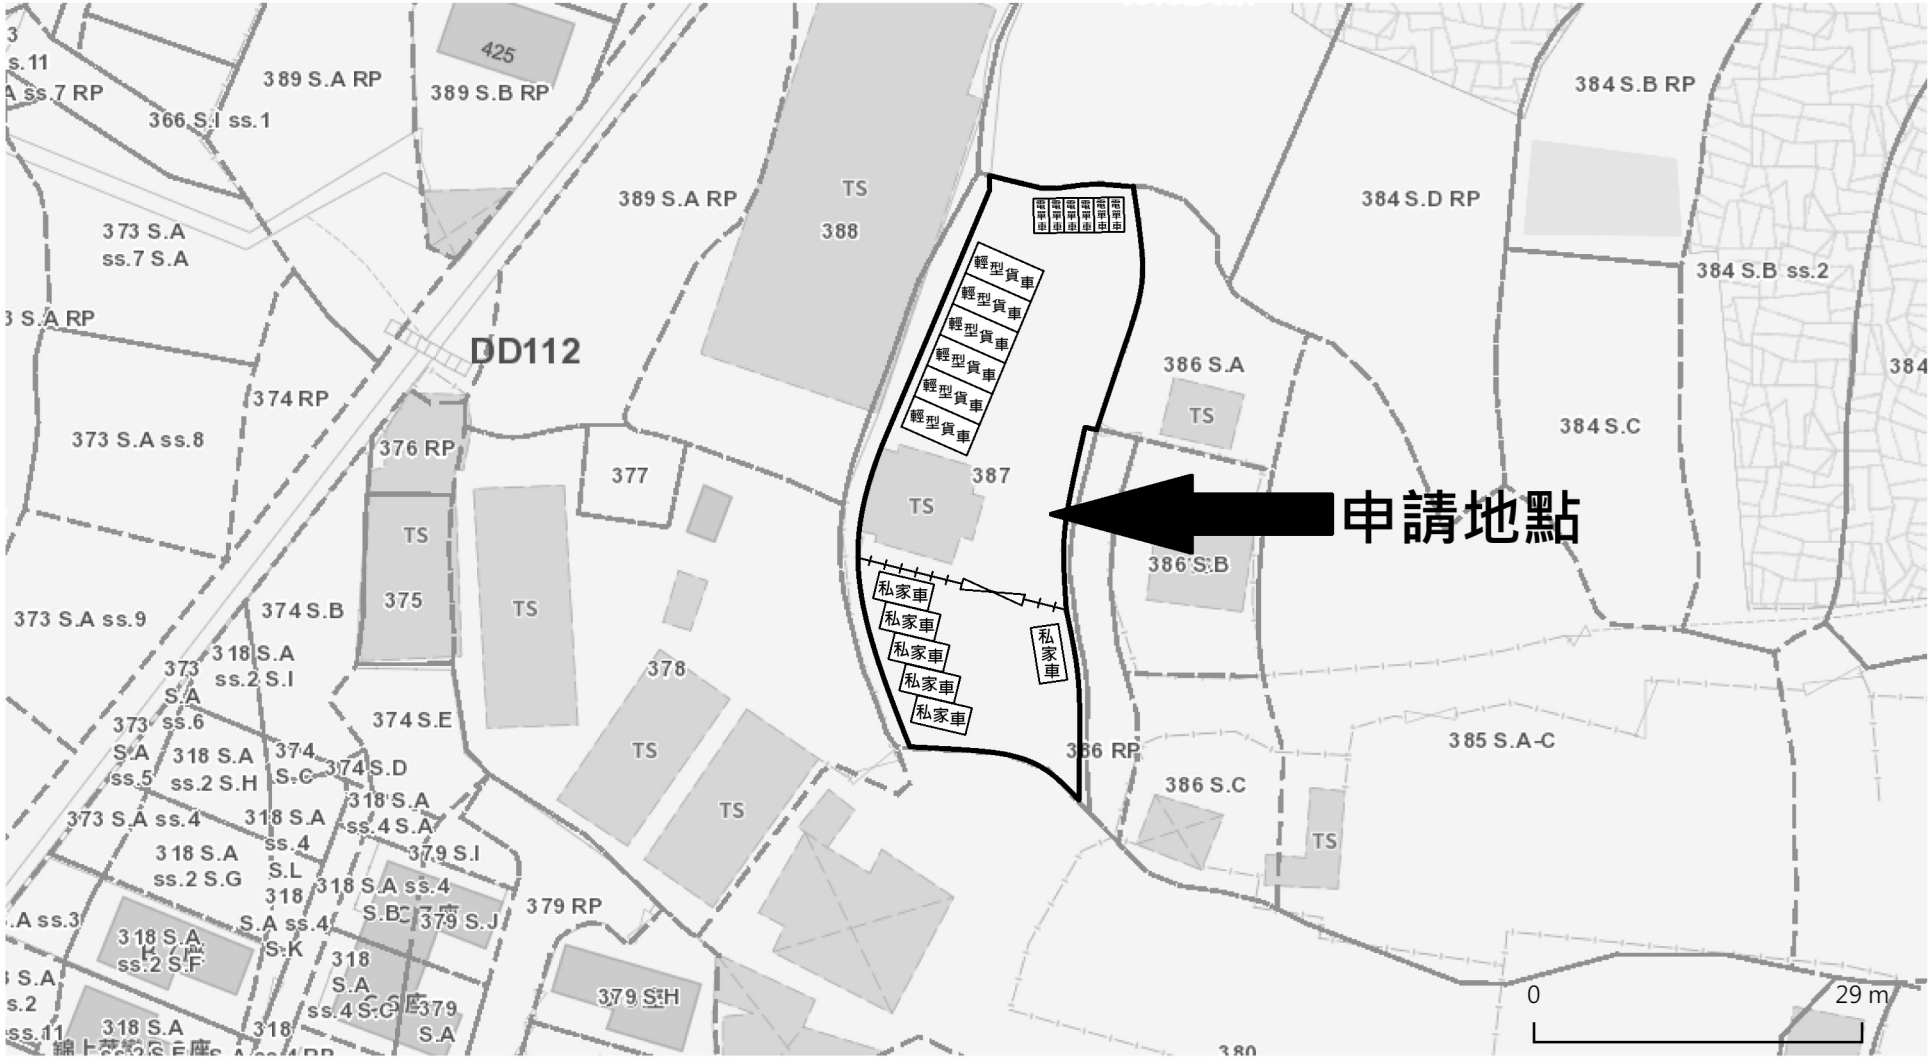

布局設計圖

申請地段：新界元朗八鄉蓮花地丈量約份第112約地段編號第387(部份)

申請用途：擬議臨時公眾停車場(只限私家車、電單車及輕型貨車)連附屬辦公室及相關填土工程(為期三年)

OZP No.：S/YL-SK/9

私家車	私家車車位(長5米，闊2.5米)
輕型貨車	輕型貨車車位(長7米，闊3.5米)
電單車	電單車車位(長2.4米，闊1米)
	圍牆
TS	臨時構築物，高約2.62米，1層，面積約76.58平方米，用途為附屬辦公室
387	地段編號
	地段界線
	門口