


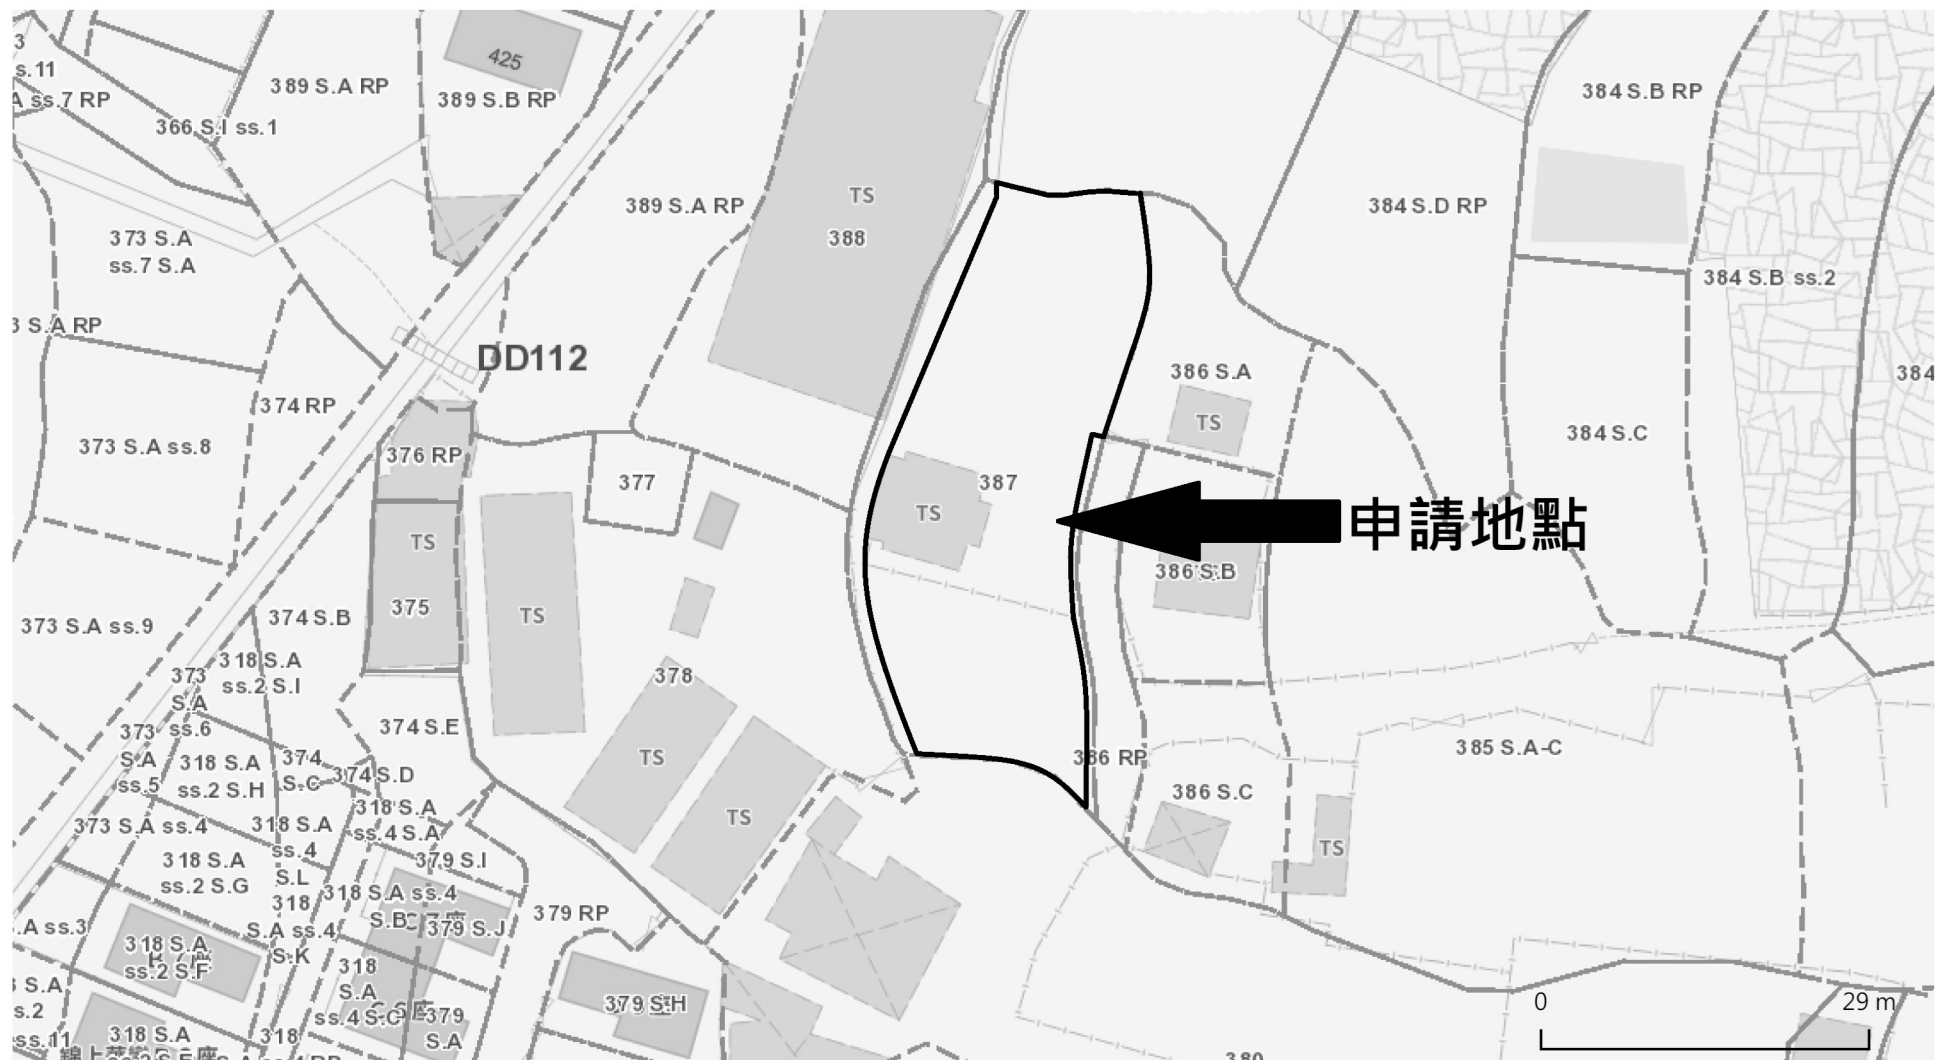

申請地段：新界元朗八鄉蓮花地丈量約份第112約地段編號第387(部份)

位置圖

申請用途：擬議臨時公眾停車場(只限私家車、電單車及輕型貨車)連附屬辦公室及相關填土工程(為期三年)

OZP No. : S/YL-SK/9