


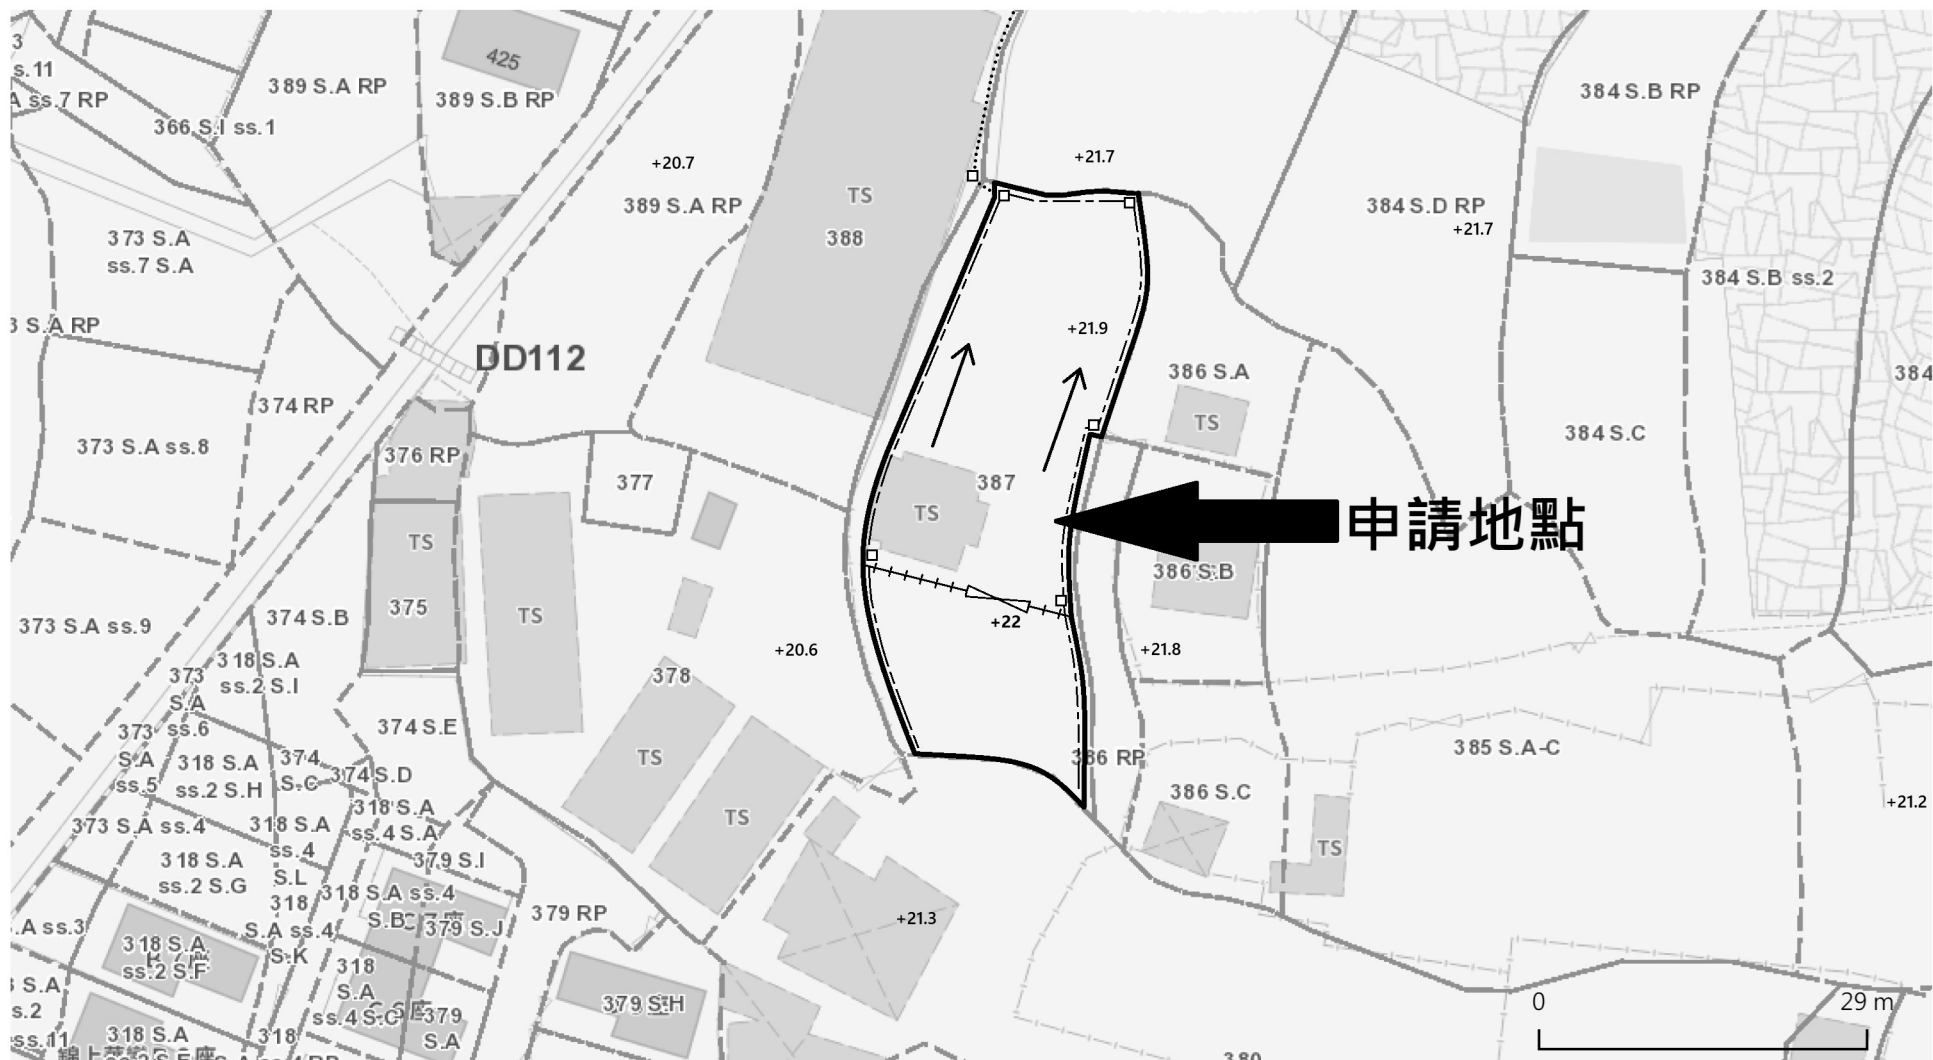

排水設施建議圖

申請地段：新界元朗八鄉蓮花地丈量約份第112約地段編號第387(部份)

申請用途：擬議臨時公眾停車場(只限私家車、電單車及輕型貨車)連附屬辦公室及相關填土工程(為期三年)

OZP No. : S/YL-SK/9

---	U型排水渠(闊30cm・深30cm)
□	集水井
↑ ↑	水流方向
+	圍牆
TS	臨時構築物・高約2.62米・1層・面積約76.58平方米・用途為附屬辦公室
...	申請地點外連接至現有溝渠、河道、排水道、河流或地底水管
∠	門口