


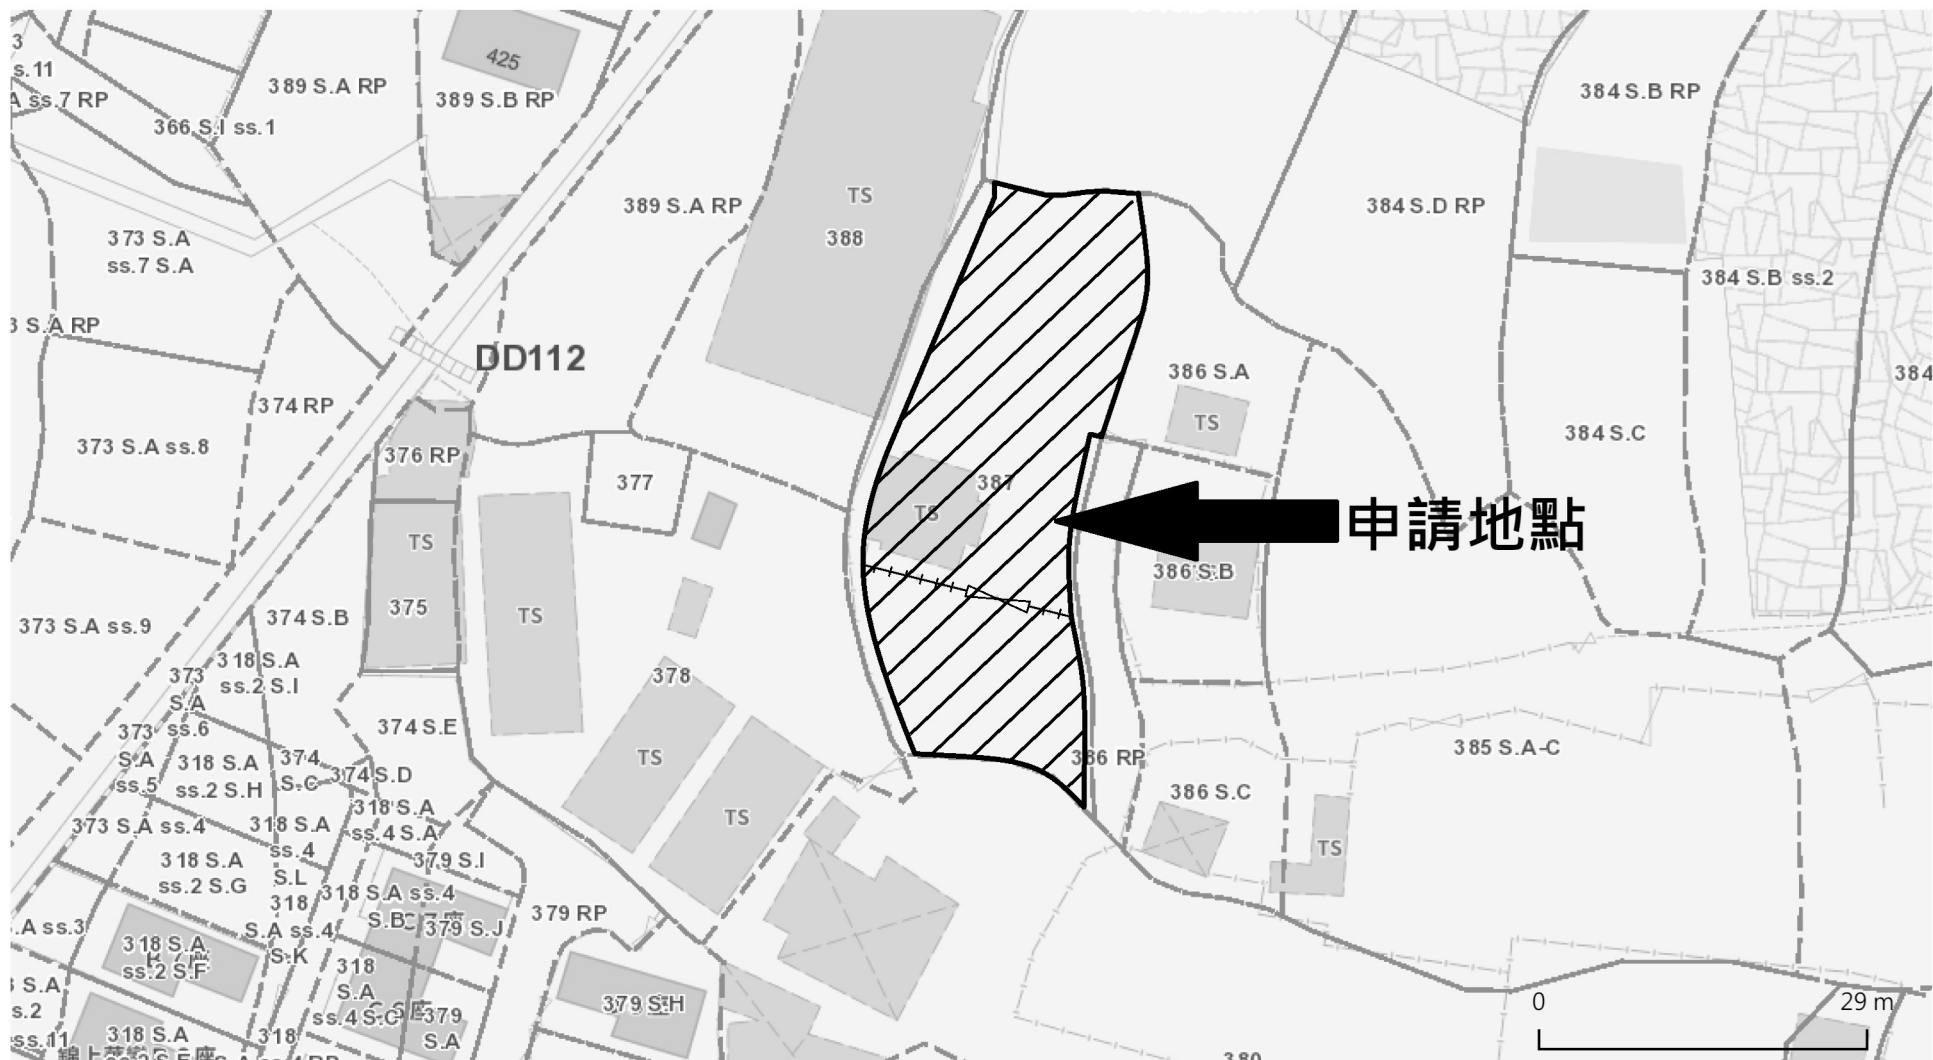

## 填土範圍圖

申請地段：新界元朗八鄉蓮花地丈量約份第112約地段編號第387(部份)

申請用途：擬議臨時公眾停車場(只限私家車、電單車及輕型貨車)連附屬辦公室及相關填土工程(為期三年)

OZP No. : S/YL-SK/9

| 圖例                                           | 解釋   |
|----------------------------------------------|------|
|                                              | 申請範圍 |
| 387                                          | 地段編號 |
|                                              | 地段界線 |
|                                              | 門口   |
| 早前已完成填土面積約852.56平方米，厚度約0.1米，填土物料為瀝青，現在只想合法化。 |      |