


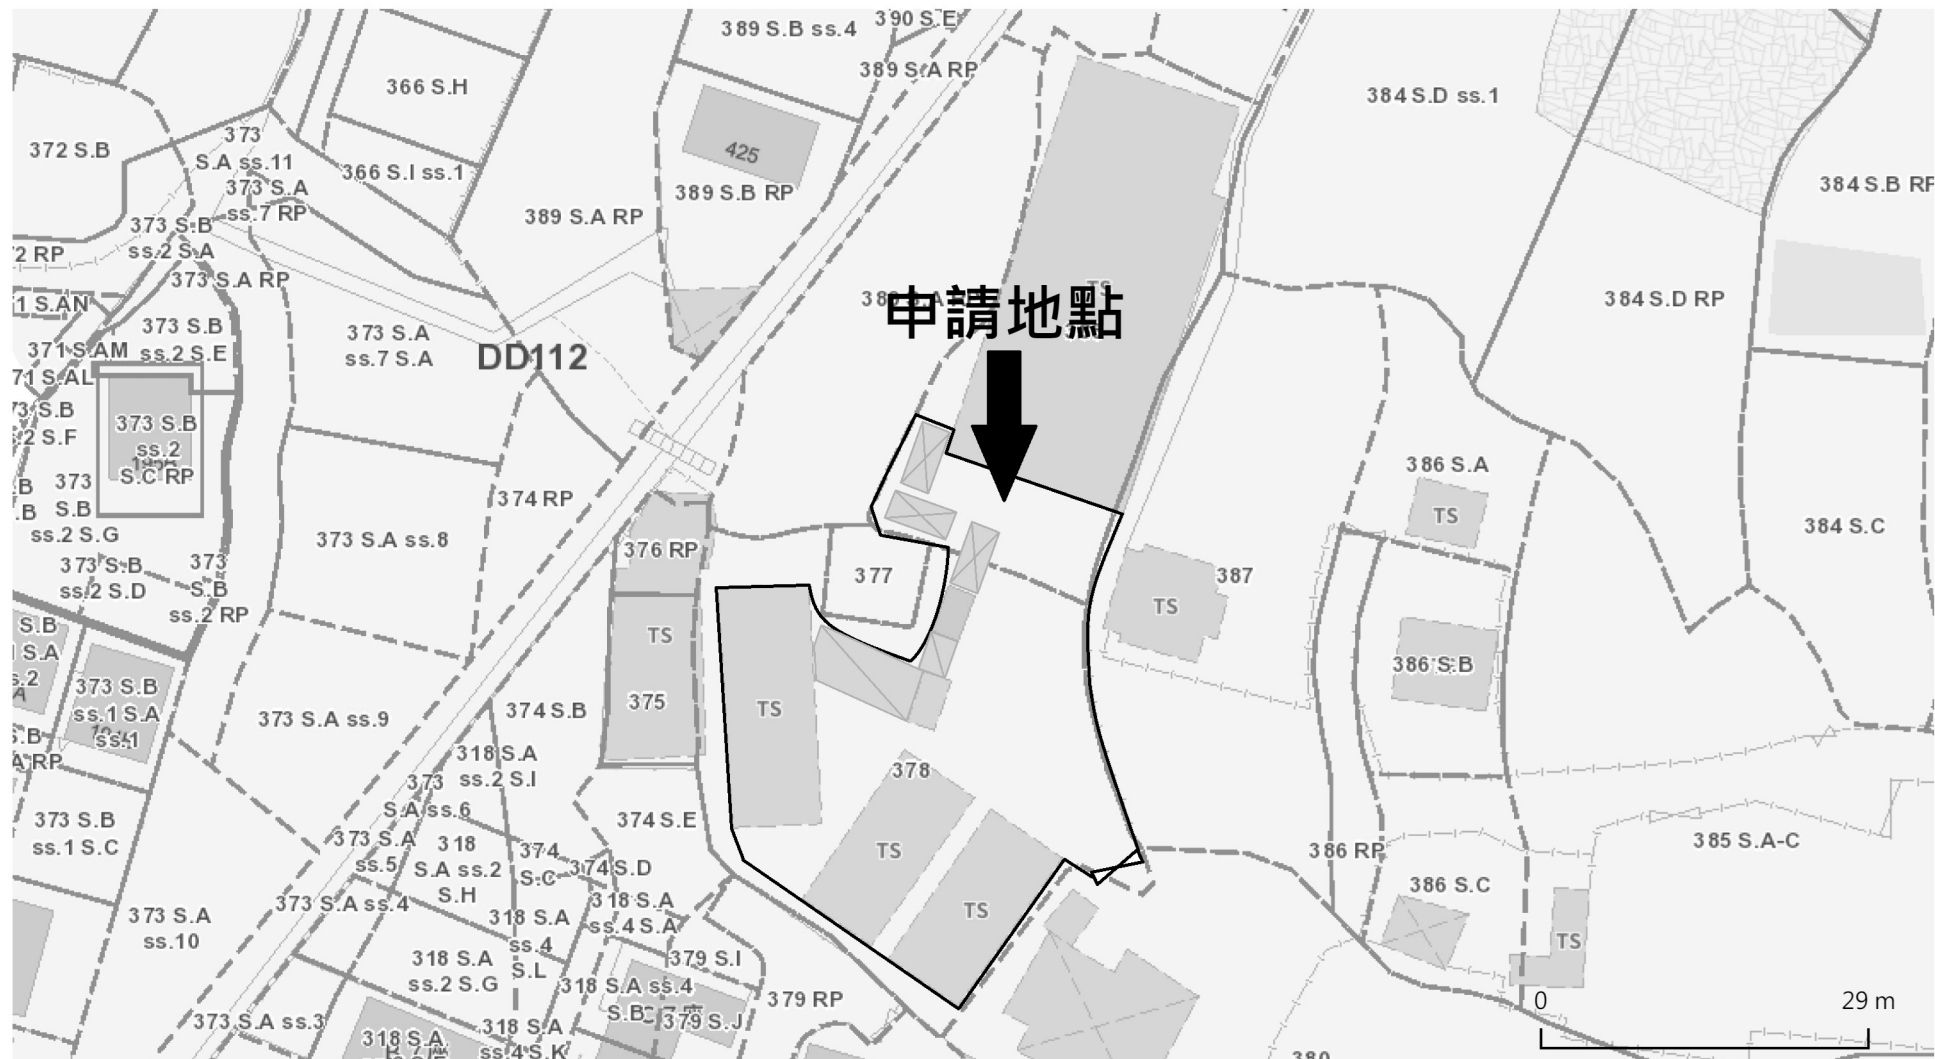


位置圖

申請地段：新界元朗八鄉蓮花地丈量約份第112約地段編號第377(部份),
378(部份), 380(部份), 387(部份), 388(部份)

申請用途：臨時商店及服務行業(汽車陳列室)連附屬設施及相關填土工程
(為期三年)

OZP No. : S/YL-SK/9

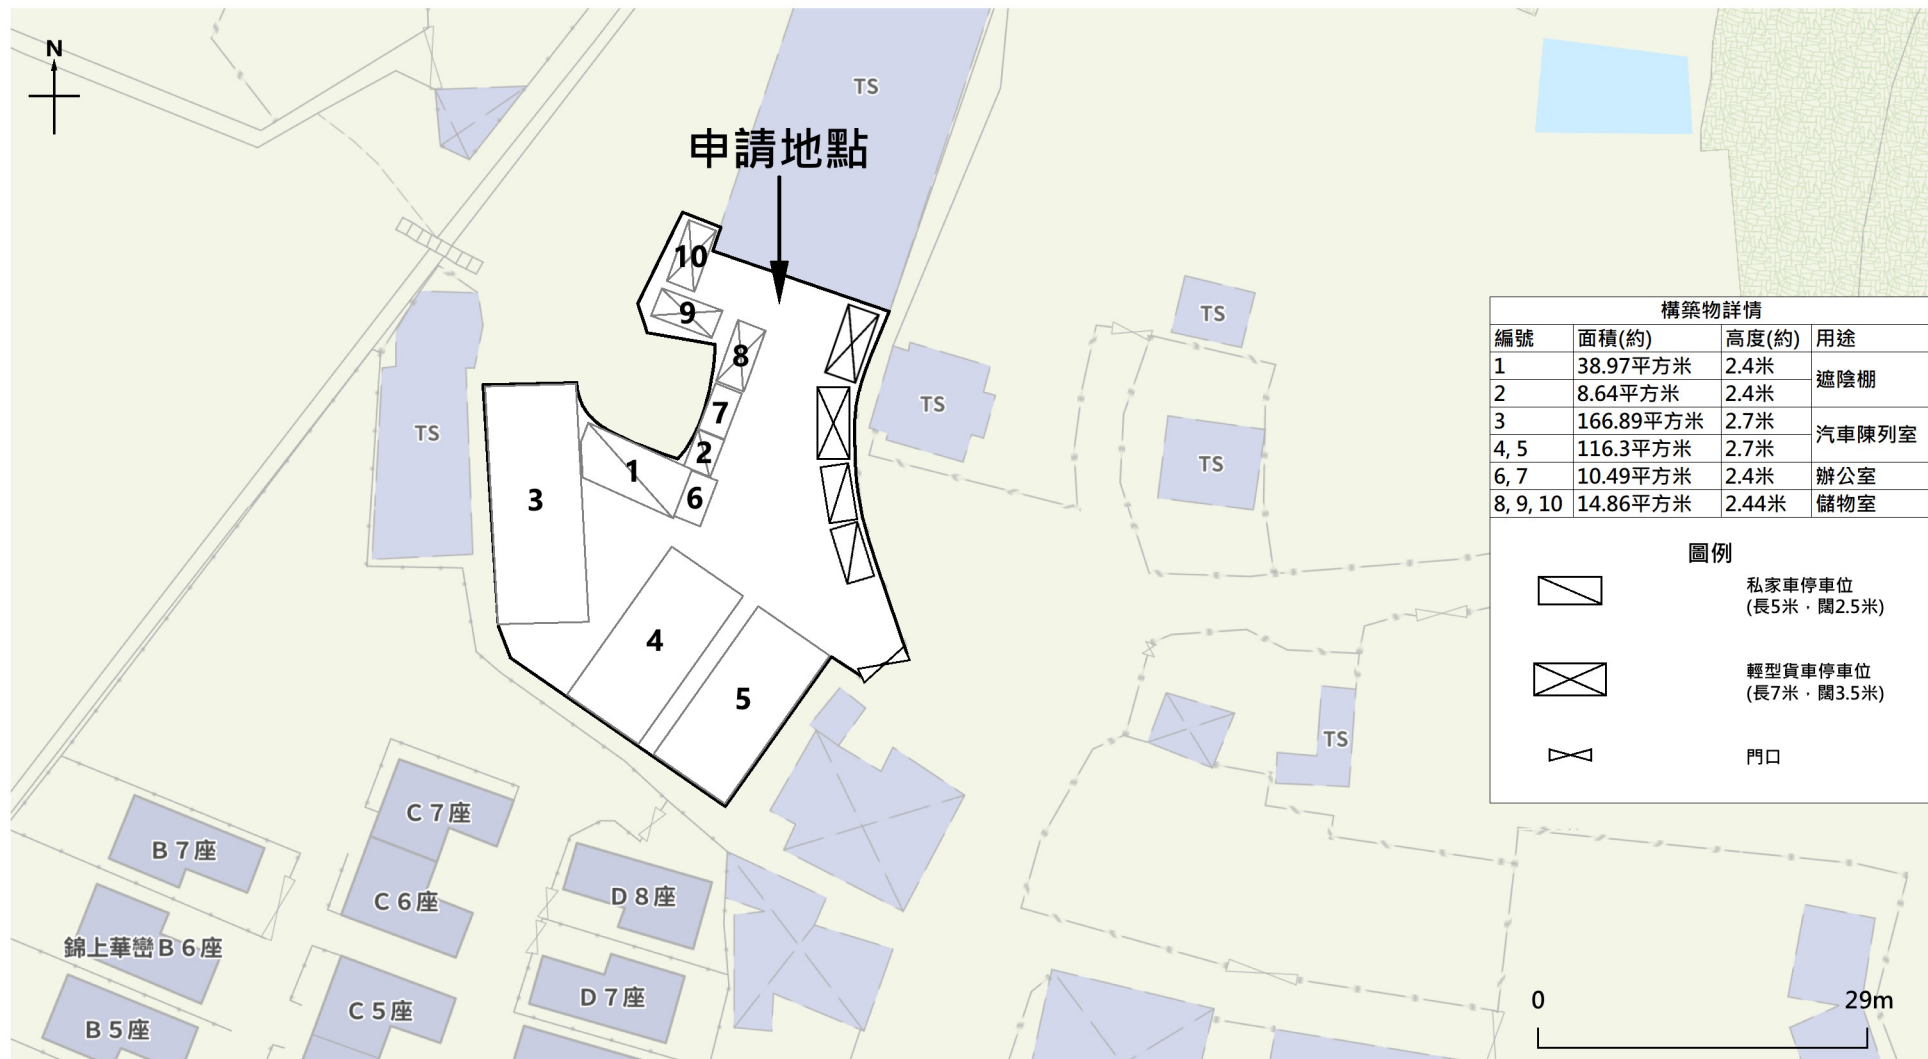

布局設計圖

申請地段：新界元朗八鄉蓮花地丈量約份第112約地段編號第377(部份),
378(部份), 380(部份), 387(部份), 388(部份)

申請用途：臨時商店及服務行業(汽車陳列室)連附屬設施及相關填土工程
(為期三年)

OZP No. : S/YL-SK/9



行車路線圖

申請地段：新界元朗八鄉蓮花地丈量約份第112約地段編號第377(部份),
378(部份), 380(部份), 387(部份), 388(部份)

申請用途：臨時商店及服務行業(汽車陳列室)連附屬設施及相關填土工程
(為期三年)

OZP No. : S/YL-SK/9



填土範圍圖

申請地段：新界元朗八鄉蓮花地丈量約份第112約地段編號第377(部份)，
378(部份)，380(部份)，387(部份)，388(部份)

申請用途：臨時商店及服務行業(汽車陳列室)連附屬設施及相關填土工程
(為期三年)

OZP No. : S/YL-SK/9

圖例

	填土範圍
	地段編號
	地段界線
	門口
早前已填土至香港主水平基準約+21.1mPD至+21.4mPD，面積約1085.22平方米，厚度約0.1米，物料為瀝青，現在希望合法化。	