

寄件者: Philip Wong Kai Yiu Gardening Works Ltd. [REDACTED]  
寄件日期: 2026年03月13日星期五 1:00  
收件者: Jason Sek Hei WONG/PLAND  
副本: Travis Tsz Ki KWOK/PLAND  
主旨: 【Replacing submission dated 12/03/2026】 Planning Application No. A/YL-SK/447 - Proposed Temporary Place of Recreation, Sports or Culture (Hobby Farm) and Associated Filling of Land for a Period of 3 Years  
附件: IMG\_1172.jpeg  
郵件標幟: 待處理  
標幟狀態: 已標幟  
類別: Internet Email

Dear Sir :

就 A/YL-SK/447 的申請事宜，為配合休閒農莊的營運，申請人就申請地段的種植區總面積擬作出改動。

更新內容：

- 種植區 A 面積增加至 305 平方米
- 種植區 B 面積增加至 345 平方米

相關更改詳述可查閱(附件 IMG\_1172)


如有問題,請聯絡我們。謝謝。

Kai Yiu Gardening Works Ltd

取得 [iOS 版 Outlook](#)

A/YL-SK/447 種植區

1:100

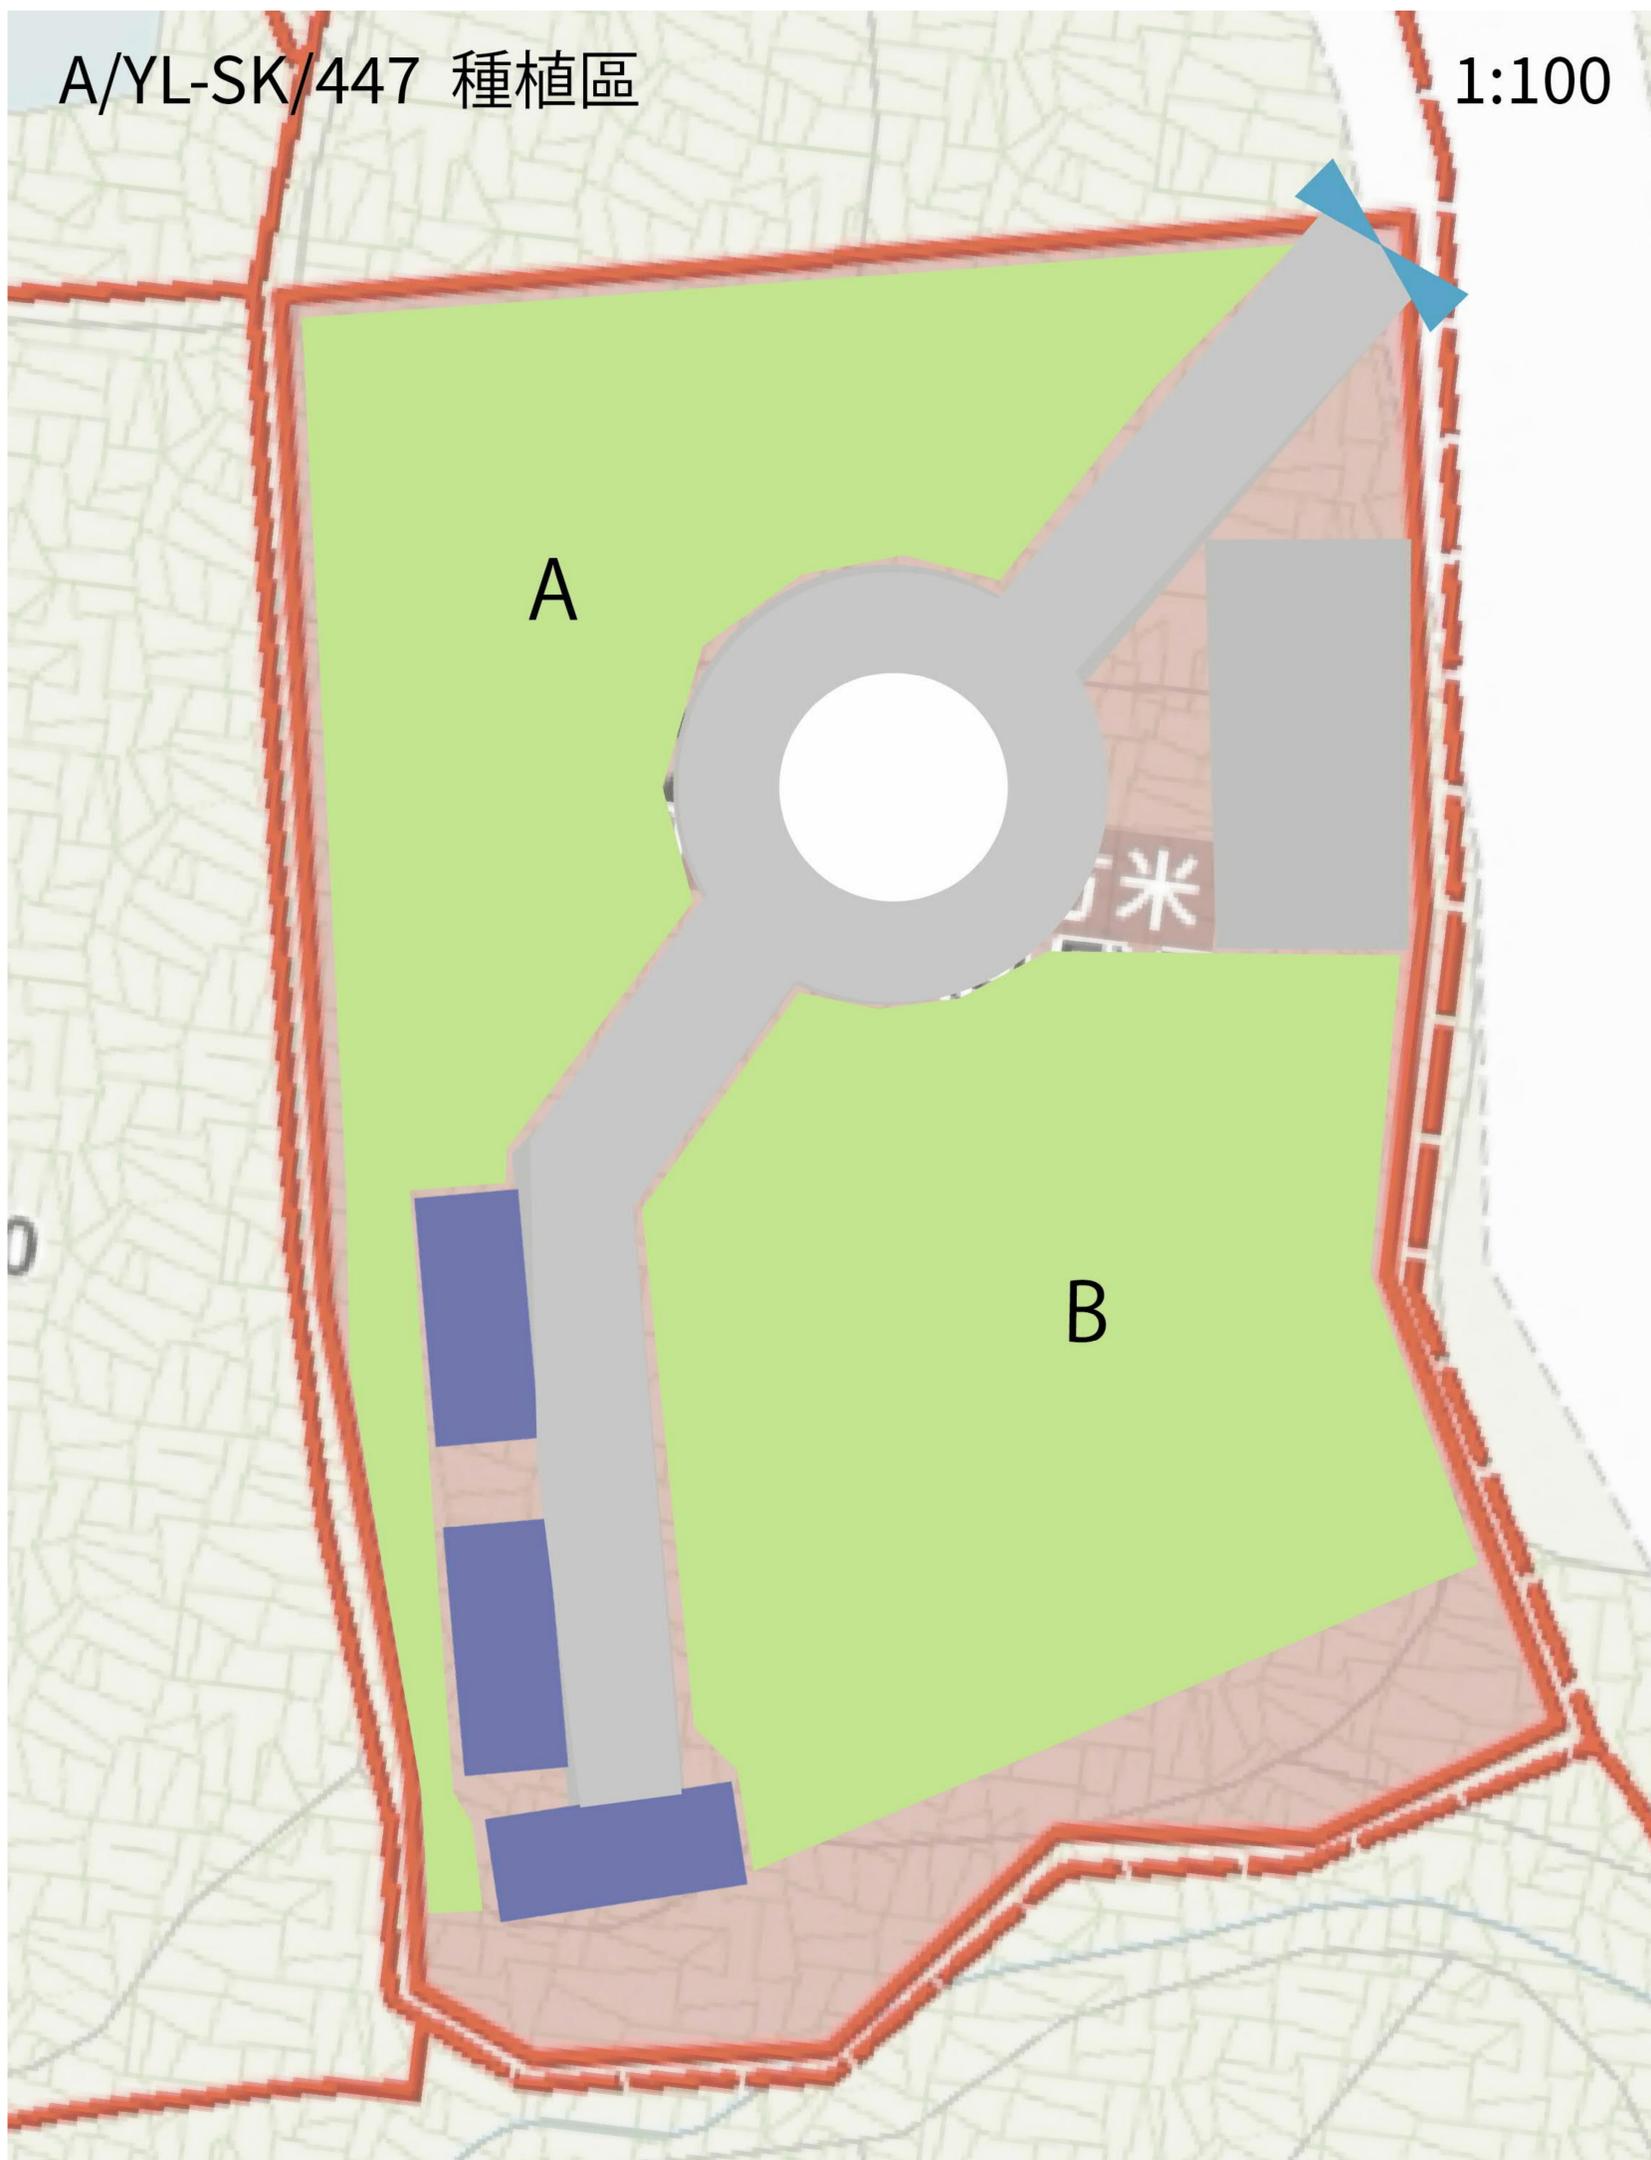

A

種植區A (約305平方米)

B

種植區B (約345平方米)