



消防裝置建議計劃圖

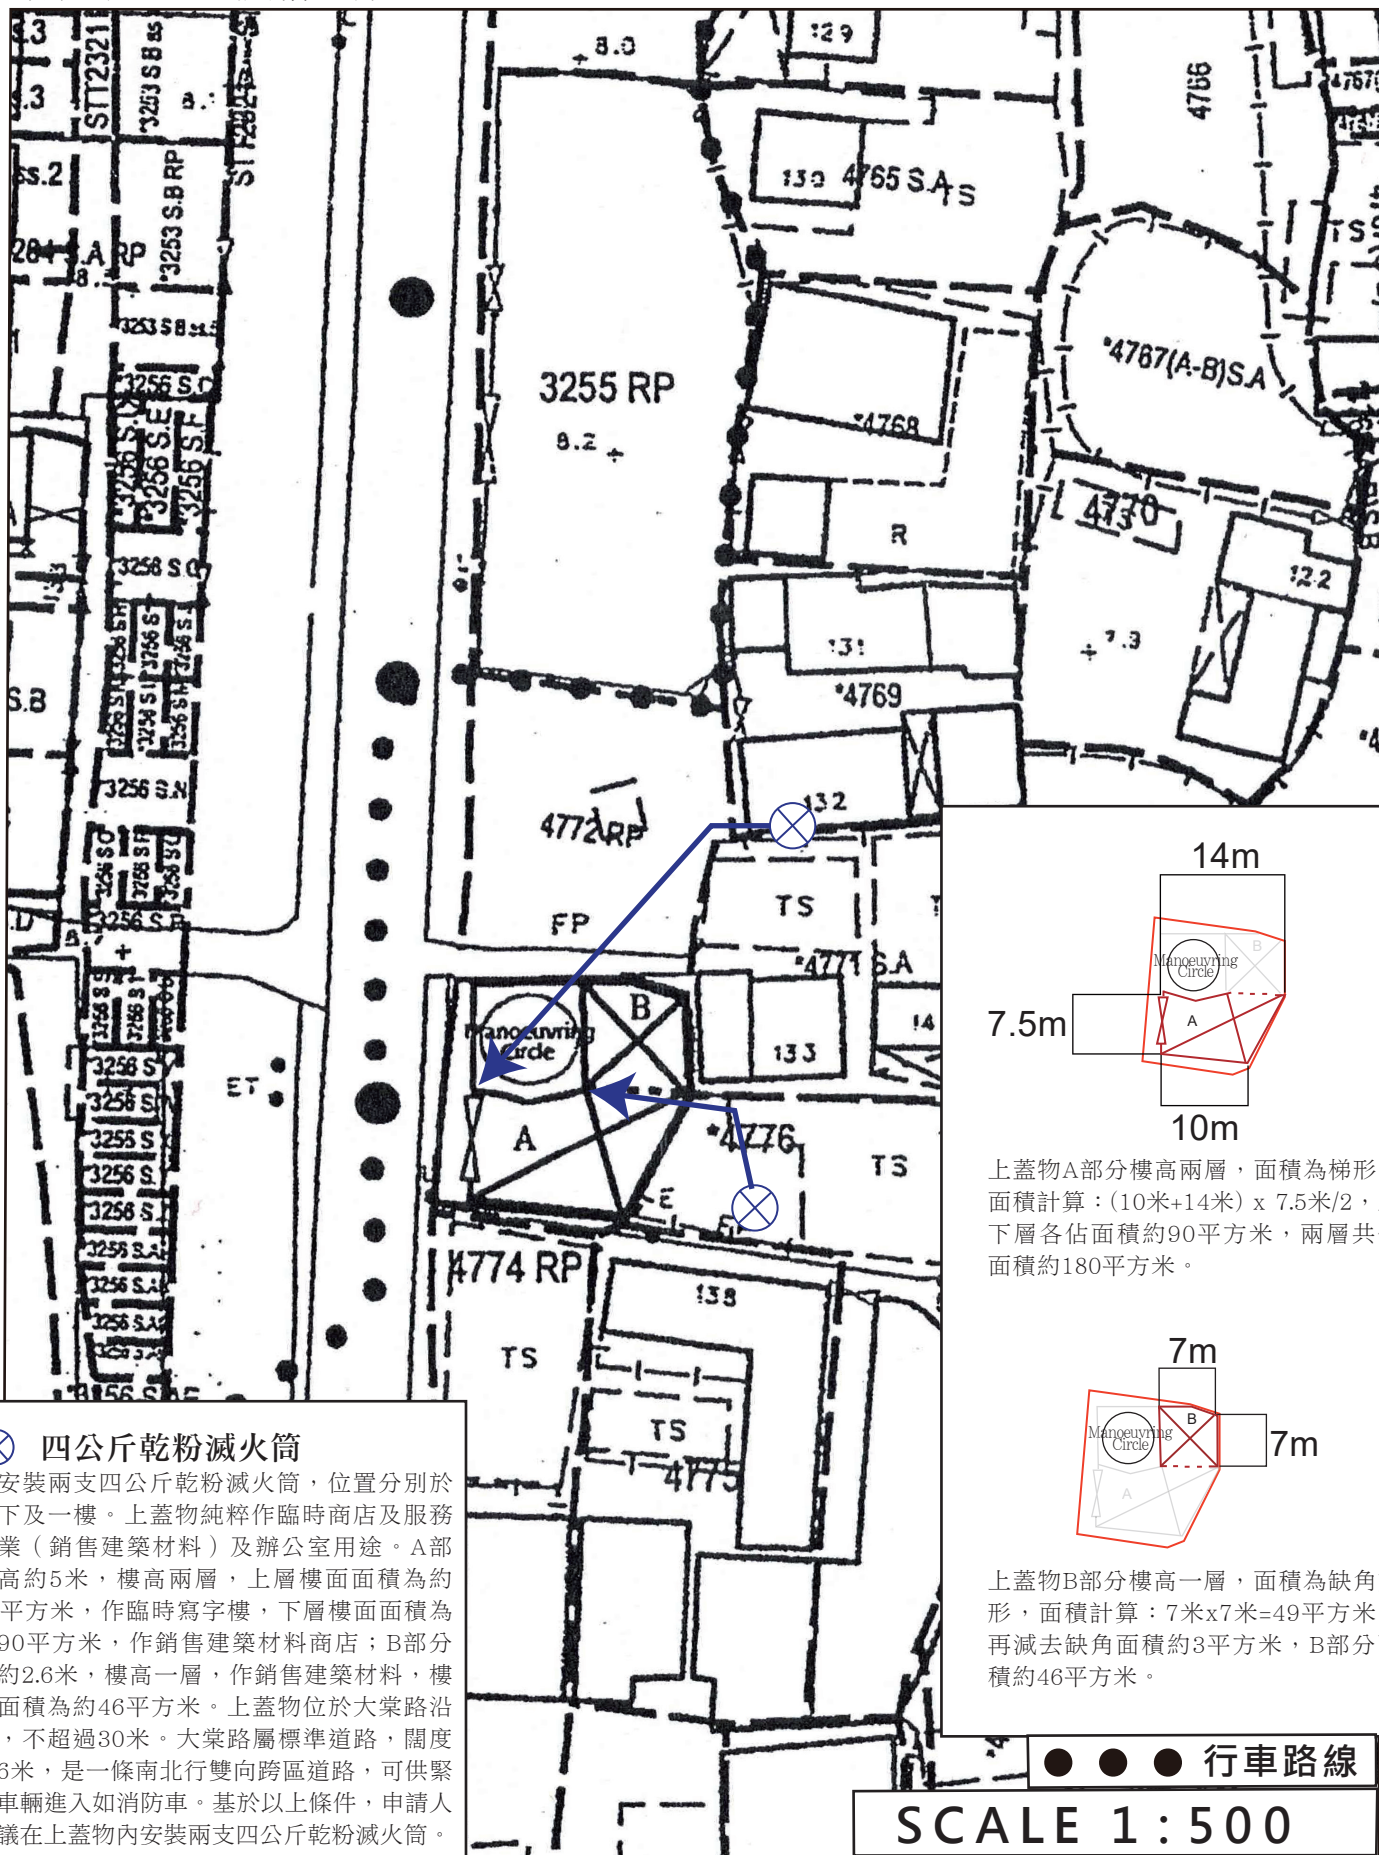


⊗ 四公斤乾粉滅火筒

共安裝兩支四公斤乾粉滅火筒，位置分別於地下及一樓。上蓋物純粹作臨時商店及服務行業（銷售建築材料）及辦公室用途。A部分高約5米，樓高兩層，上層樓面面積為約90平方米，作臨時寫字樓，下層樓面面積為約90平方米，作銷售建築材料商店；B部分高約2.6米，樓高一層，作銷售建築材料，樓面面積為約46平方米。上蓋物位於大棠路沿線，不超過30米。大棠路屬標準道路，闊度約6米，是一條南北行雙向跨區道路，可供緊急車輛進入如消防車。基於以上條件，申請人建議在上蓋物內安裝兩支四公斤乾粉滅火筒。

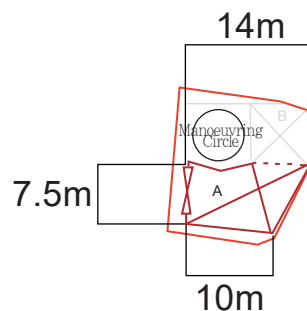

上蓋物A部分樓高兩層，面積為梯形，面積計算： $(10\text{米}+14\text{米}) \times 7.5\text{米}/2$ ，上下層各佔面積約90平方米，兩層共佔面積約180平方米。

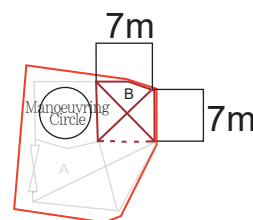

上蓋物B部分樓高一層，面積為缺角方形，面積計算： $7\text{米} \times 7\text{米} = 49\text{平方米}$ ，再減去缺角面積約3平方米，B部分面積約46平方米。