


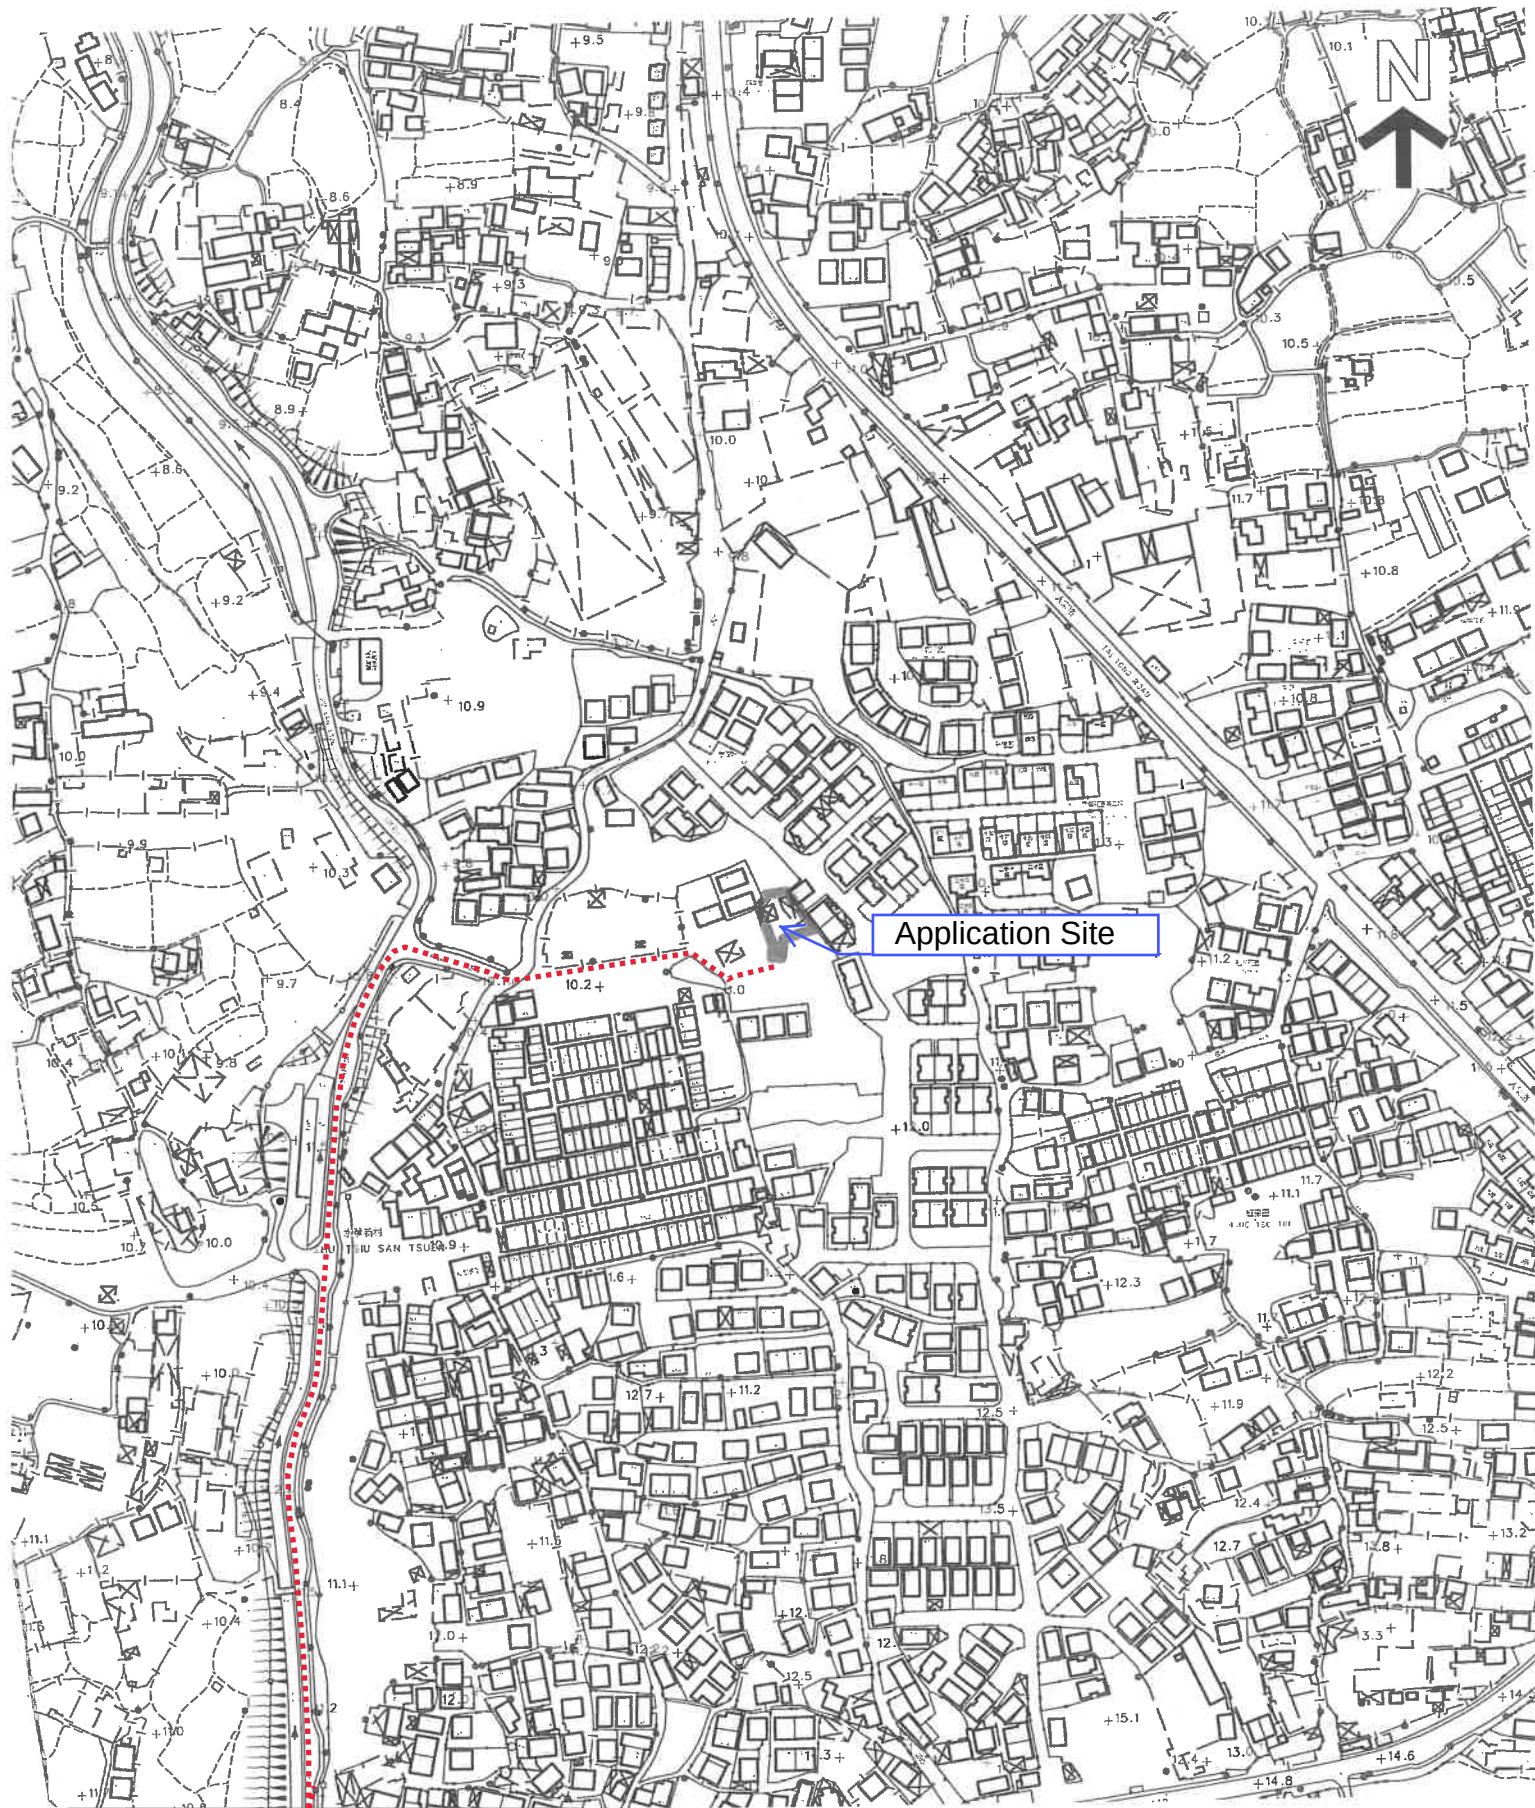


Application Site

Vehicular Access Plan
行車路線圖

Lots 5144 S.A and
5144 R.P in DD116
Lots 13 S.D and 13
S.G in DD117

... Vehicular access
leading from Tai
Tong Road
行車路線

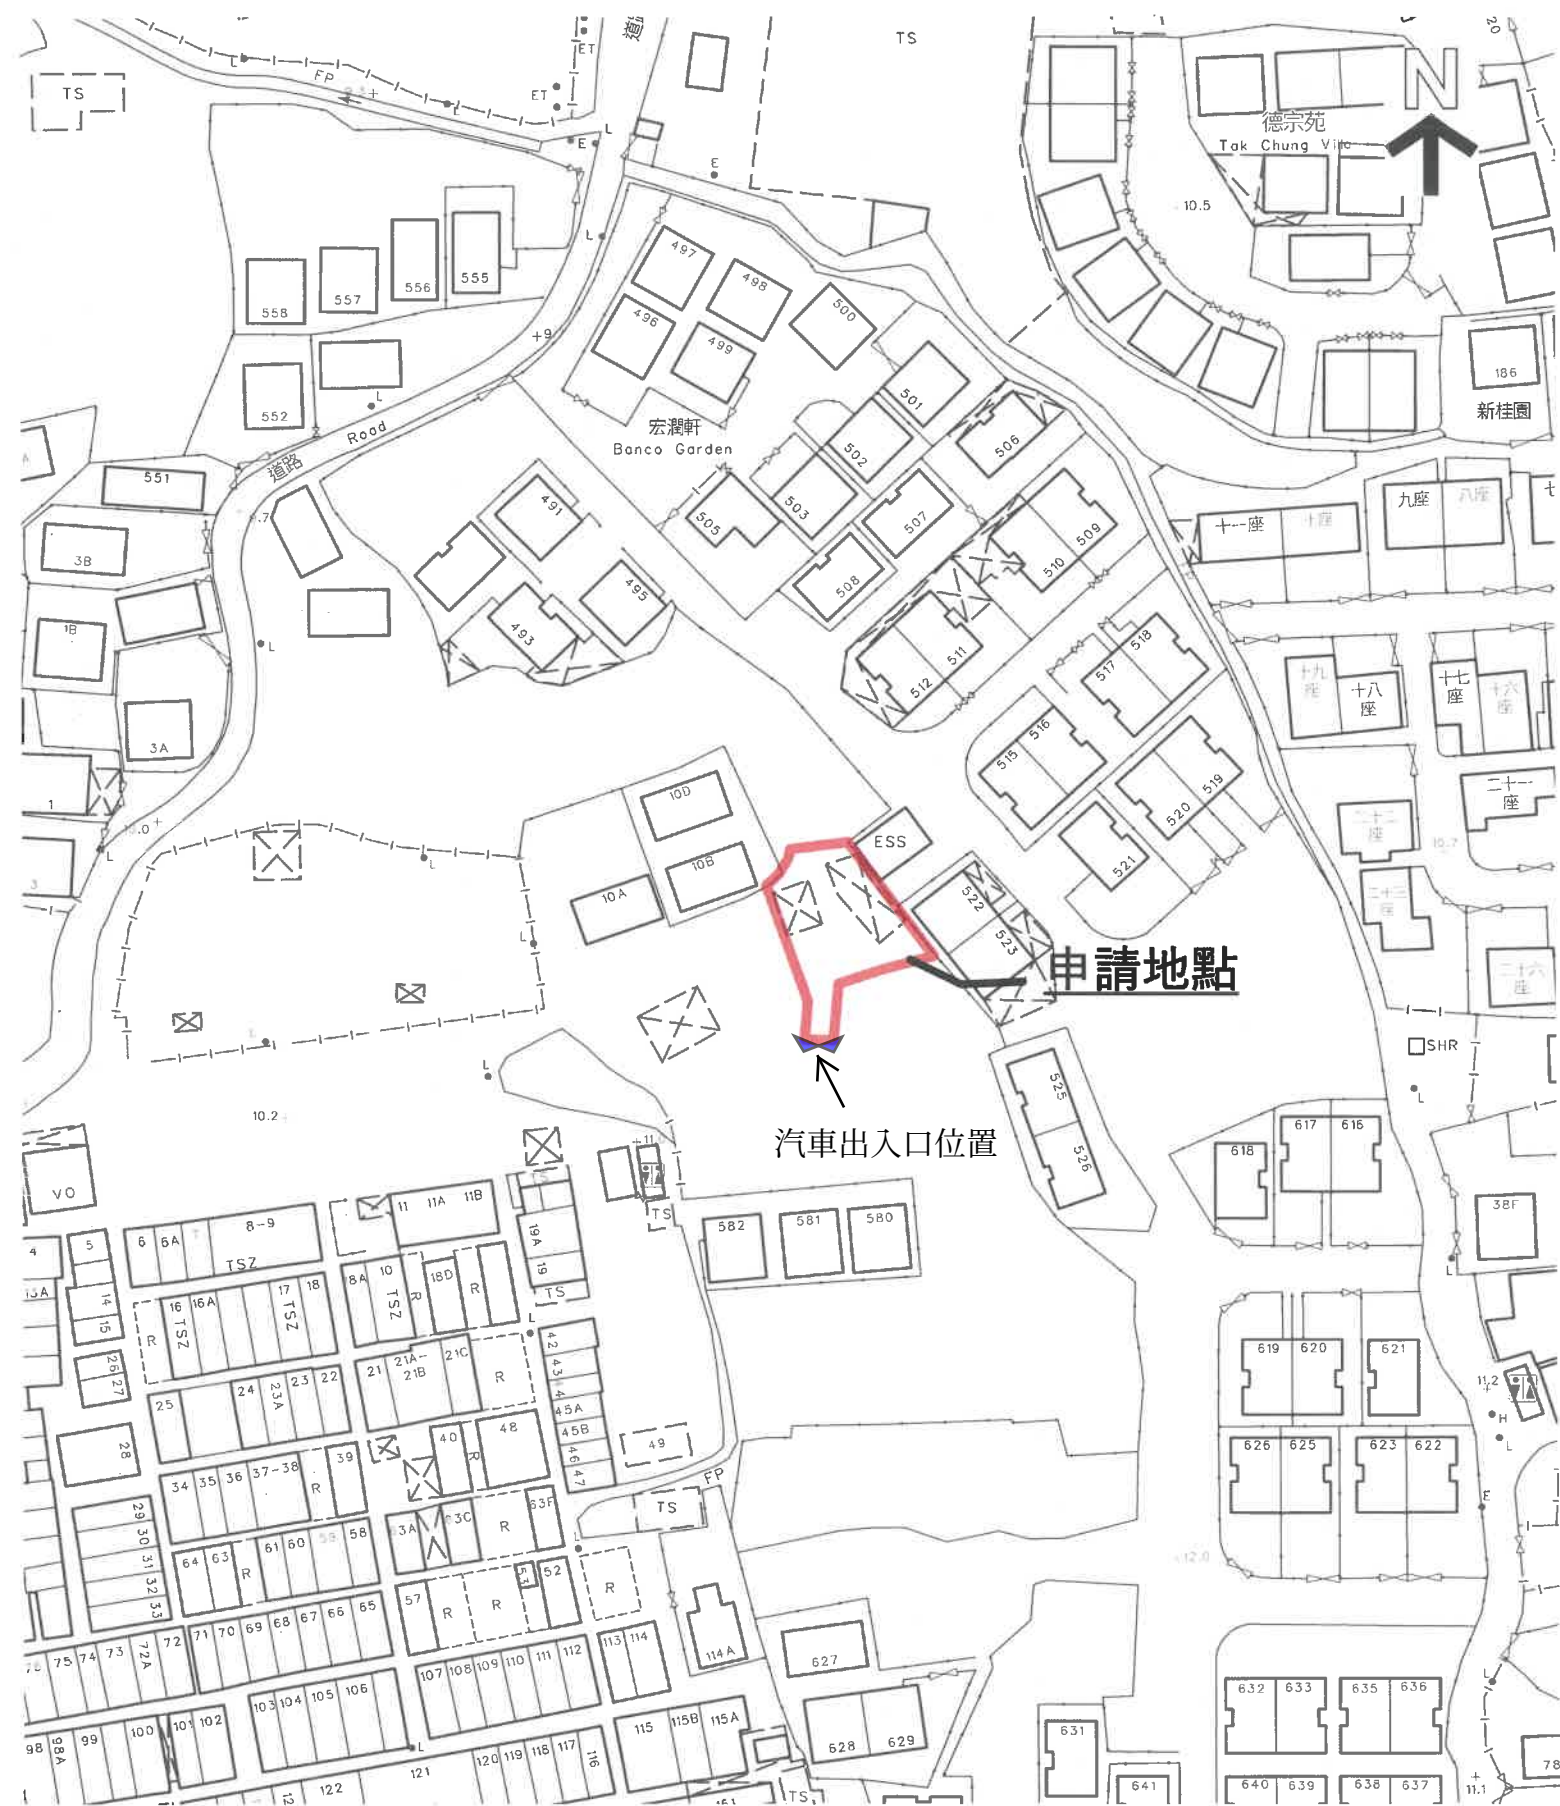

Location Plan
位置圖

Scale 1:1,000
METRES 8 0 8 16 24 32 METRES

紅色粗線
Lots 5144 S.A and 5144 R.P
in DD116
Lots 13 S.D and 13 S.G
in DD117

構築物編號	用途	樓面面積	高度	層數
A	給私家車停泊	約65平方米	約2.3米	1



布局設計圖

