


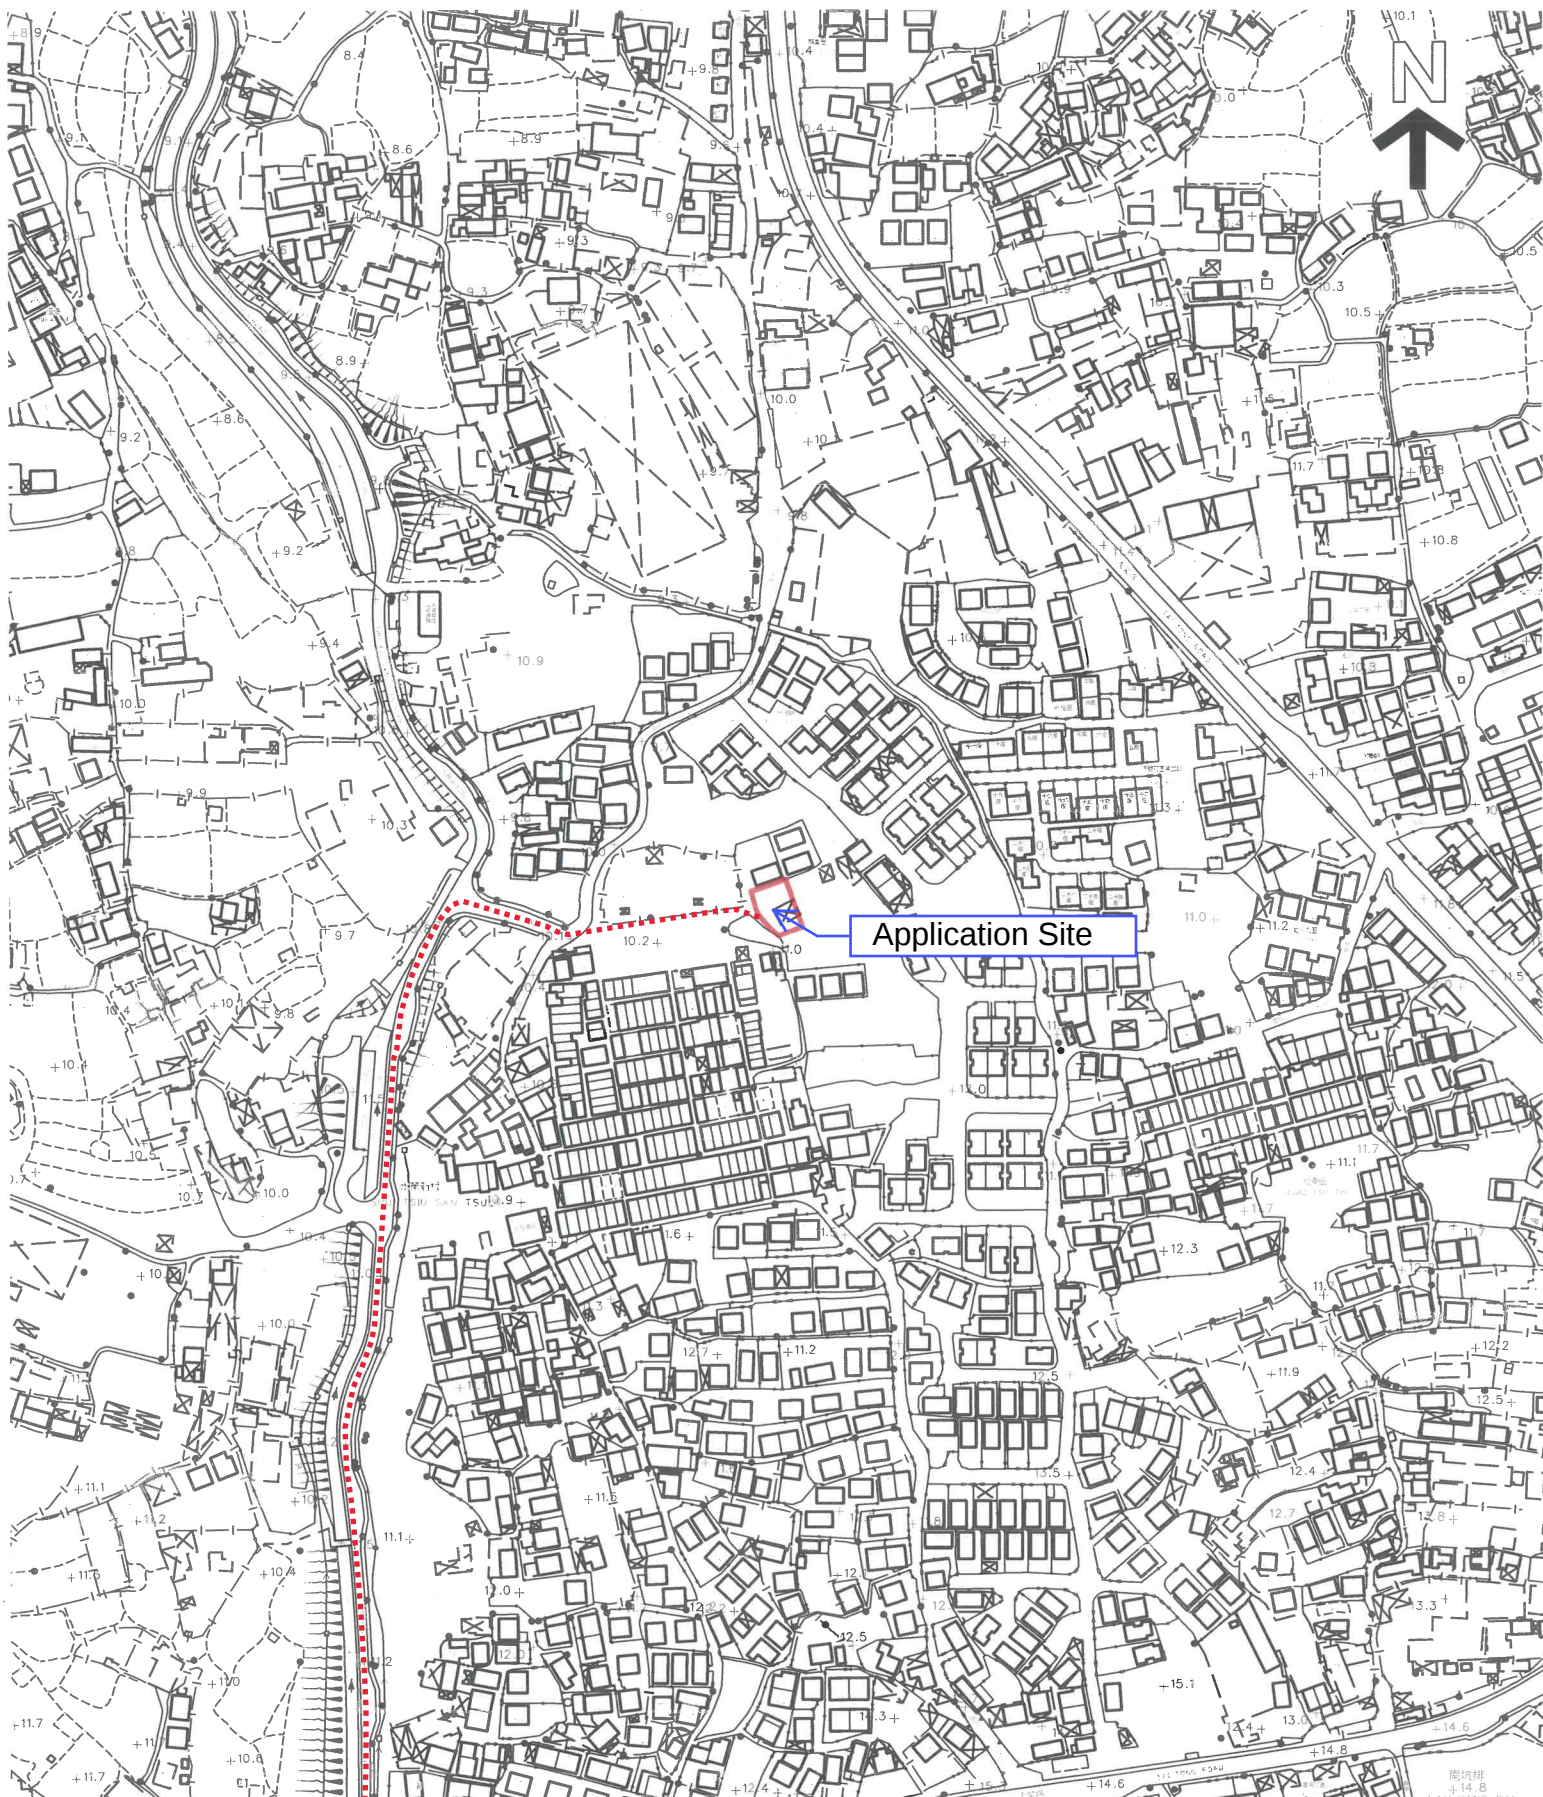

Vehicular Access Plan
行車路線圖

Lots 13 S.B and
13 S.E in DD117

... Vehicular access
leading from Tai
Tong Road
行車路線





Location Plan
位置圖

Scale 1:1,000

10 0 10 20 30 40 METRES

紅色粗線
Lots 13 S.B and 13 S.E
in DD117

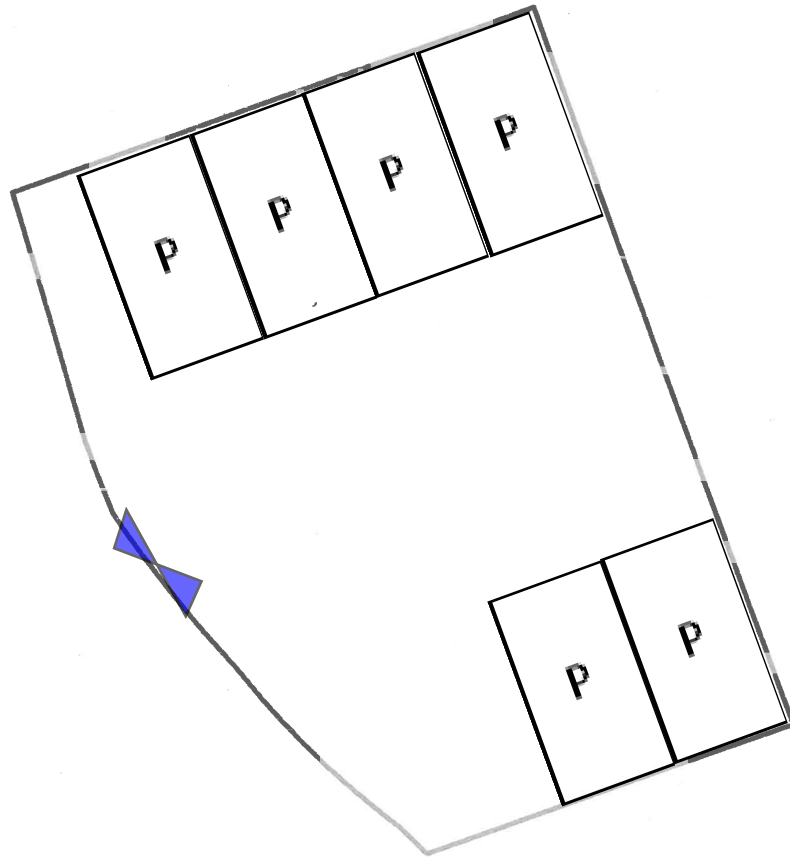

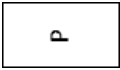	構造物
	私家車停車位(每個5米x2.5米)
	出入口

布局設計圖

Scale 1:200

