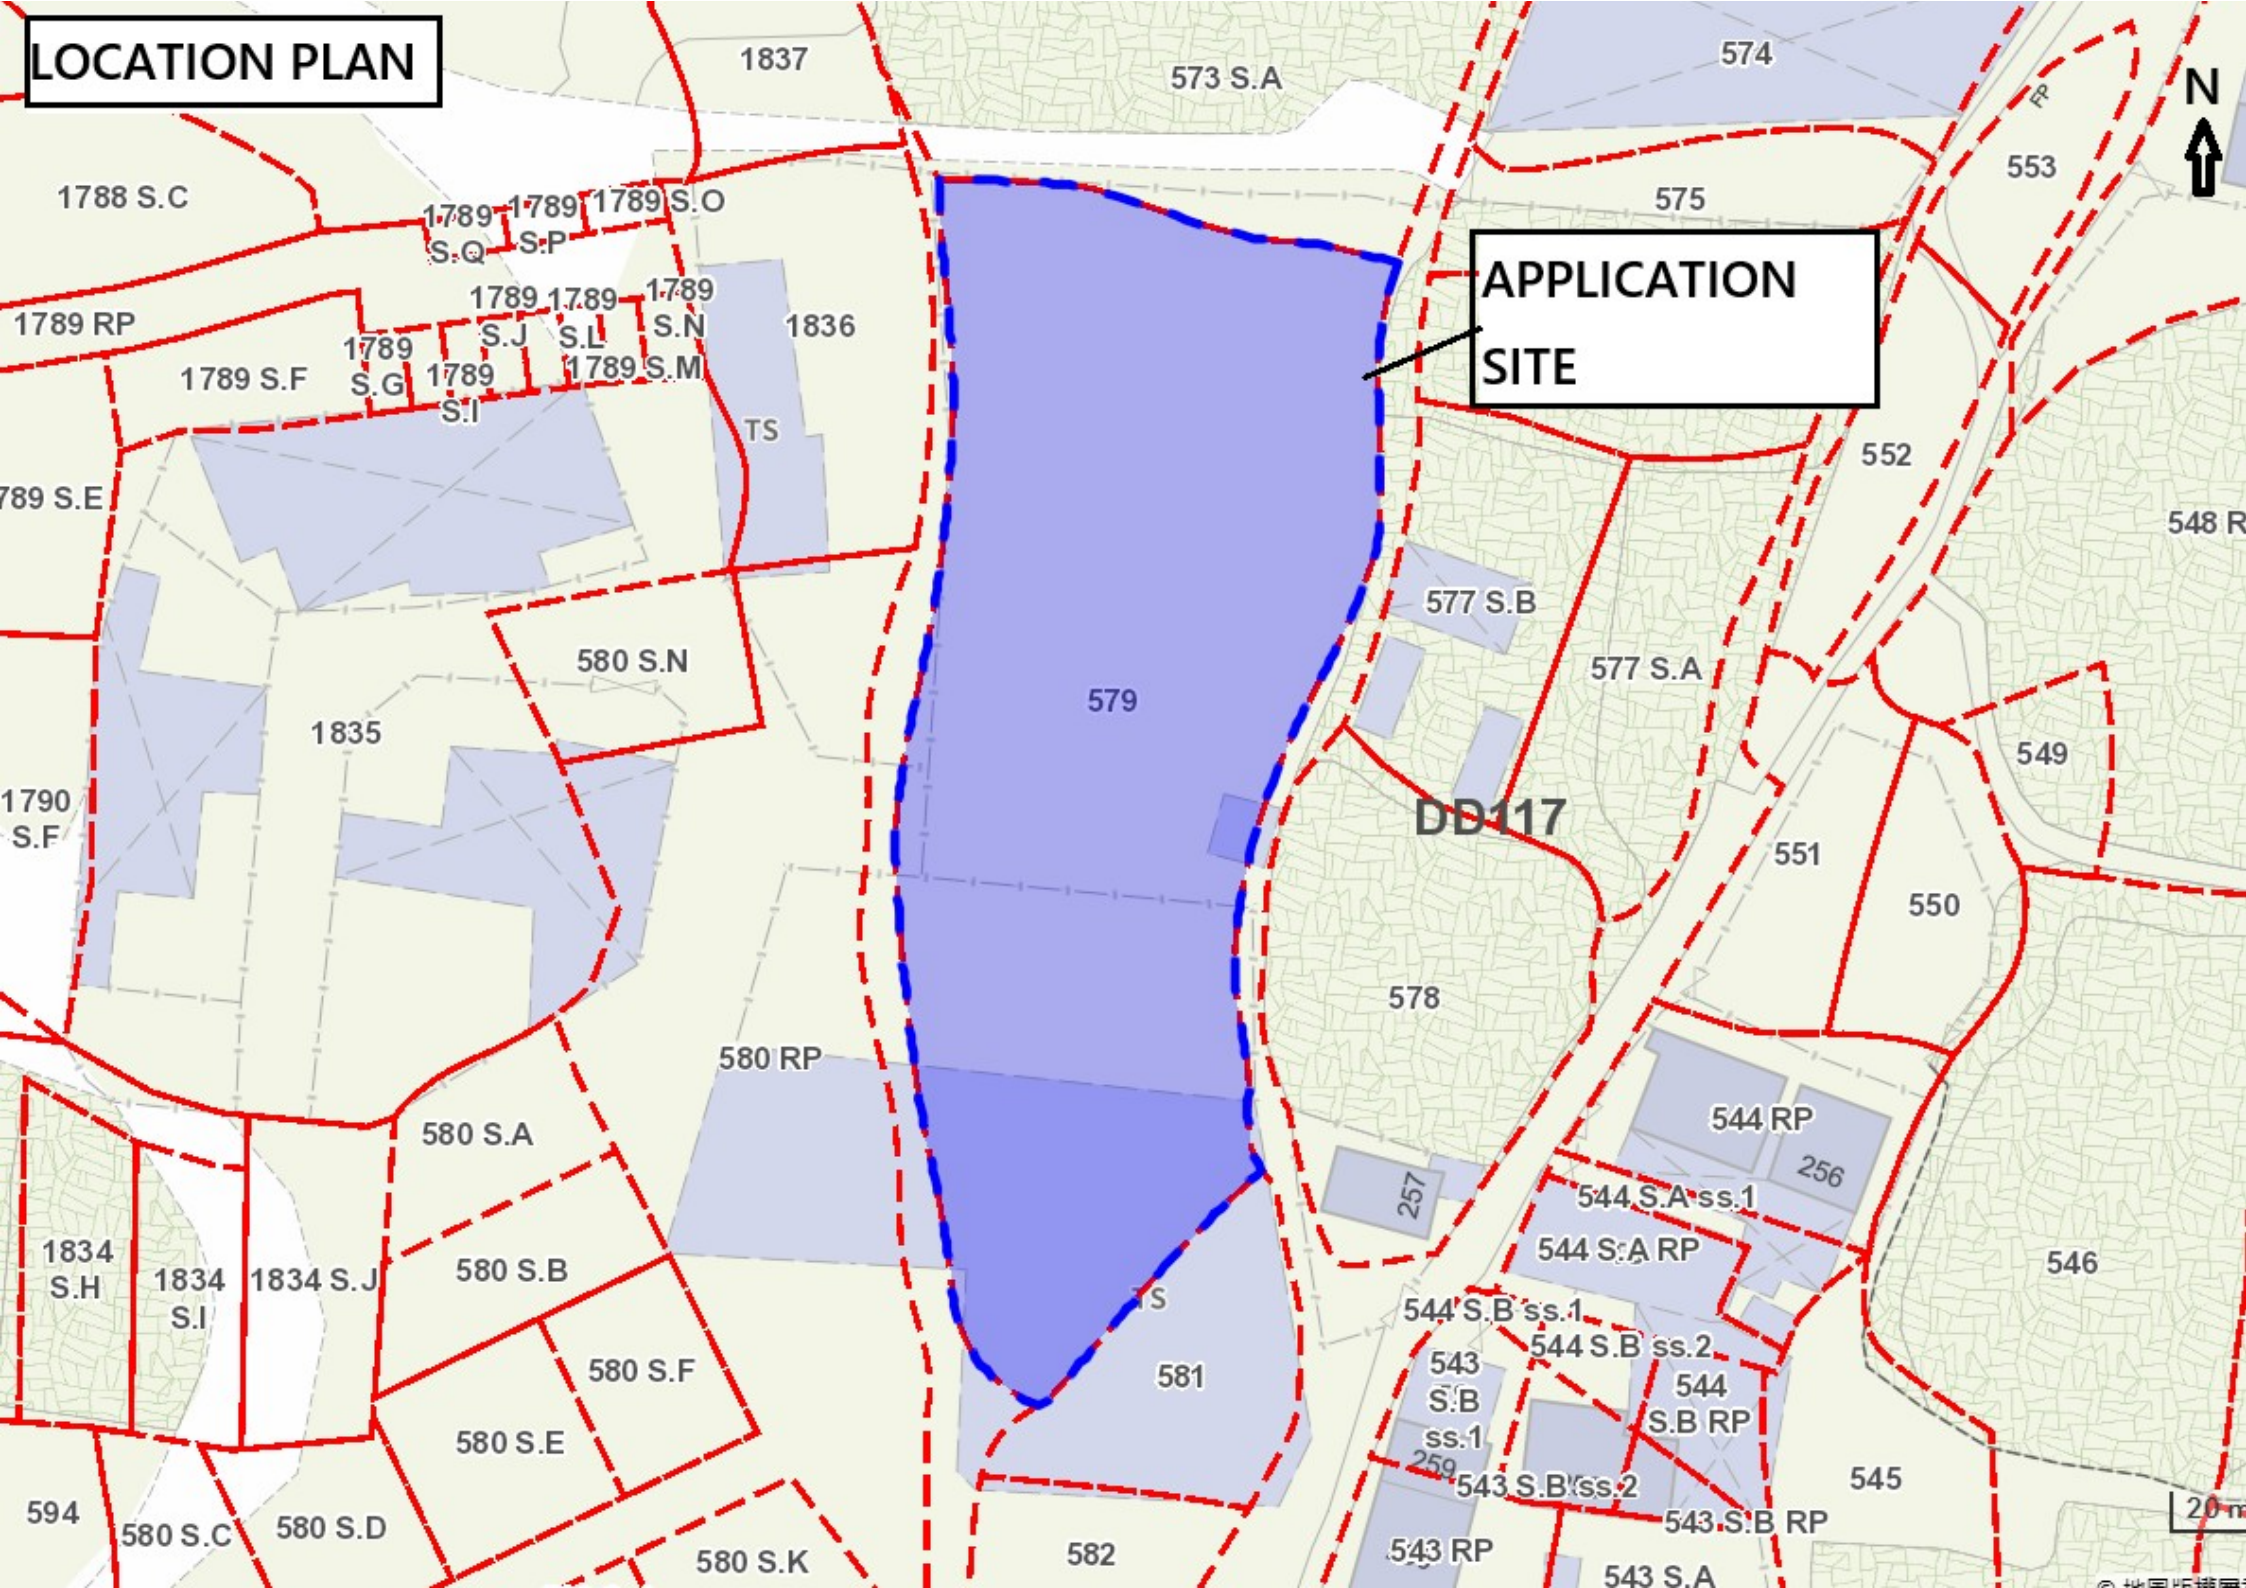
LOCATION PLAN
N
APPLICATION SITE
1837
573 S.A
574
553
575
1788 S.C
1789 S.Q
1789 S.P
1789 S.O
1789 RP
1789 S.F
1789 S.G
1789 S.I
1789 S.J
1789 S.L
1789 S.M
1789 S.N
1836
TS
789 S.E
552
548 R
577 S.B
577 S.A
579
580 S.N
1835
549
1790 S.F
DD117
551
550
578
580 RP
544 RP
256
257
544 S.A ss.1
544 S.A RP
546
580 S.A
1834 S.H
1834 S.I
1834 S.J
580 S.B
544 S.B ss.1
544 S.B ss.2
544 S.B RP
580 S.F
581
543 S.B ss.1
259
543 S.B ss.2
543 S.B RP
545
580 S.E
594
580 S.C
580 S.D
580 S.K
582
543 RP
543 S.A
20 m