


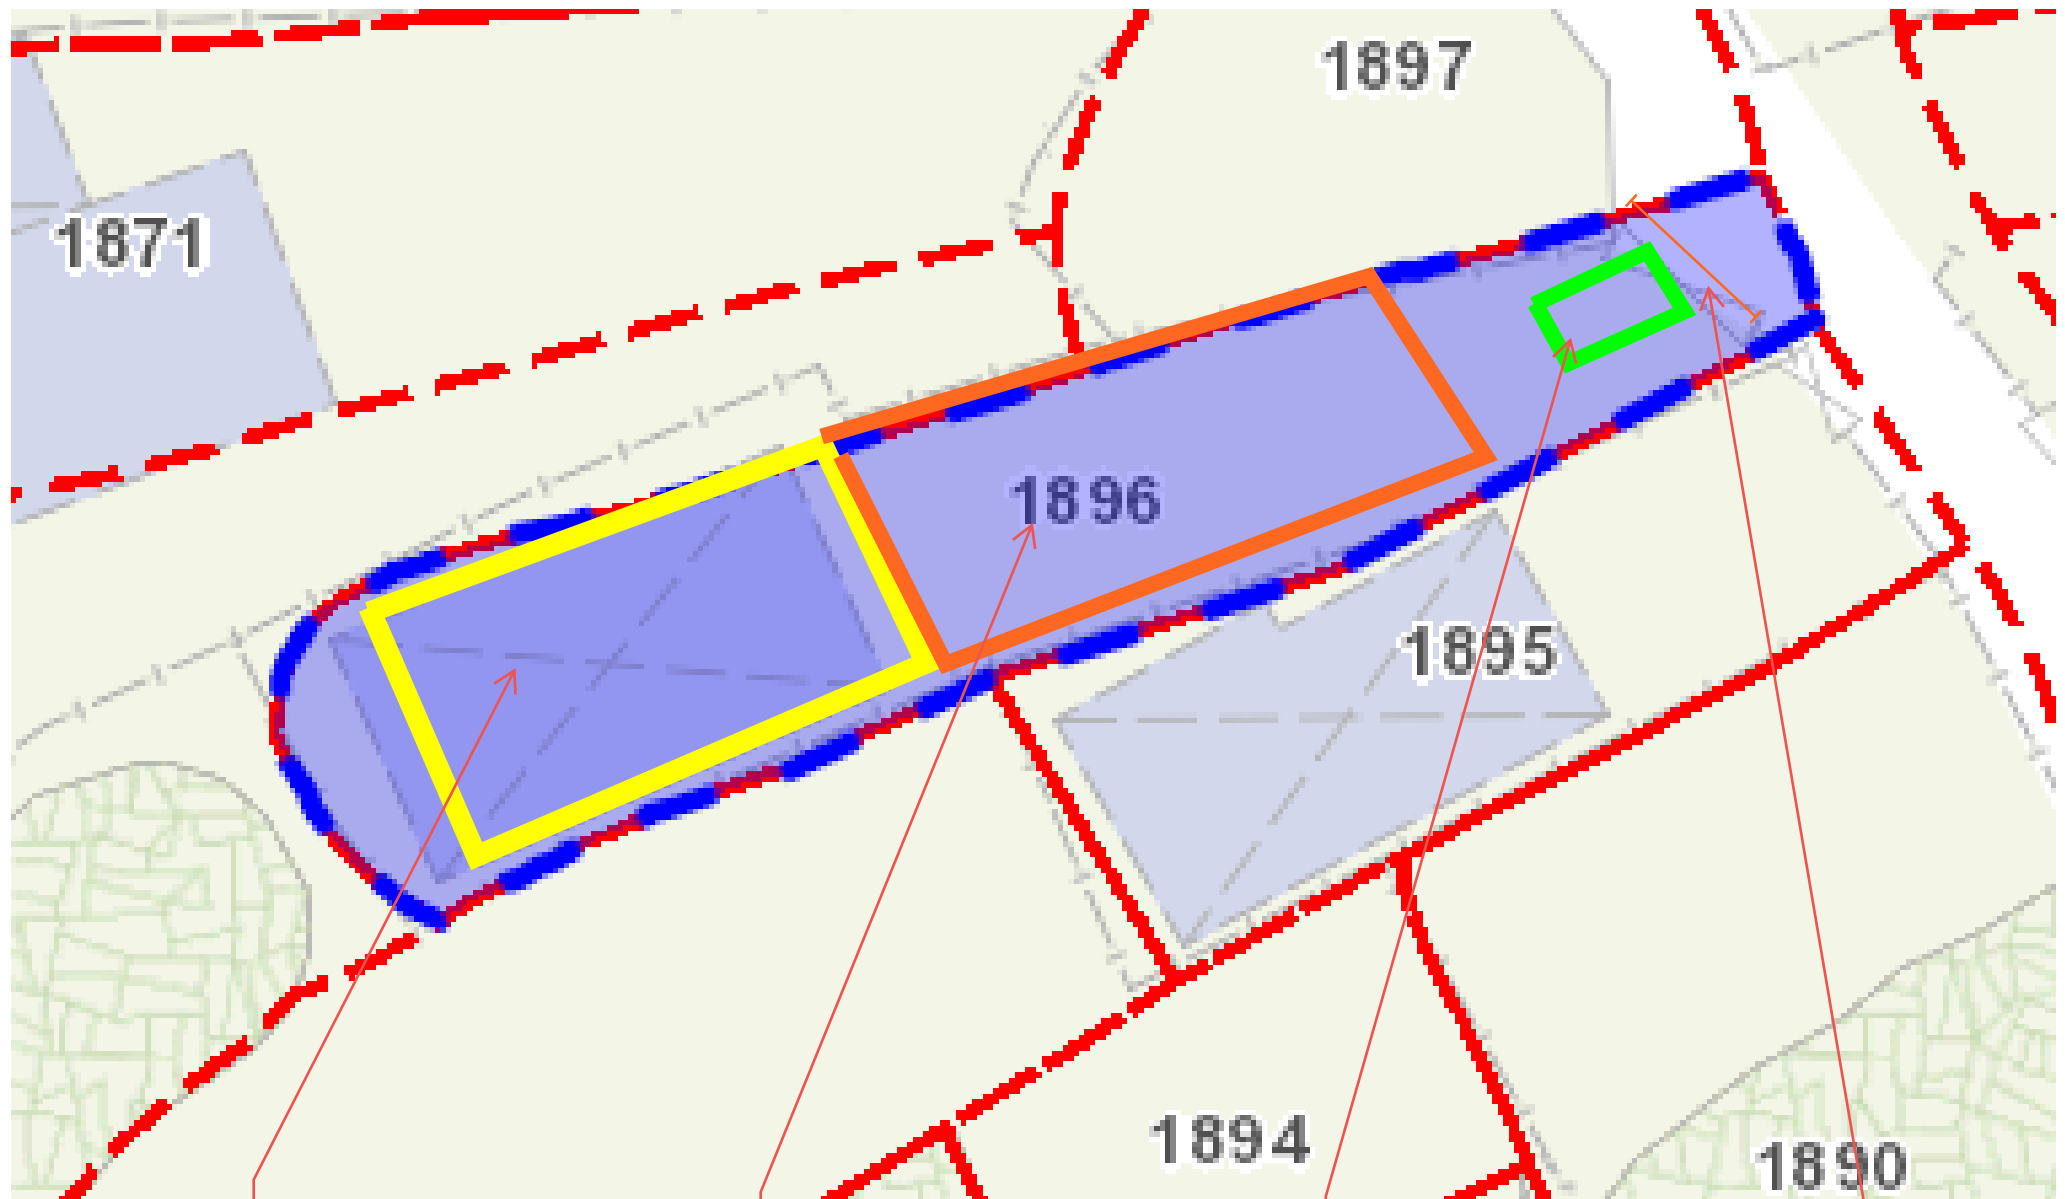

貨倉
13500長 x 6600闊 x
3500高
約89平方米

有上蓋儲物空間(金屬棚)
15500長 x 6900闊 x 3300高
約107平方米

露天輕型貨車車位 1個

正門