




場地大綱圖

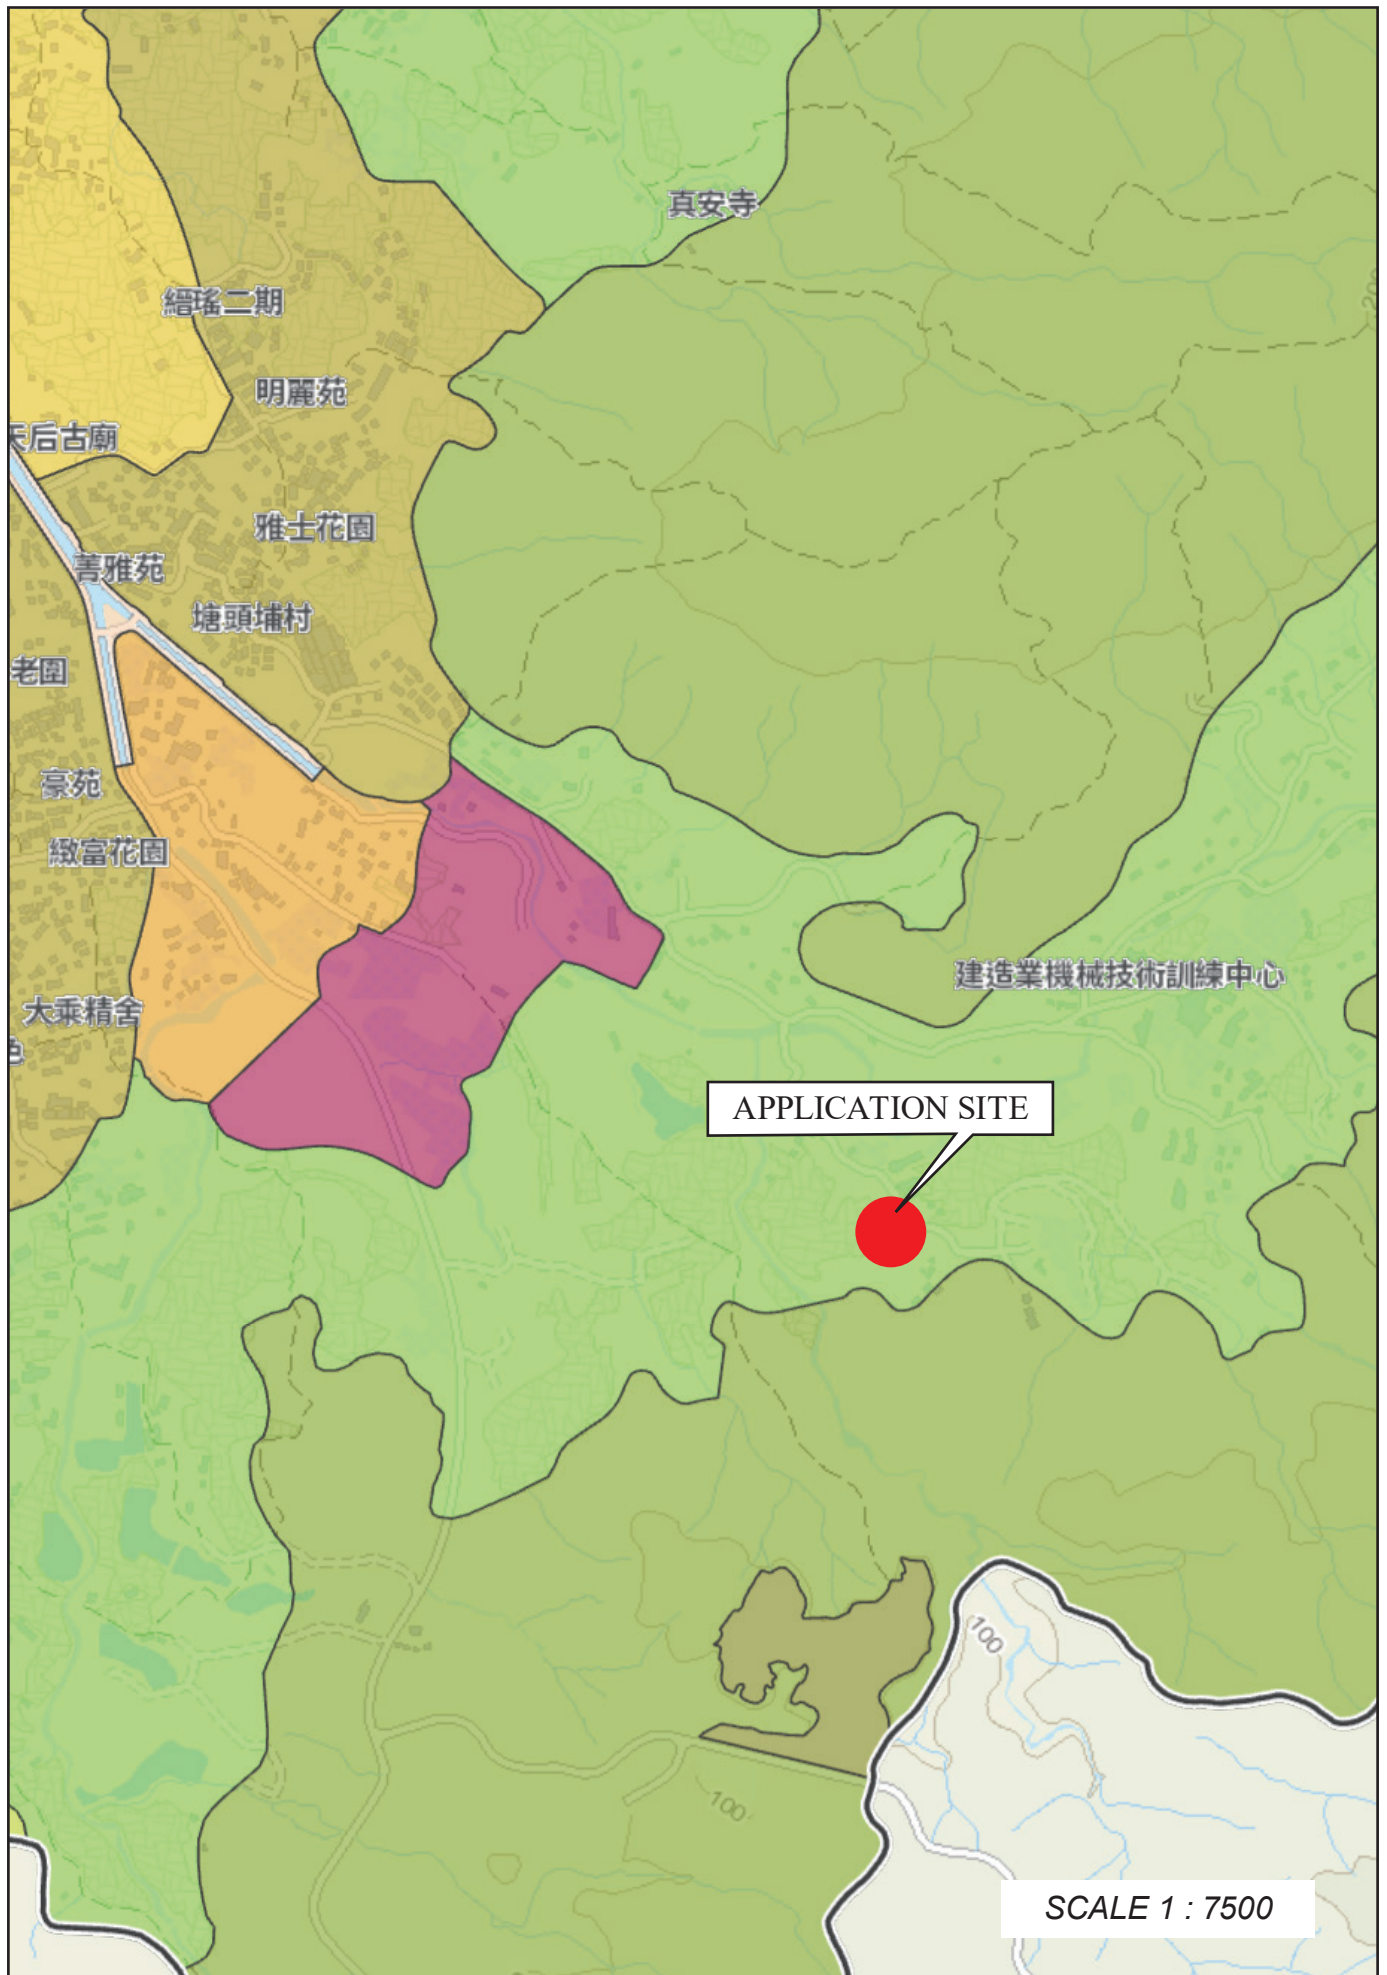

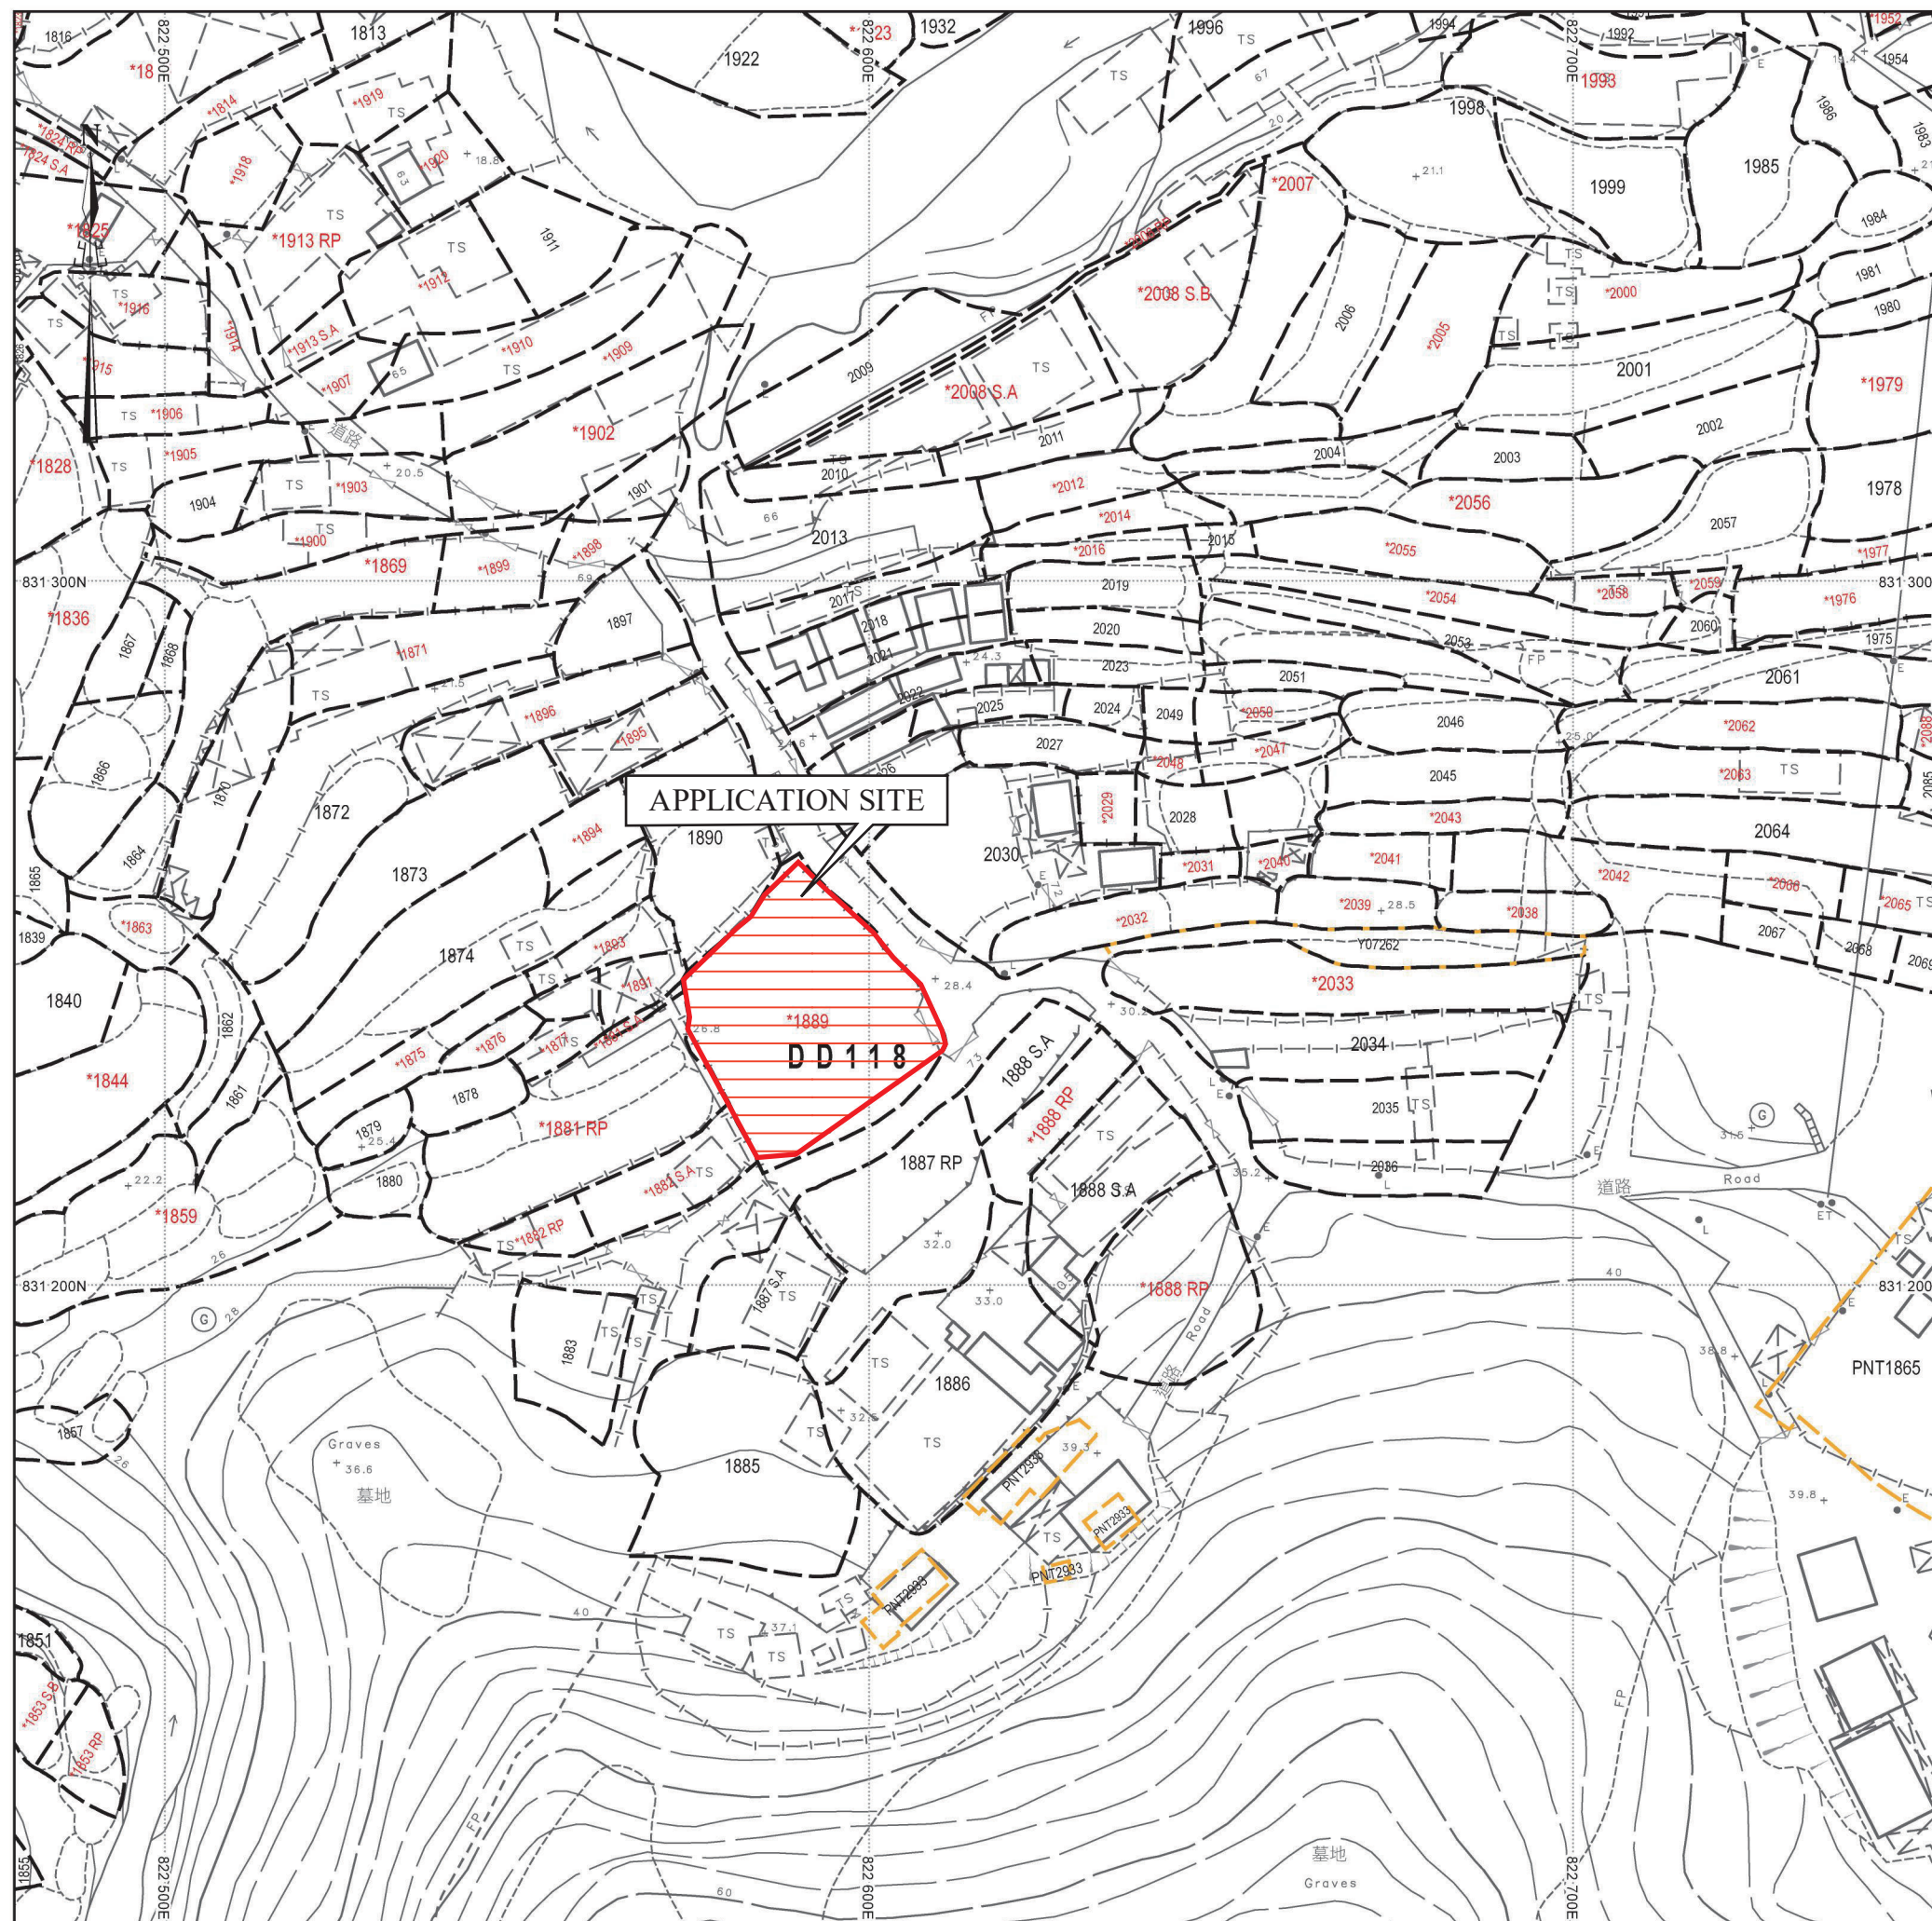

場地位置圖

SCALE 1 : 1000

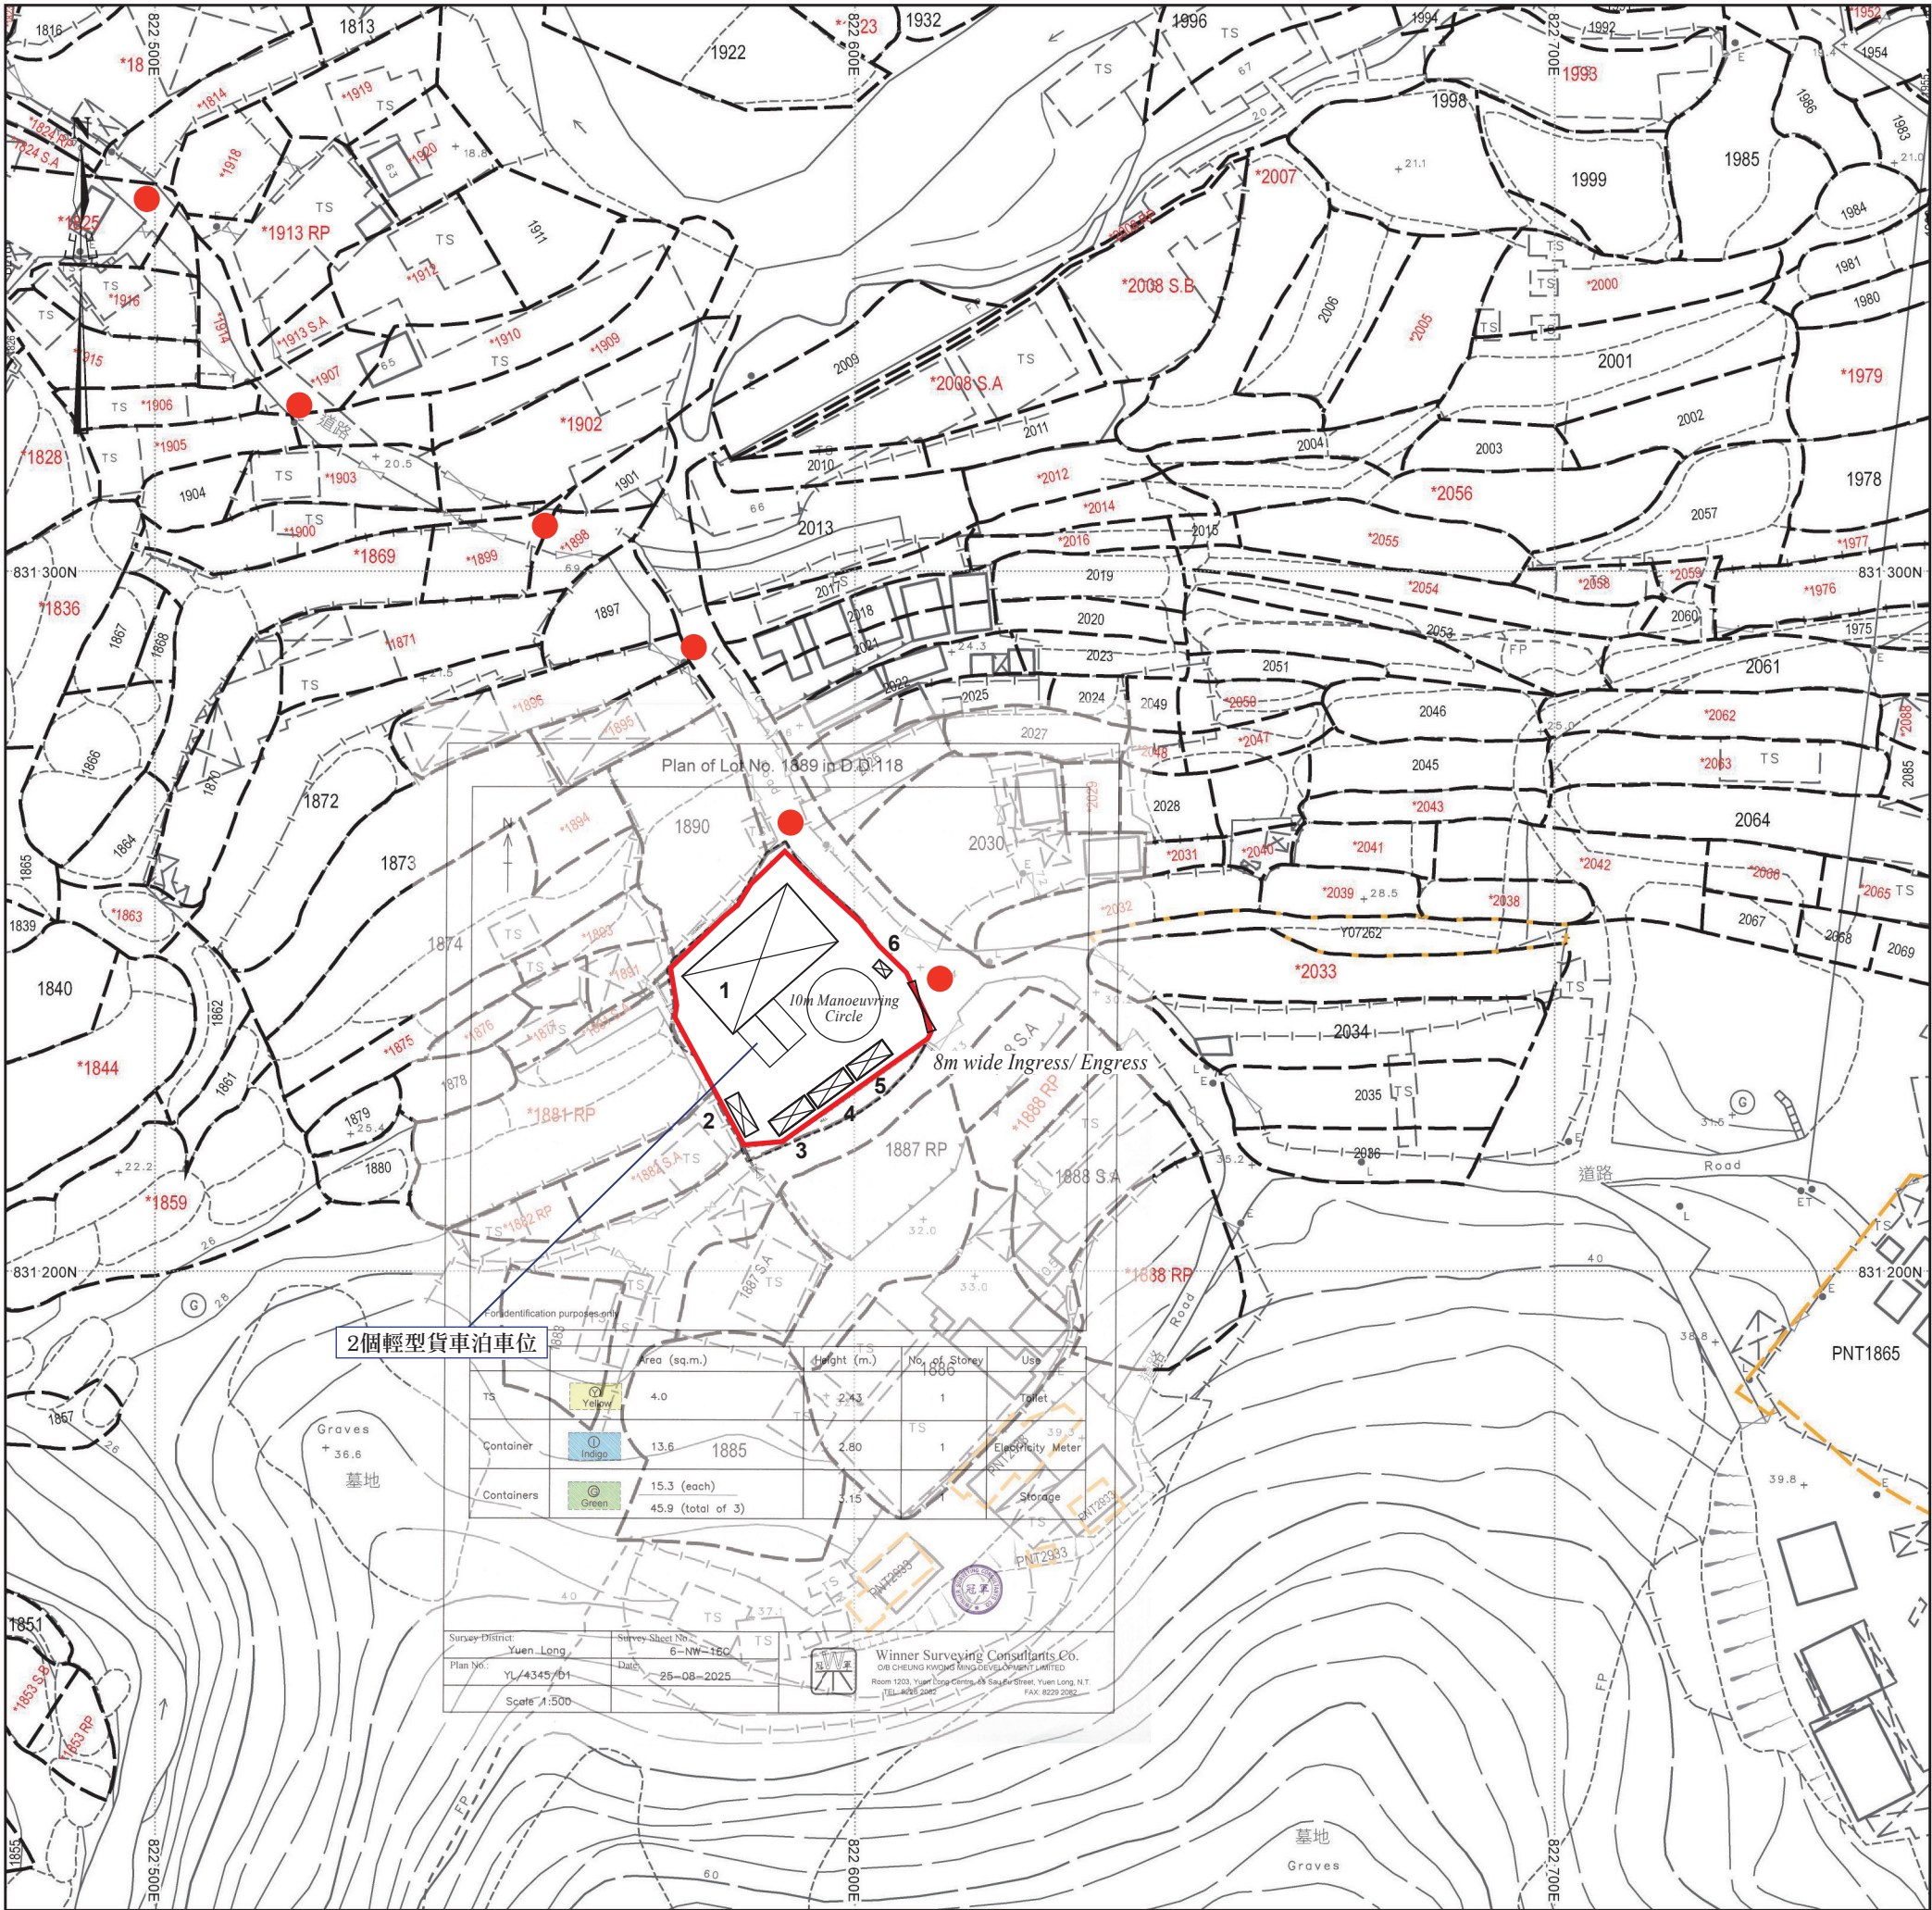

場地設計圖

構築物(1)
用途：貨倉
建築物料：以金屬搭建
高度：約6米
層數：1層
面積：約225平方米
總樓面面積：約225平方米

構築物(2)
用途：電錶房
建築物料：以金屬搭建
高度：約3米
層數：1層
面積：約14平方米
總樓面面積：約14平方米


構築物(3)
用途：儲物室
建築物料：以金屬搭建
高度：約3米
層數：1層
面積：約16平方米
總樓面面積：約16平方米

構築物(4)
用途：儲物室
建築物料：以金屬搭建
高度：約3米
層數：1層
面積：約16平方米
總樓面面積：約16平方米

構築物(5)
用途：保安室
建築物料：以金屬搭建
高度：約3米
層數：1層
面積：約16平方米
總樓面面積：約16平方米

構築物(6)
用途：洗手間
建築物料：以金屬搭建
高度：約3米
層數：1層
面積：約4平方米
總樓面面積：約4平方米

● ● ● 行車路線
SCALE 1 : 1000

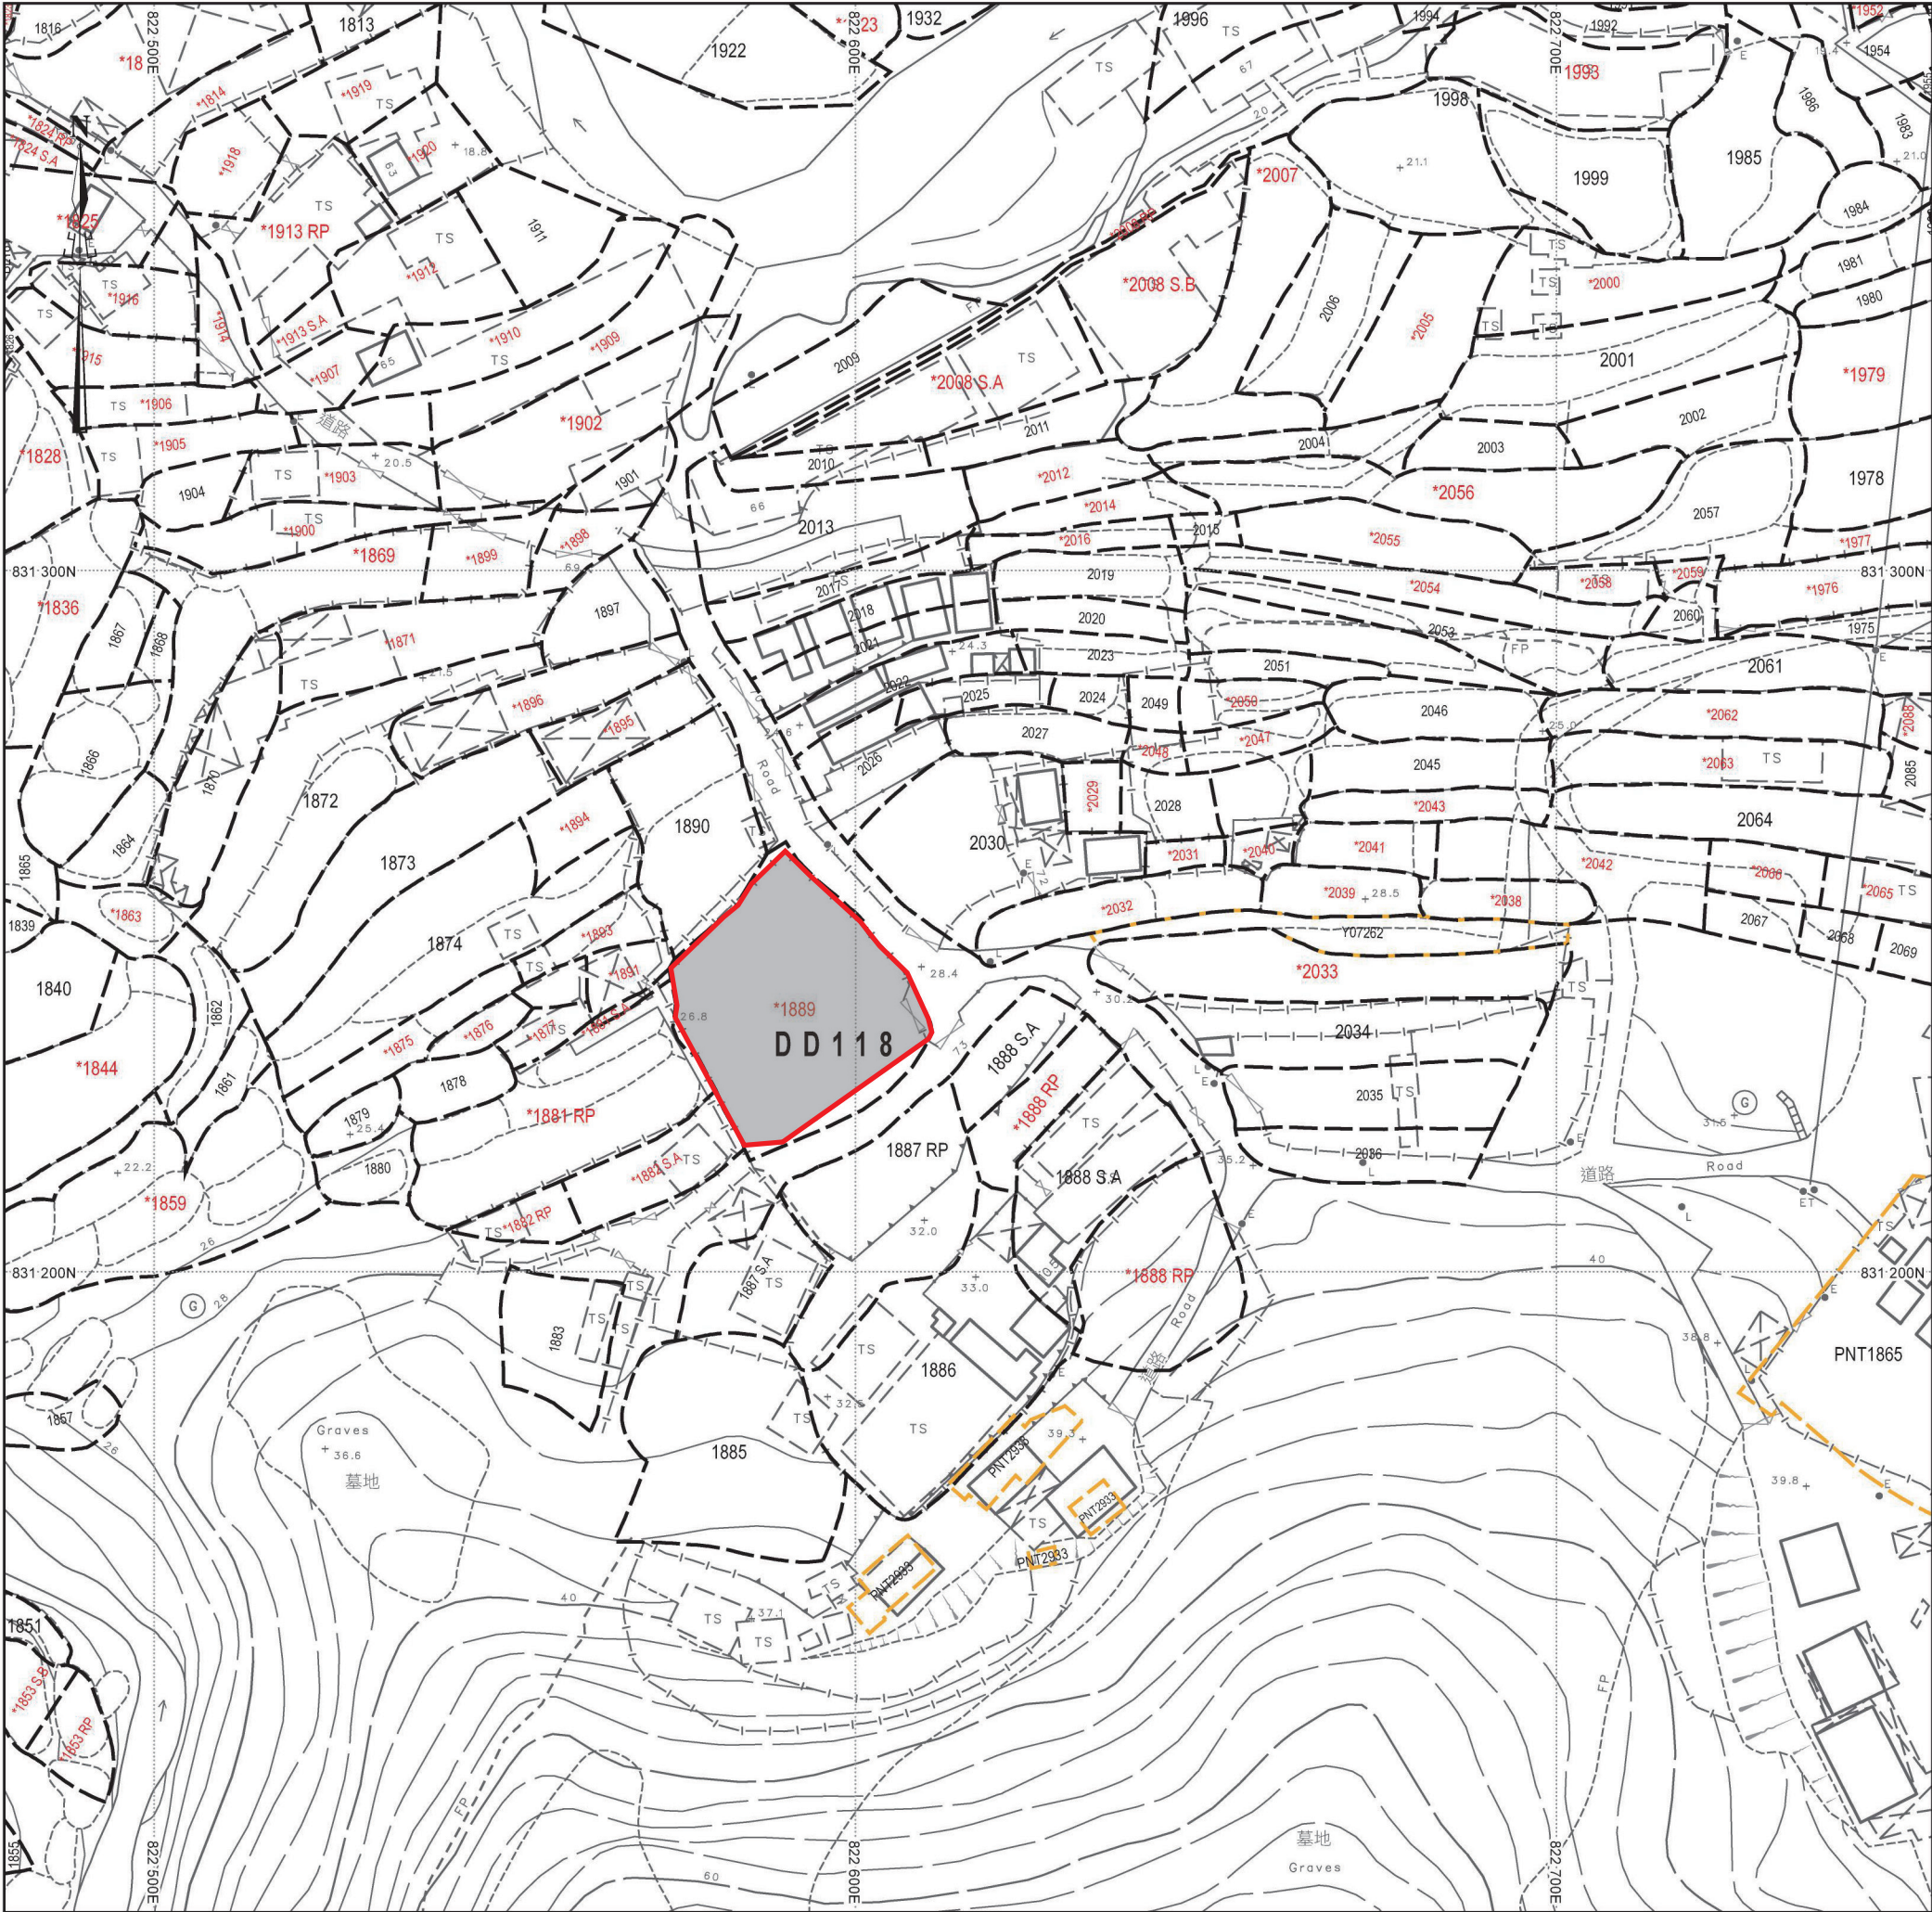

填土位置圖

填土面積：約926平方米
填土物料：混凝土
厚度：約0.2米

填土位置
SCALE 1 : 1000