




場地大綱圖

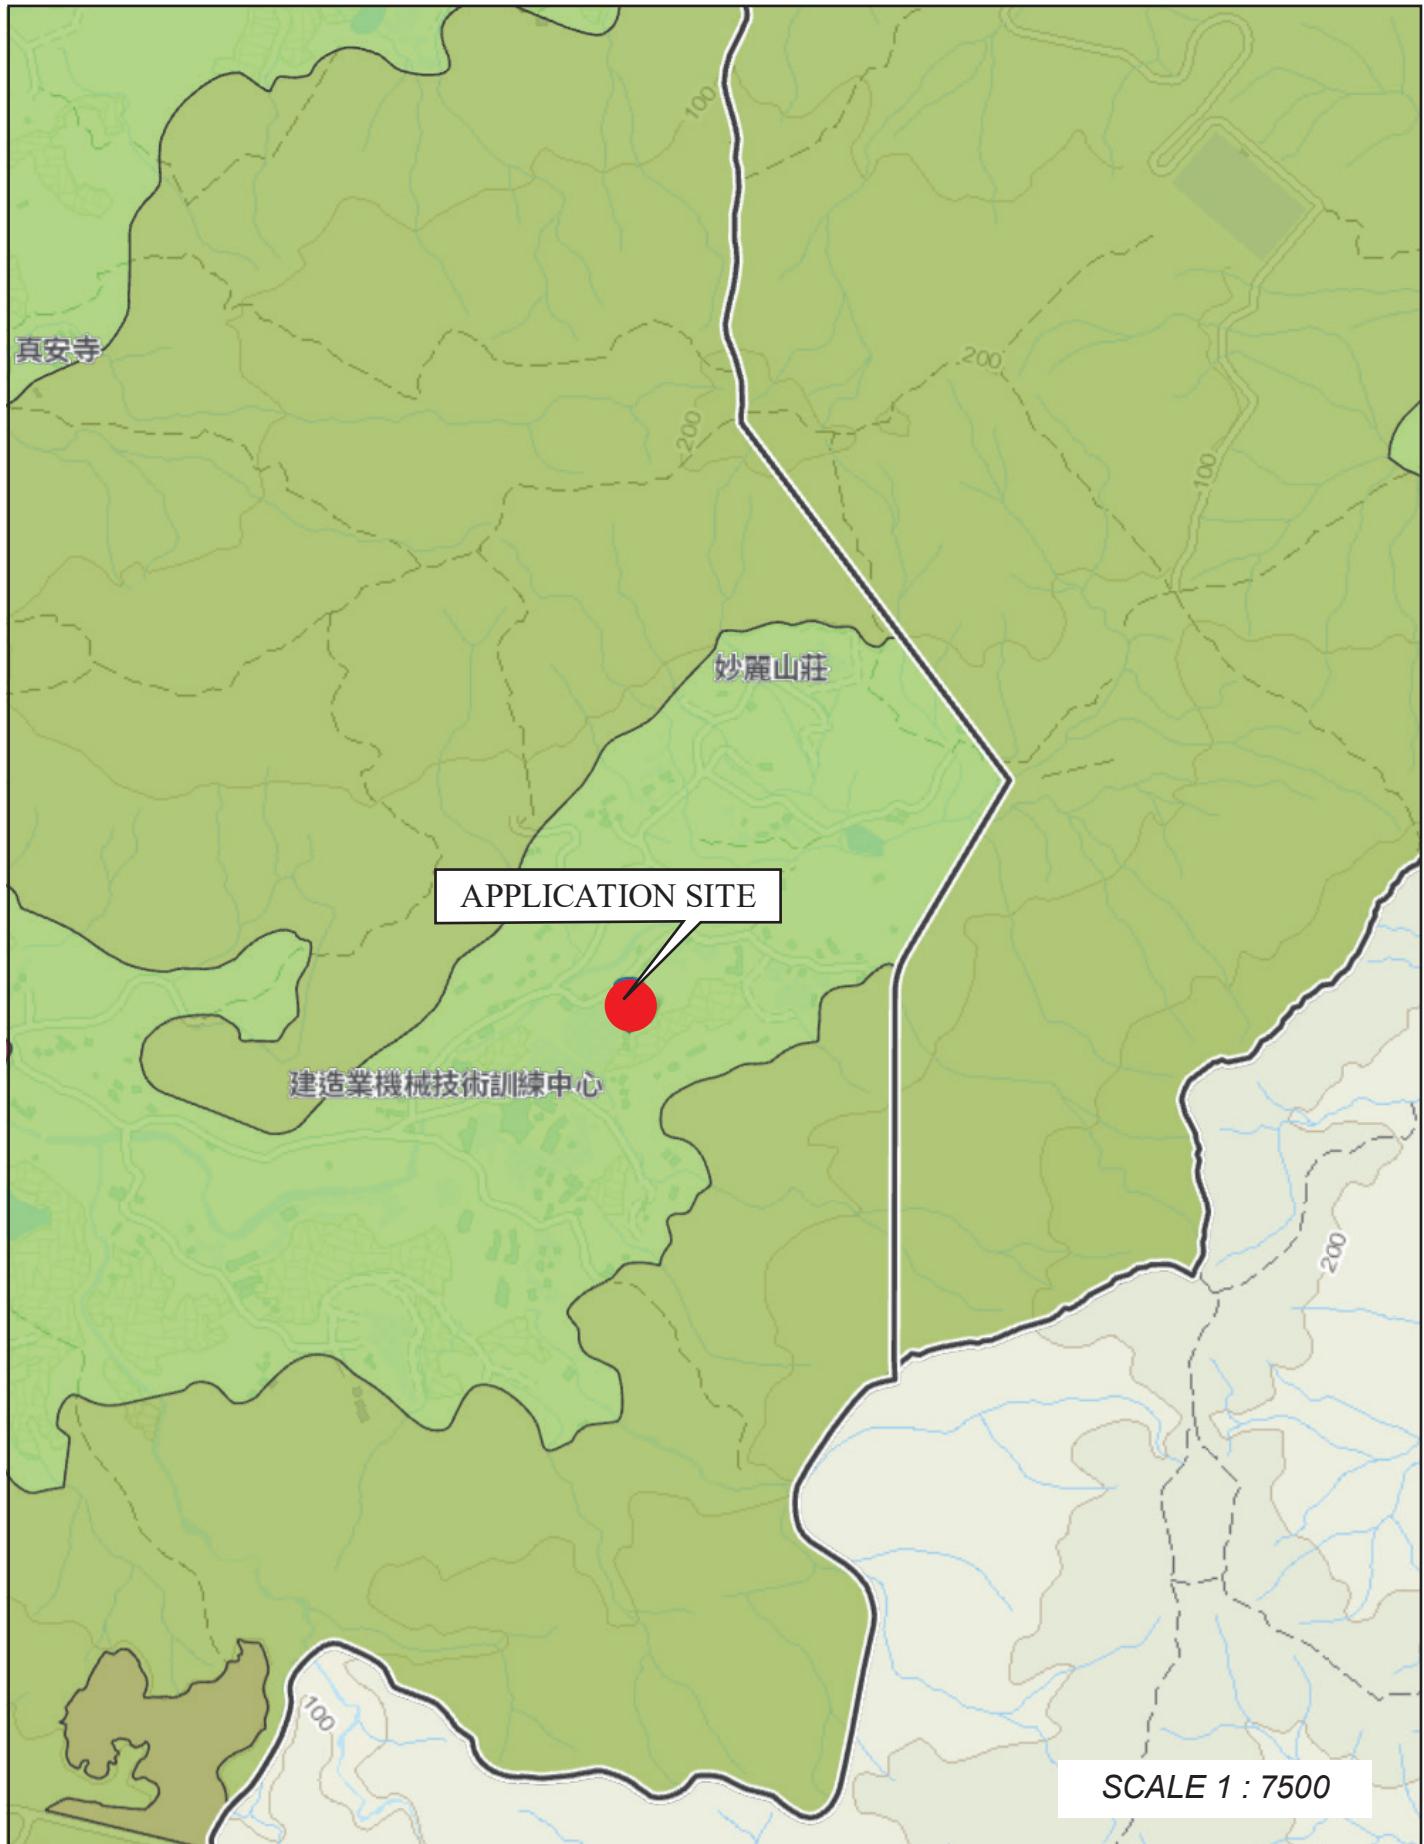

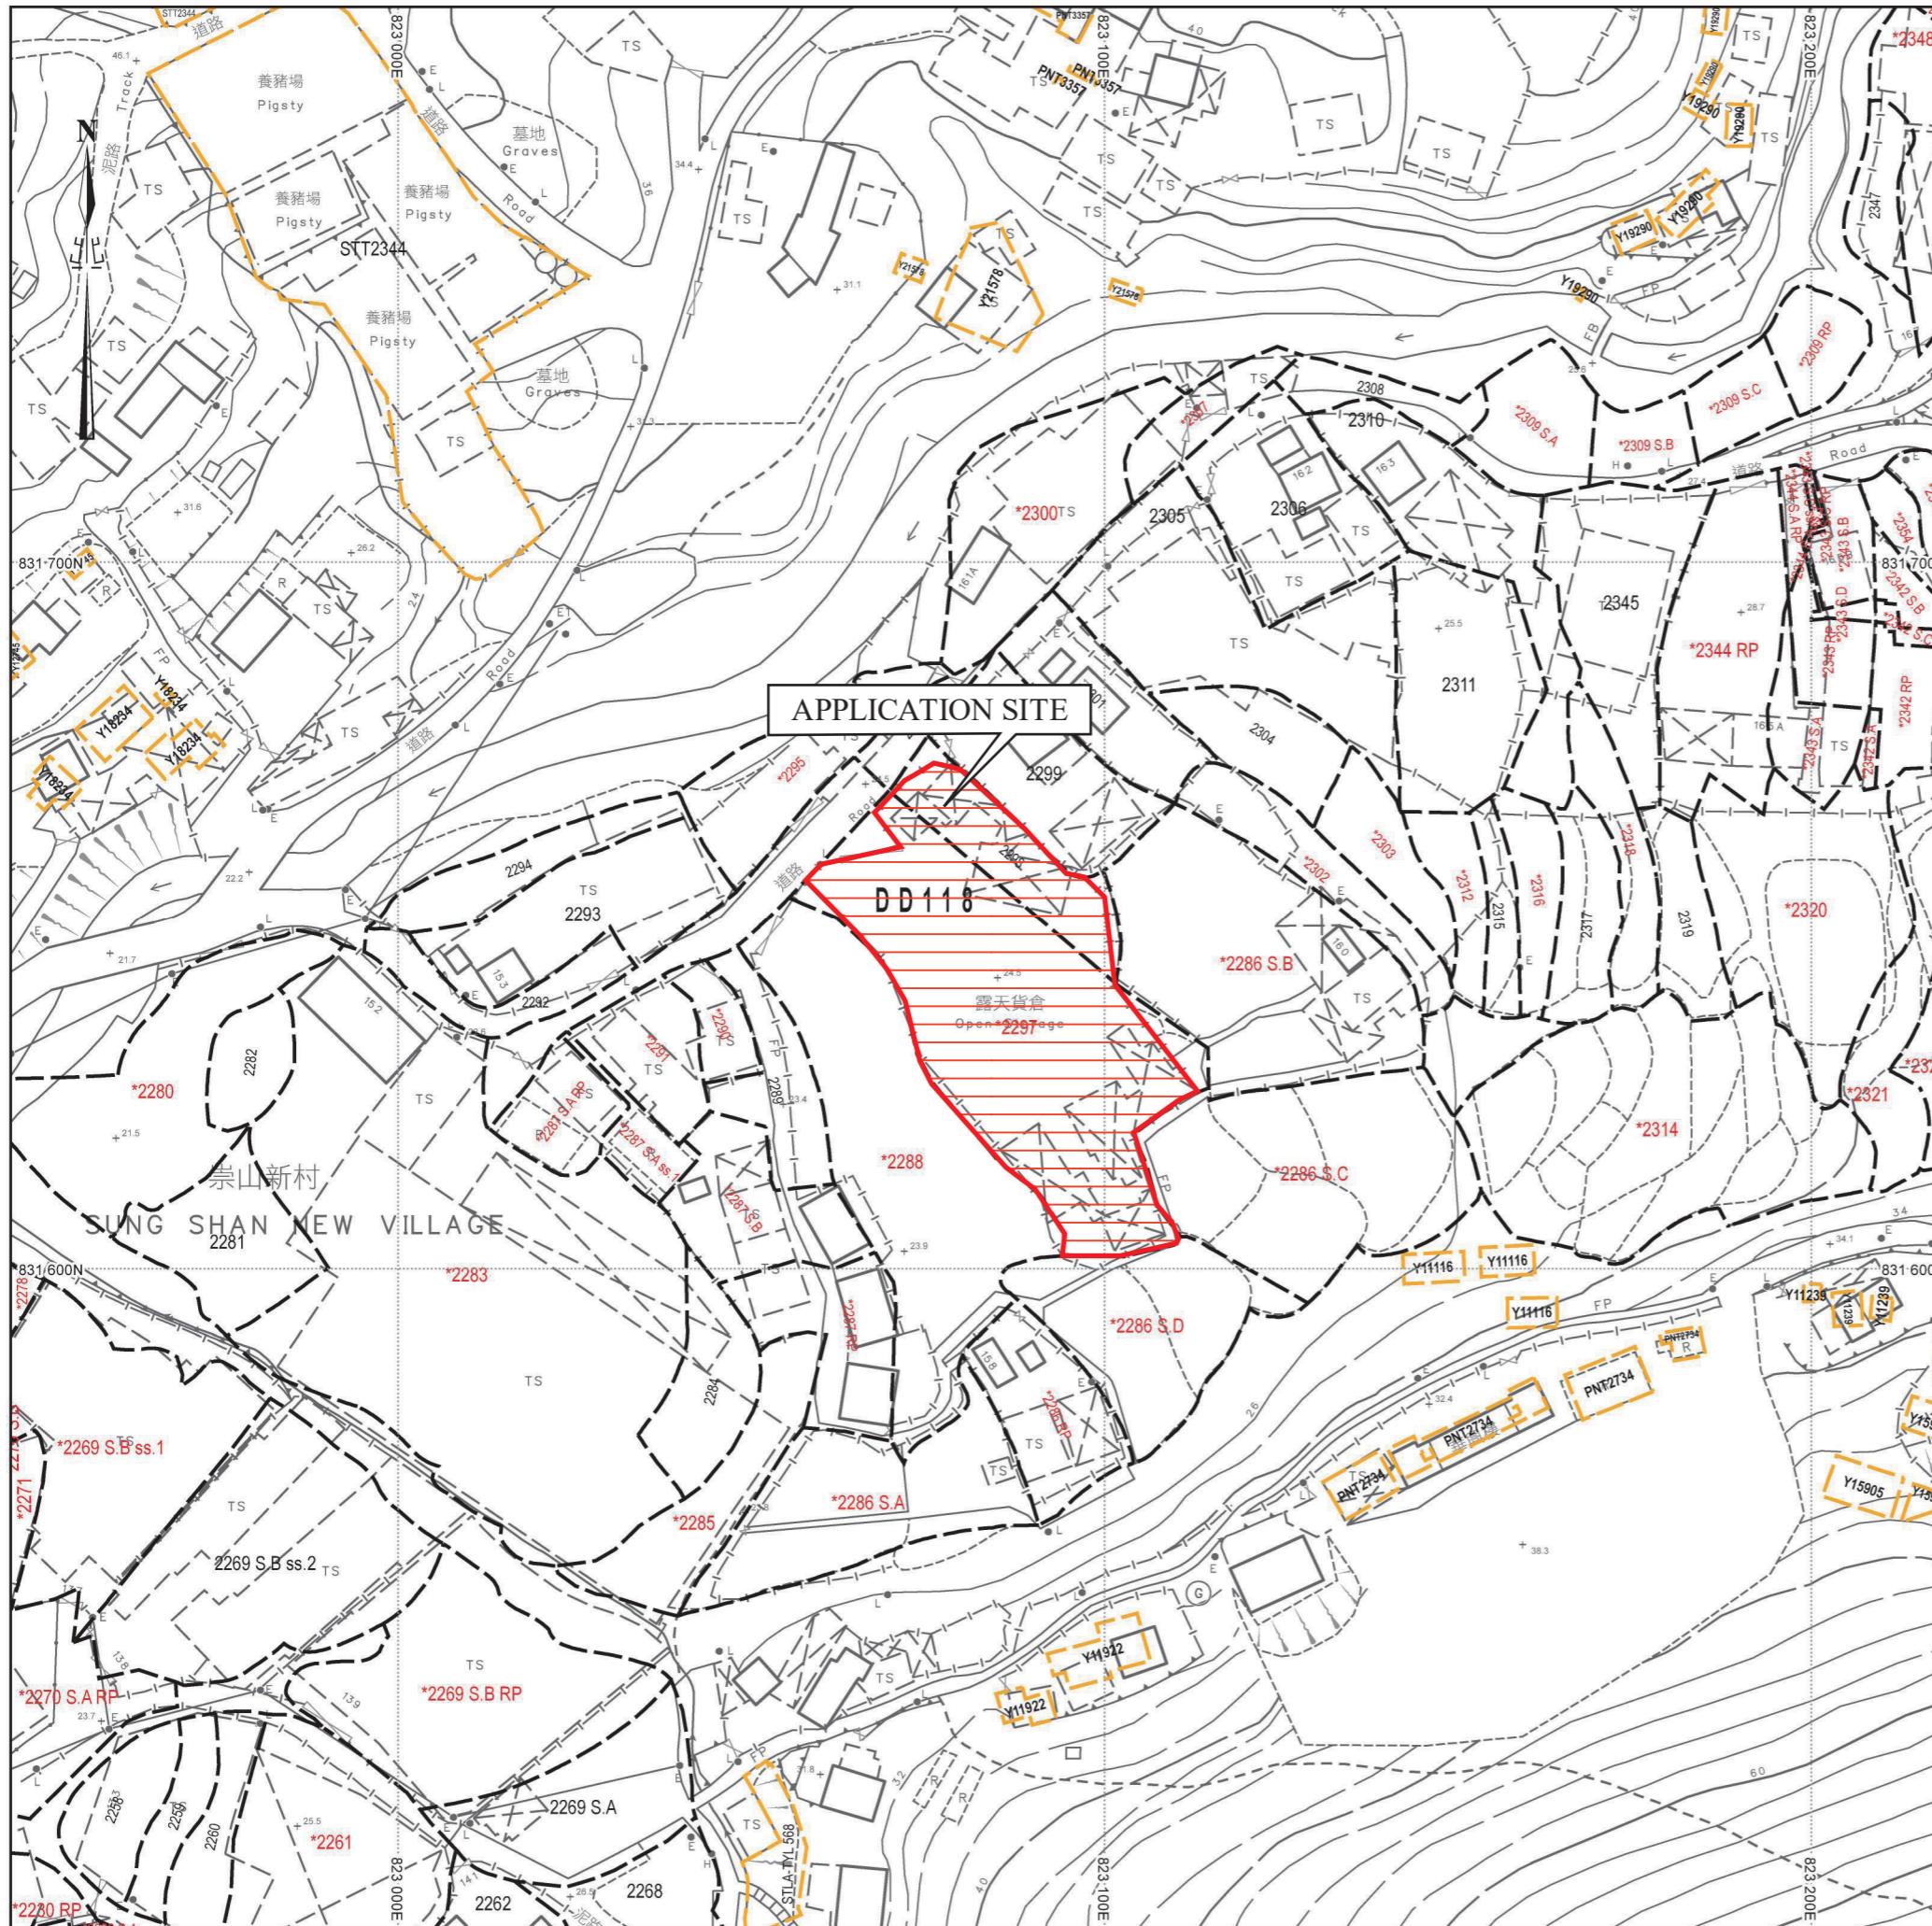

場地位置圖

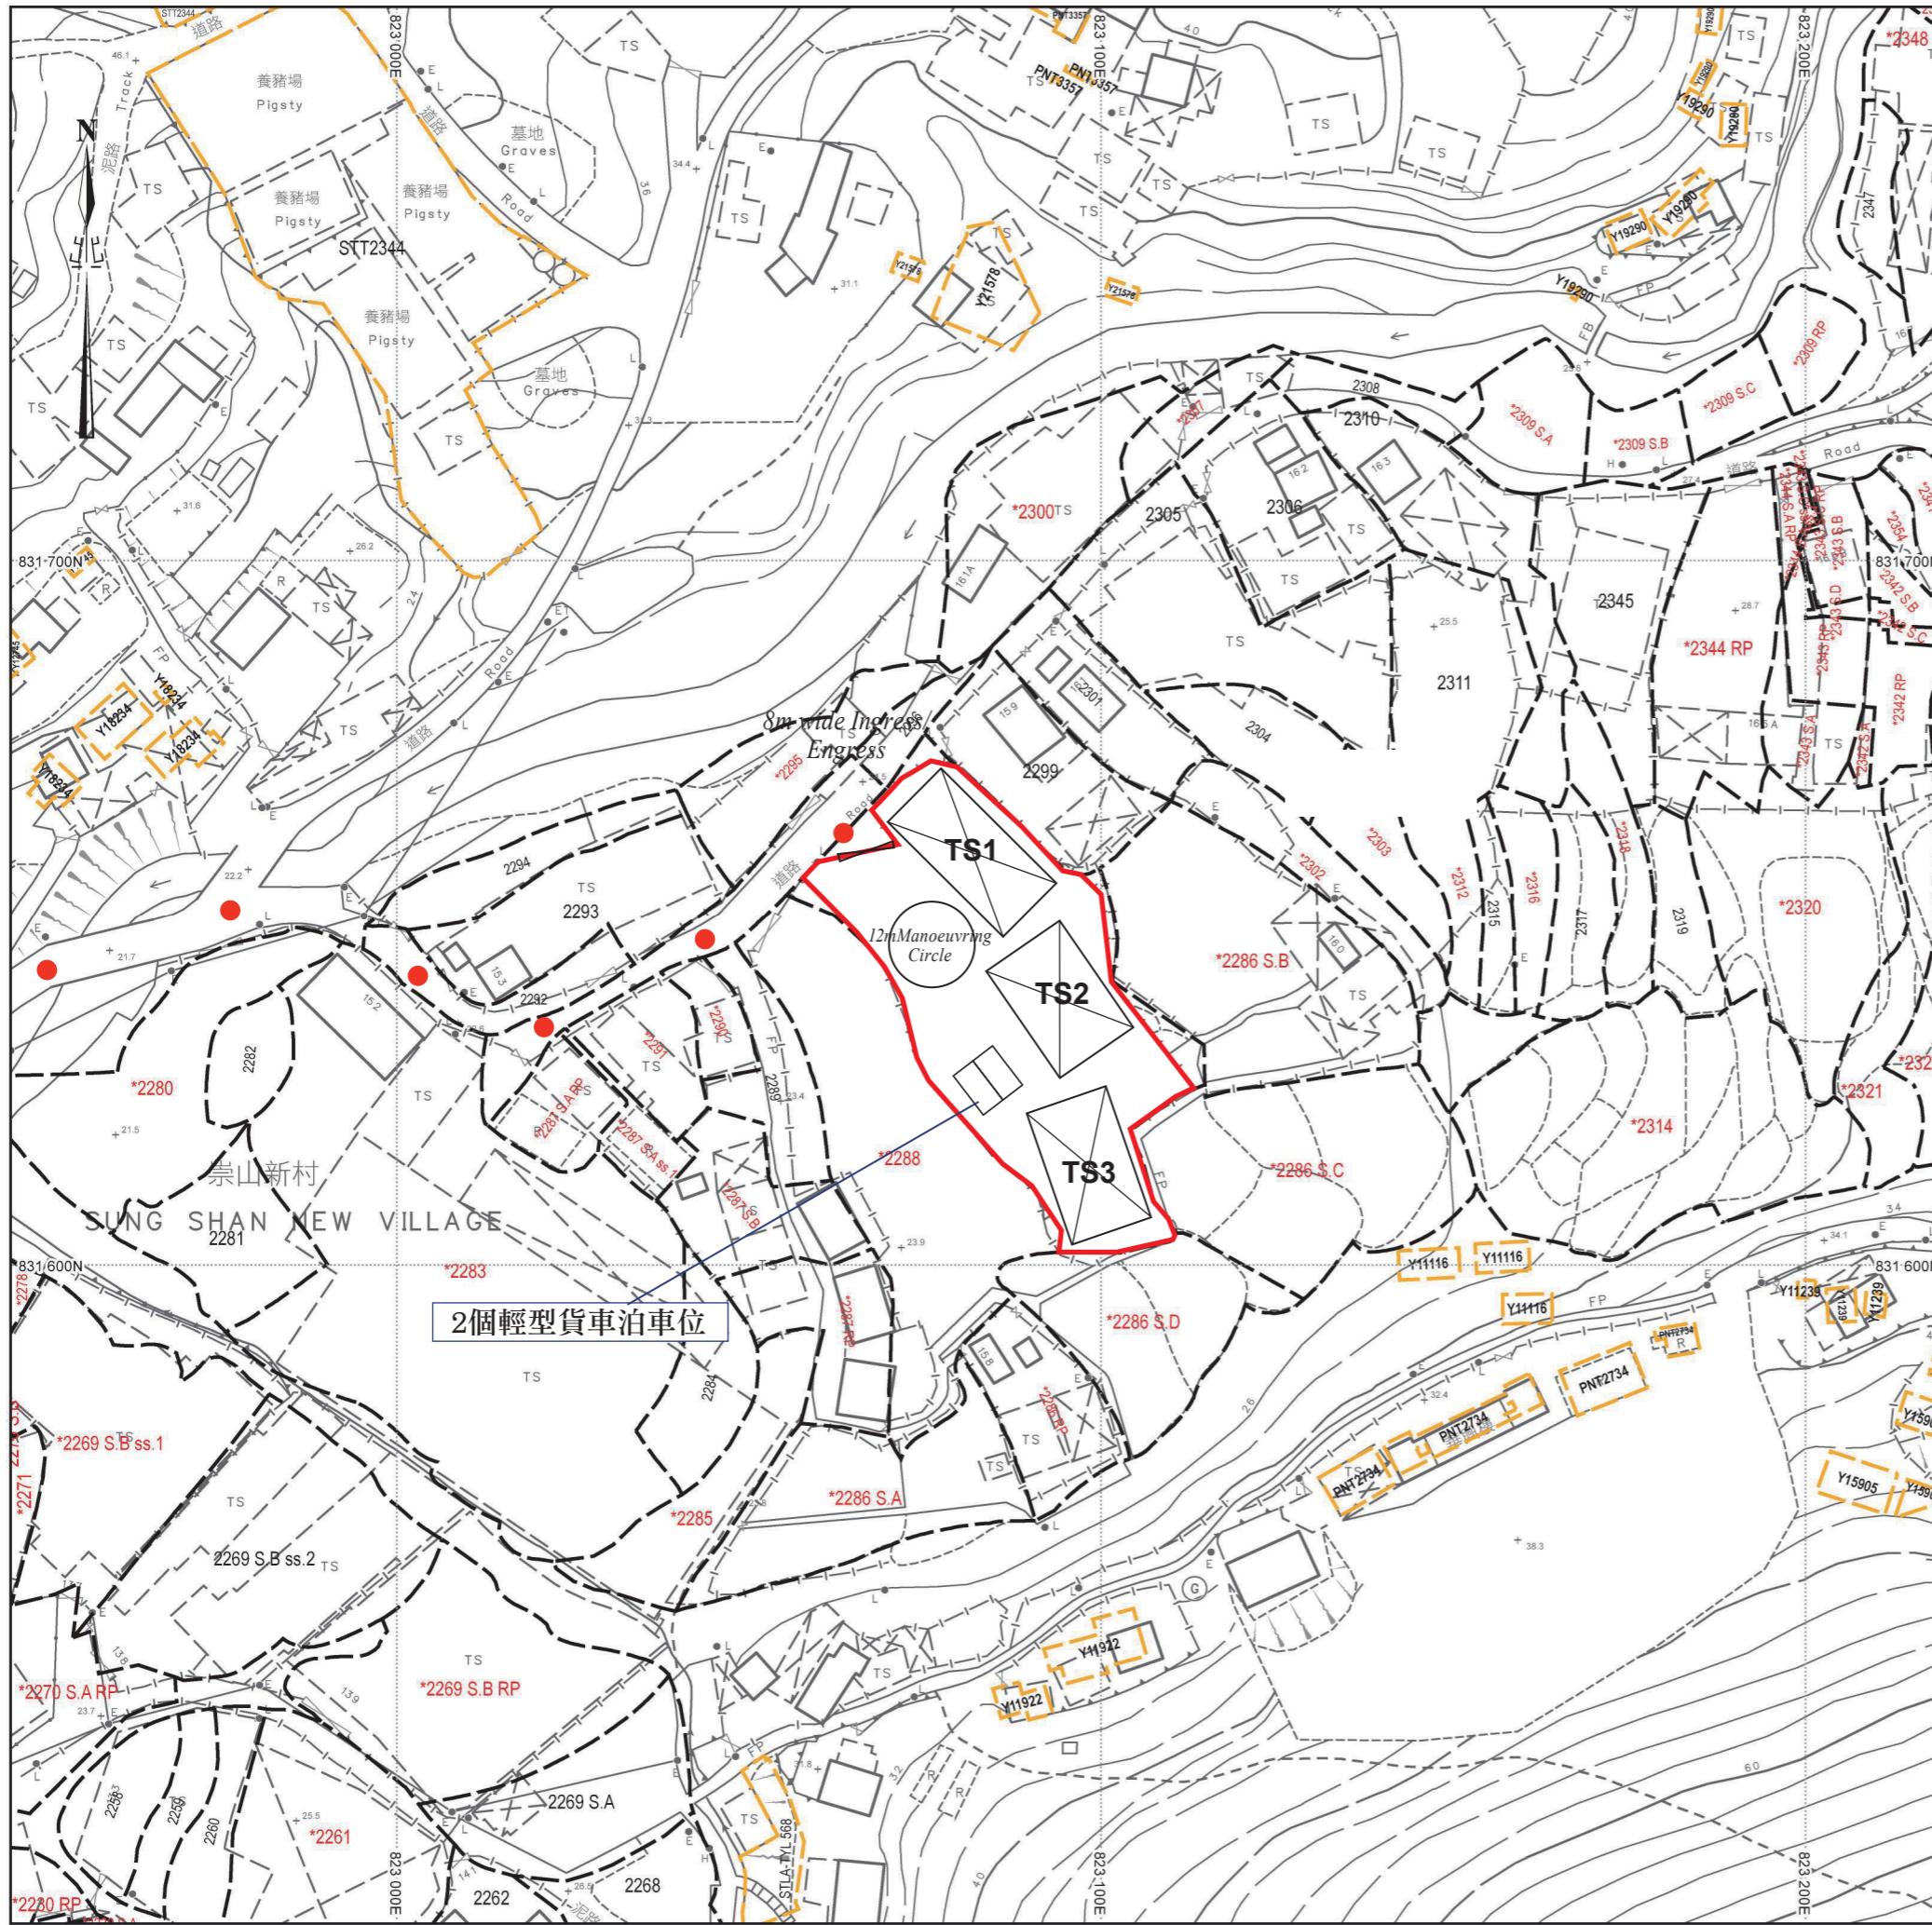


場地設計圖

構築物(1)
用途：貨倉
建築物料：以金屬搭建
高度：約6米
層數：1層
面積：約225平方米
總樓面面積：約225平方米

構築物(2)
用途：貨倉
建築物料：以金屬搭建
高度：約6米
層數：1層
面積：約225平方米
總樓面面積：約225平方米

構築物(3)
用途：貨倉及洗手間
建築物料：以金屬搭建
高度：約6米
層數：1層
面積：約225平方米
總樓面面積：約225平方米

● ● ● 行車路線
SCALE 1 : 1000

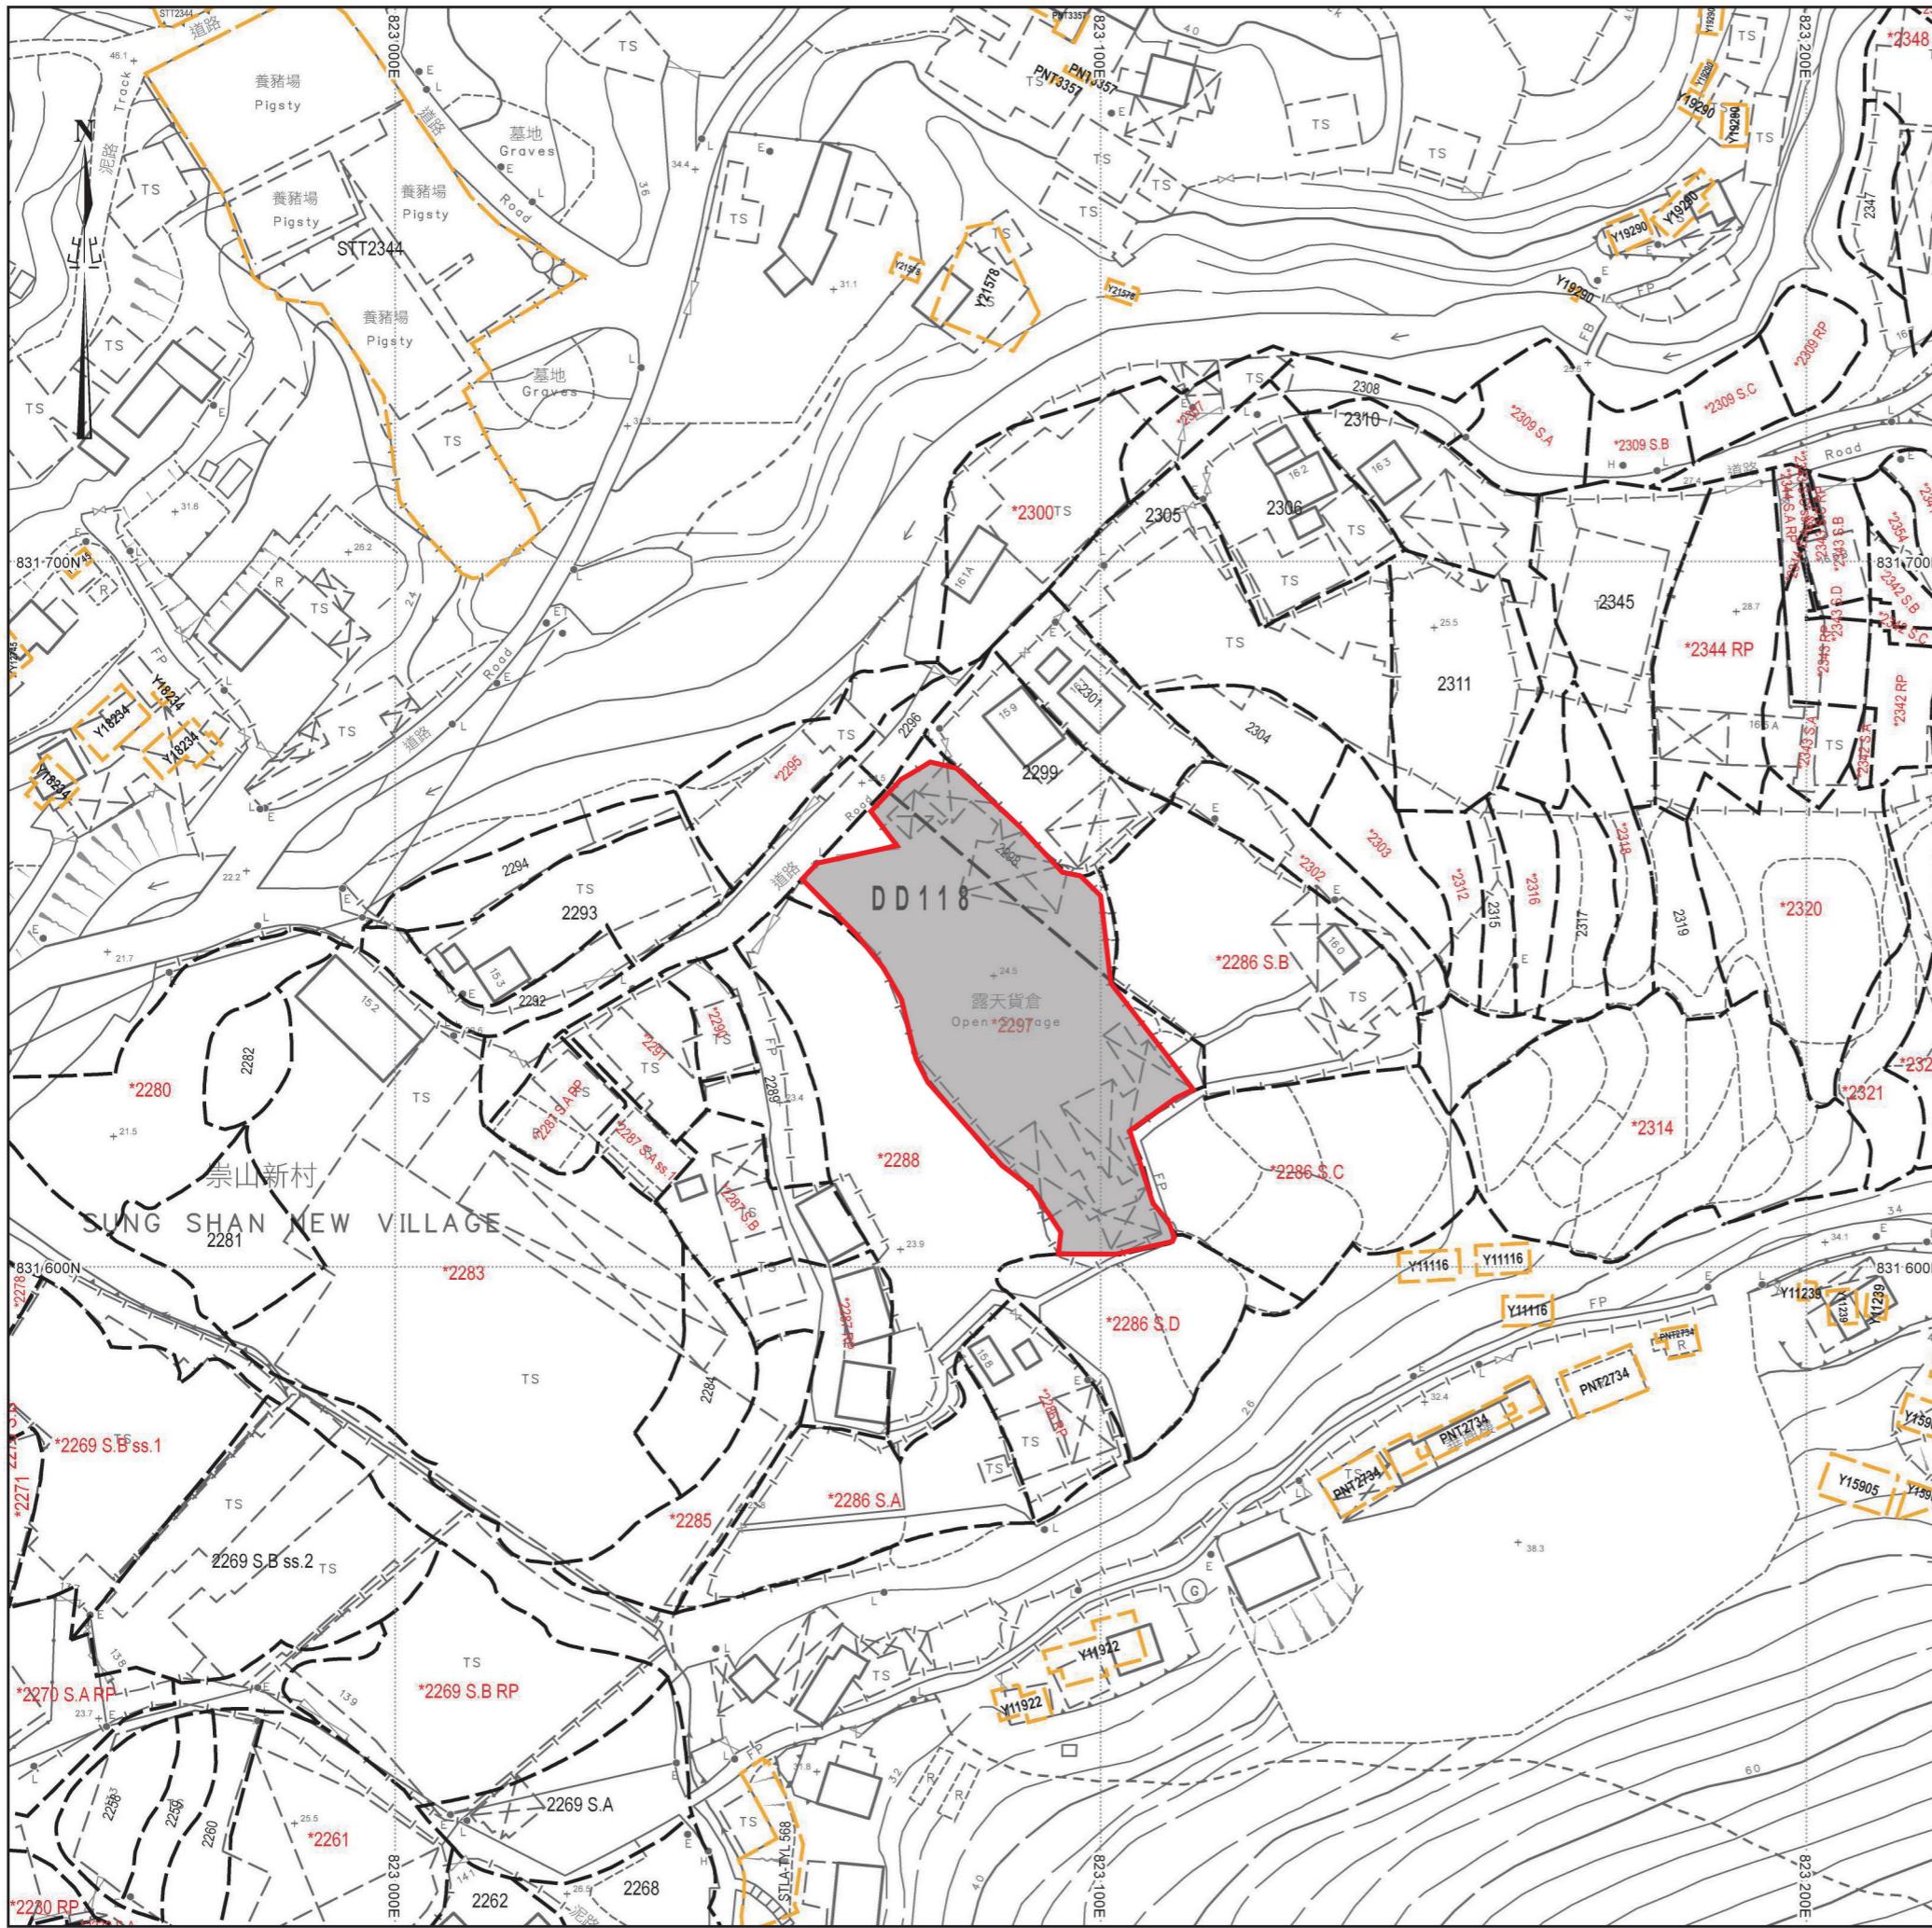

填土位置圖

填土地面積: 約1802平方米
厚度: 約0.2米
填土物料: 混凝土

已填土範圍