


寄件者: tmylwdpo_pd/PLAND
寄件日期: 2026年04月24日星期五 9:36
收件者: Sherry Man Wa KONG/PLAND
副本: Zoe Sau Yee LAU/PLAND; Kevin Ting Hong LAM/PLAND
主旨: 轉寄: 關於申請編號A/YLTT771修正
附件: Layout1 (r1).pdf

From: ka sing Wong [REDACTED]
Sent: Thursday, April 23, 2026 7:20 PM
To: tpbpd/PLAND <tpbpd@pland.gov.hk>
Subject: Re: 關於申請編號A/YLTT771修正

你好 城市規劃委員會，林先生:

懇請撤回 2026年4月22日週三 下午3:45發出的電郵，原因是貴處不接立渠務報告，此電郵現附件上新的渠務報告取替，謝謝及感謝跟進。

黃家聲
電話: [REDACTED]

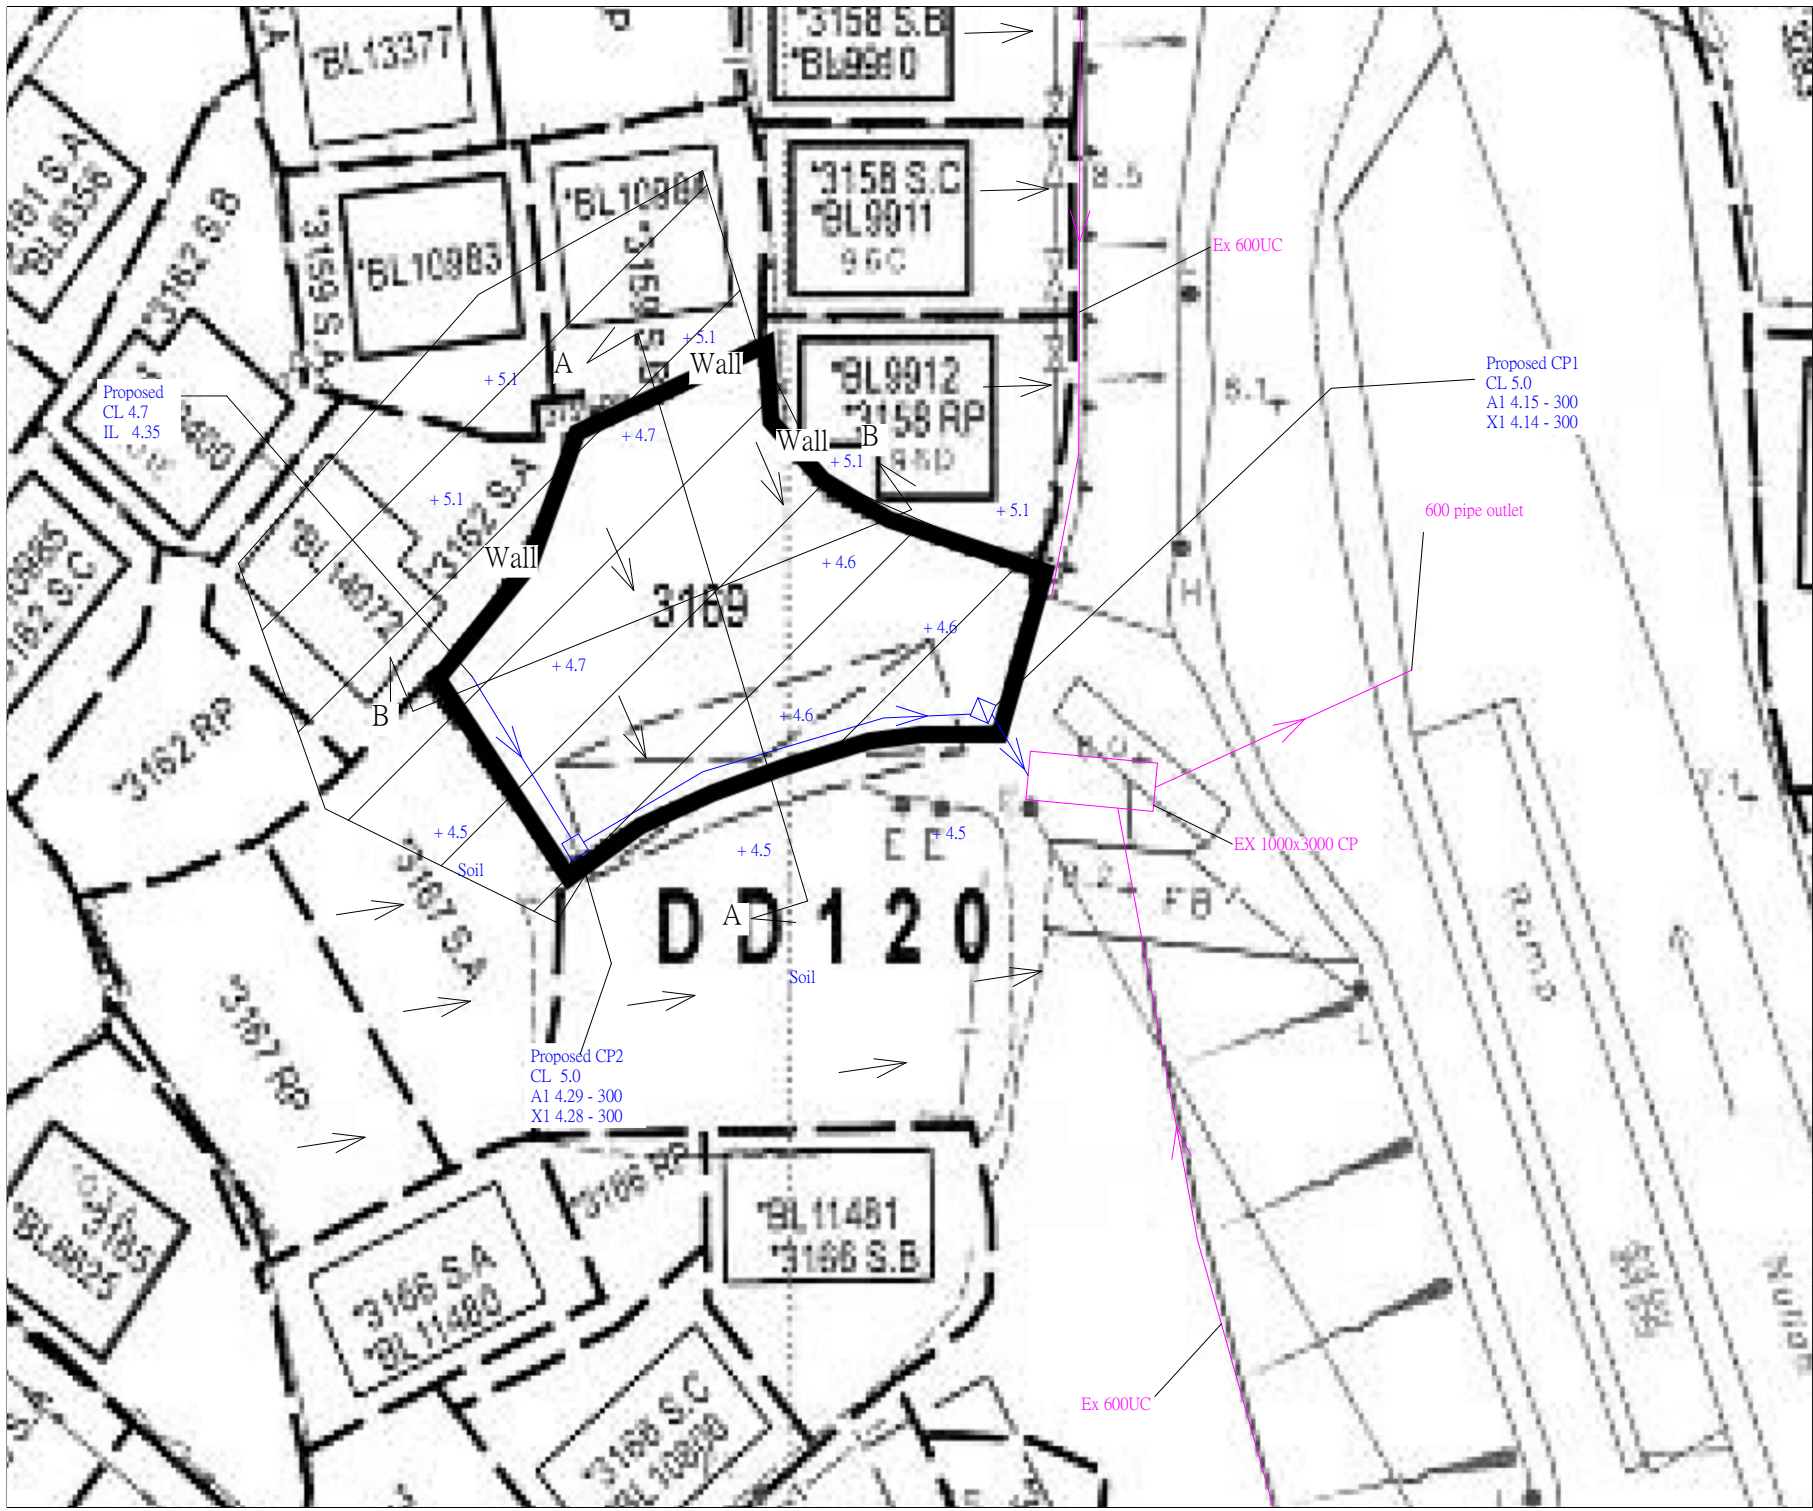

LEGEND :

Existing 600 mm UC :	
Proposed 300 mm UC :	
Fall :	
Fall :	
Fall :	
Proposed CP1 Drawing No. (C2406/1) :	
Proposed CP2 Drawing No. (C2405/1) :	
Catch Rainwater Area = 847sqM	

Detail	
LOCATION :	
Lot 3196 in D.D.120	
Scale :	N.T.S
Date :	2026-04-23
Drawing number :	b3