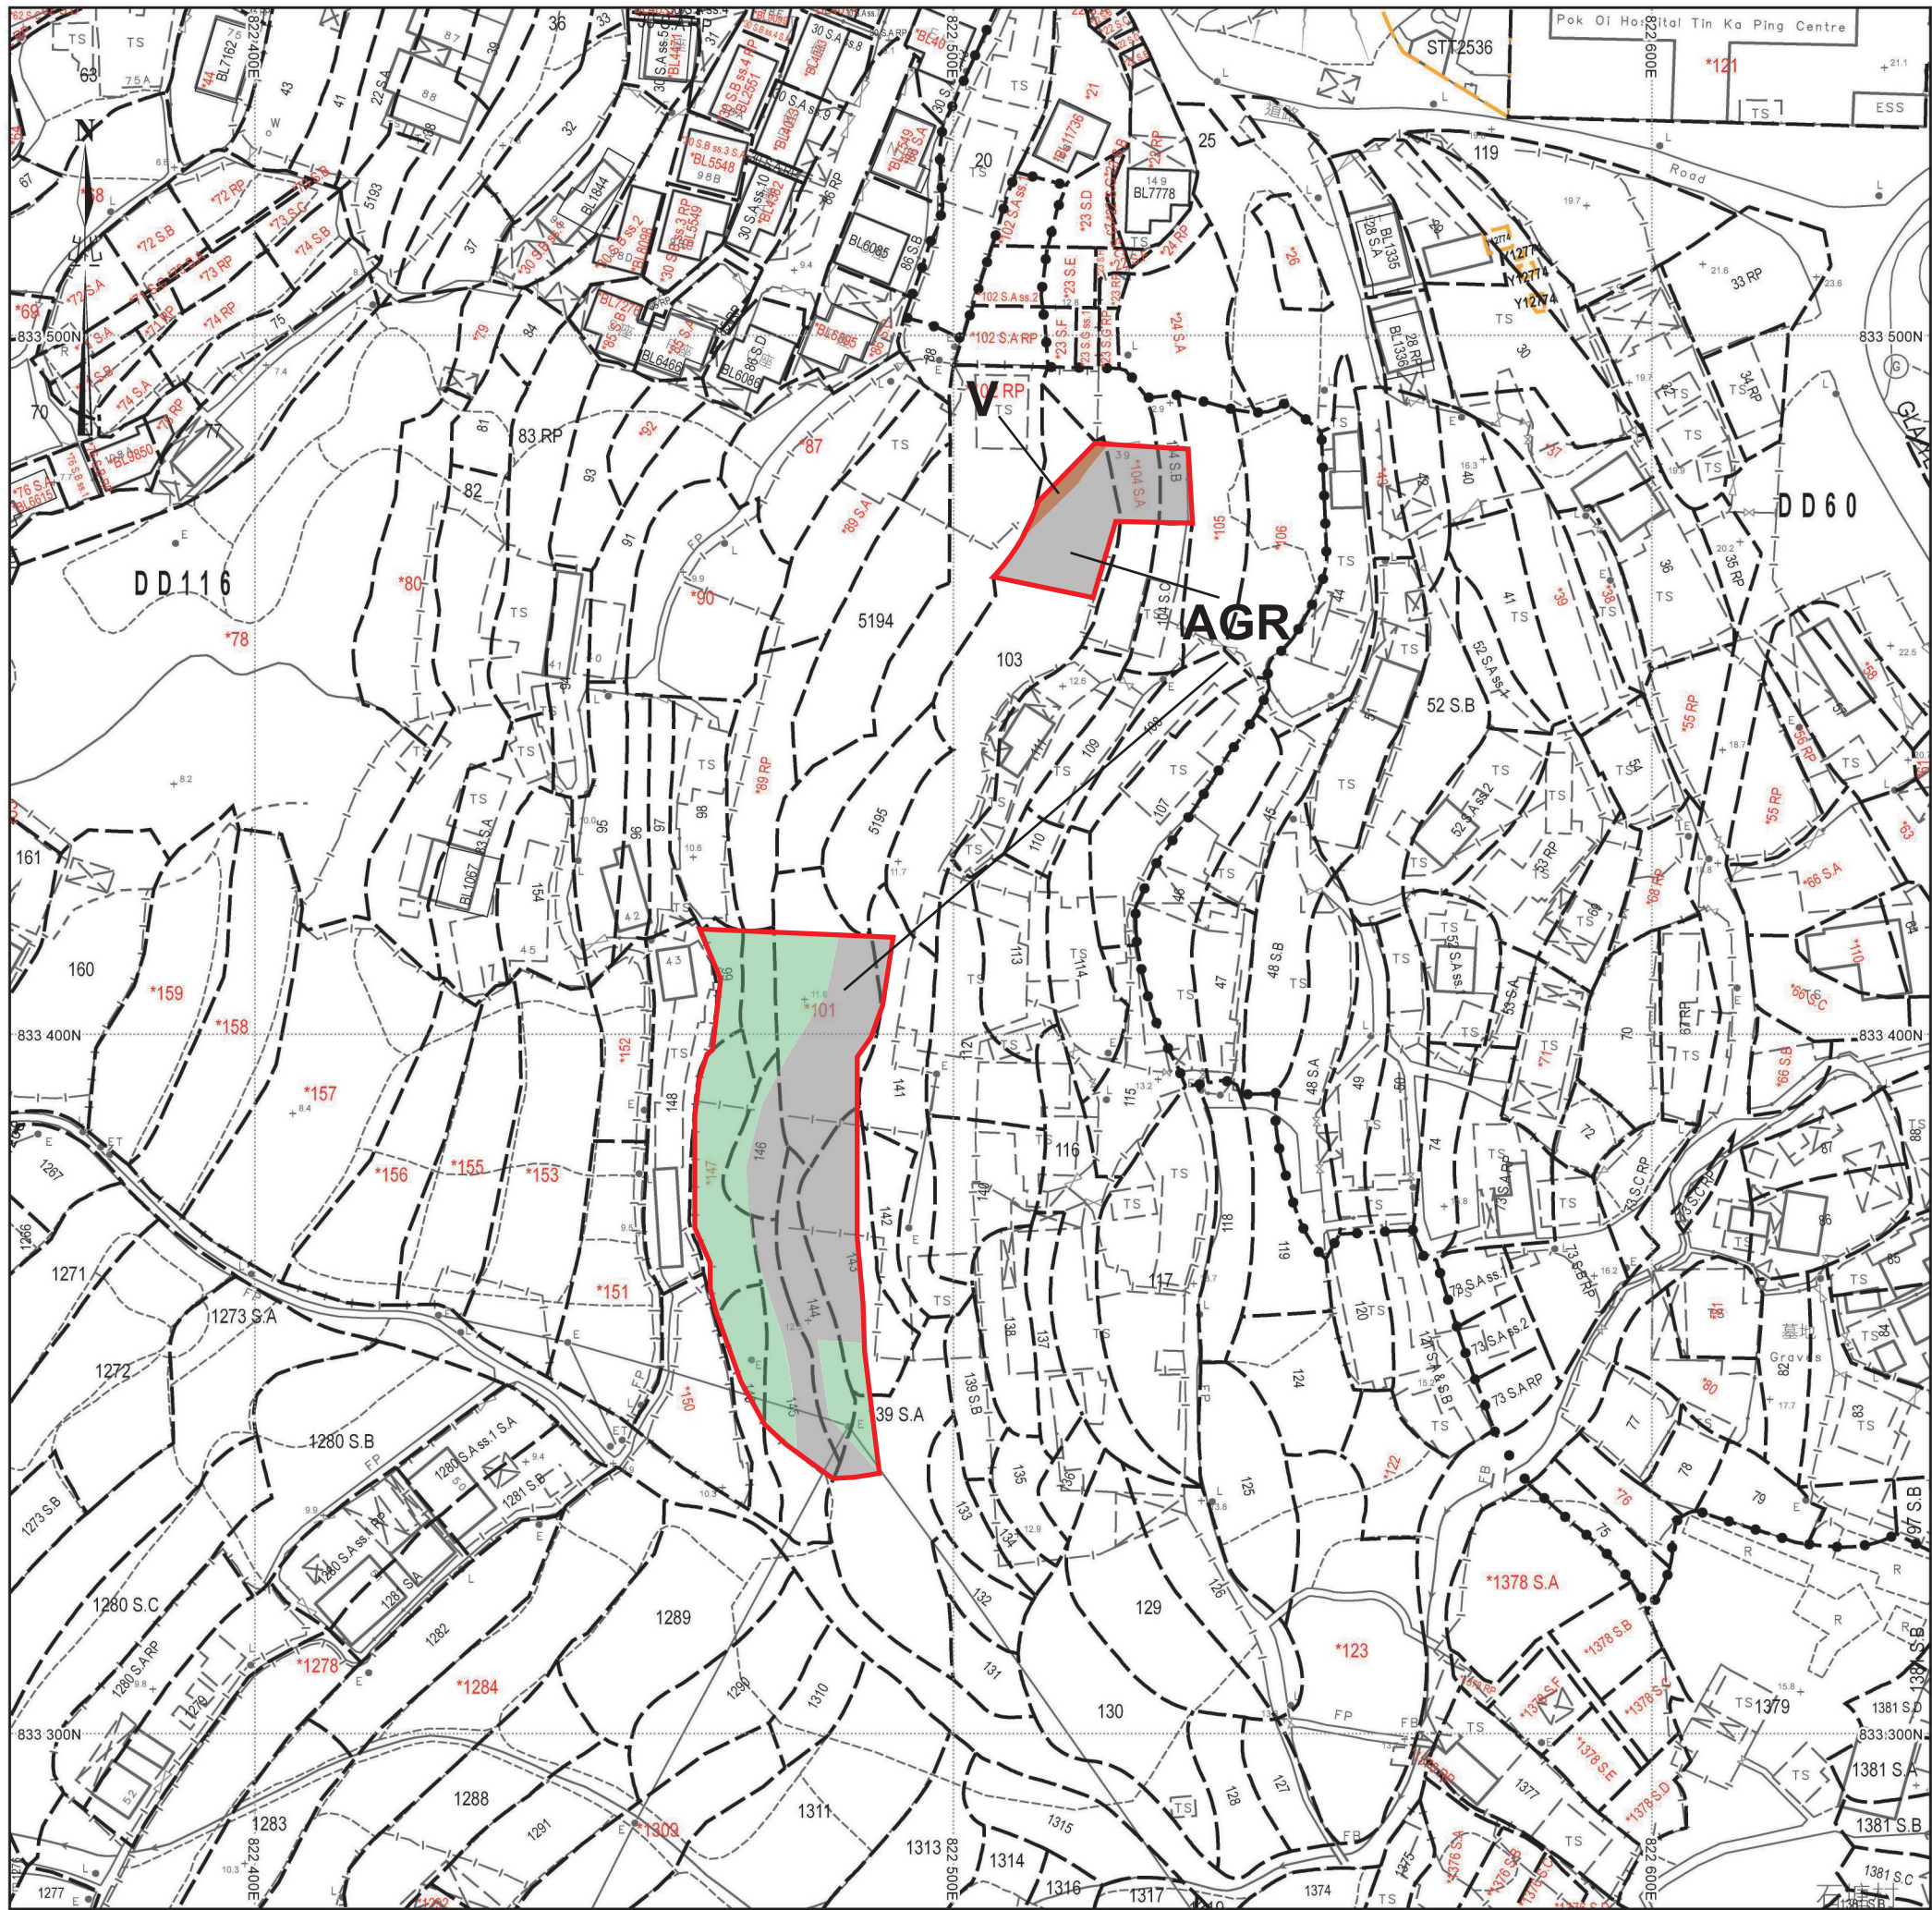

From: 陳灝然 [REDACTED]
Sent: Friday, September 4, 2026 10:55 AM
To: tpbpd/PLAND <tpbpd@pland.gov.hk>
Cc: Sandi Wai Shan TANG/PLAND <swstang@pland.gov.hk>
Subject: A/YL-TT/799補充資料

敬啟者

有關上述檔案現提交補充資料。



填土位置圖

填土面積：約1974平方米
(位於「農業」地帶的已填土需規範化面積約 1216 平方米)
(位於「農業」地帶的需填土面積約 730 平方米)
(位於「鄉村式發展」地帶的填土面積約 28 平方米)
厚度：約0.2米
填土物料：混凝土及泥土

- 「鄉村式發展」地帶填土位置
- 「農業」地帶已填土位置
- 「農業」地帶需填土位置
- 申請範圍

SCALE 1 : 1000