



場地大綱圖

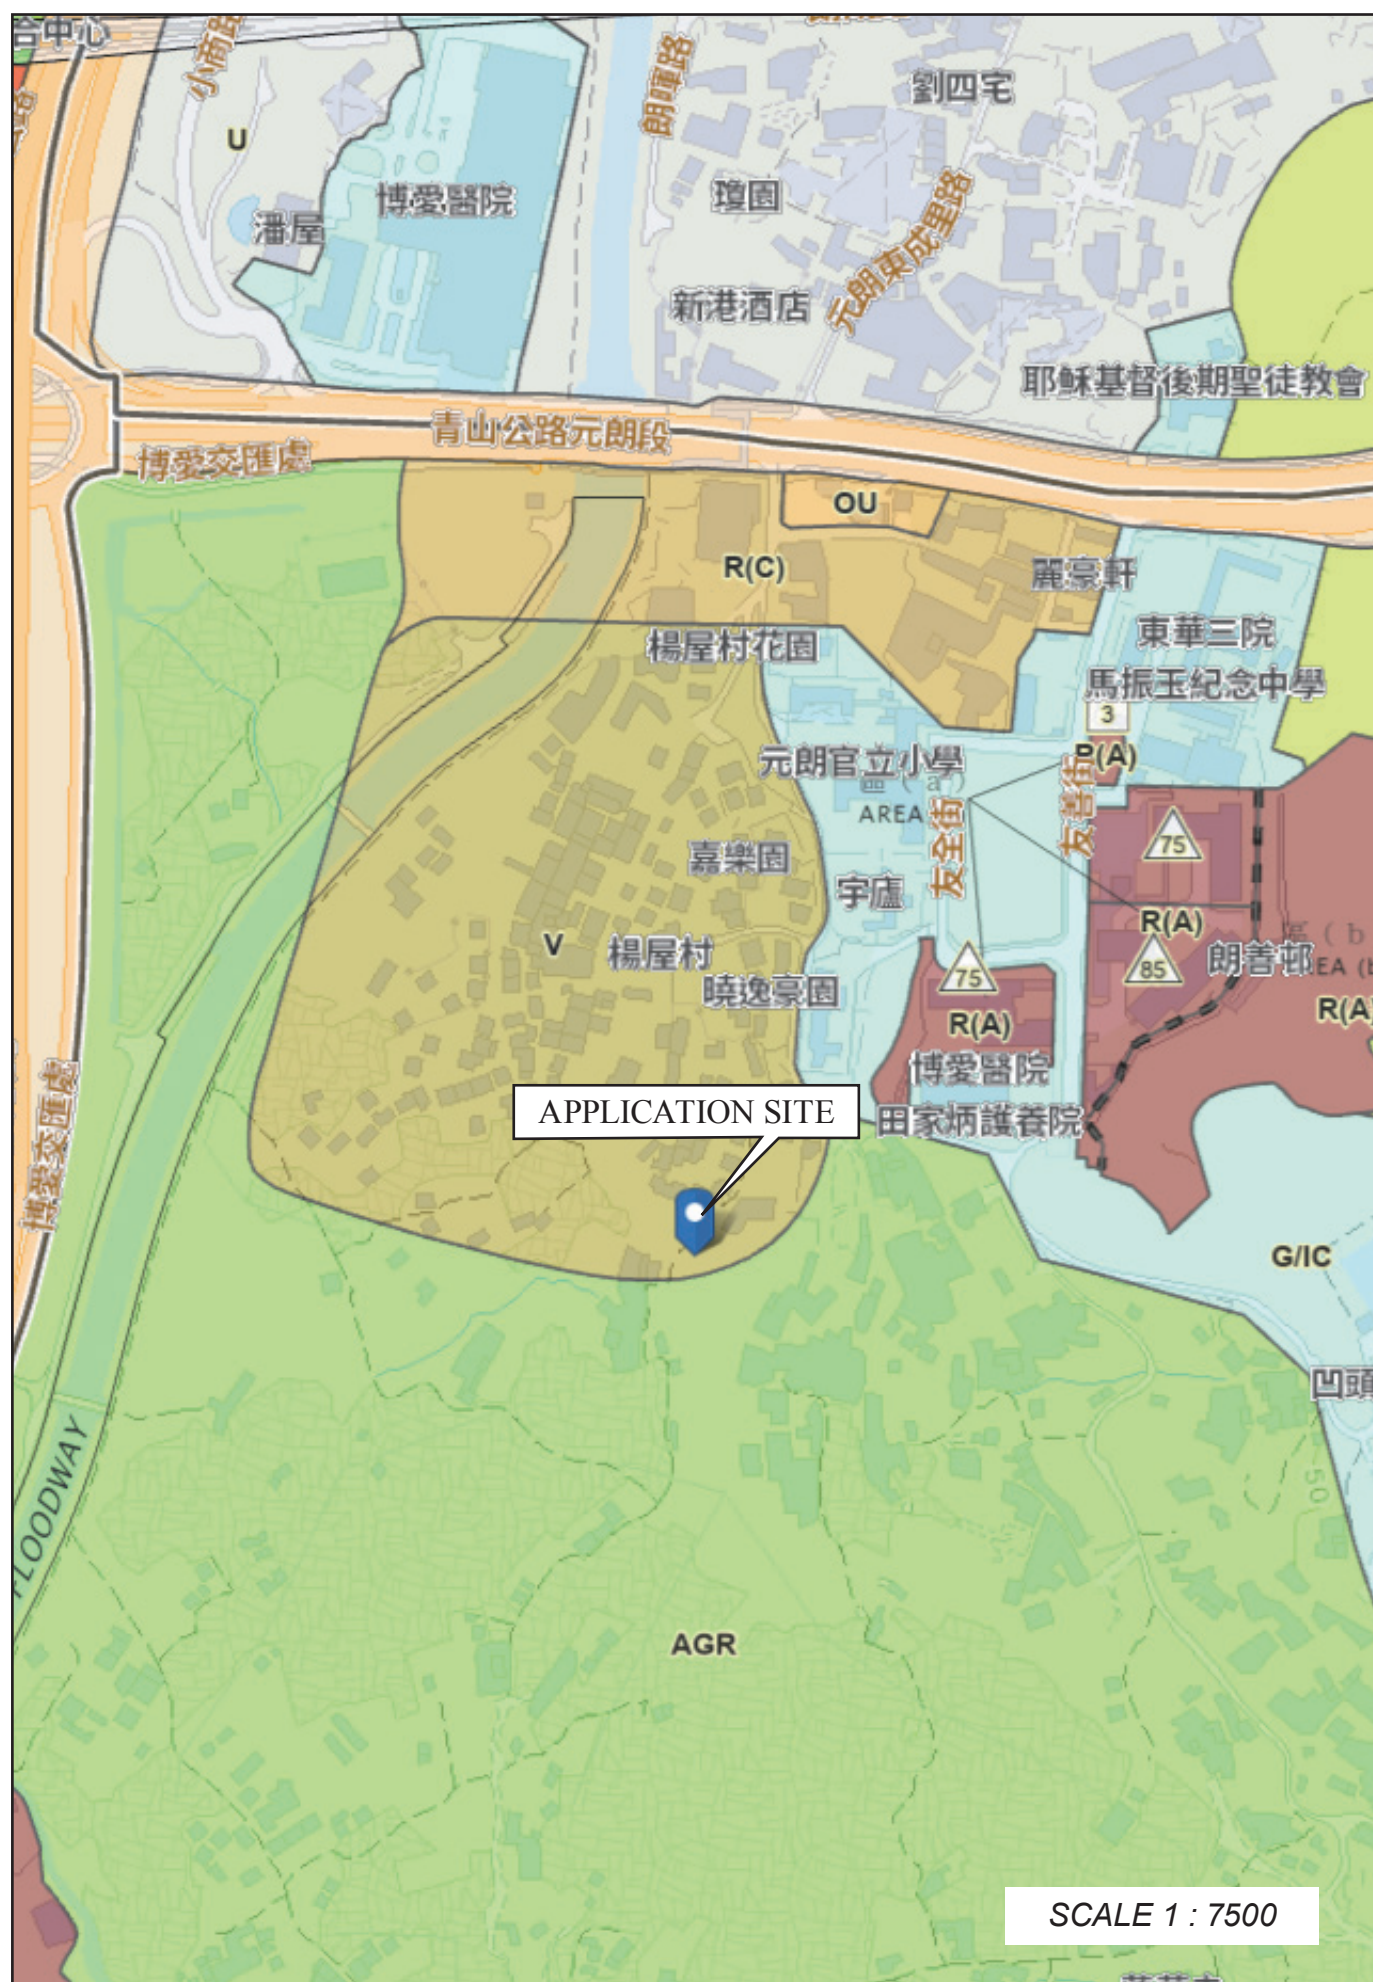


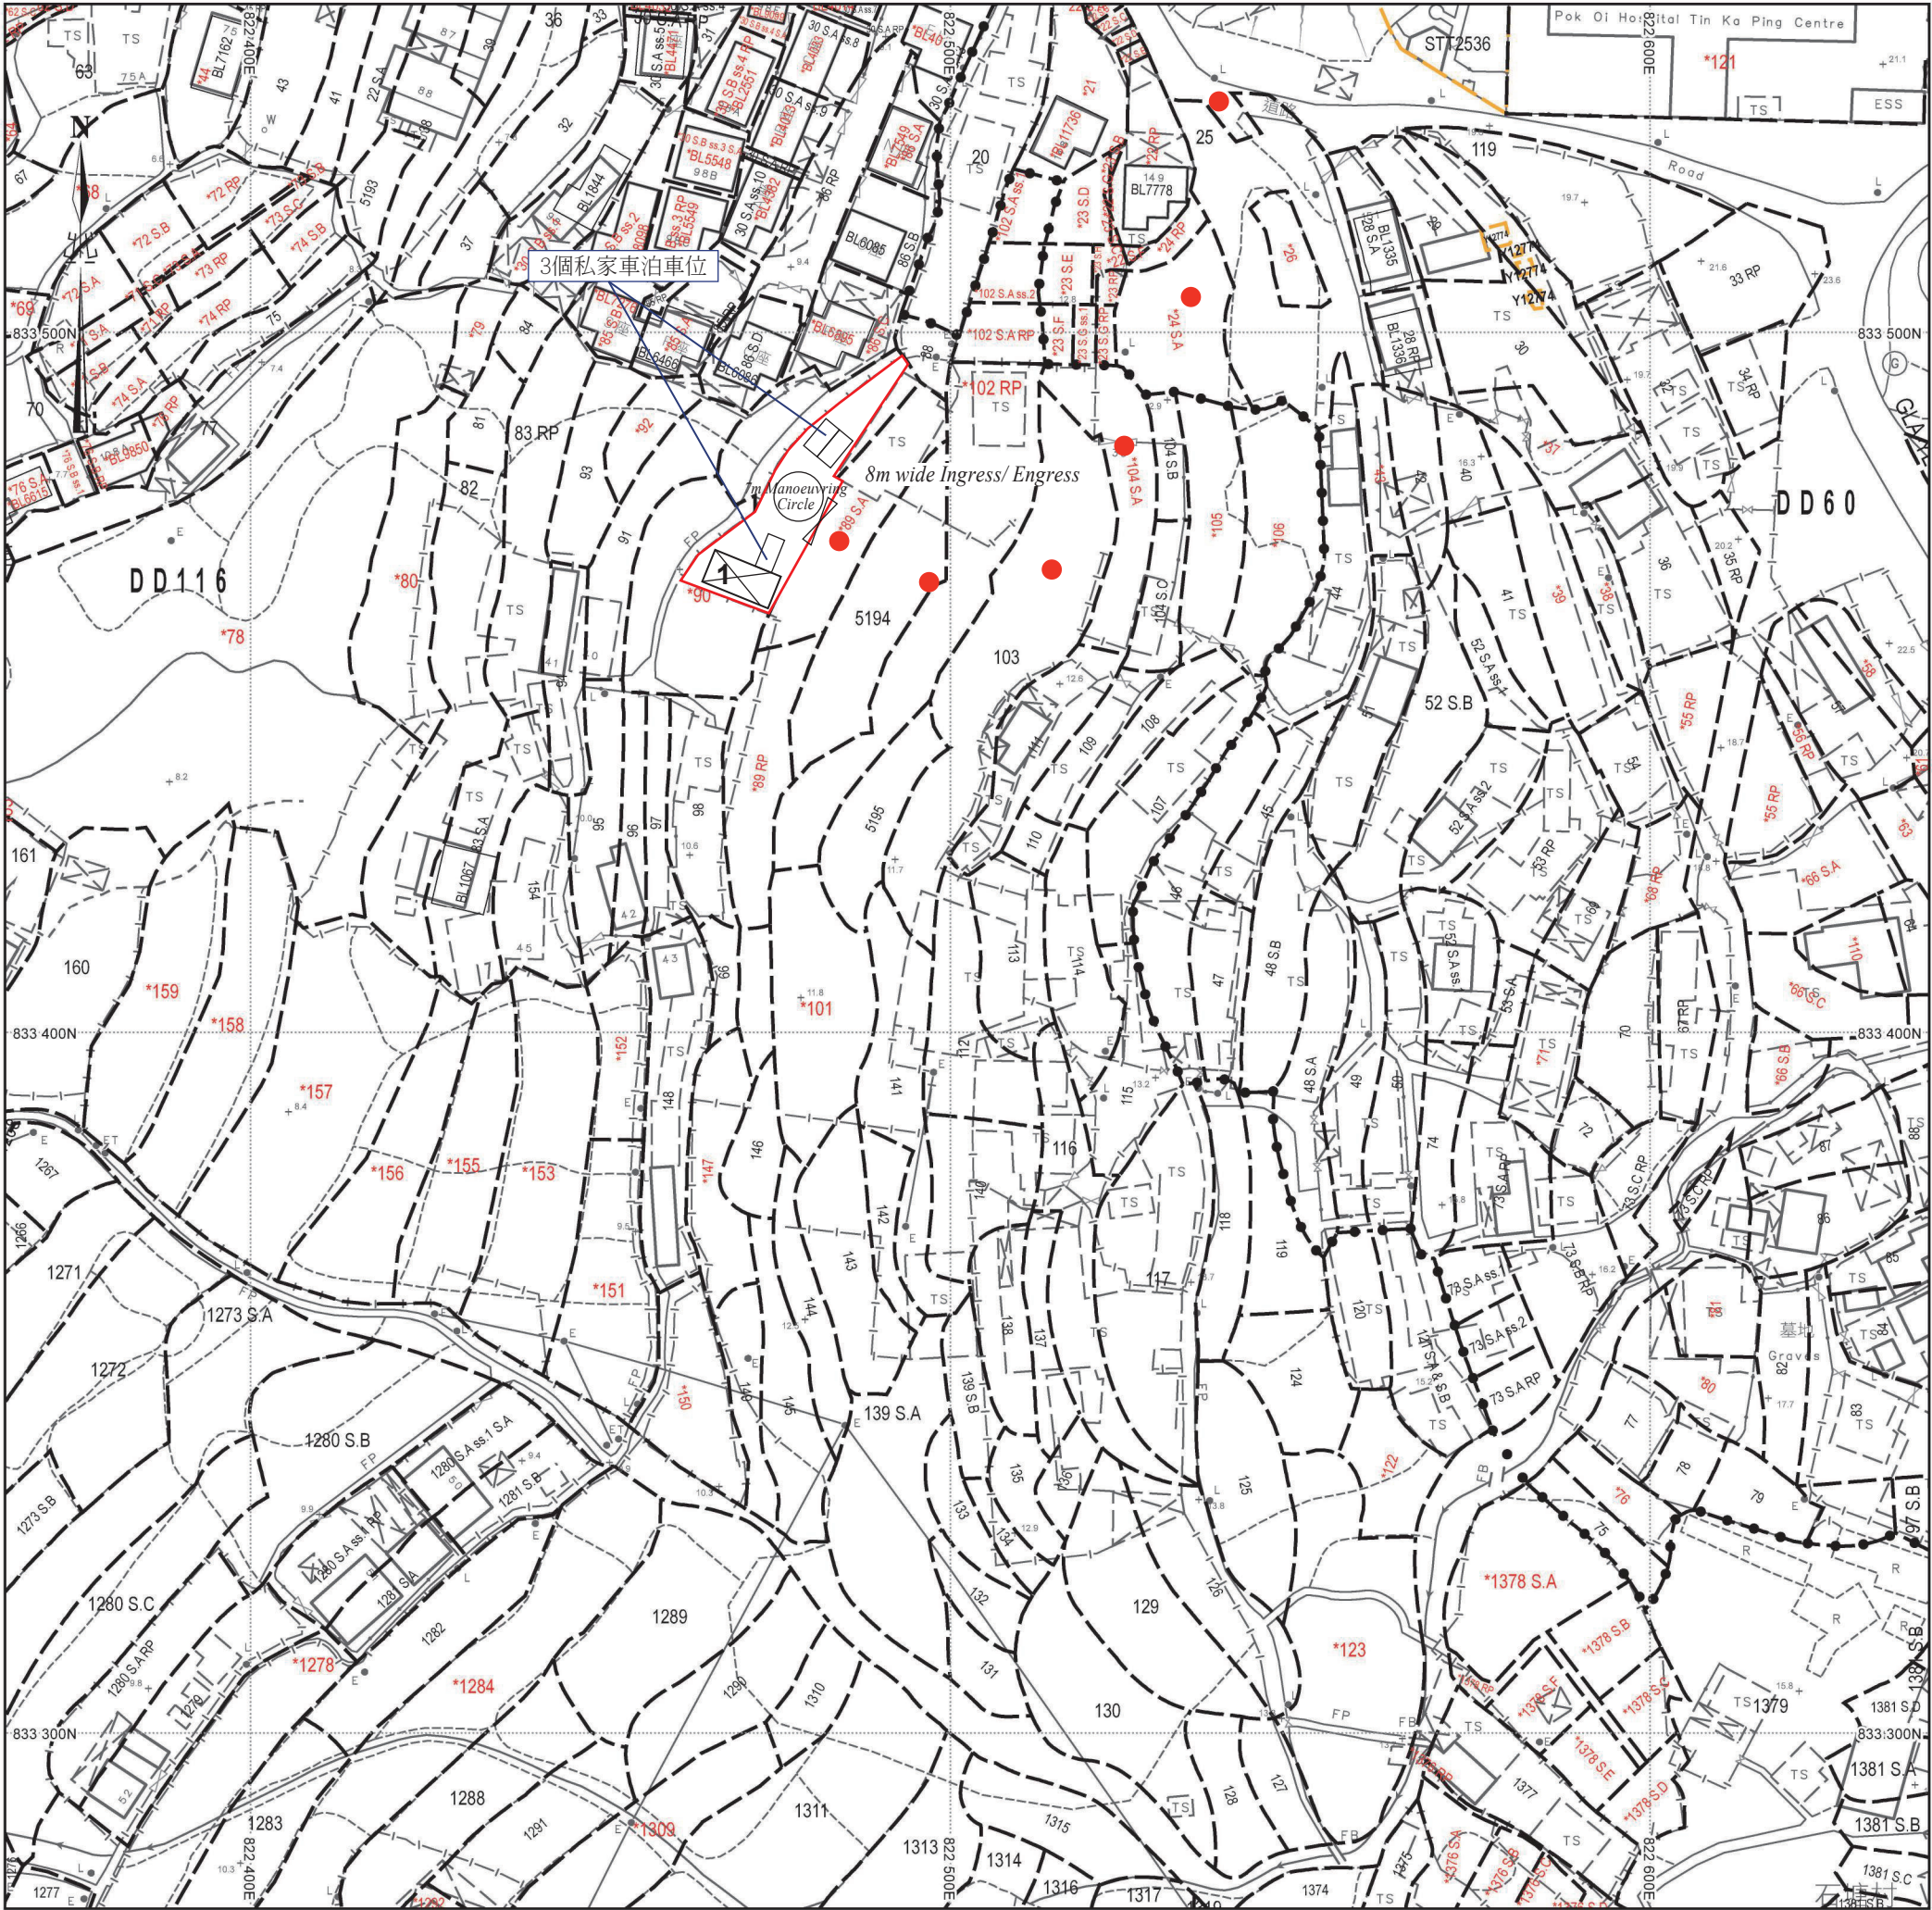

場地設計圖

構築物(1)
用途: 商店及洗手間
建築物料: 以金屬搭建
高度: 約6米
層數: 1層
面積: 約50平方米
總樓面面積: 約50平方米

● ● ● 行車路線
SCALE 1 : 1000

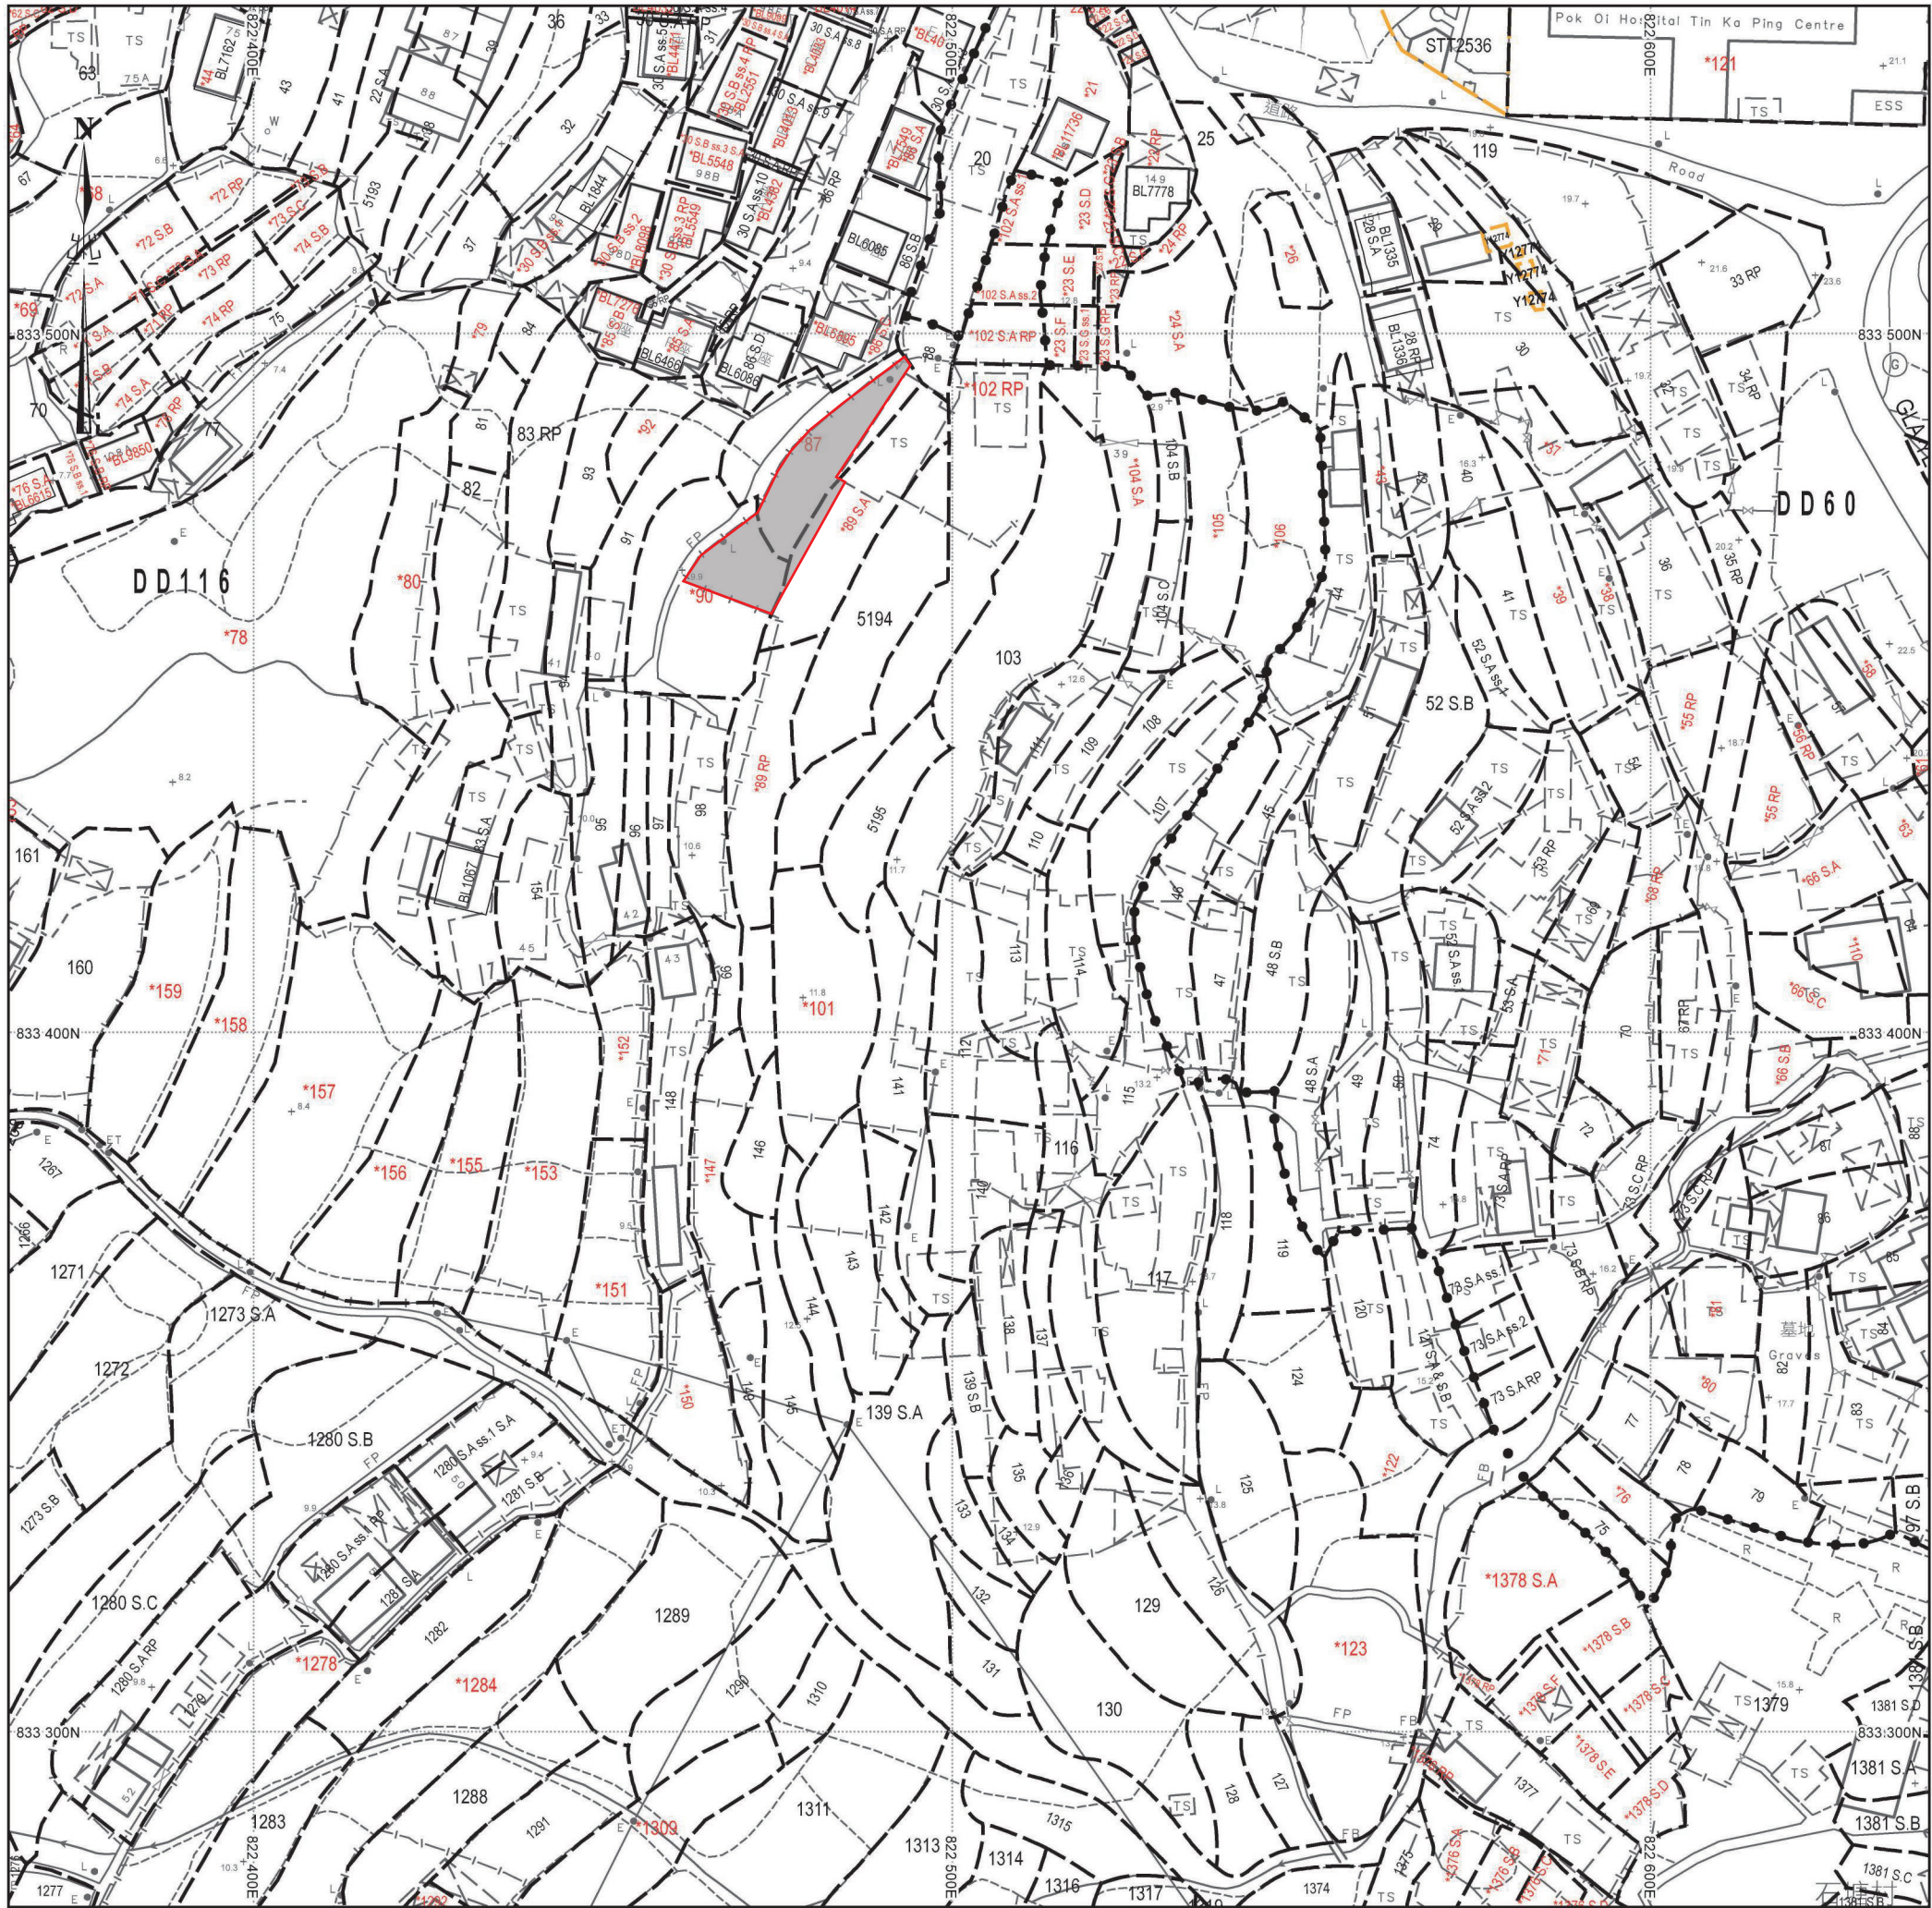

填土位置圖

填土面積：約337平方米
厚度：約0.2米
填土物料：混凝土及泥土

■ 填土位置

SCALE 1 : 1000