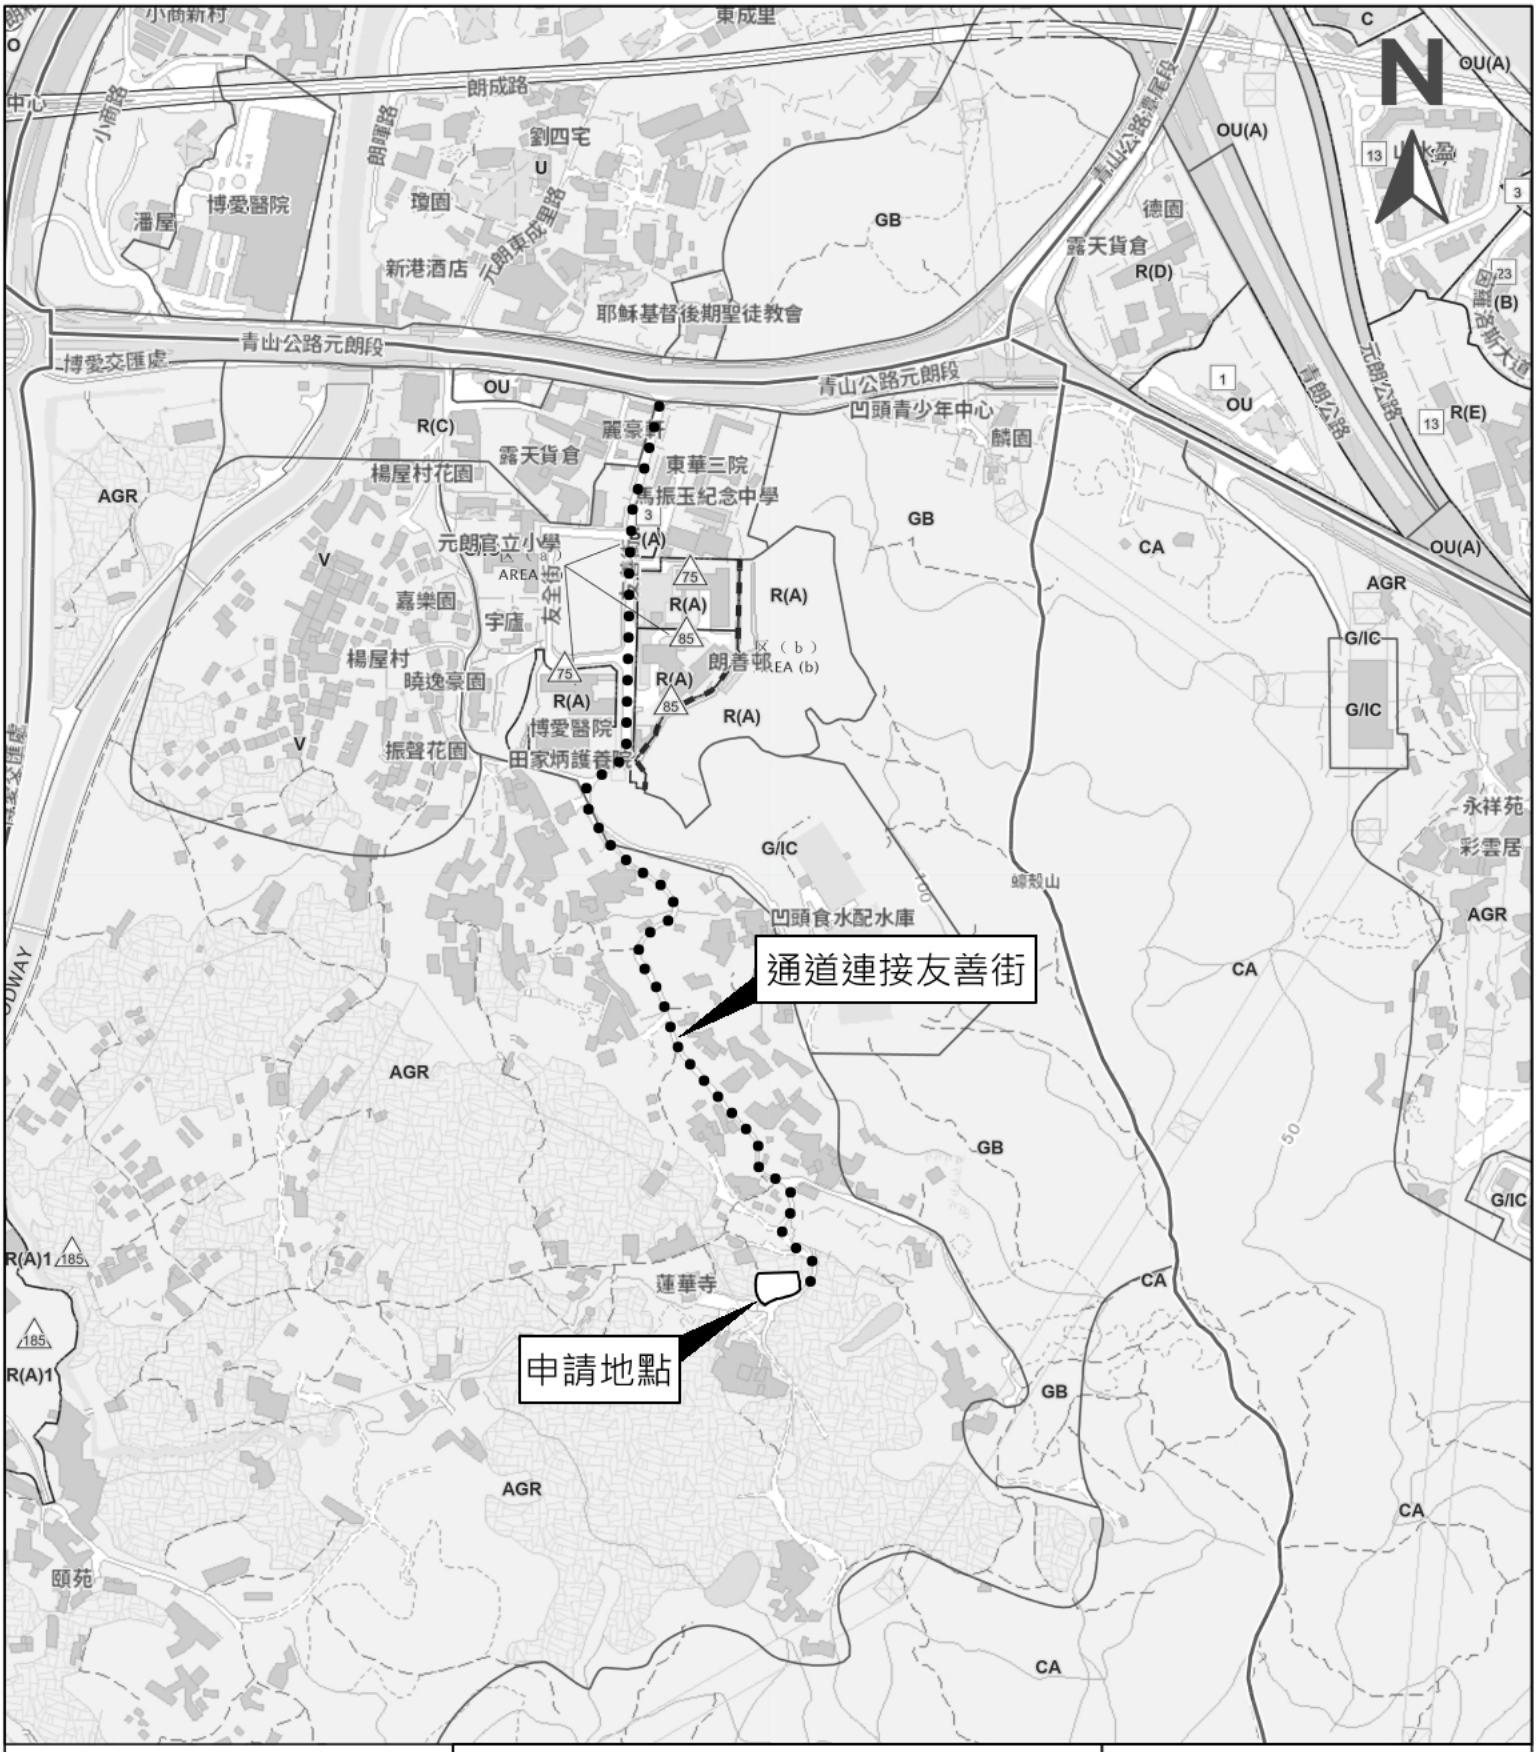


圖則

申請地點

通道連接友善街

位置圖


新界元朗凹頭石塘村丈量約份第116約地段第1476號(部分)及第1477號(部分)

0 170 340 510m

擬議臨時公眾停車場(只限私家車及輕型貨車)及相關填土工程(為期三年)

大棠分區計劃大綱核准圖 S/YL-TT/20

「農業」地帶

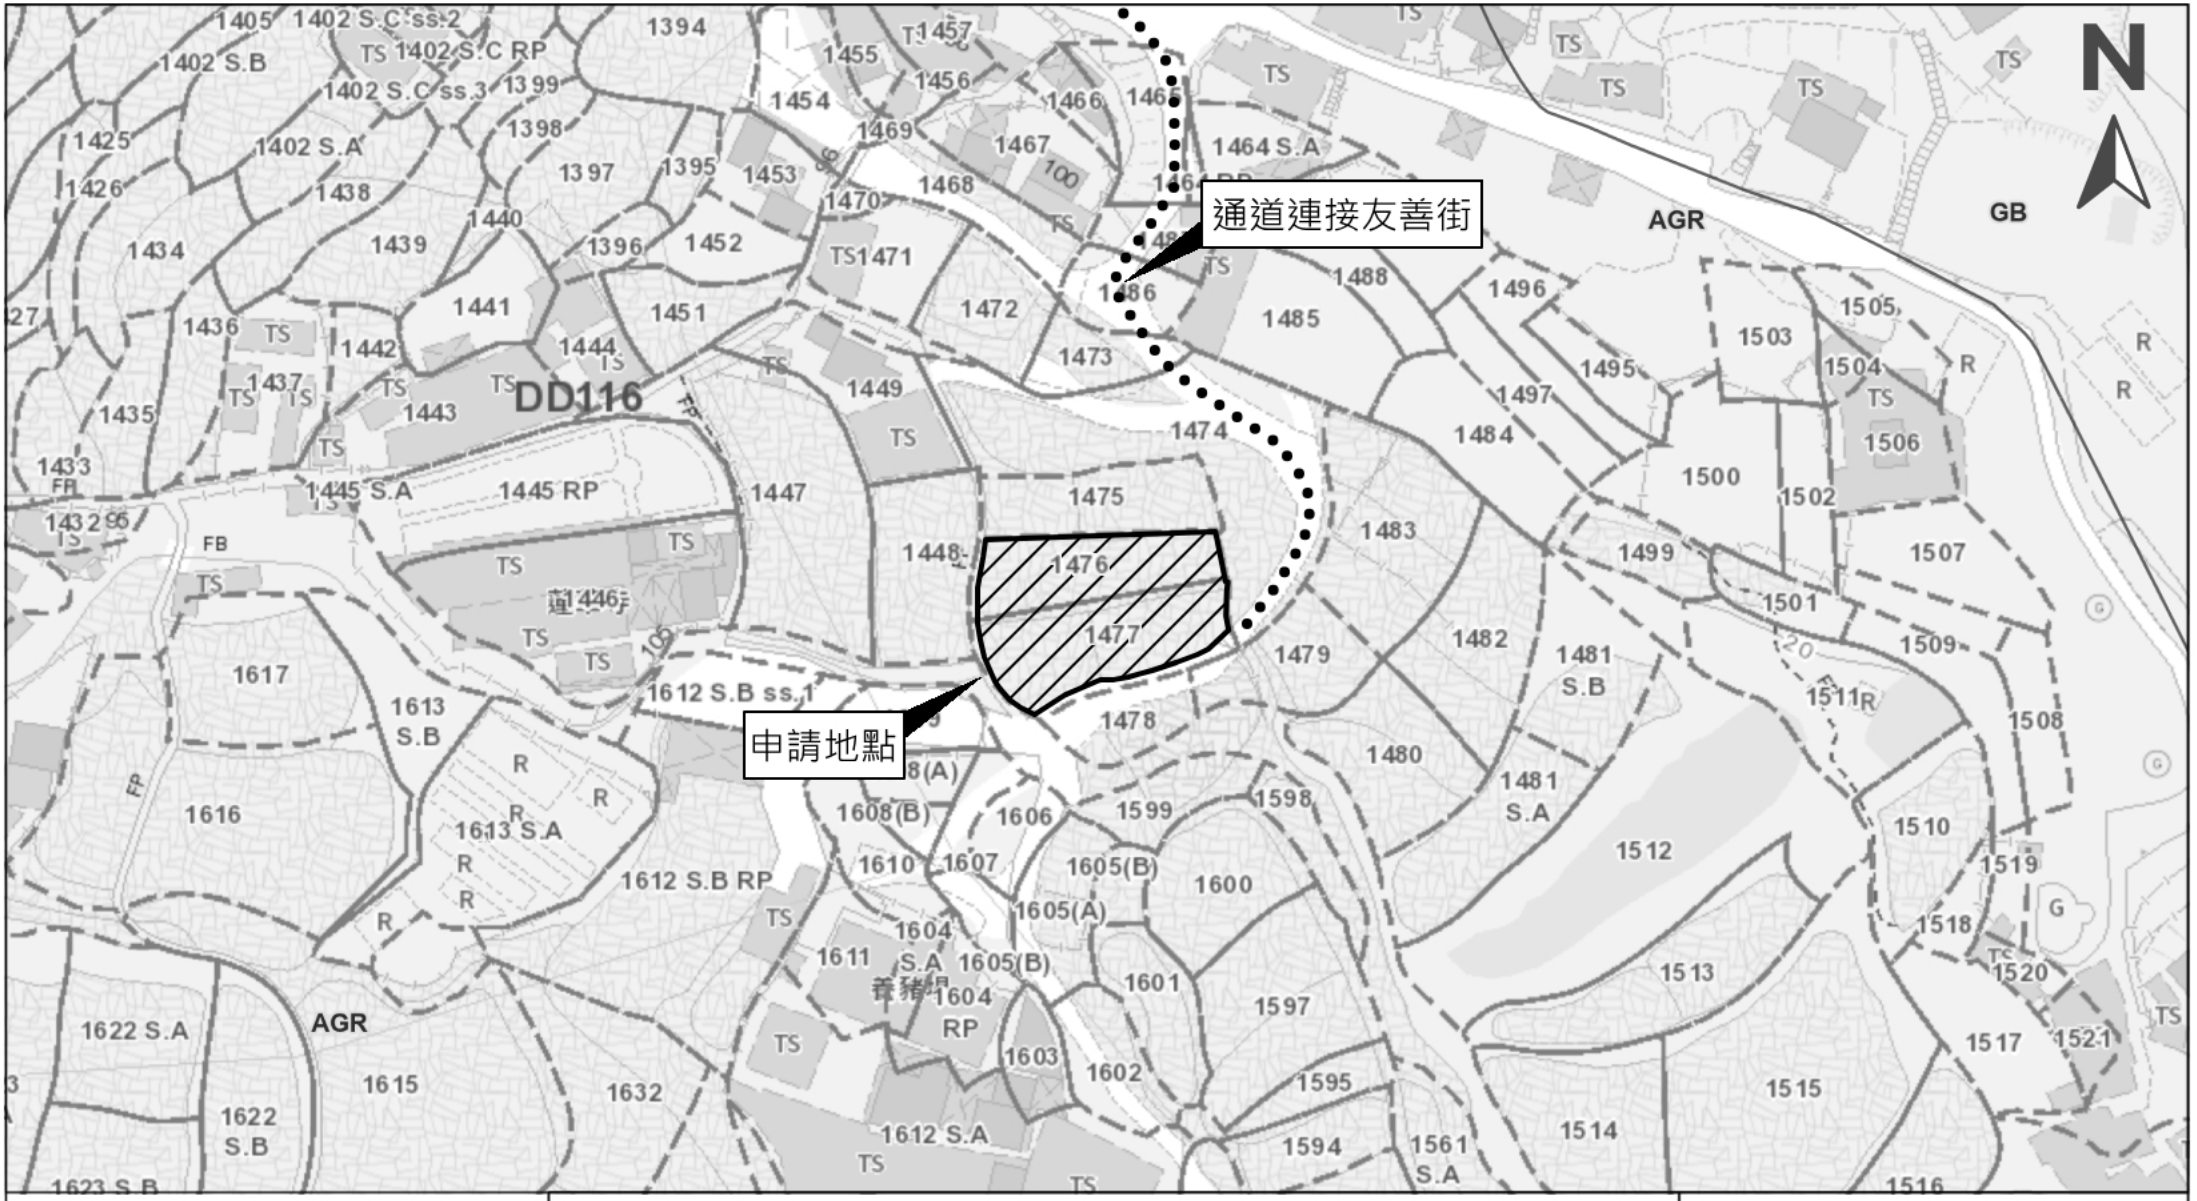

圖則

申請地點

通道連接友善街

地段圖

新界元朗凹頭石塘村丈量約份第116約地段第1476號(部分)及第1477號(部分)


0 0.04 0.08 0.12km

擬議臨時公眾停車場(只限私家車及輕型貨車)及相關填土工程(為期三年)

大棠分區計劃大綱核准圖 S/YL-TT/20

「農業」地帶

N

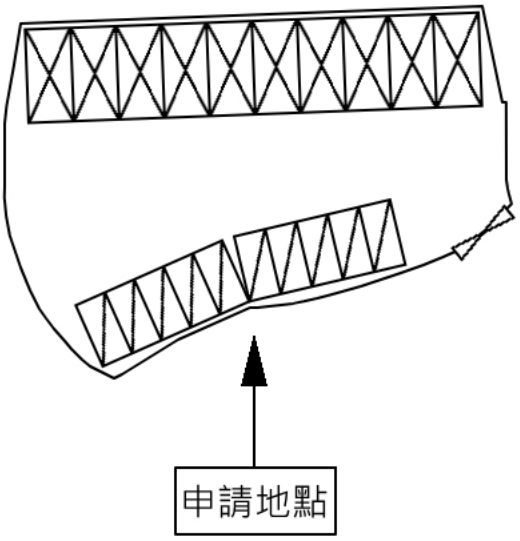

圖則

私家車停車位
長5米×寬2.5米

輕型貨車停車位
長7米×寬3.5米

出入口
寬約5米

布局設計圖

新界元朗凹頭石塘村丈量約份第116約地段第1476號(部分)及第1477號(部分)

0 10 20 30m


擬議臨時公眾停車場(只限私家車及輕型貨車)及相關填土工程(為期三年)

大棠分區計劃大綱核准圖
S/YL-TT/20

「農業」地帶

N

擬在申請地點內鋪設約0.3米的混凝土以平整地面，面積約795.25平方米。

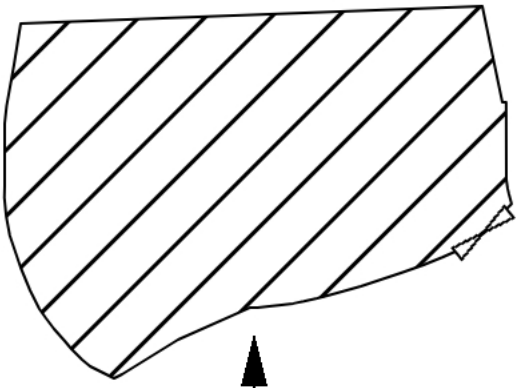

申請地點

圖則

申請地點

填土範圍

填土範圍圖

新界元朗凹頭石塘村丈量約份第116約地段第1476號(部分)及第1477號(部分)

0 10 20 30m

擬議臨時公眾停車場(只限私家車及輕型貨車)及相關填土工程(為期三年)

大棠分區計劃大綱核准圖 S/YL-TT/20

「農業」地帶