
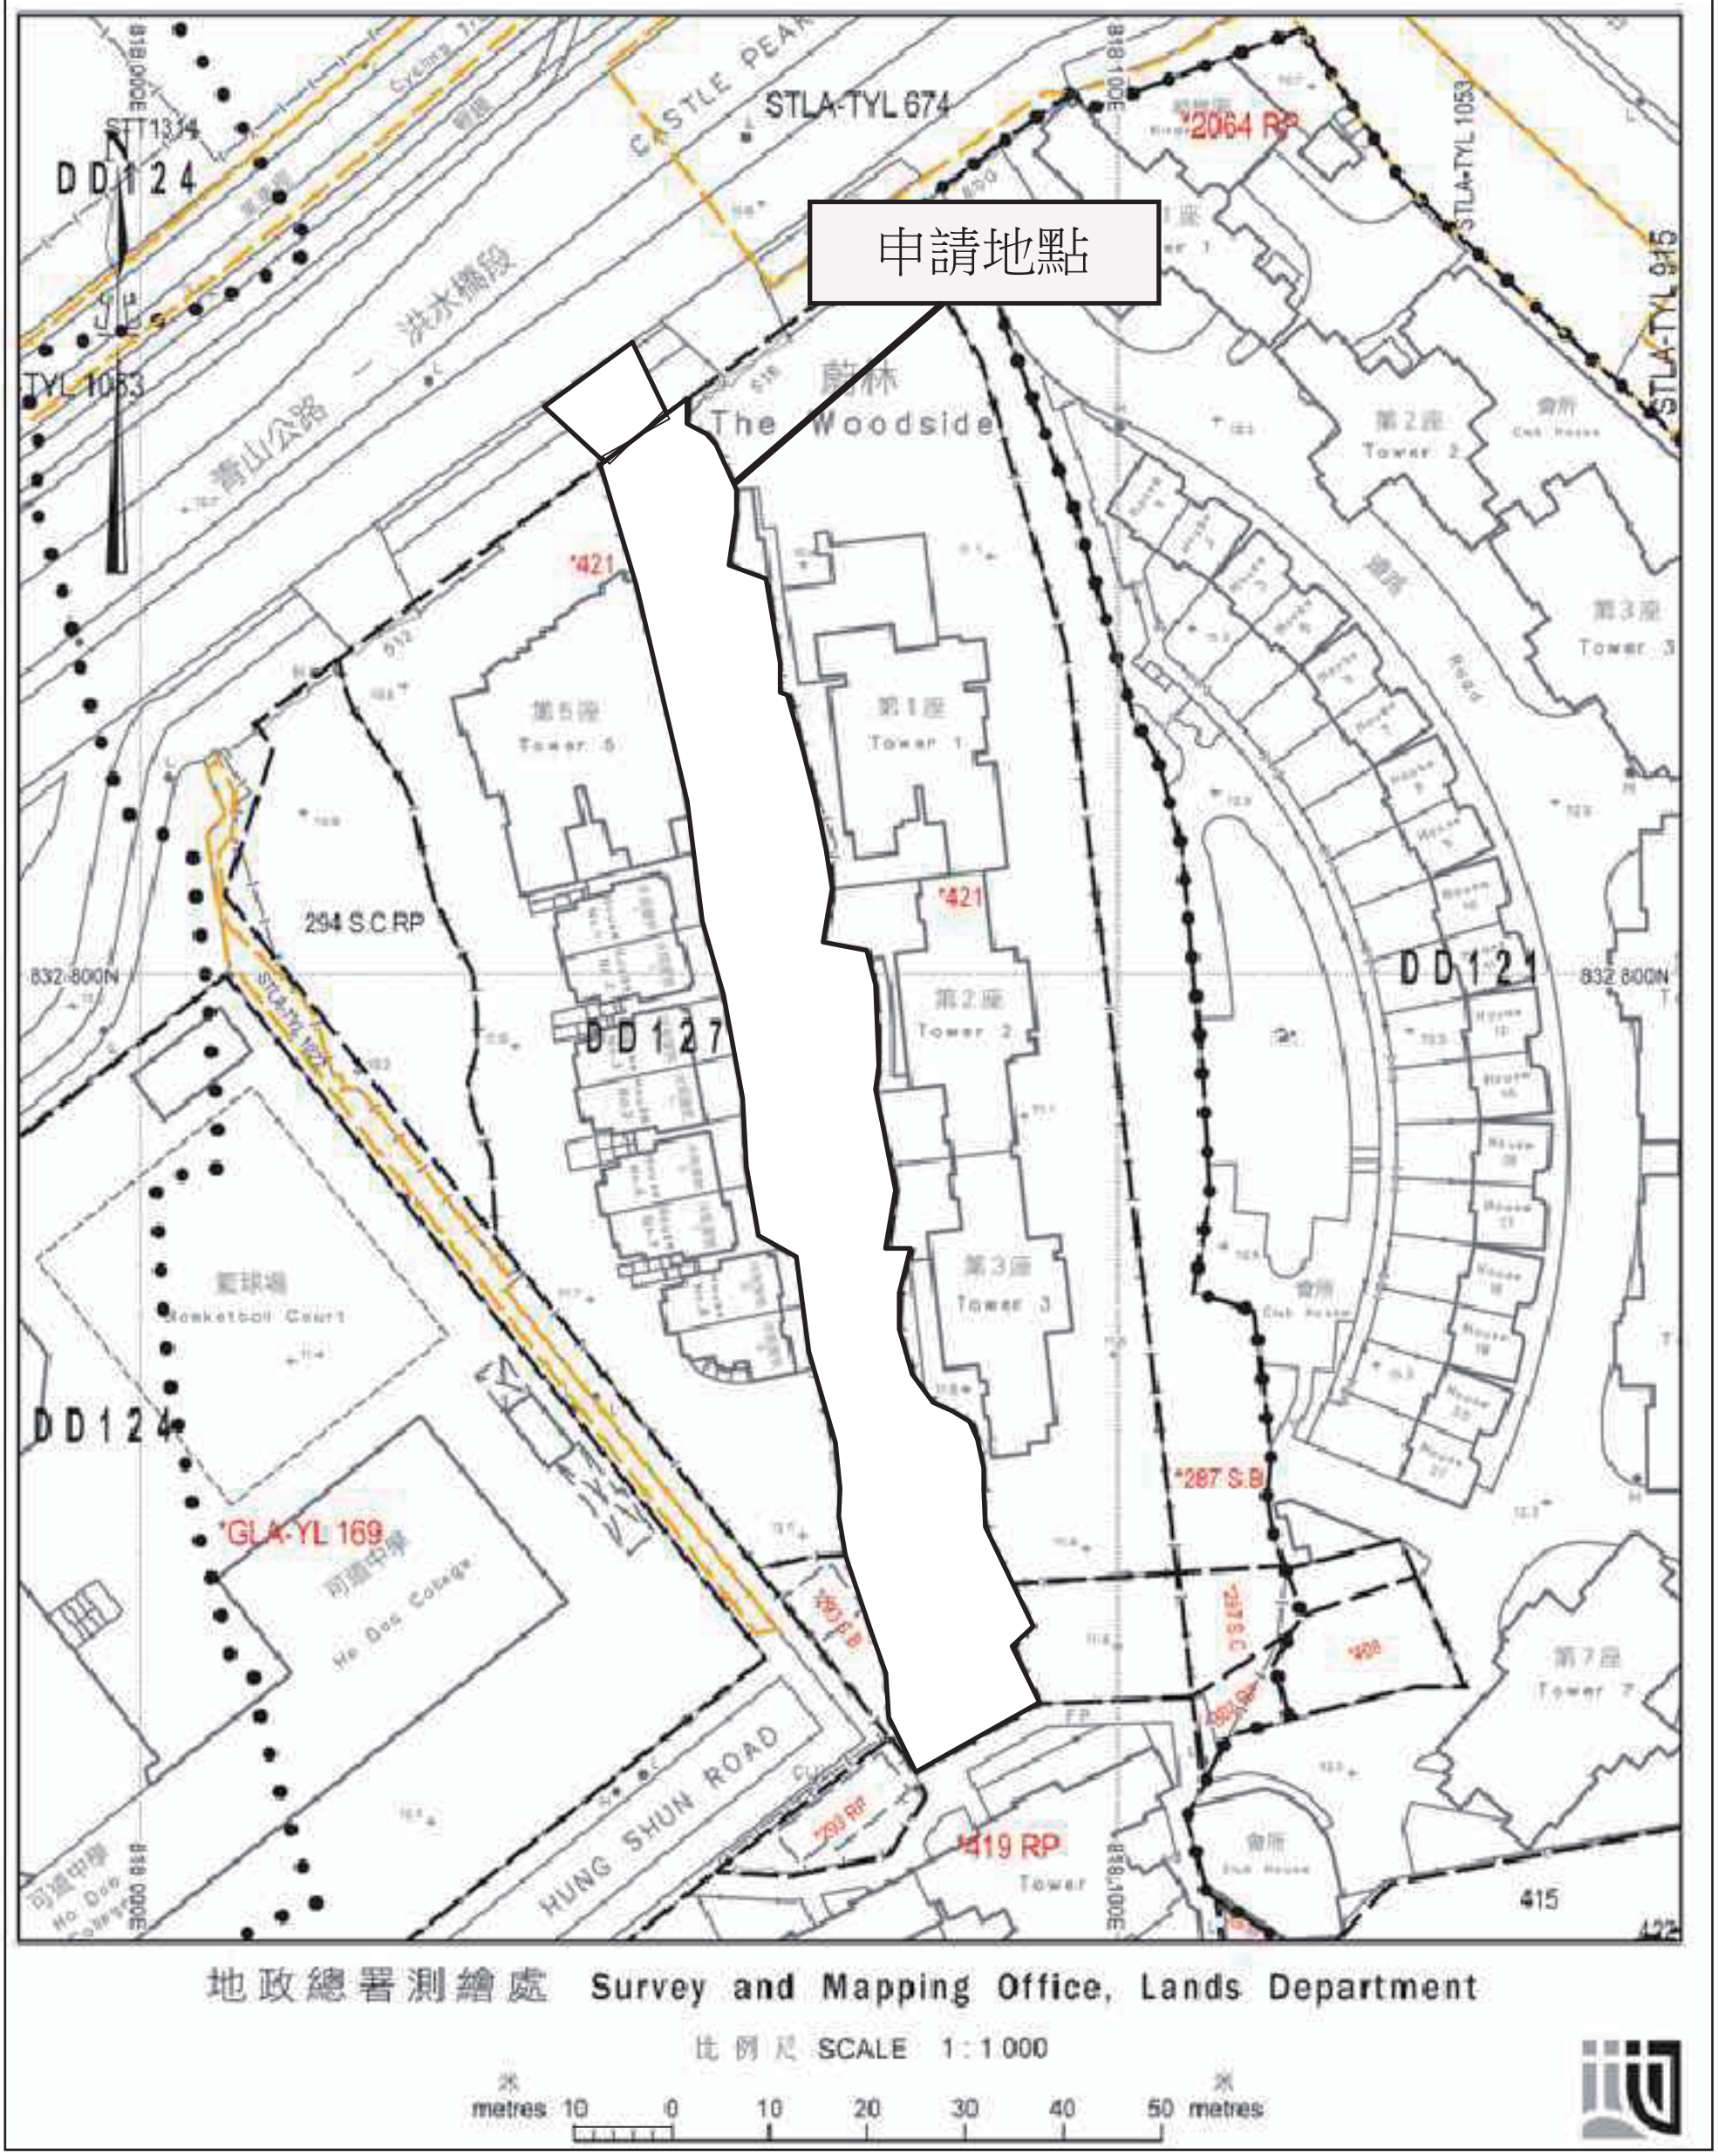



Project 項目名稱 : 新界元朗洪水橋丈量約份第127約地段第289號餘段及毗鄰政府土地	Remarks 備註 :		Scale 比例 : 1 : 1000
	Drawing Title 圖紙標題 : 位置圖	Drawing No 圖紙號 : 圖 1	FiBi International Project Consultancy Co. Limited

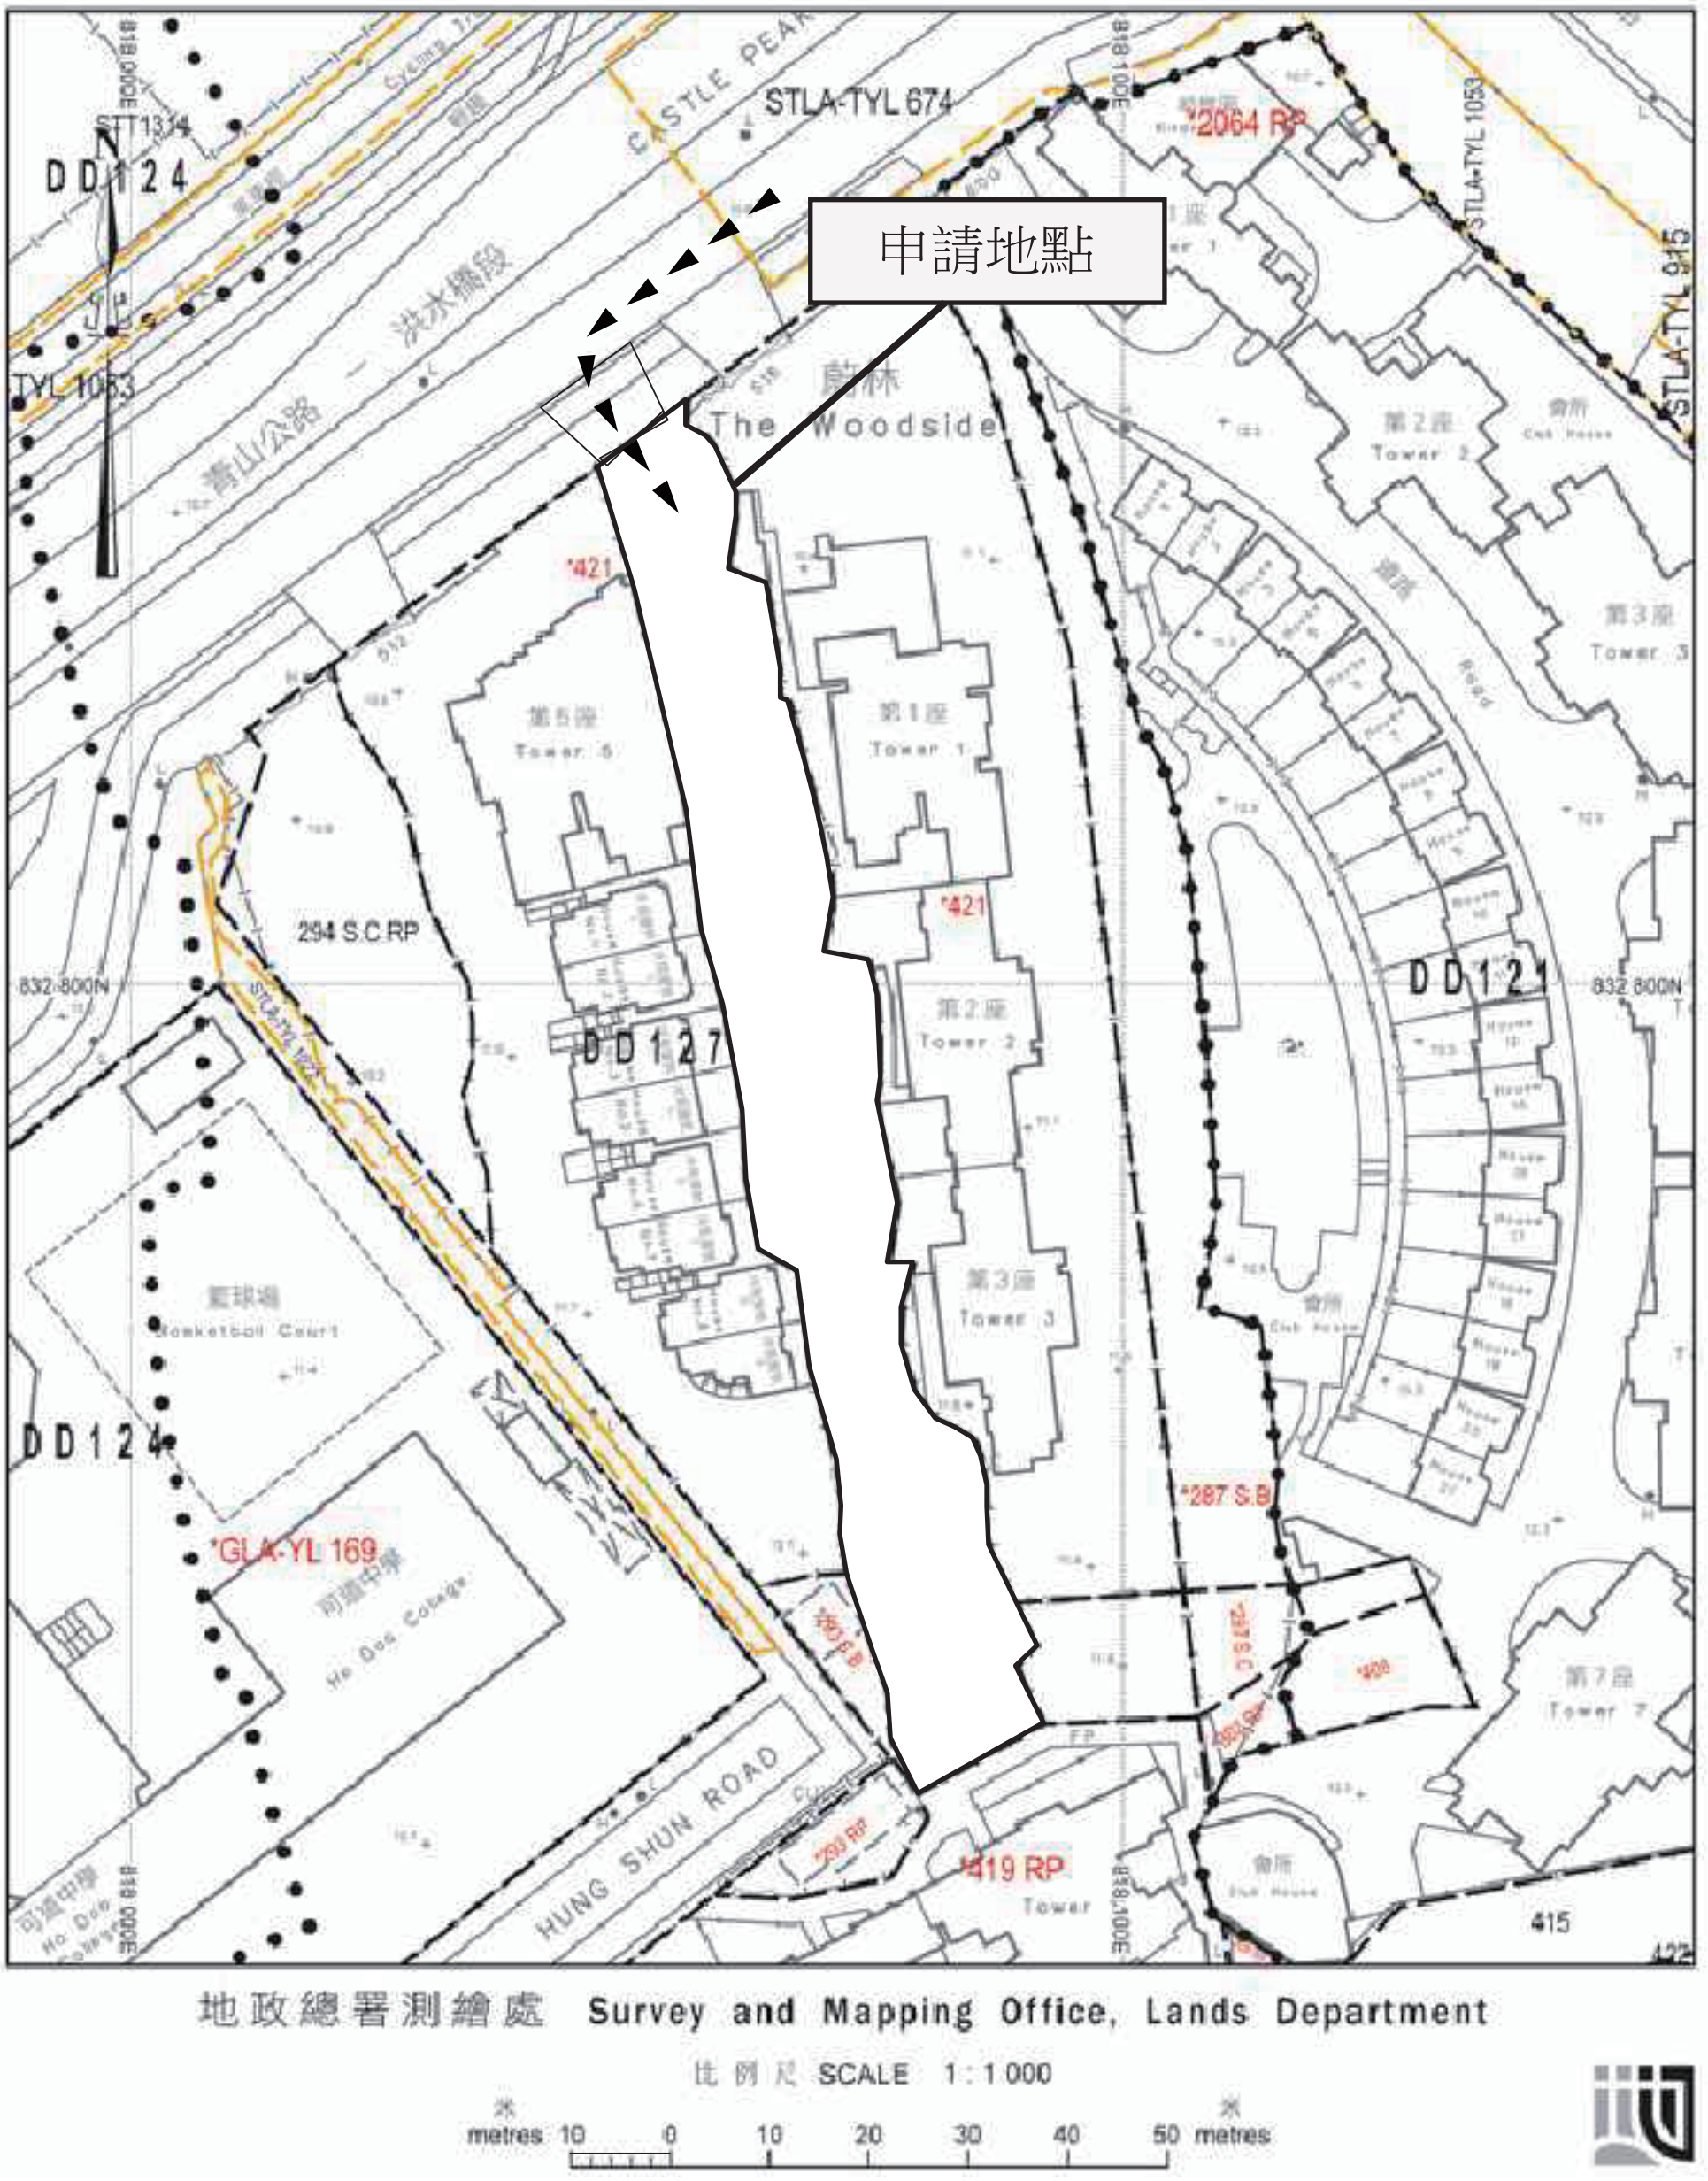

Project 項目名稱 : 新界元朗洪水橋丈量約份第127約地段第289號餘段及毗鄰政府土地	Remarks 備註 : ► ► ► 由青山公路(洪水橋段)經直達申請地點		
	Drawing Title 圖紙標題 : 車輛通道圖	Drawing No 圖紙號 : 圖3	FiBi International Project Consultancy Co. Limited

申請地點內設有5個構築物 :

構築物	總佔地面積	總樓面面積	佈置	用途
A(1層)	36平方米	36平方米	座地不高於3米	密封收費亭,辦公室,電錶房及存物室
B(1層)	175平方米	175平方米	座地不高於3米	不密封車頂
C(1層)	175平方米	175平方米	座地不高於3米	不密封車頂
D(1層)	62.5平方米	62.5平方米	座地不高於3米	不密封車頂
	448.5平方米	448.5平方米		

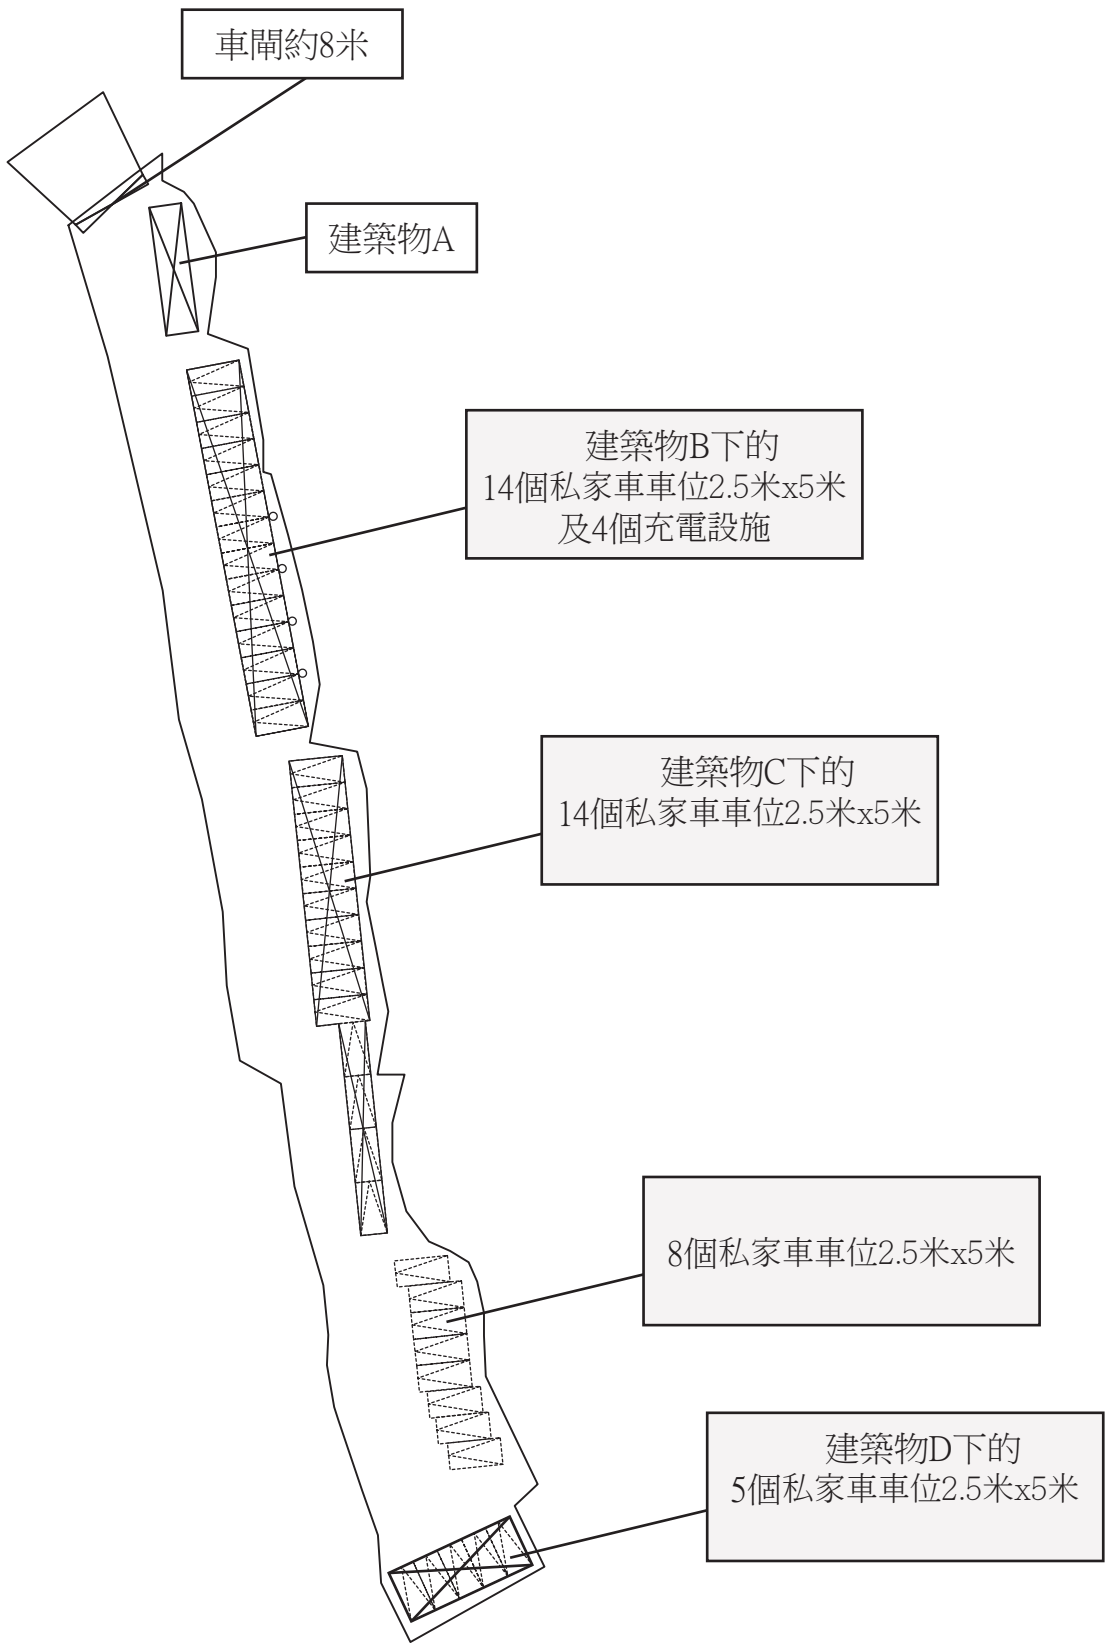

Project 項目名稱 :

新界元朗洪水橋丈量約份第127約地段第289號餘段及毗鄰政府土地

Remarks 備註 : 車閘 車位 上蓋 充電設施

Scale 比例 :


Drawing Title 圖紙標題 :

布局設計圖

Drawing No 圖紙號 :

圖 2

FiBi International Project Consultancy Co. Limited

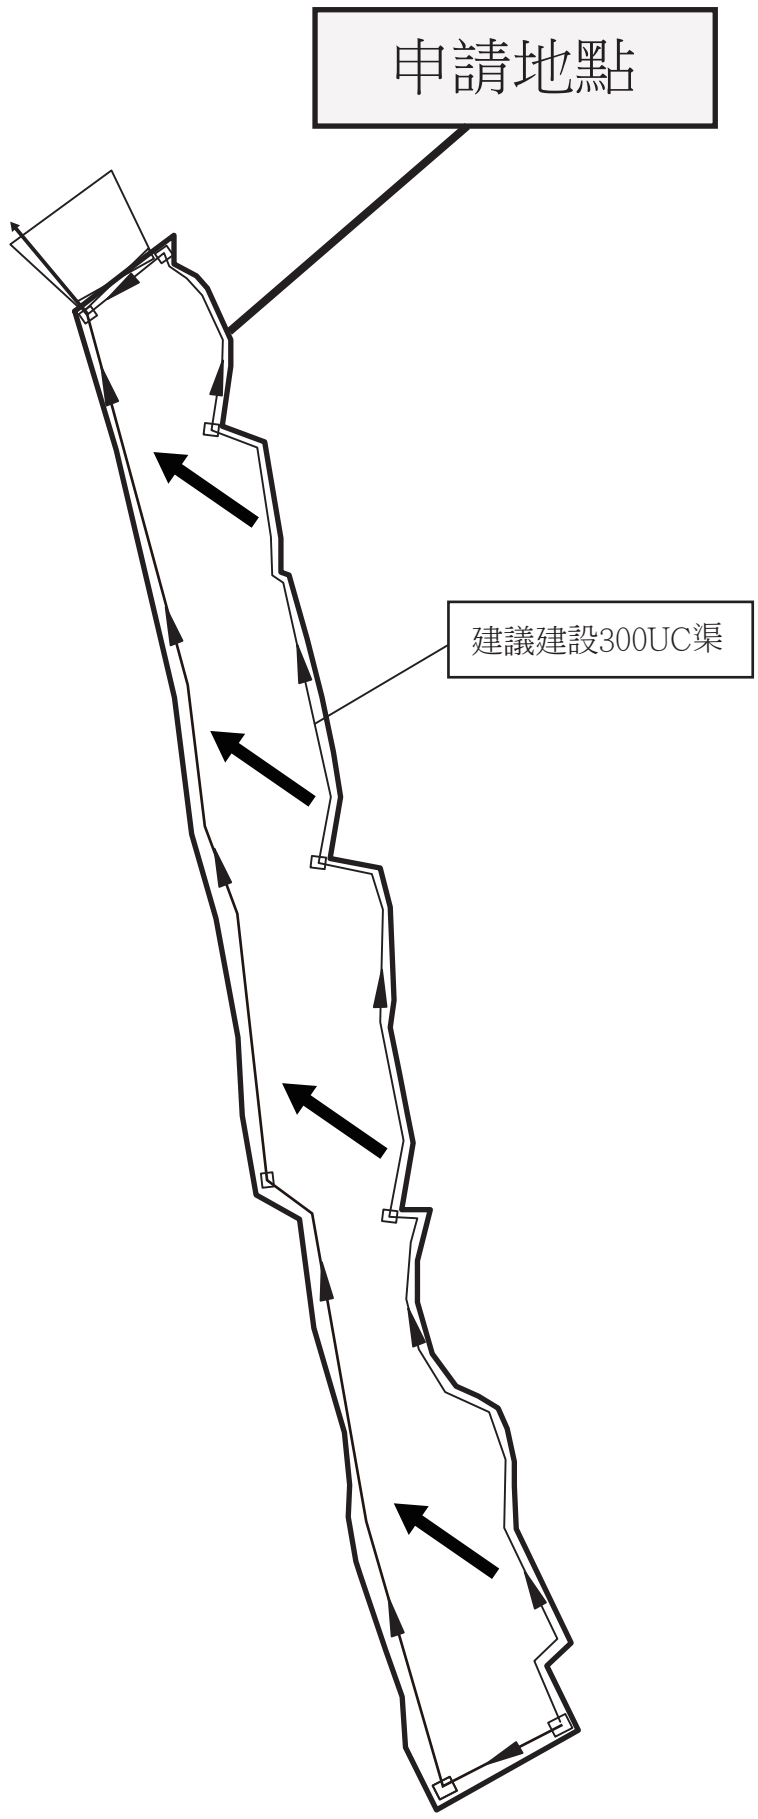

Project 項目名稱 :

新界元朗洪水橋丈量約份第127約地段第289號餘段及毗鄰政府土地

Remarks 備註 : ☐ 集水坑 ➡ 地面流動方向

Scale 比例 :

Drawing Title 圖紙標題 :

排水圖

Drawing No 圖紙號 :

圖4

FiBi International Project Consultancy Co. Limited