


地段索引圖 LOT INDEX PLAN

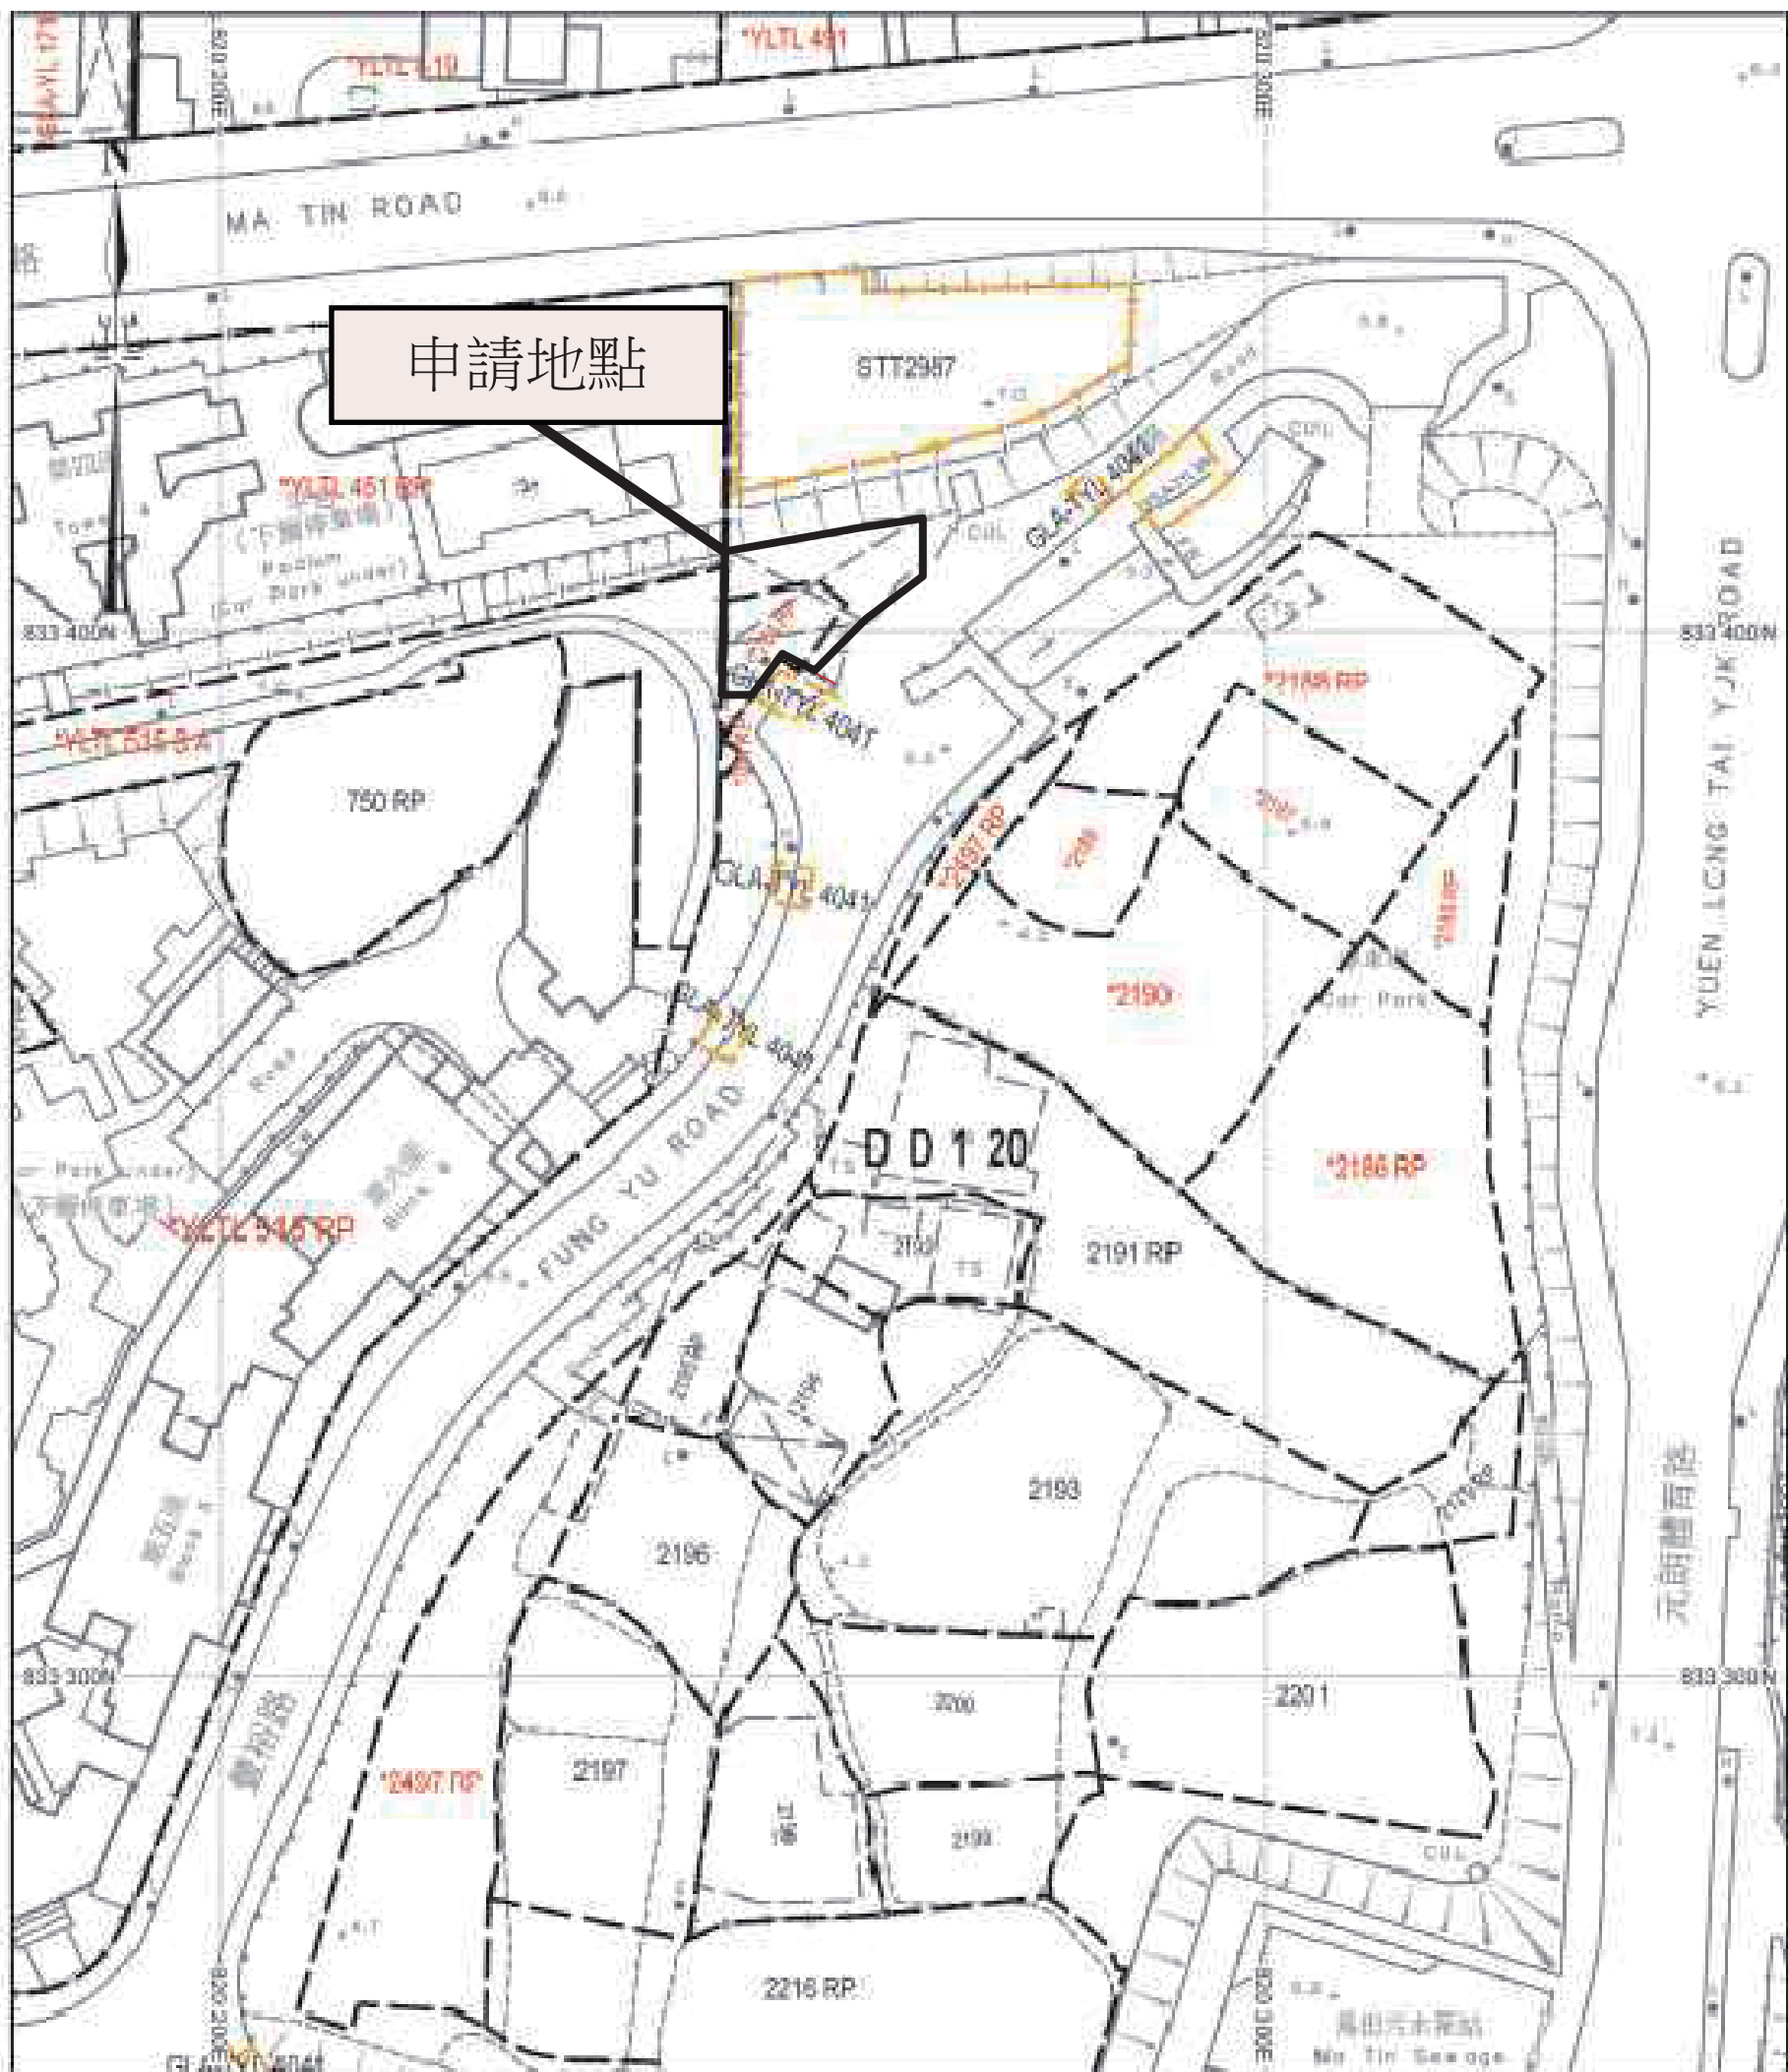

地政總署測繪處

Survey and Mapping Office, Lands Department

比例尺 SCALE 1 : 1 000

metres 10 0 10 20 30 40 50 metres



Project 項目名稱：

丈量約份第120 約地段第764 號餘段(部分)
及毗鄰政府土地

Remarks 備註：

Drawing Title 圖紙標題：

位置圖

Drawing No 圖紙號：

圖 1

Scale 比例：

1 : 1000



FiBi International Project
Consultancy Co. Limited