


申請地點內設有3個構築物：

構築物	總佔地面積	面積	佈置	用途
A單層	153平方米	153平方米	座地不高於4米	汽車美容
B單層	0平方米 (與A簷篷重疊)	40平方米	A簷篷下座地不高於3米	汽車產品
C單層	5.5平方米 (扣除與A簷篷重疊部份)	25平方米	A簷篷下座地不高於3米	員工休息室、客人會議室 及洗手間

總樓面面積 158.5平方米 (扣除重疊A簷篷面積)

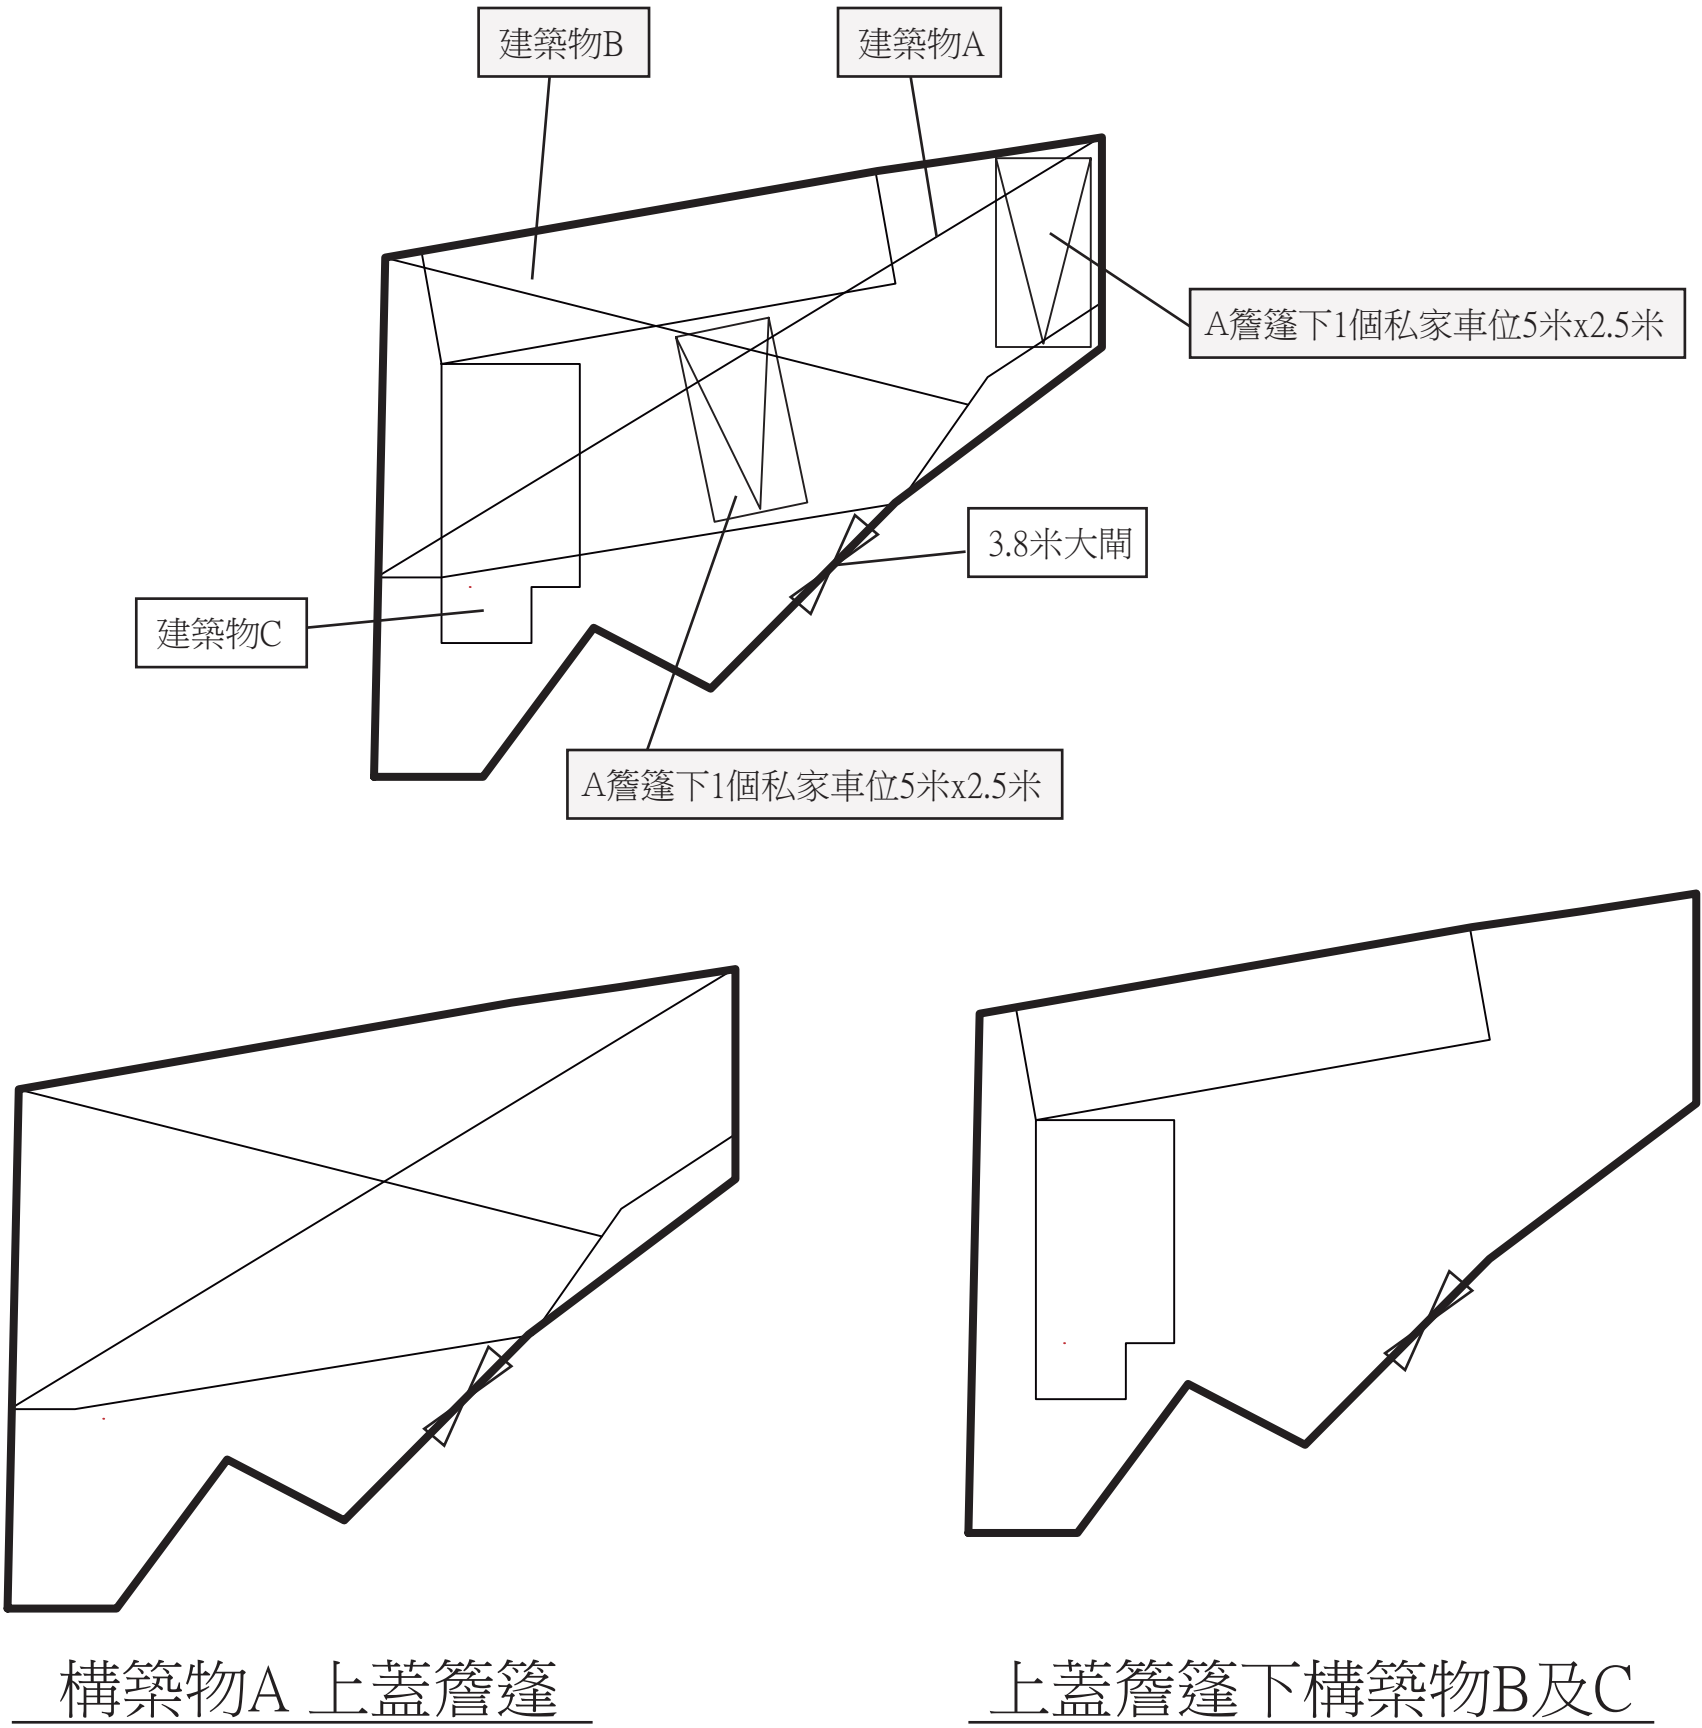

Project 項目名稱： 丈量約份第120 約地段第764 號餘段(部分) 及毗鄰政府土地	Remarks 備註：  Ingress/Egress		Scale 比例： 1 : 200
	Drawing Title 圖紙標題： 布局設計圖	Drawing No 圖紙號： 圖 2	 FiBi International Project Consultancy Co. Limited