

From: tpbbpd/PLAND <tpbbpd@pland.gov.hk>
Sent: Monday, November 10, 2025 11:10 AM
To: tmylwdpo_pd/PLAND <tmylwdpo@pland.gov.hk>
Cc: Kiff Kit Fu YIU/PLAND <kkfyiu@pland.gov.hk>
Subject: Fw: 回覆有關A/YL/330運輸署意見

From: [REDACTED]
Sent: Monday, November 10, 2025 11:09 AM
To: tpbbpd/PLAND <tpbbpd@pland.gov.hk>
Subject: 回覆有關A/YL/330運輸署意見


申請地點內設有3個構築物：

構築物	總佔地面積	面積	佈置	用途
A單層	153平方米	153平方米	座地不高於4米	上蓋簷篷,汽車美容
B單層	0平方米 (與A簷篷重疊)	40平方米	A簷篷下座地不高於3米	汽車產品
C單層	5.5平方米 (扣除與A簷篷重疊部份)	25平方米	A簷篷下座地不高於3米	員工休息室、客人會議室 及洗手間


總樓面面積 158.5平方米 (扣除重疊A簷篷面積)

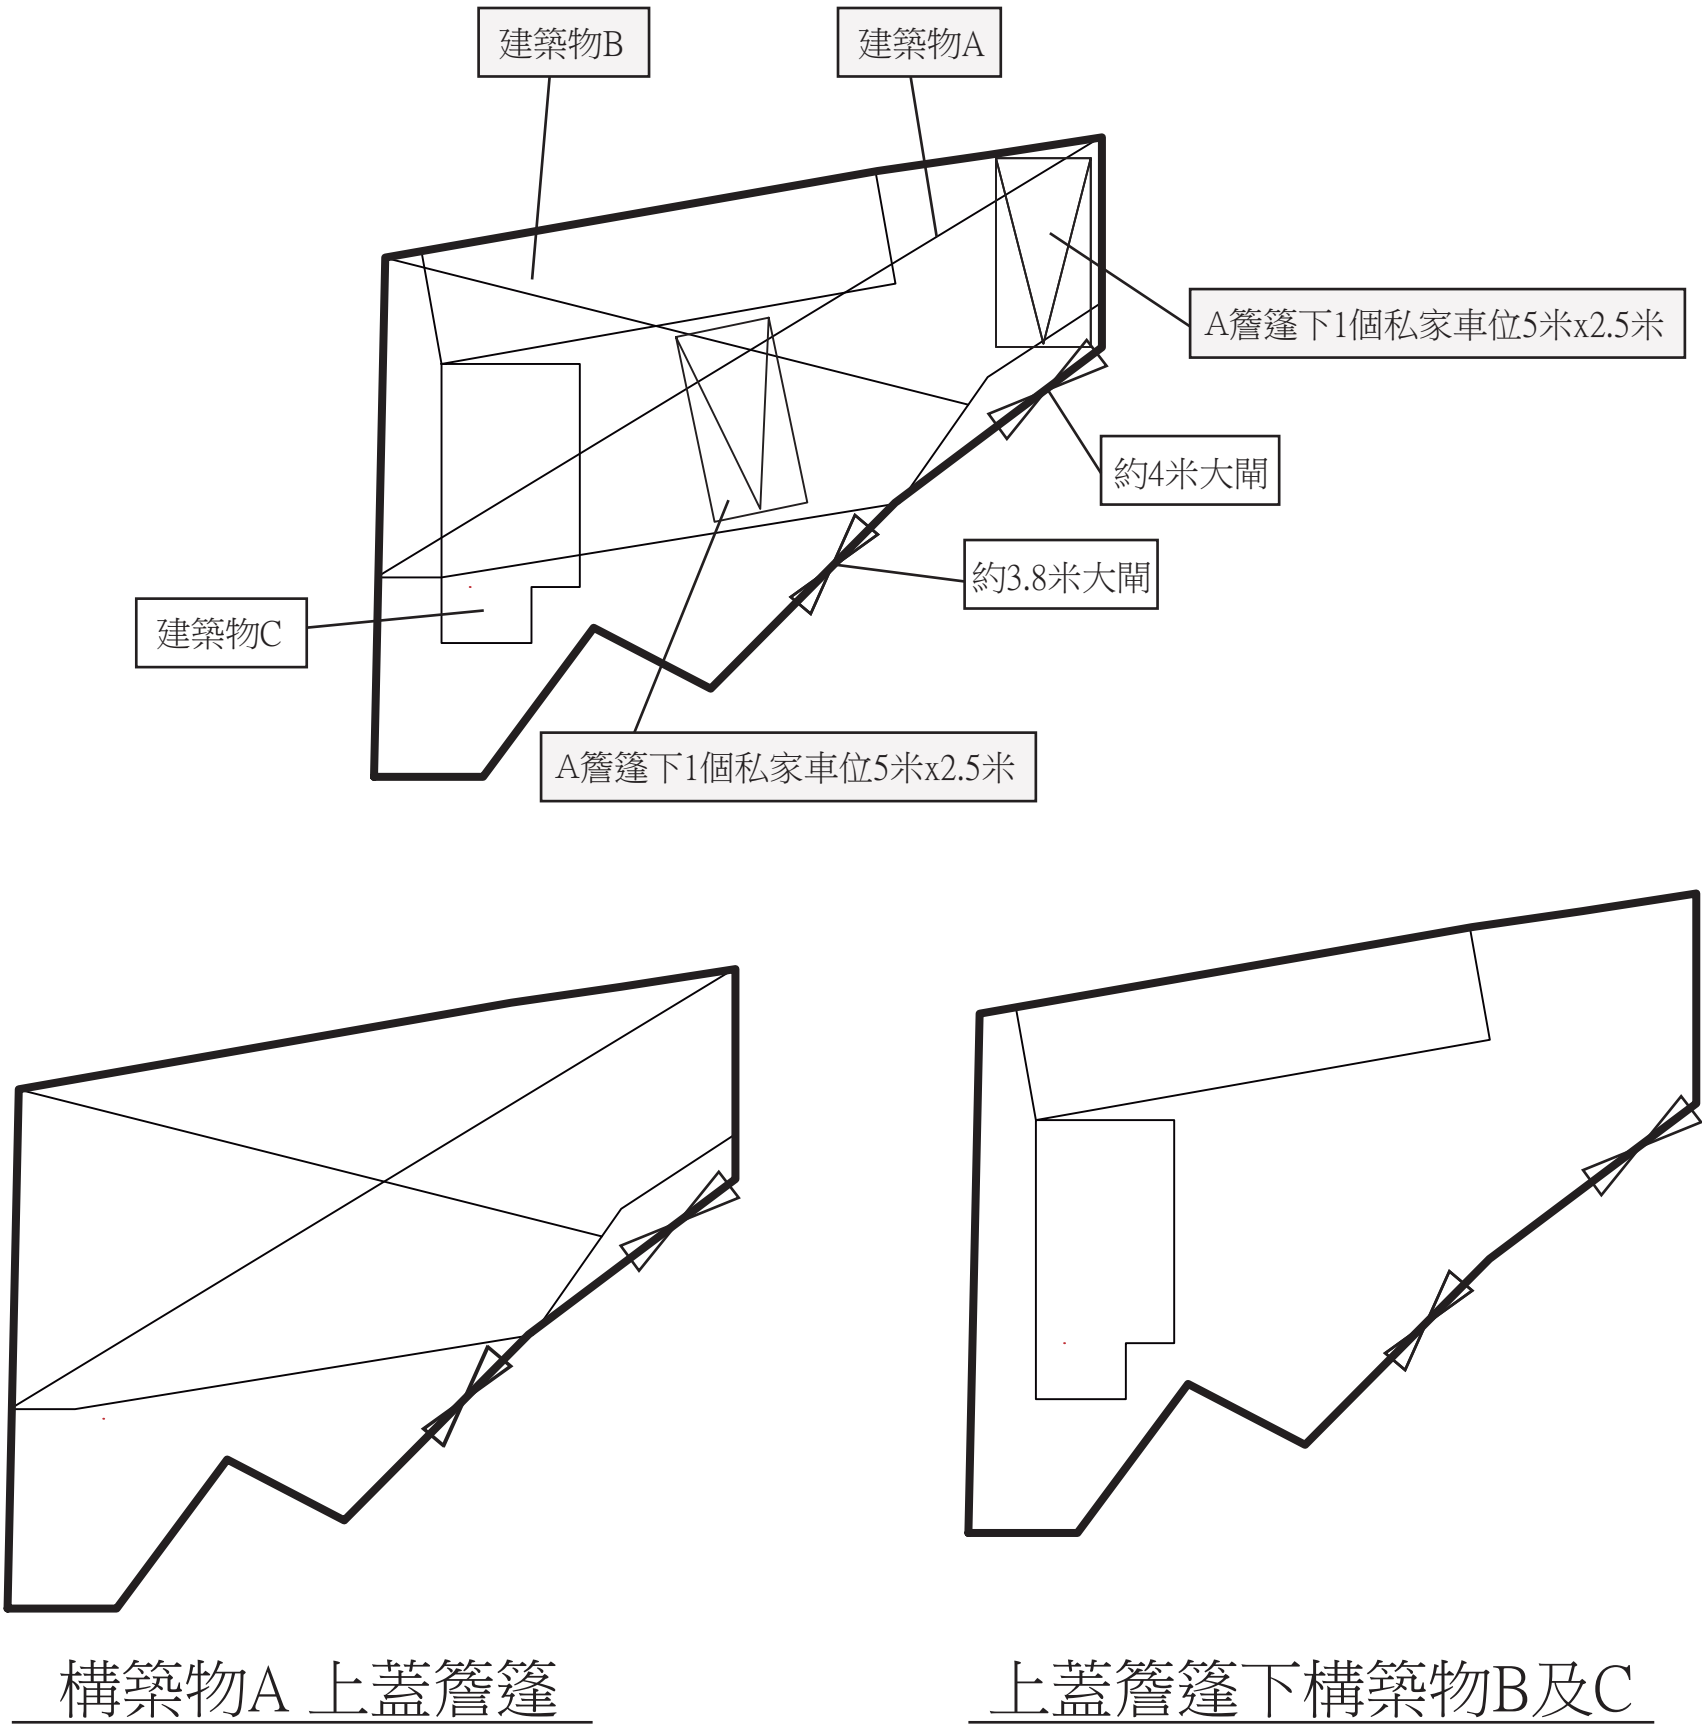

Project 項目名稱： 丈量約份第120 約地段第764 號餘段(部分) 及毗鄰政府土地	Remarks 備註：  Ingress/Egress		Scale 比例： 1 : 200
	Drawing Title 圖紙標題： 布局設計圖	Drawing No 圖紙號： 圖 2	 FiBi International Project Consultancy Co. Limited

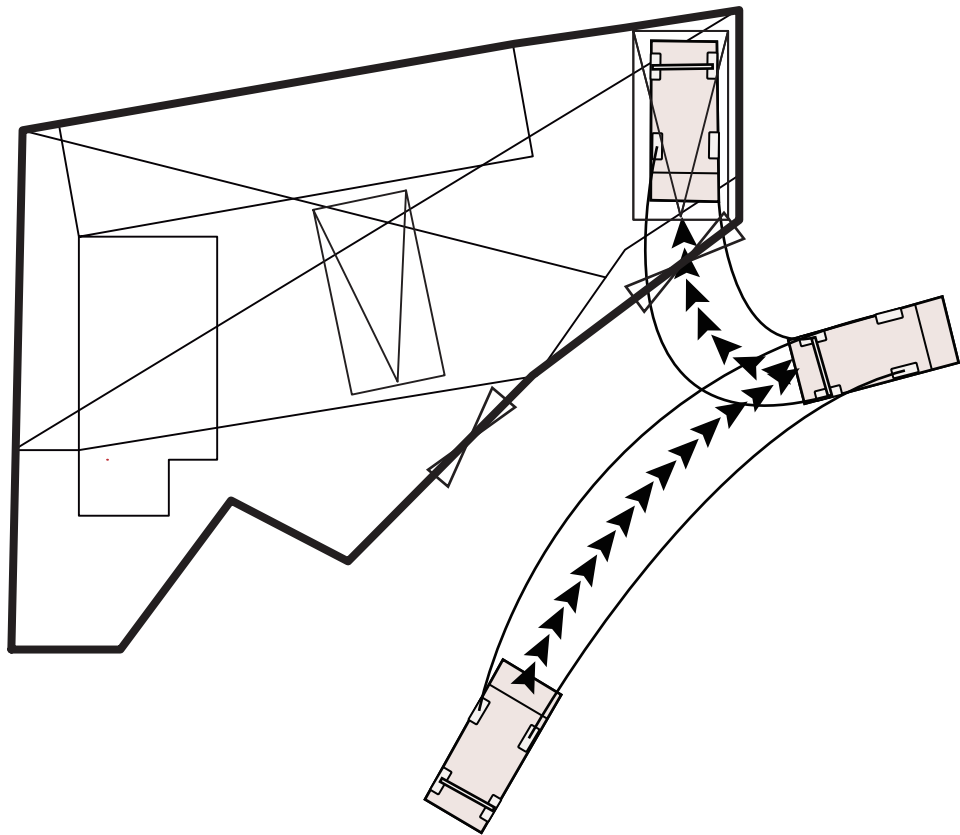


私家車行駛進入路線

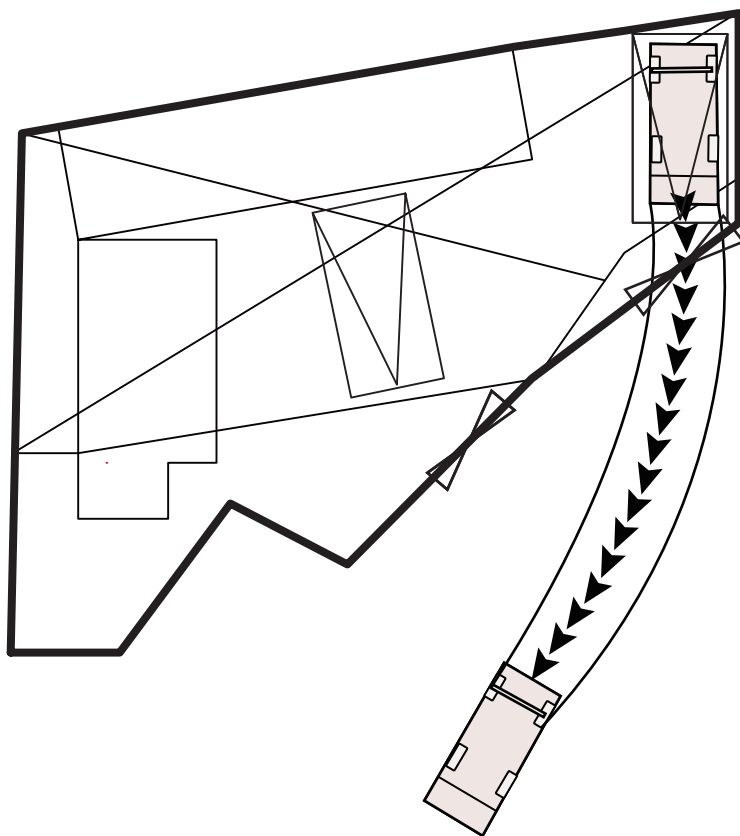


私家車行駛駛出路線

Project 項目名稱： 丈量約份第120 約地段第764 號餘段(部分) 及毗鄰政府土地	Remarks 備註： 申請地點 私家車 車位 車輛路徑線	Scale 比例： 1 : 200
	Drawing Title 圖紙標題： 私家車行駛路線圖	Drawing No 圖紙號： 圖A
FiBi International Project Consultancy Co. Limited FiBi FiBi International Project Consultancy Co. Limited		

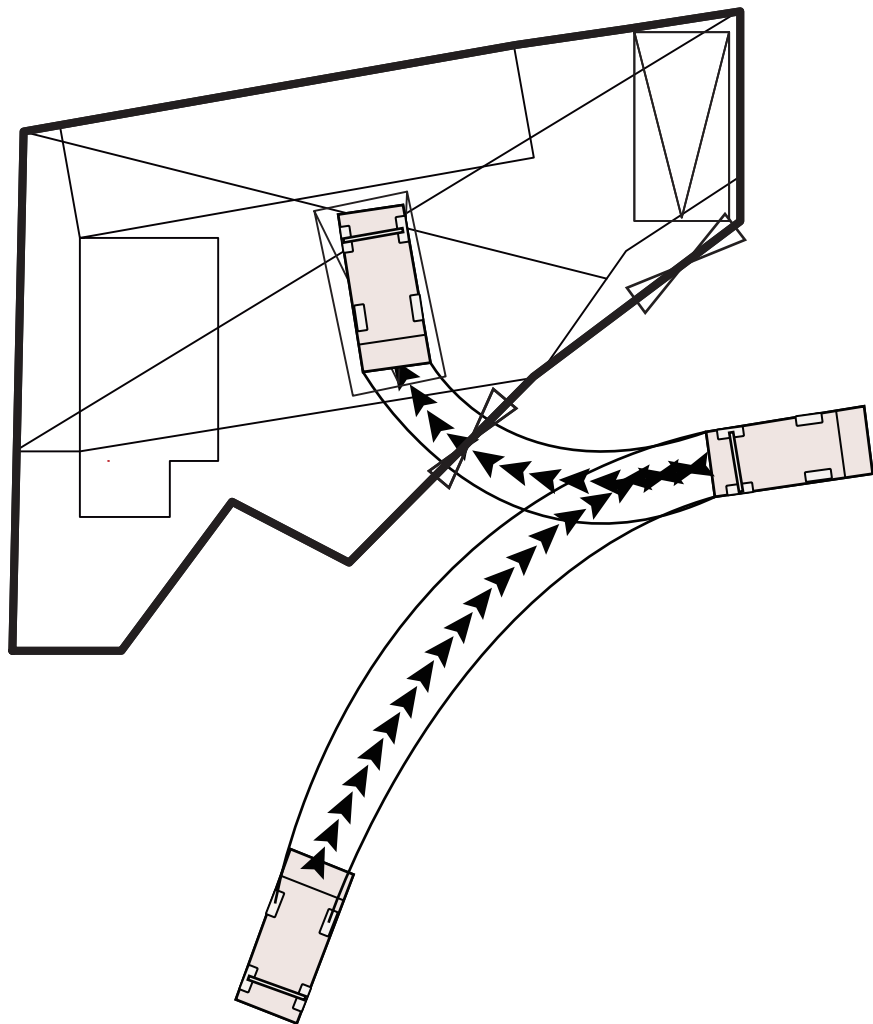

私家車行駛進入路線

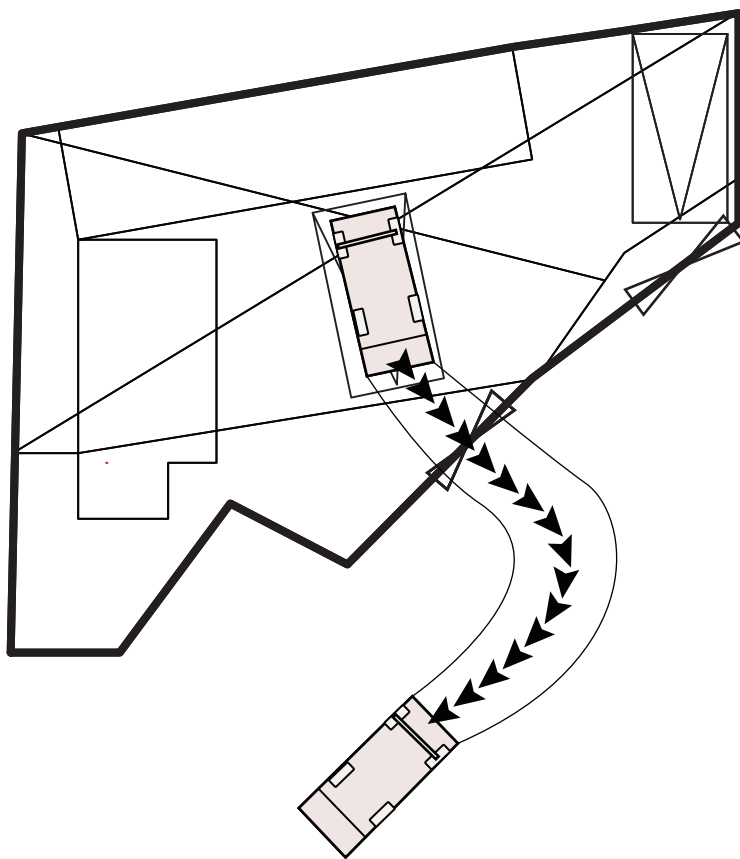

私家車行駛駛出路線

Project 項目名稱： 丈量約份第120 約地段第764 號餘段(部分) 及毗鄰政府土地	Remarks 備註： 申請地點 車位 私家車 車輛路徑線		Scale 比例：
	Drawing Title 圖紙標題： 私家車行駛路線圖	Drawing No 圖紙號： 圖B	 FiBi International Project Consultancy Co. Limited