


布局圖

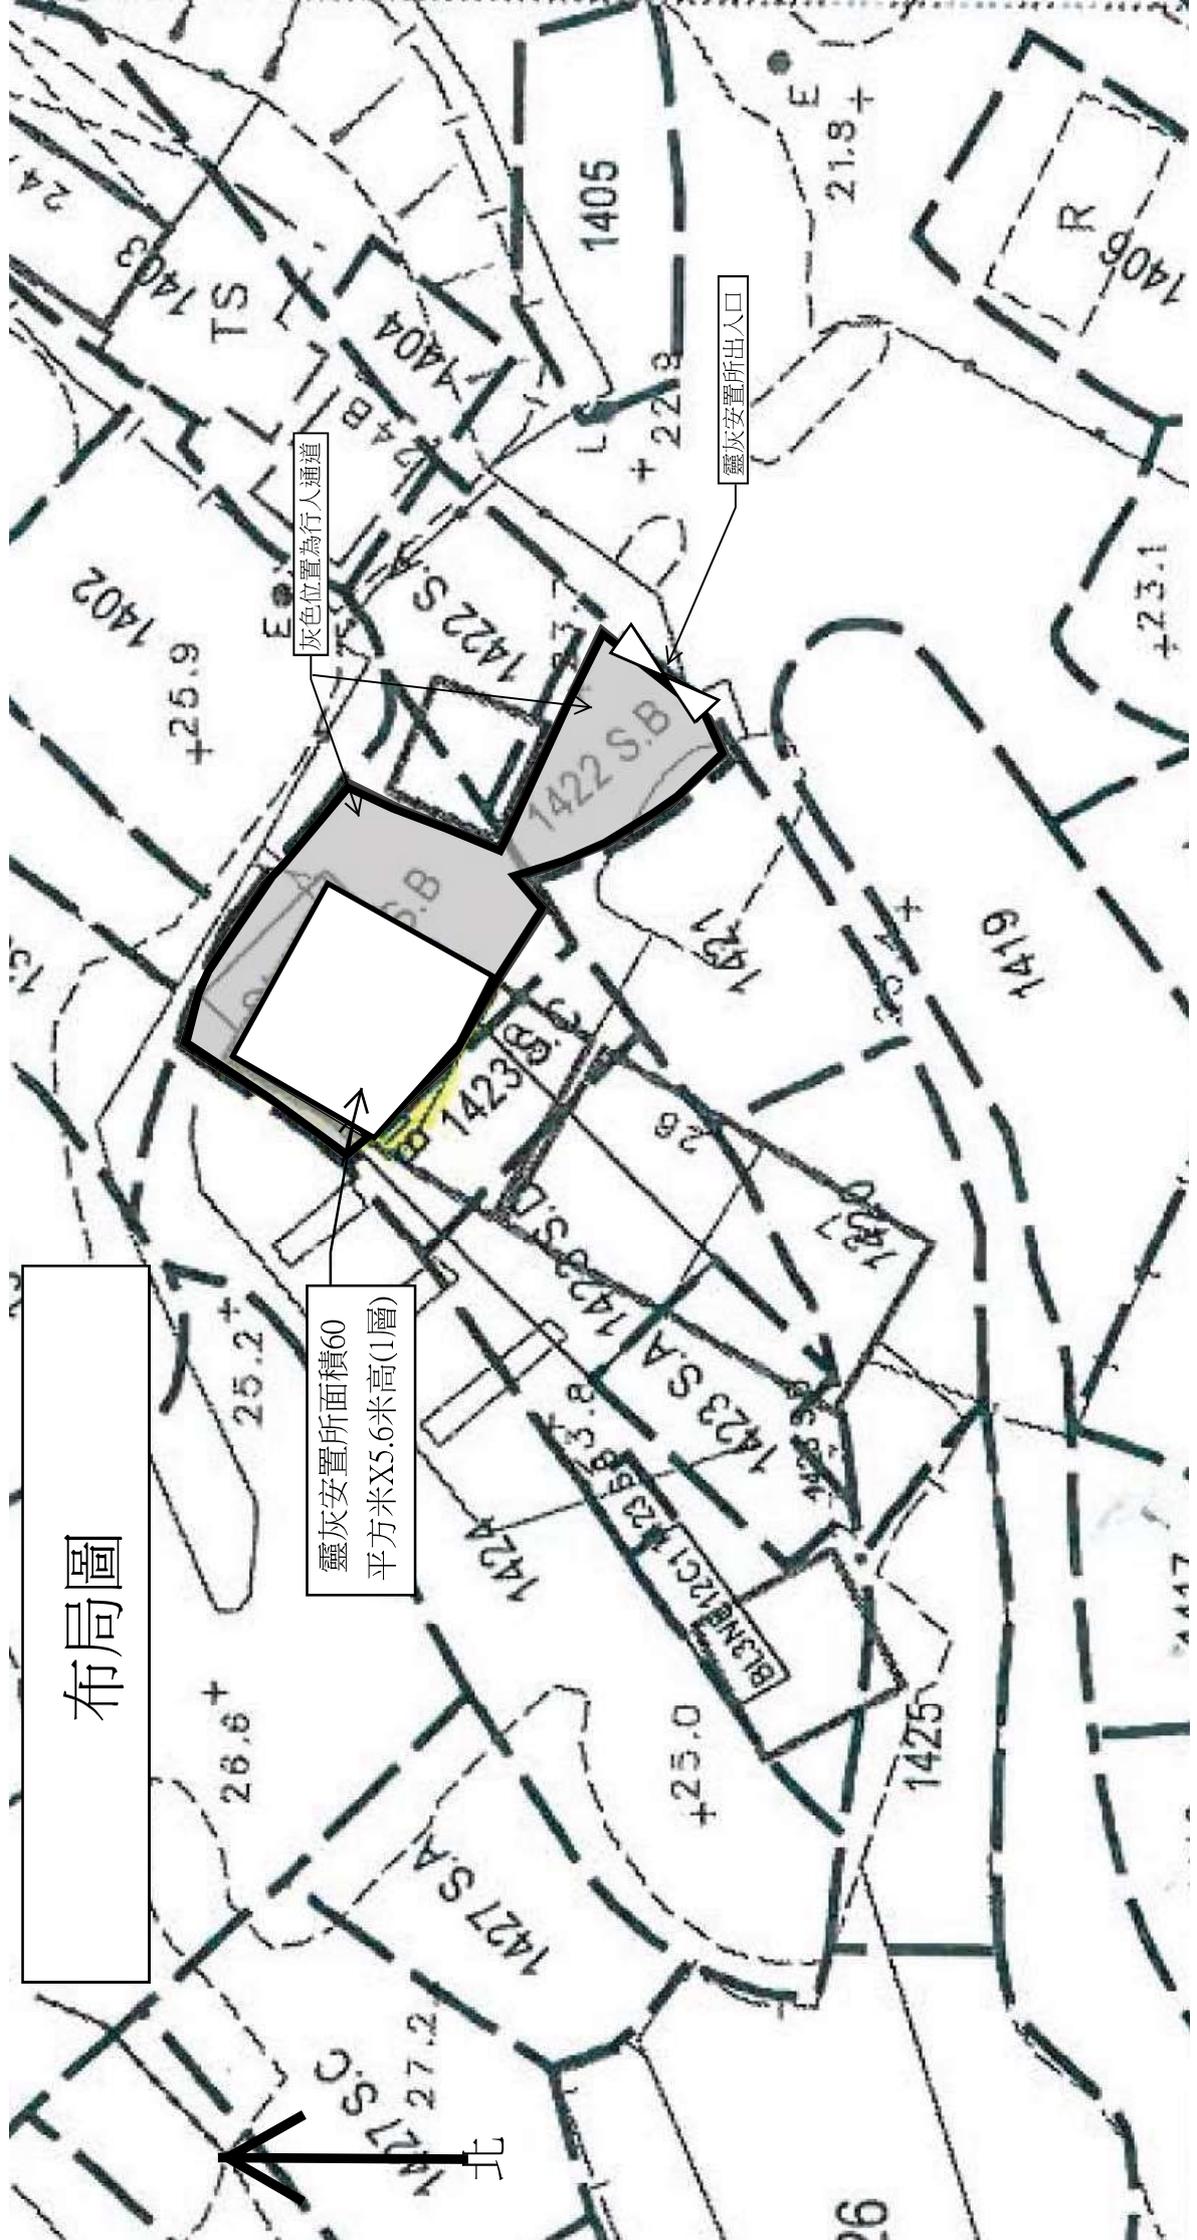

灰色位置為行人通道

靈灰安置所出入口

靈灰安置所面積60
平方米X5.6米高(1層)

