

Urgent Return receipt Expand Group Restricted Prevent Copy Confidential

**William Shu Tai WONG/PLAND**

---

寄件者: sun wo wong [REDACTED]  
寄件日期: 2024年04月20日星期六 16:56  
收件者: William Shu Tai WONG/PLAND; tpbpd/PLAND  
主旨: Re: Y / NE-STK / 5  
附件: STK-5(TIA-接駁巴士圖).pdf; 業主土地授權及同意書-城規STK-5.pdf  
  
類別: Internet Email

sun wo wong <[wongsunwo@gmail.com](mailto:wongsunwo@gmail.com)> 於 2024 年 4 月 20 日 週六 下午 4:50 寫道：  
| 回應運輸署及地政署的擬問


# 土地使用授權書/同意書

致： 城市規劃委員會

本人 張志軍 身份證號碼 R037211(A) 乃是。(丈量約份第 41 約第 1423 號 B 分段和物業及地段第 1422 號 A 分段及第 1405 號及第 2069 號 A 分段及第 1427 號 A 分段)之地段業權人和新界沙頭角塘肚坪村的原居民，現同意 張健龍 身份證號碼 K575872(6)經營的 自由福居 於申請地點及上述地段永久用作骨灰安置所相關用途。

當中包括但不限於：申請地點

新界沙頭角塘肚坪村 24 號(丈量約份第 41 約第 1423 號 B 分段)即是申請地點和構築物。

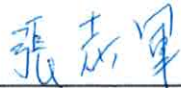

張志軍 簽名

日期: 10-11-2023

# 土地使用授權書/同意書

致： 城市規劃委員會

本人 張健雲 身份證號碼 K363678(A) 乃是。(丈量約份第 41 約第 1423 號 A 分段和物業及地段第 1420 號及第 1424 號及第 1407 號及第 539 號)之地段業權人和新界沙頭角塘肚坪村的原居民，現同意 張健龍 身份證號碼 K575872(6)經營的 自由福居 於申請地點及上述地段永久用作骨灰安置所相關用途。

當中包括但不限於：申請地點

新界沙頭角塘肚坪村 27 號(丈量約份第 41 約第 1423 號 A 分段)即是緊接其西南面的住宅民居(住用構築物)。



張健雲 簽名

日期: 23-11-2023

# 土地使用授權書/同意書

致： 城市規劃委員會

本人張楊瓊娣身份證號碼C031189(6)乃是。(丈量約份第 41 約第 1423 號 D 分段和物業及地段第 1427 號)之地段遺產管理人和新界沙頭角塘肚坪村的原居民，現同意張健龍身份證號碼K575872(6)經營的自由福居於申請地點及上述地段永久用作骨灰安置所相關用途。

當中包括但不限於：

新界沙頭角塘肚坪村 26 號(丈量約份第 41 約第 1423 號 D 分段)即是緊接其西南面的住宅民居(住用構築物)。



---

張楊瓊娣 簽名

日期: 10-12-2023

# 土地使用授權書/同意書

致： 城市規劃委員會

本人 張偉煌 身份證號碼 K255606(5) 乃是新界沙頭角塘肚坪村 (丈量約份第 41 約地段第 1421 號及 1422 號 B 分段) 之地段司理人，現同意 張健龍 身份證號碼 K575872(6) 經營的 自由福居 於申請地點及上述地段永久用作骨灰安置所相關用途。


當中包括但不限於：申請地點


新界沙頭角塘肚坪村 24 號(丈量約份第 41 約第 1423 號 B 分段)即是申請地點。





張偉煌 簽名


日期: 10-12-2023

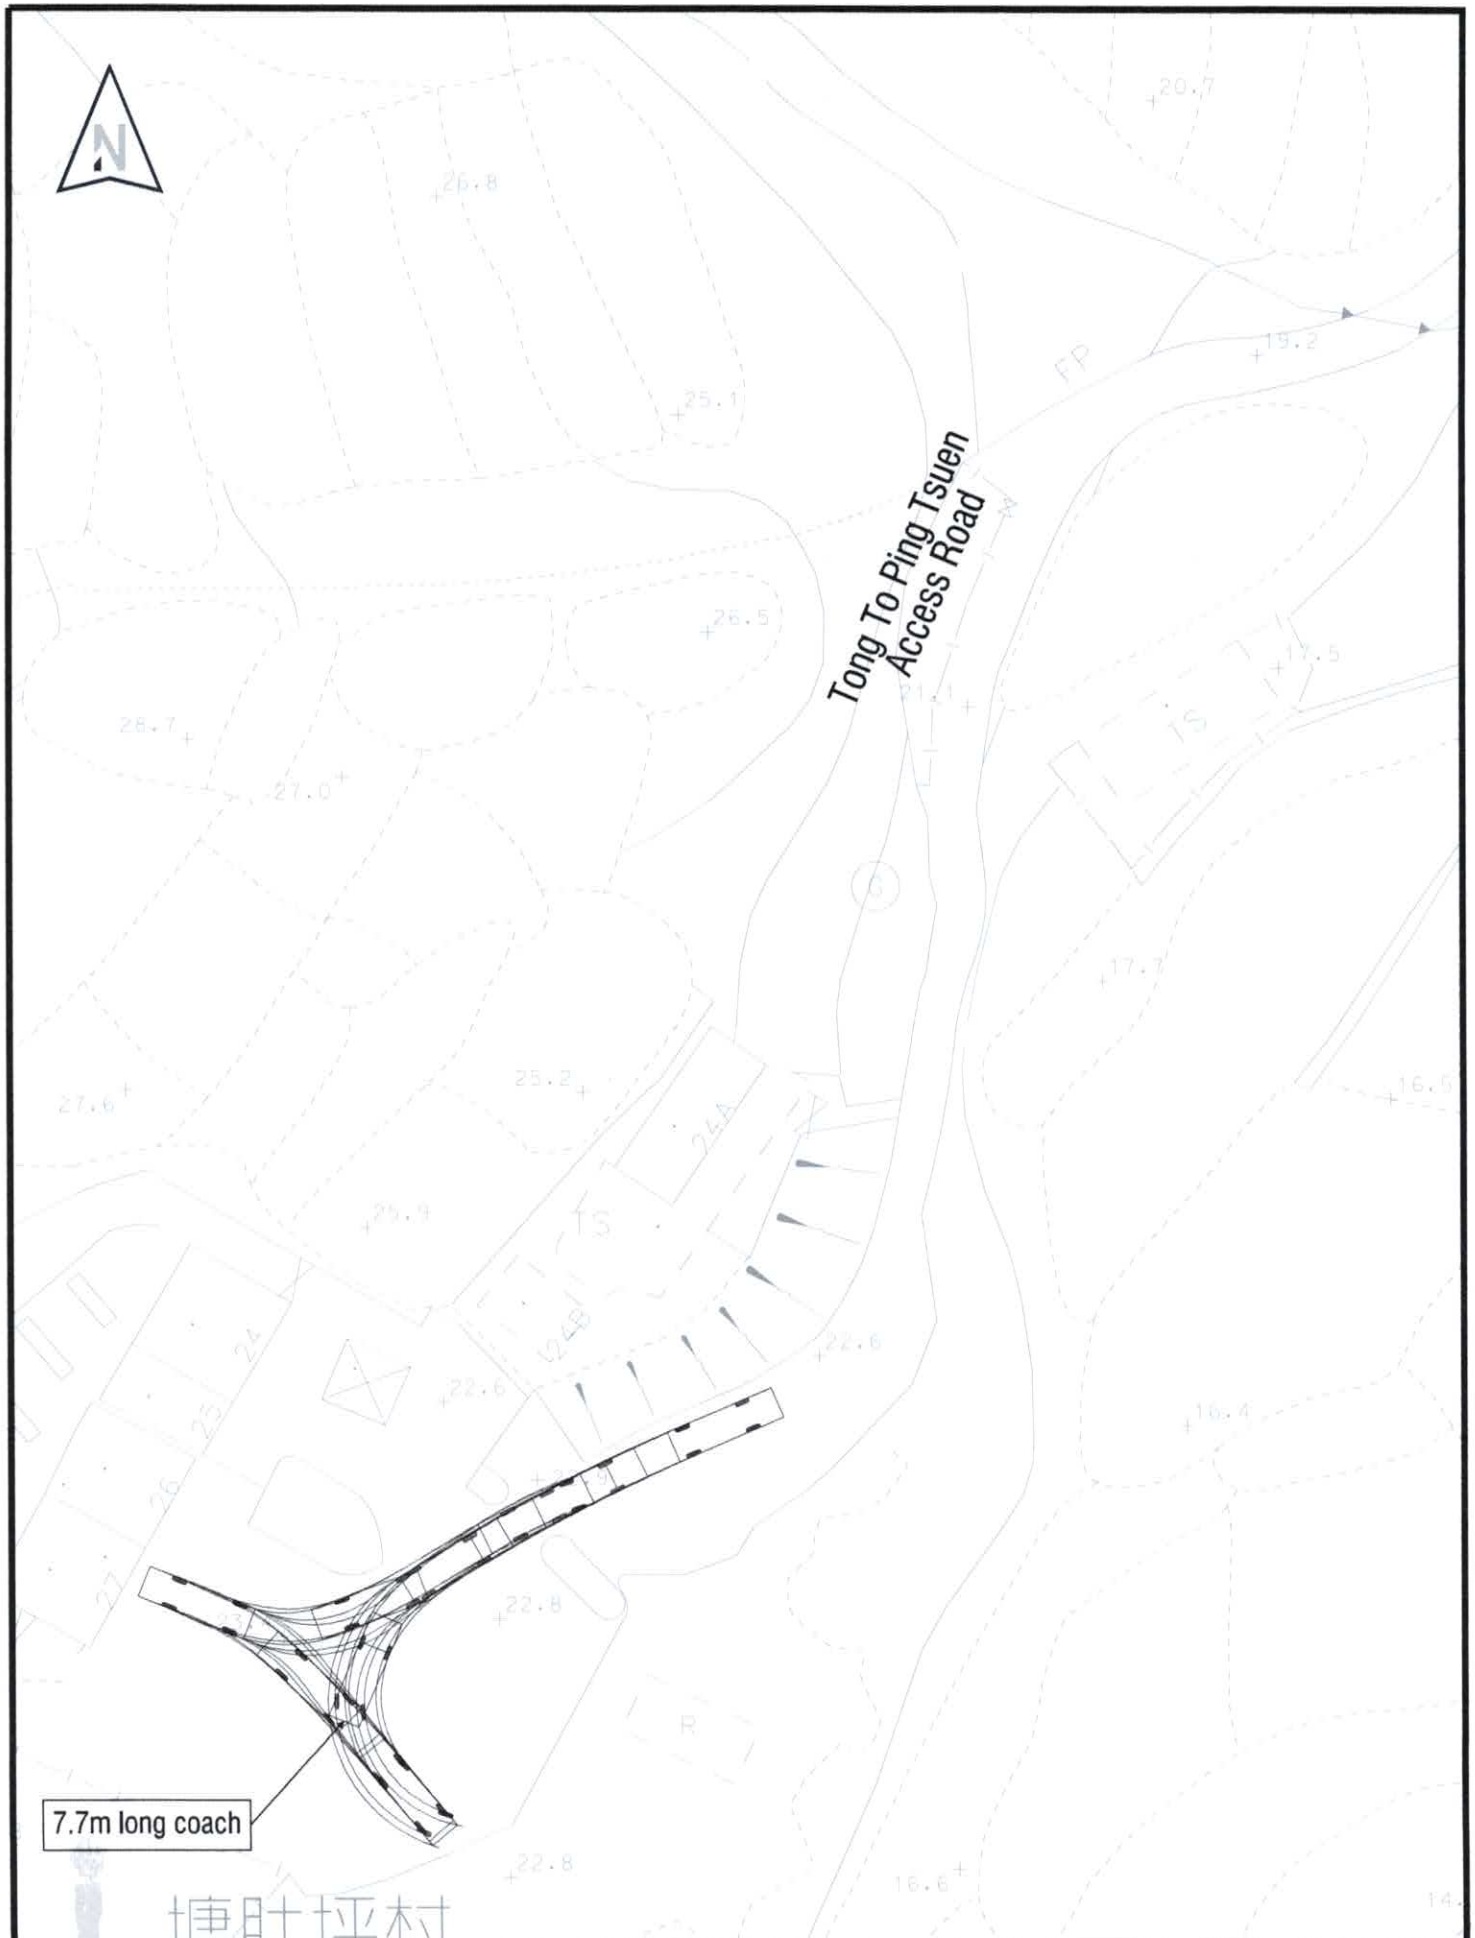

TRAFFIC CONSULTANT 	PROJECT TITLE <b>Traffic Impact of Existing Columbarium</b>	SCALE <b>1: 500</b>
	DRAWING TITLE <b>Swept Path of 27-seater coach</b>	FIGURE NO. <b>RtoC 4.1</b>

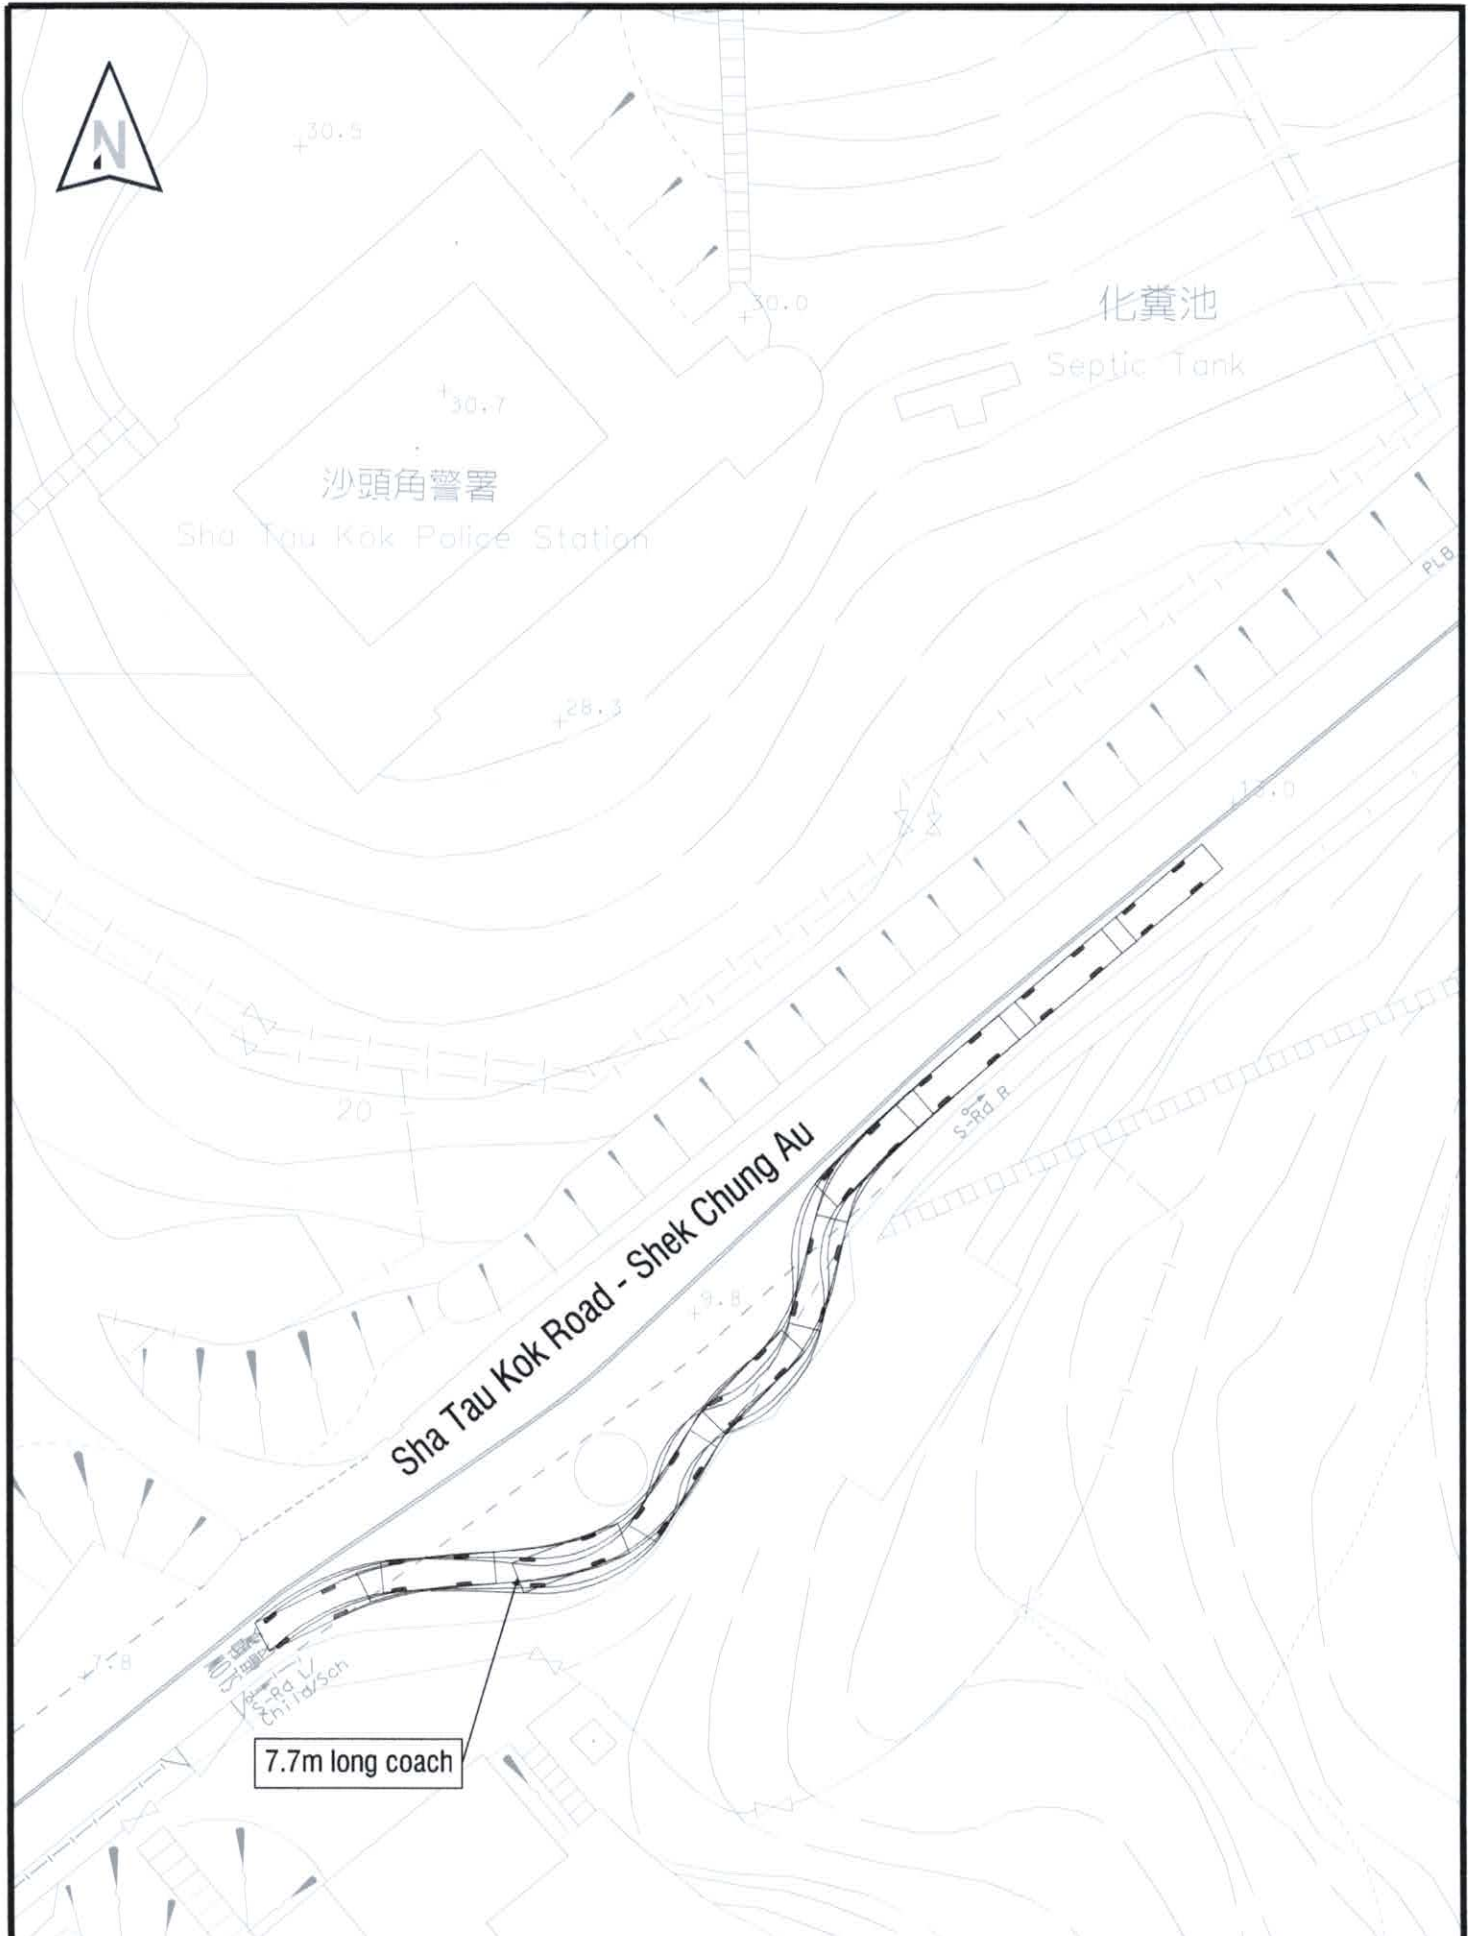

TRAFFIC CONSULTANT 	PROJECT TITLE <b>Traffic Impact of Existing Columbarium</b>	SCALE <b>1: 500</b>
	DRAWING TITLE <b>Swept Path of 27-seater coach</b>	FIGURE NO. <b>RtoC 4.2</b>

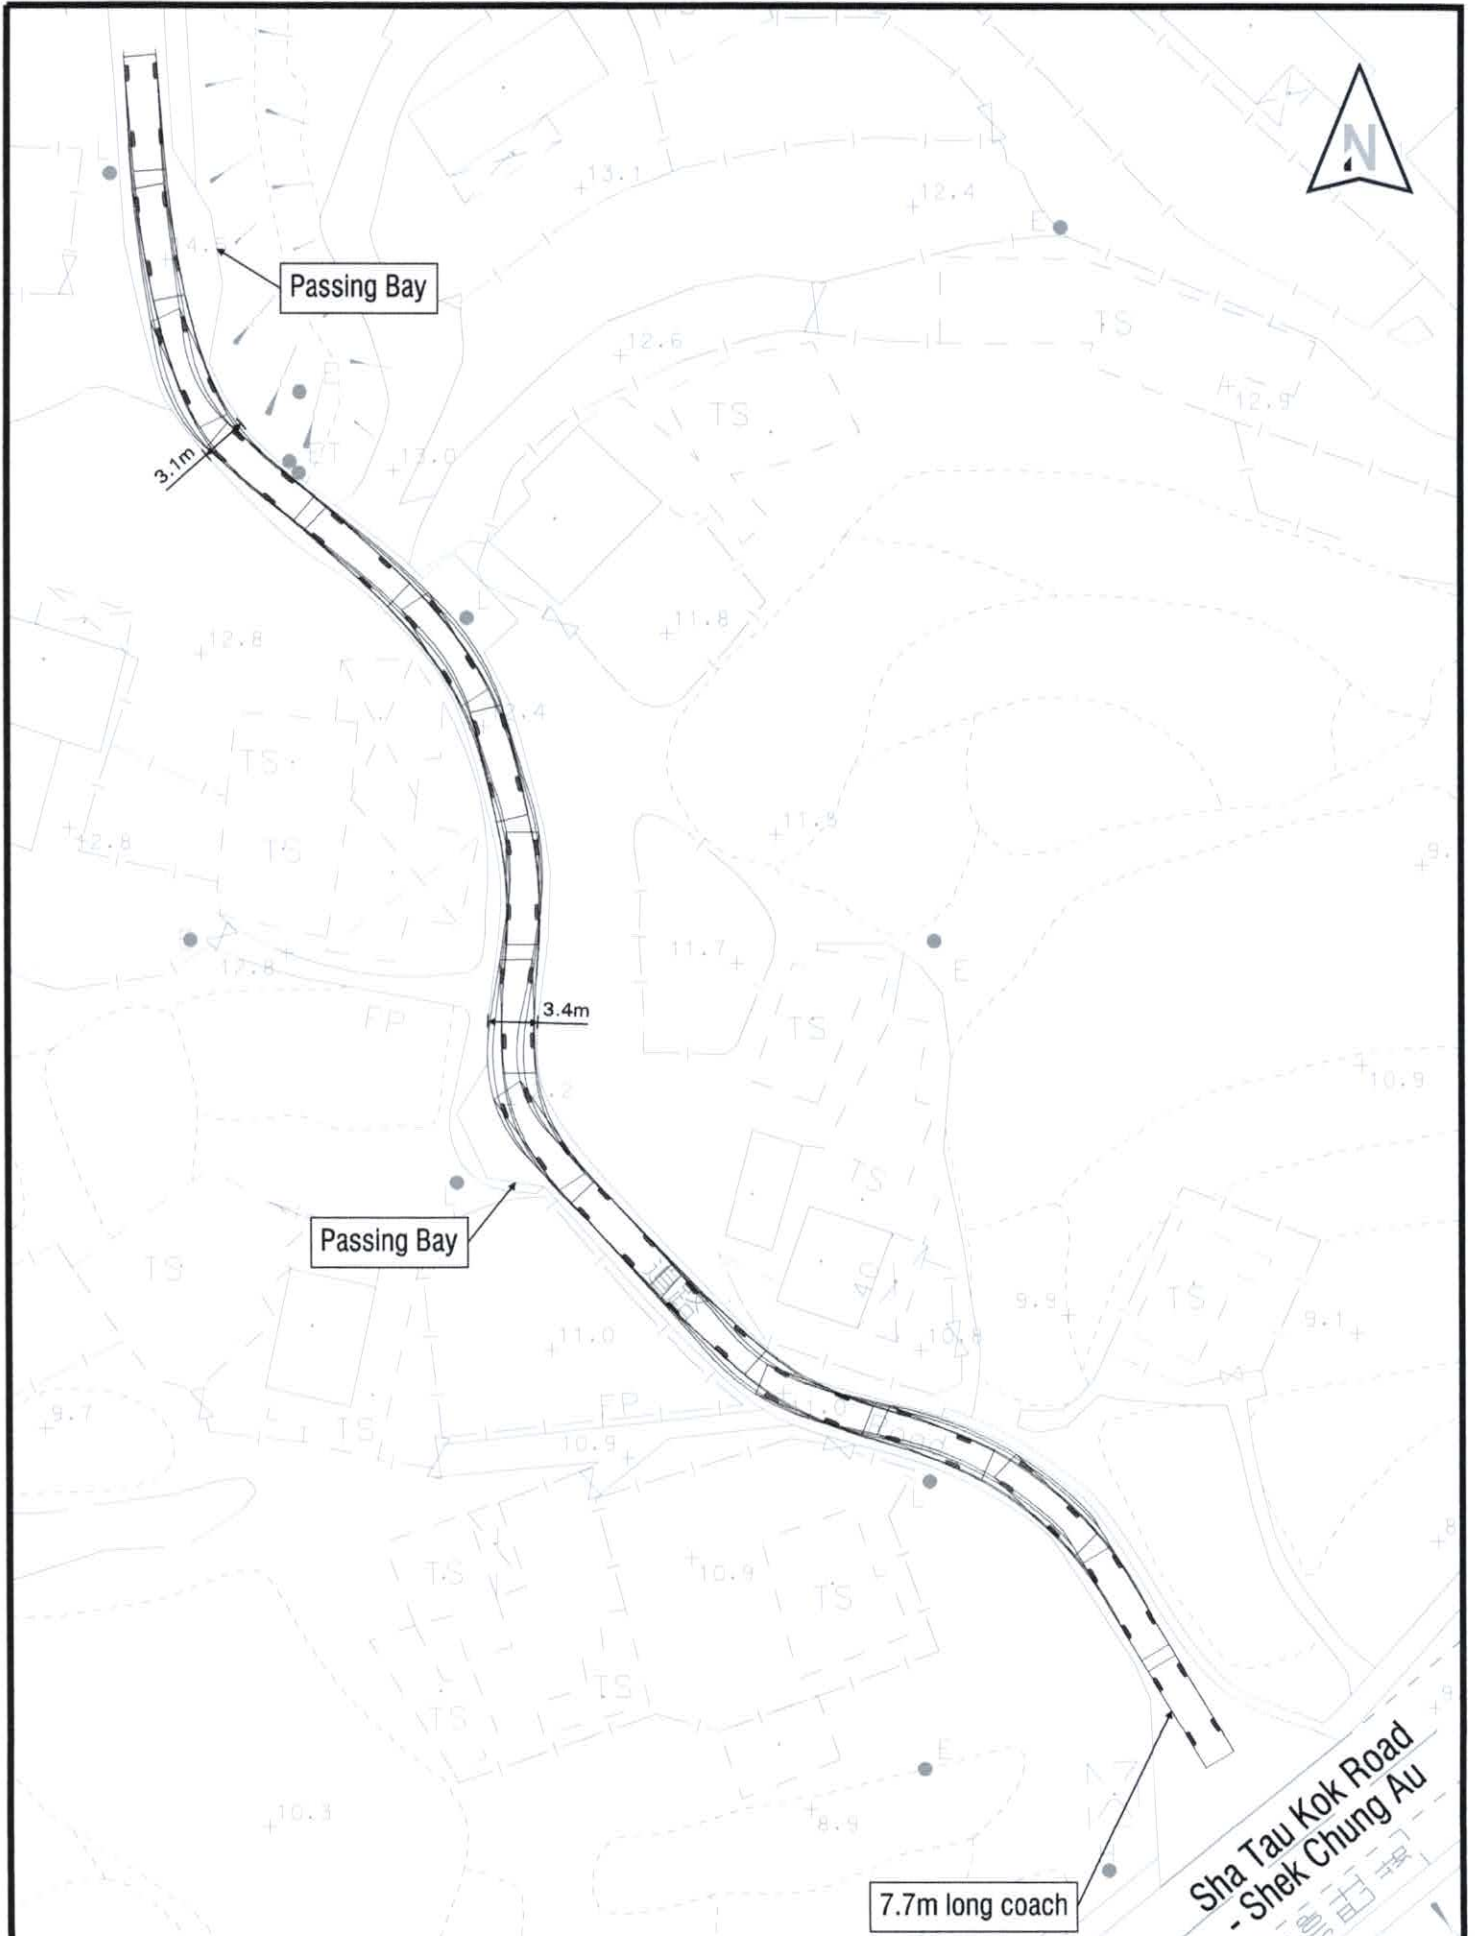

TRAFFIC CONSULTANT  
**KAP**  
 CONSULTANTS


PROJECT TITLE  
**Traffic Impact of Existing Columbarium**

DRAWING TITLE  
**Swept Path of 27-seater coach**

SCALE  
**1: 500**

FIGURE NO.  
**RtoC 4.3**



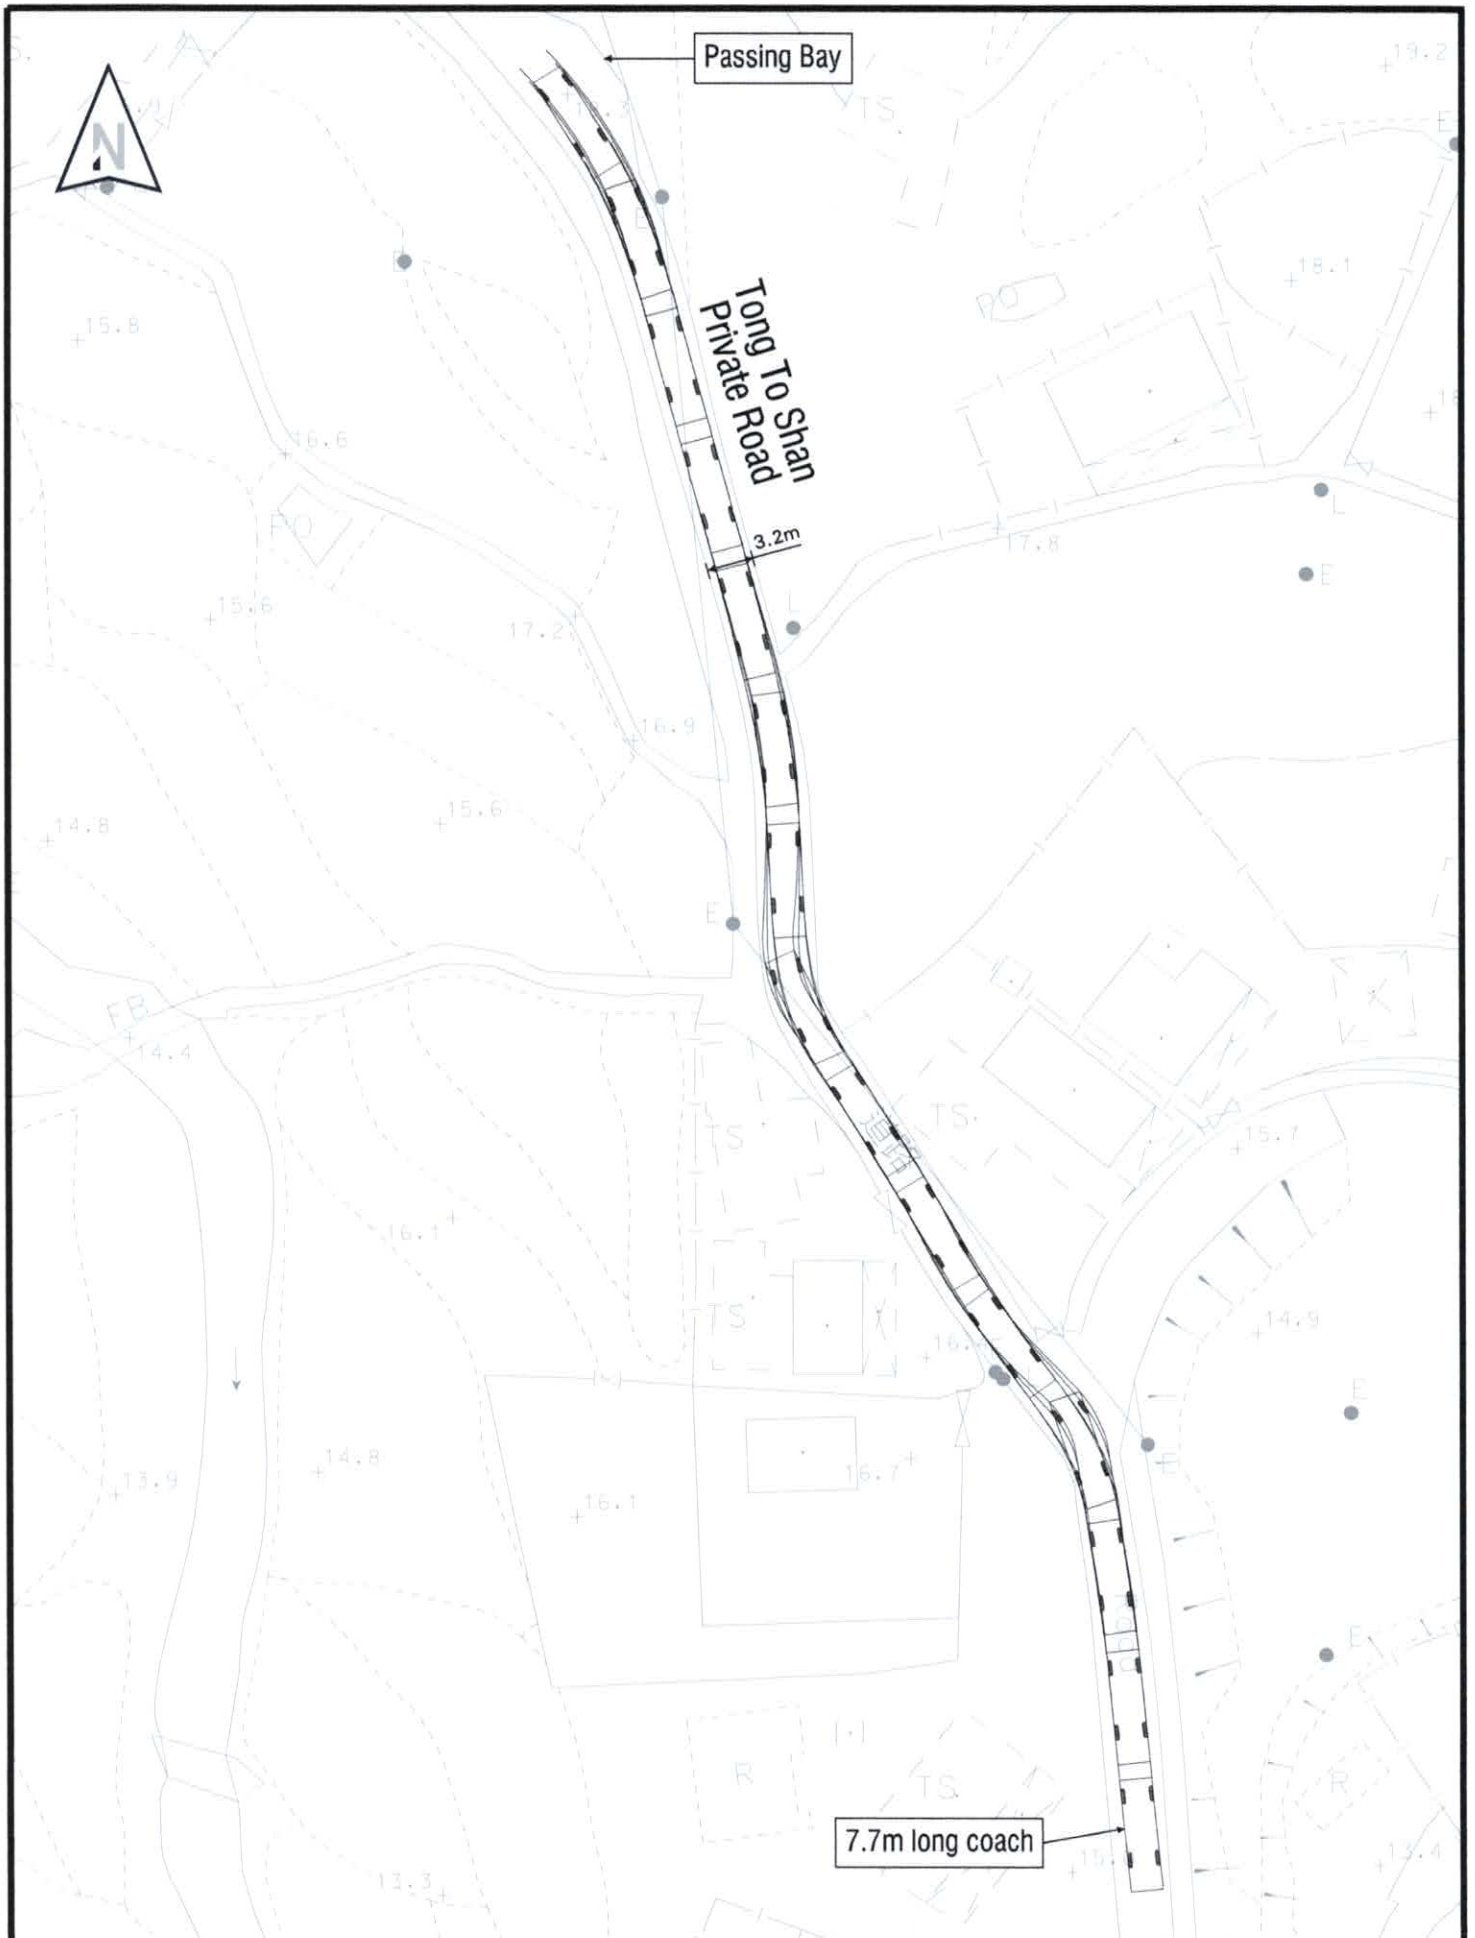

TRAFFIC CONSULTANT



PROJECT TITLE

Traffic Impact of Existing Columbarium

SCALE


1: 500

DRAWING TITLE

Swept Path of 27-seater coach

FIGURE NO.

RtoC 4.4

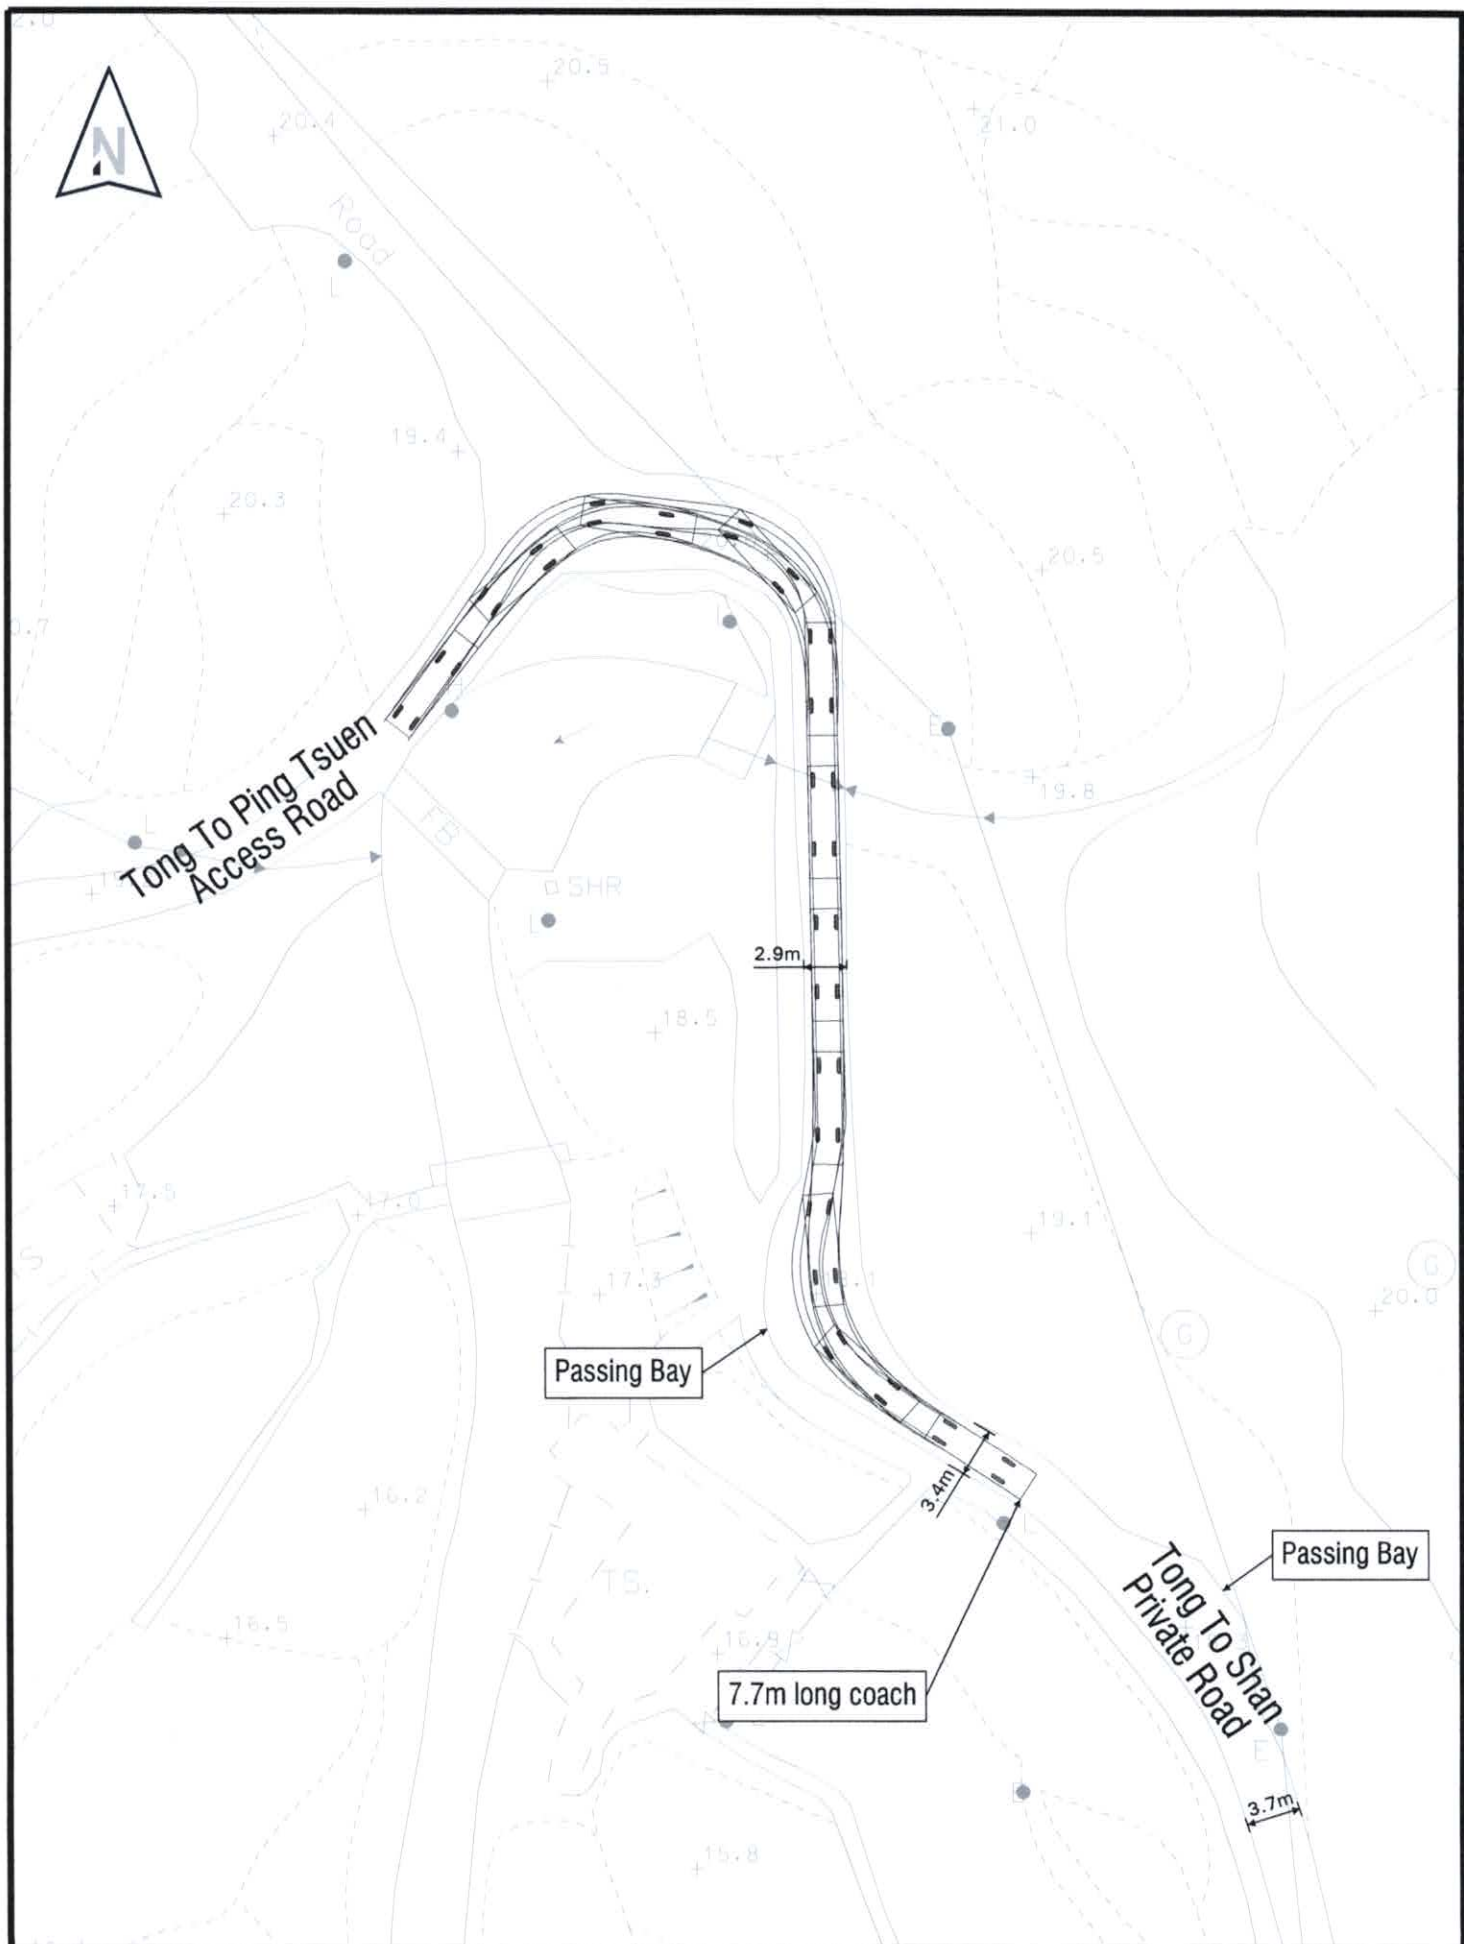

TRAFFIC CONSULTANT



PROJECT TITLE

Traffic Impact of Existing Columbarium

DRAWING TITLE


Swept Path of 27-seater coach

SCALE

1: 500

FIGURE NO.

RtoC 4.5

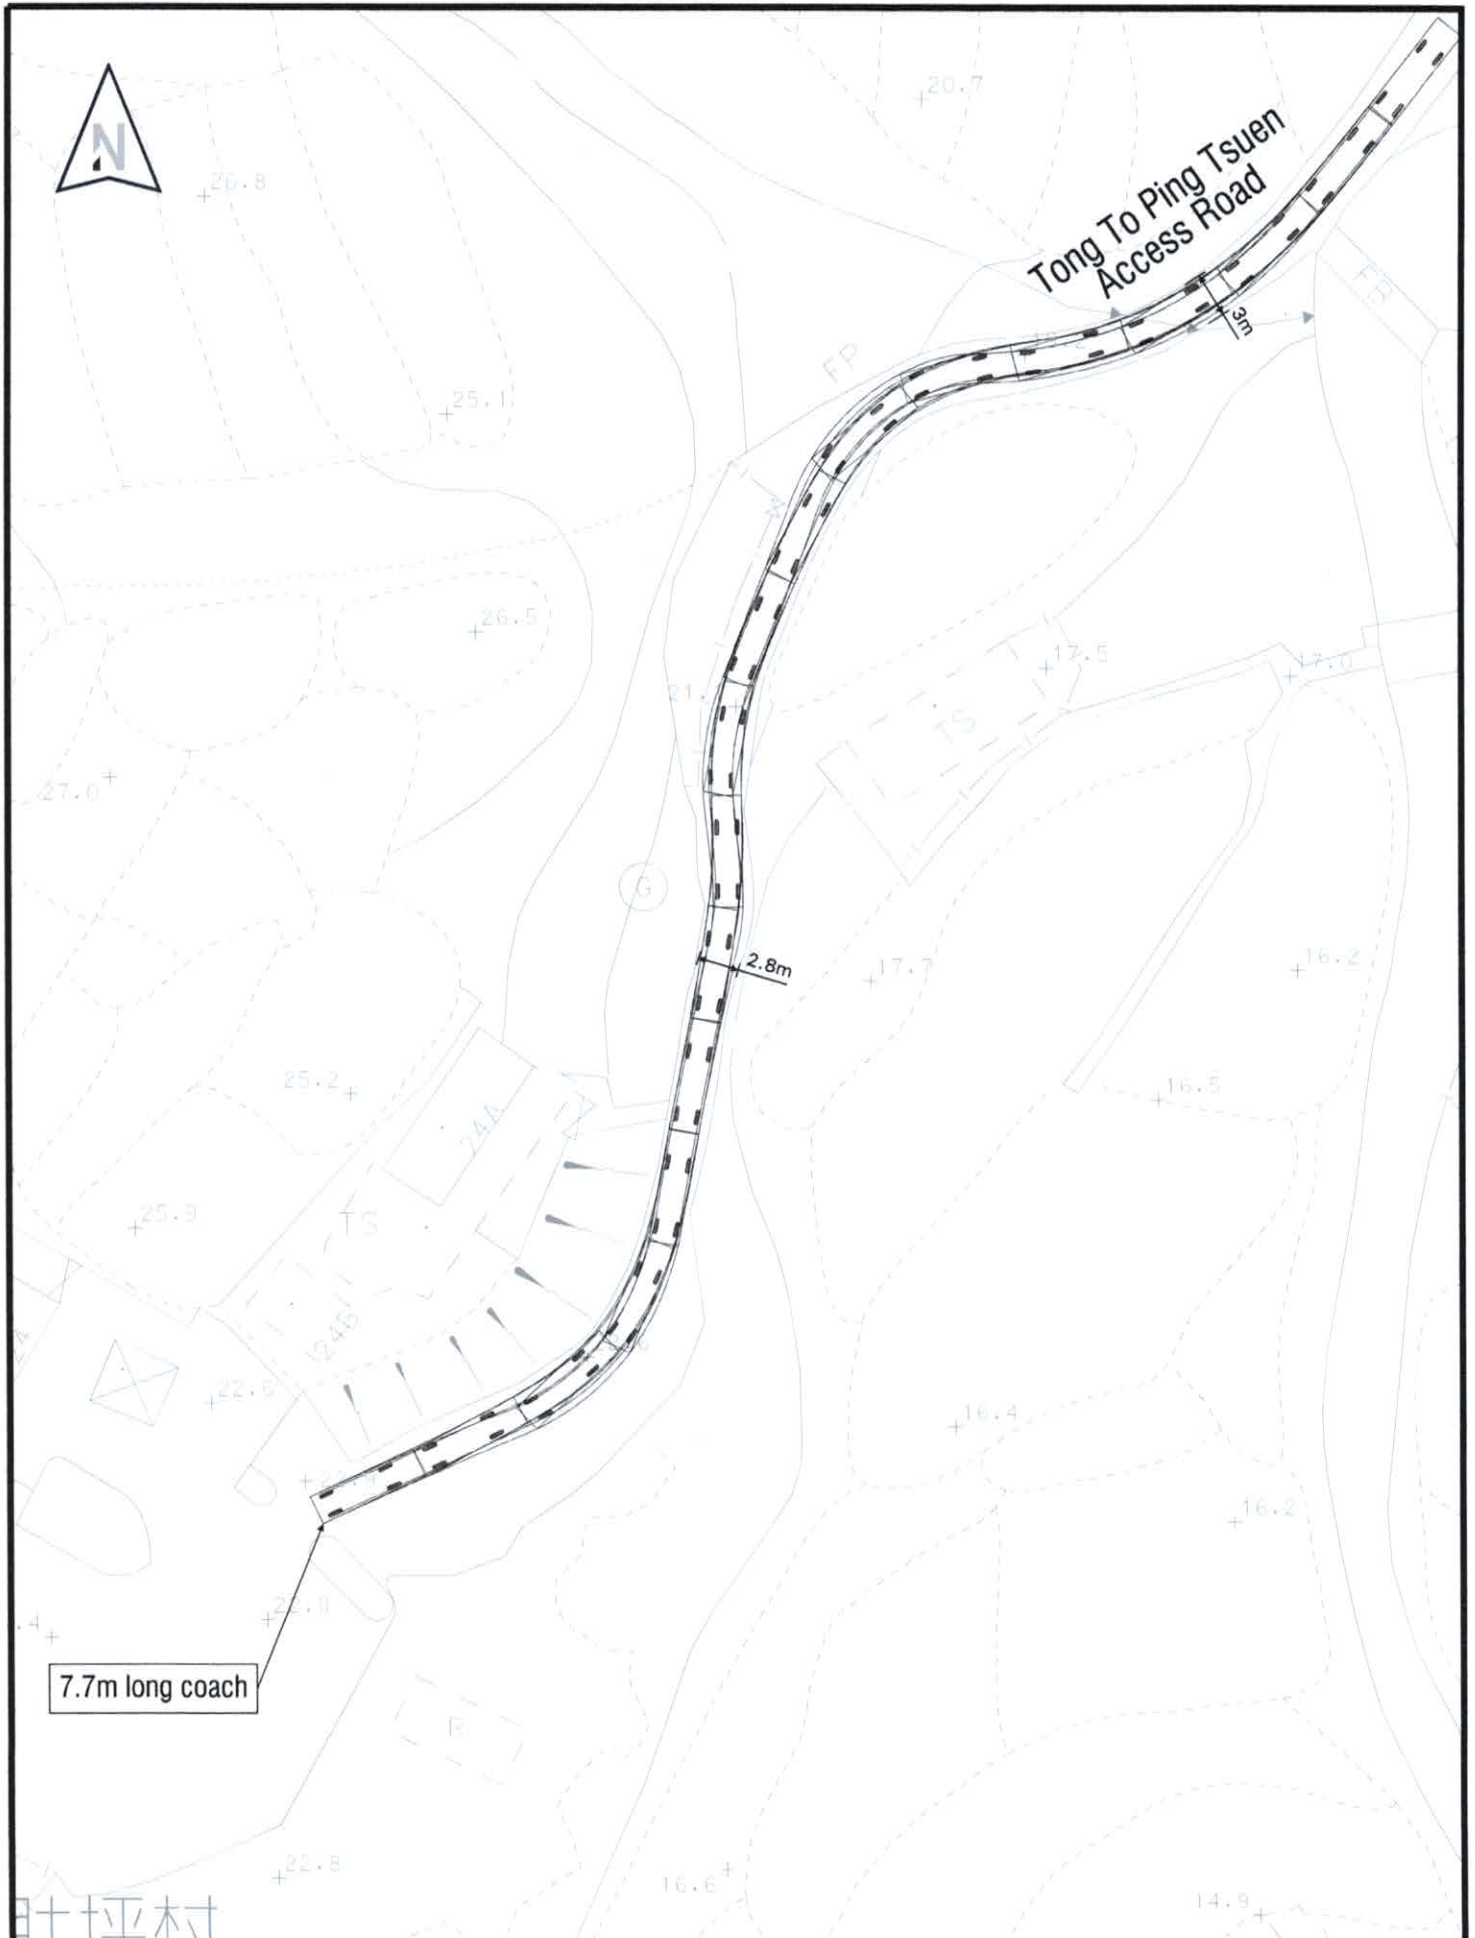

TRAFFIC CONSULTANT



PROJECT TITLE

Traffic Impact of Existing Columbarium

DRAWING TITLE

Swept Path of 27-seater coach

SCALE

1: 500

FIGURE NO.

RtoC 4.6