



場地大綱圖

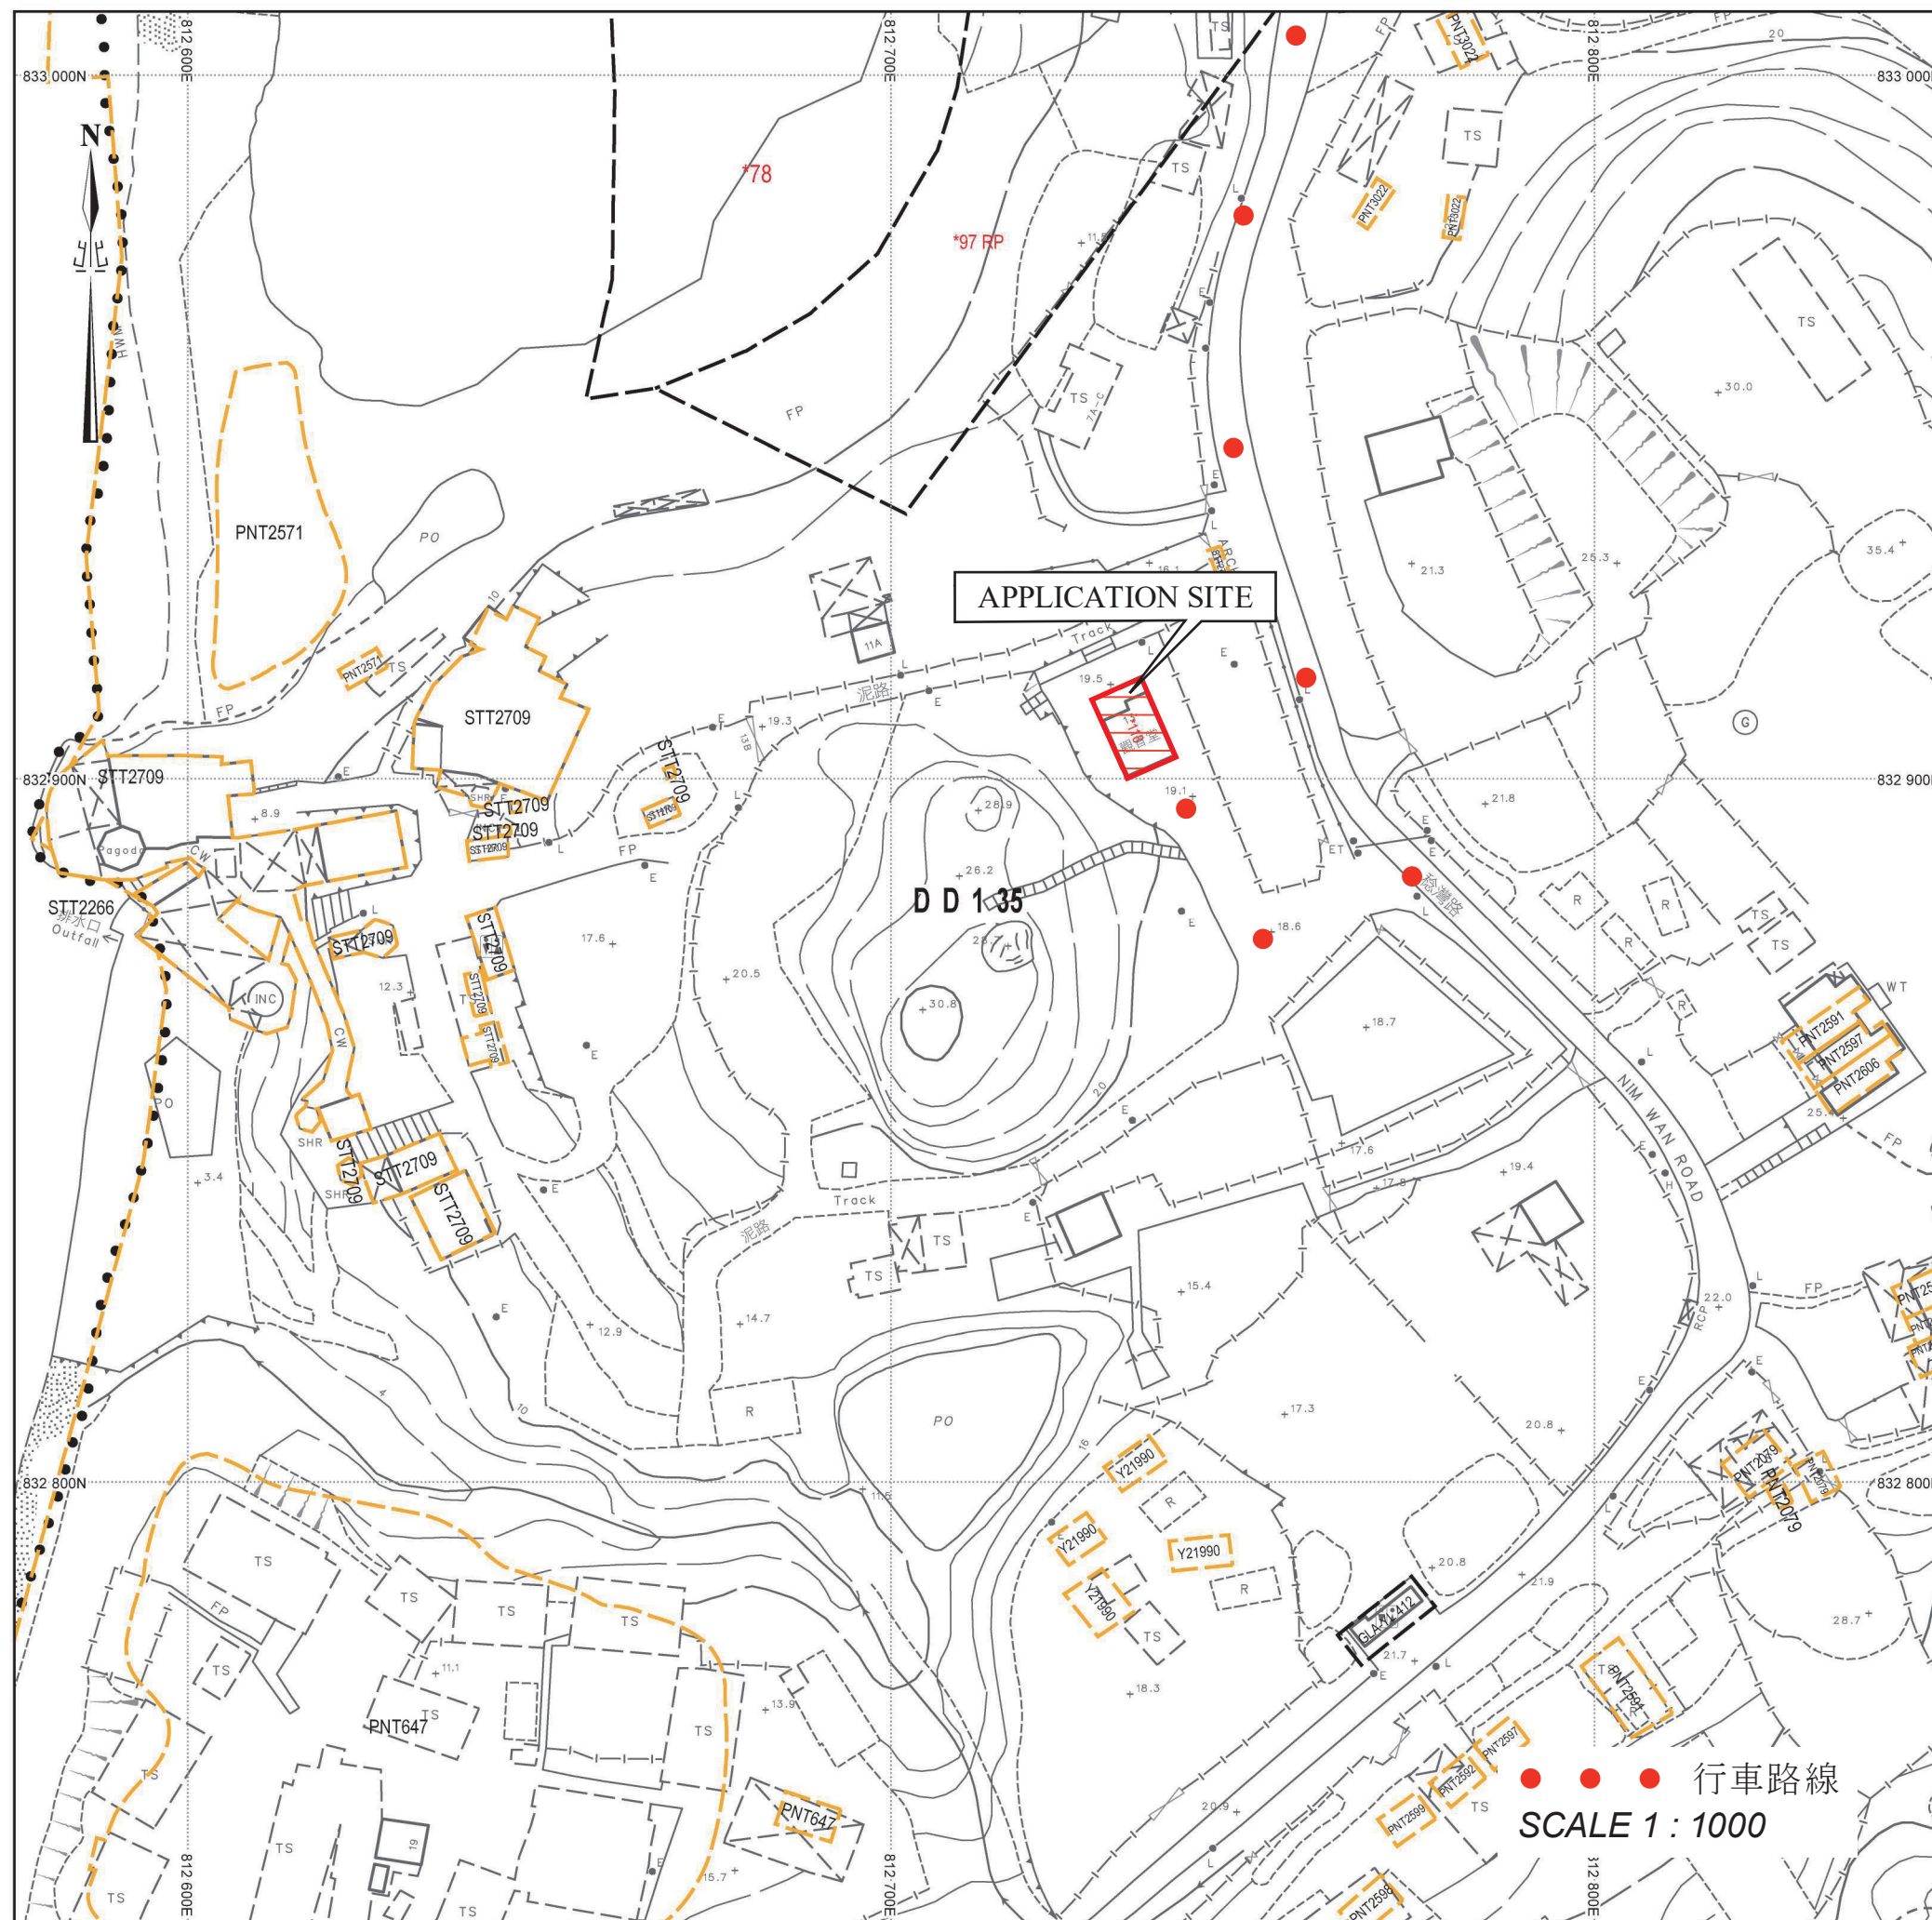



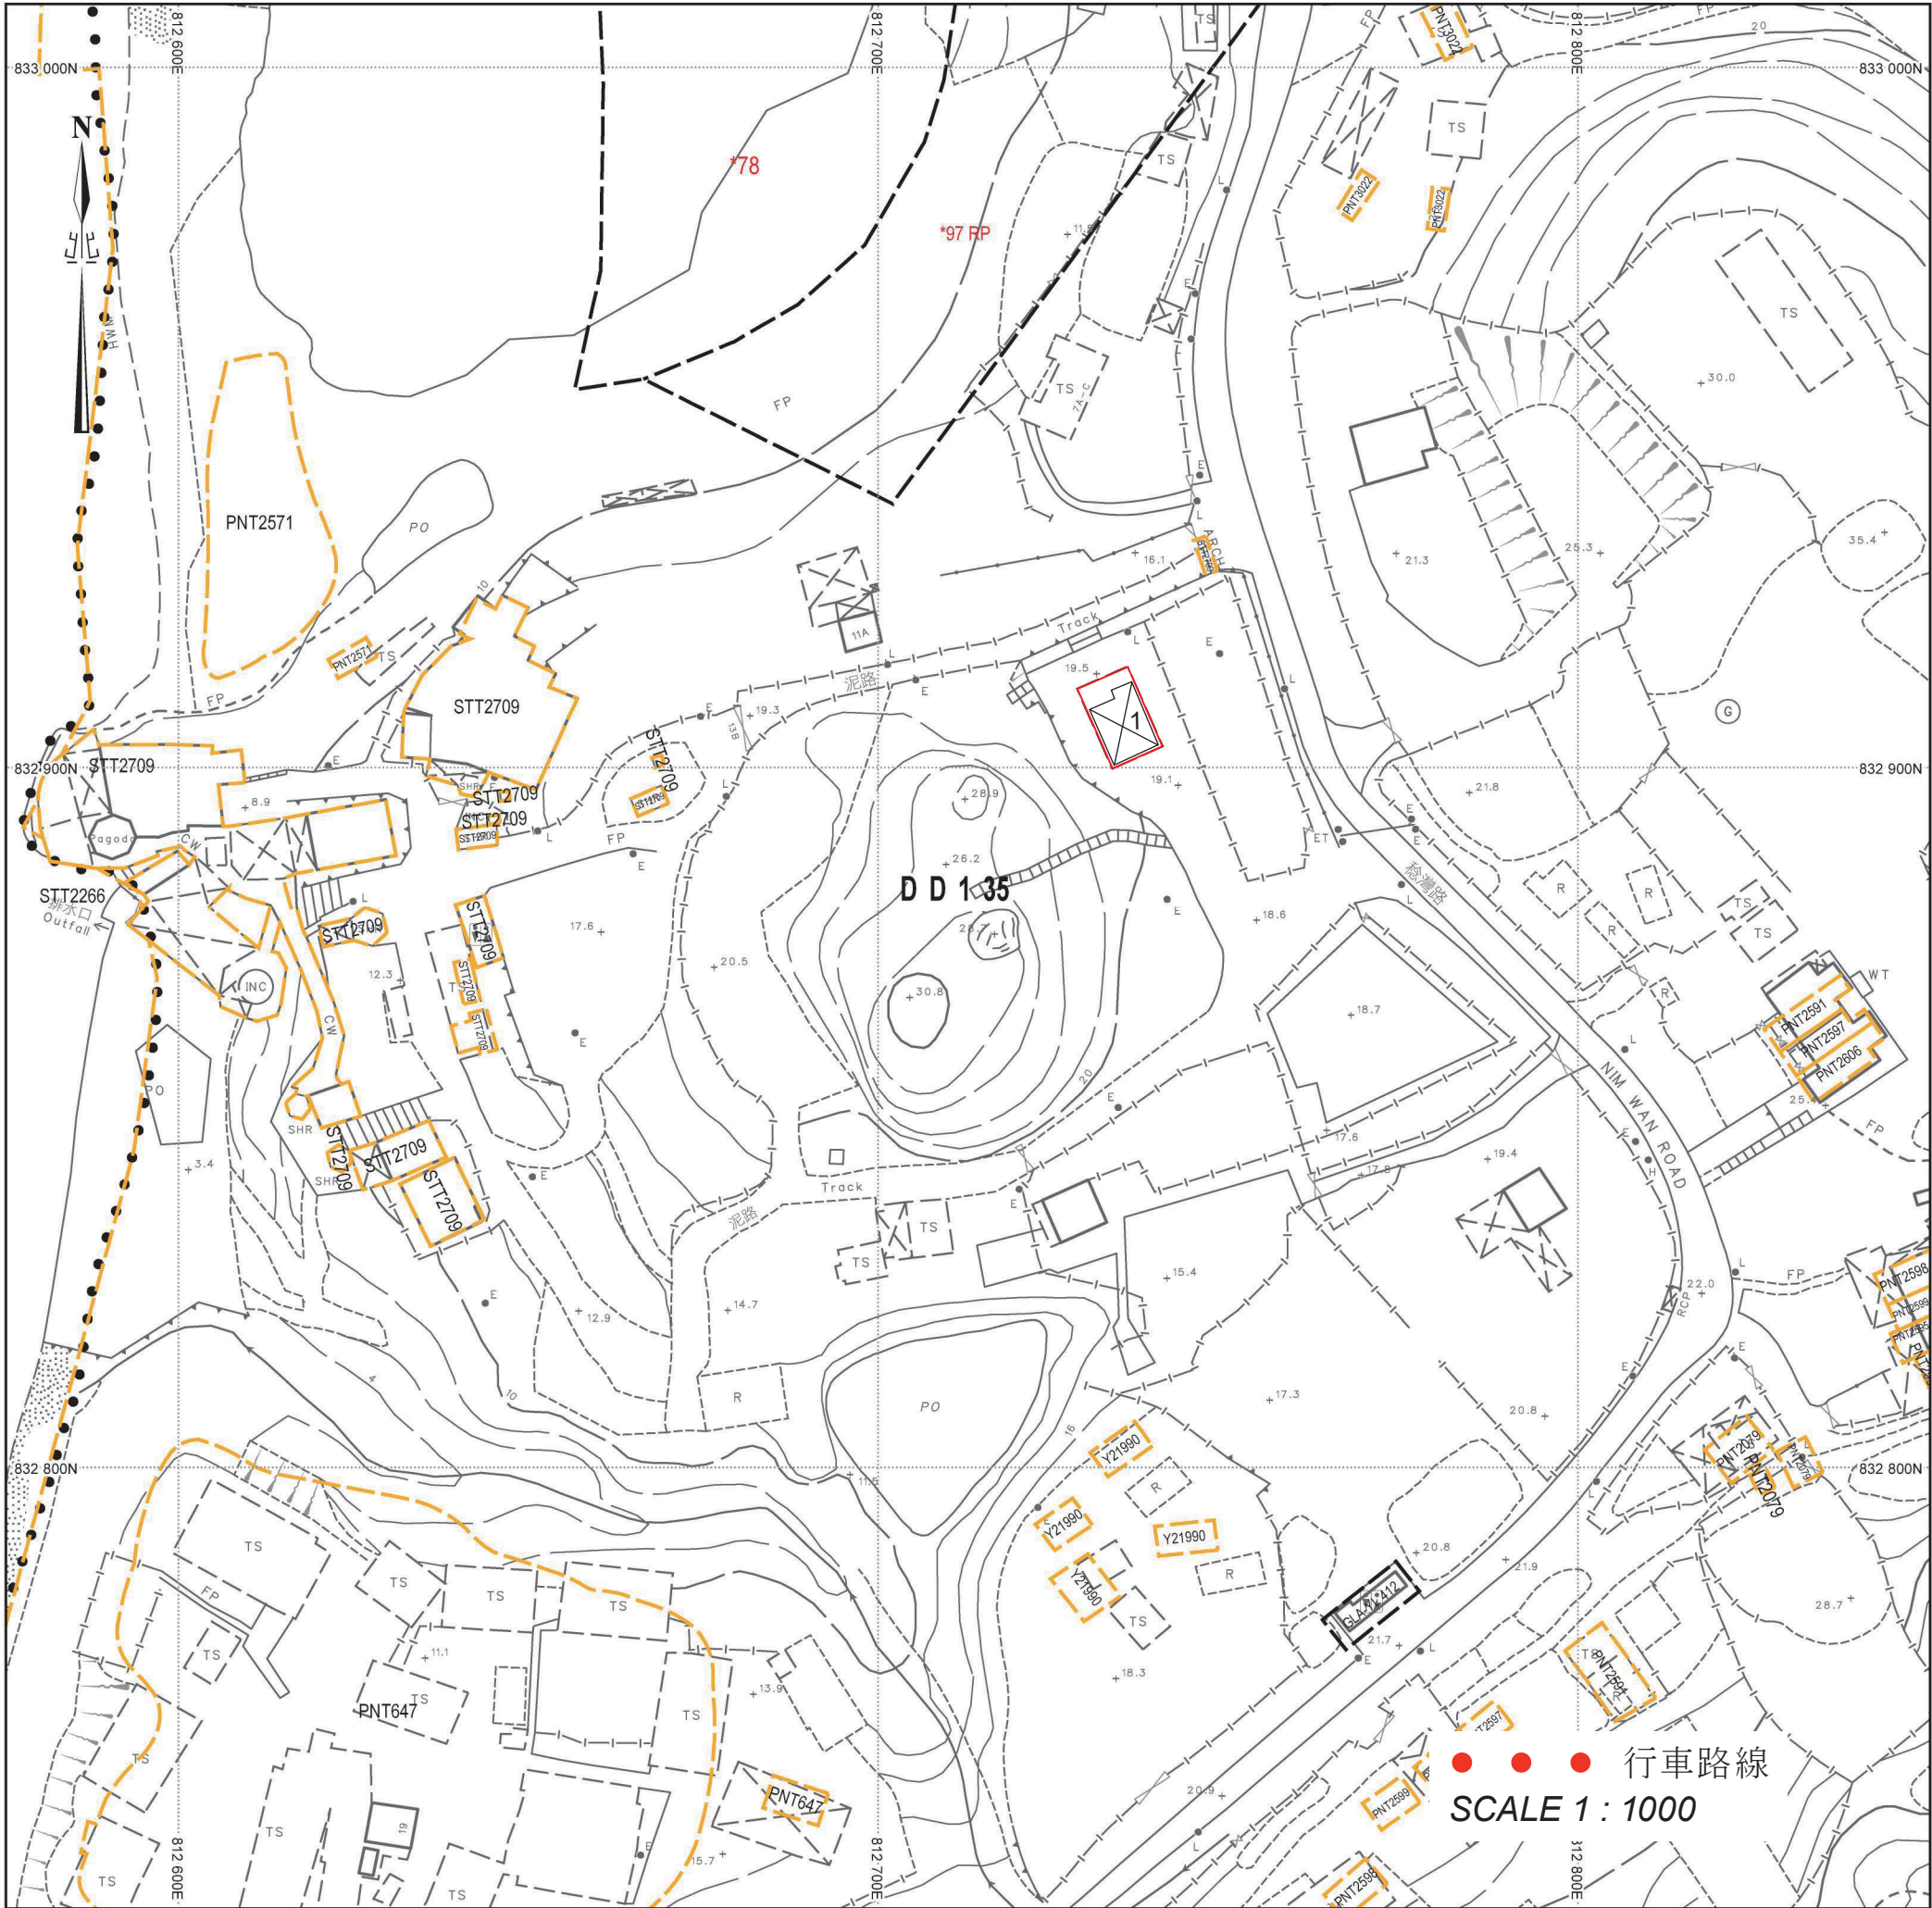

場地設計圖

構築物(1)
用途：靈灰安置所及洗手間
建築物料：以金屬及混凝土搭建
高度：約8.23米
層數：3層
面積：約65平方米
總樓面面積：約195平方米