


Appendix I

Schematic Architectural Drawings

Schematic Architectural Drawings
For the Columbarium at
YAT TAK KWUN
(一德觀)

建議場地平面圖
就截算前骨灰安置所的牌照申請

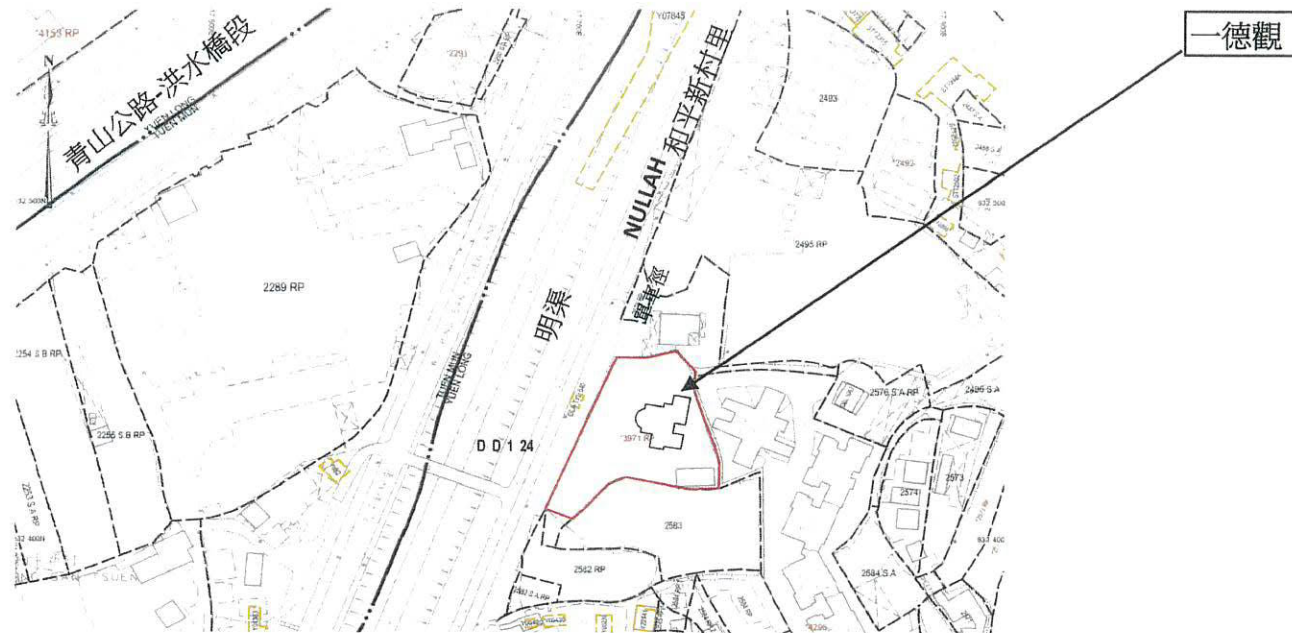

圖例：
比例：1 : 1500 (A3)

(按公制比例繪製)
建議場地平面圖 (圖則編號 001)

骨灰安置所名稱：一德觀
地址：新界元朗洪水橋丹桂村45號
(丈量約份第124約地段3971號餘段(部分))

28 MAR 2022
日期(日/月/年)
童堯
申請人(如屬自然人)/獲授權人士/
獲授權合夥人*姓名及簽署
香港身份證號碼/旅遊證件號碼*




法人團體/合夥*印章(如適用)
須與《建築物條例》(第123章)第3條所指的名冊相符
* 刪去不適用者

28 MAR 2022
日期(日/月/年)
黃謙榮
認可人士/註冊結構工程師*簽署和姓名
(認可人士/註冊結構工程師指根據《建築物條例》(第123章)第3條註冊的人士)

註冊編號#：AP(E)61/99
註冊有效期屆滿日期#：7/7/2025

建議布局圖
就截至前骨灰安置所的牌照申請

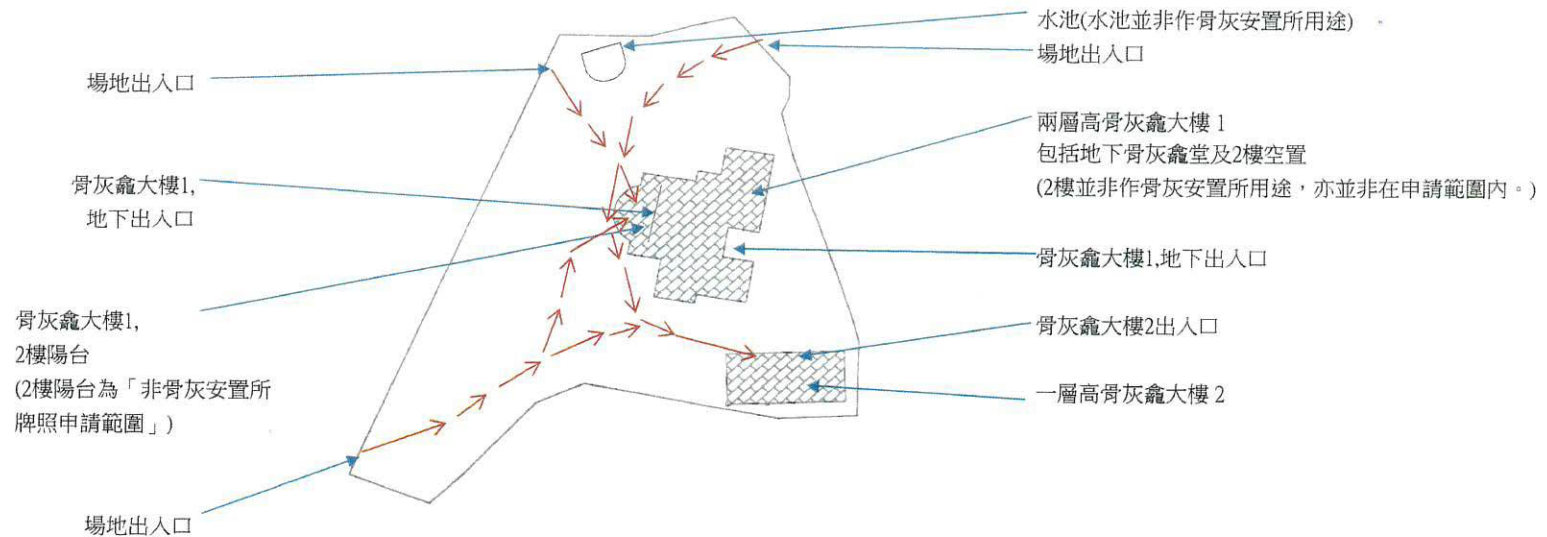

比例: 1:500 (A3)
(按公制比例繪製)

建議布局圖 (圖則編號 002)

圖例:	——	場地界線
	→	由場地入口至骨灰安置所的通道路線
	▨	可核證建築物 (符合《私營骨灰安置所條例》附表2第3(1)(b)條規定)

骨灰安置所名稱: 一德觀

地址: 新界元朗洪水橋丹桂村45號 (丈量約份第124約地段3971號餘段(部分))

28 MAR 2022

日期 (日 / 月 / 年)

童堯

申請人(如屬自然人) / 獲授權人士 / 獲授權合夥人* 姓名及簽署

28 MAR 2022

日期 (日 / 月 / 年)

黃謙榮

認可人士/註冊結構工程師* 簽署和姓名

(認可人士/註冊結構工程師指根據《建築物條例》(第123章)第3條註冊的人士)

香港身份證號碼 / 旅遊證件號碼*

法人團體 / 合夥*印章(如適用)




註冊編號^a: AP(E)61/99

註冊有效期屆滿日期^b: 7/7/2025

須與《建築物條例》(第123章)第3條所指的名冊相符

* 刪去不適用者

就截算前骨灰安置所的牌照申請

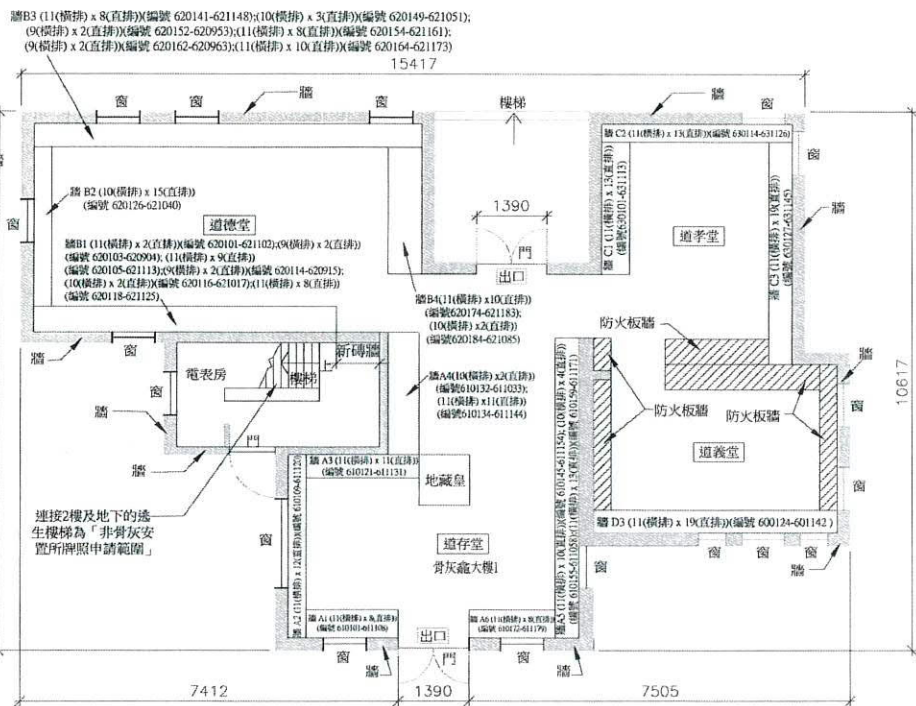

(按公制比例繪製)

建議骨灰龕大樓1地下樓面平面圖（圖則編號 003）

(比例 1:100 (A3))

骨灰安置所名稱：一德觀

地址：新界元朗洪水橋丹桂村45號

(丈量約份第124約地段3971號餘段(部分))

28 MAR 2022

童堯

日期 (日/月/年)

申請人(如屬自然人)/獲授權人士/獲授權合夥人*
姓名及簽署

香港身份證號碼/旅遊證件號碼*

法人團體/~~合夥~~*印章(如適用)

須與《建築物條例》(第123章)第3條所指的名冊相符

* 刪去不適用者

28 MAR 2022

日期 (日/月/年)

註冊編號#: AP (E) 61/99


註冊有效期屆滿日期#: 7-7-2025

黃謙榮

認可人士/註冊結構工程師*簽署和姓名
(認可人士/註冊結構工程師指根據《建築物條例》
(第123章)第3條註冊的人士)

註冊編號#: AP (E) 61/99

建議樓面平面圖
就截算前骨灰安置所的牌照申請

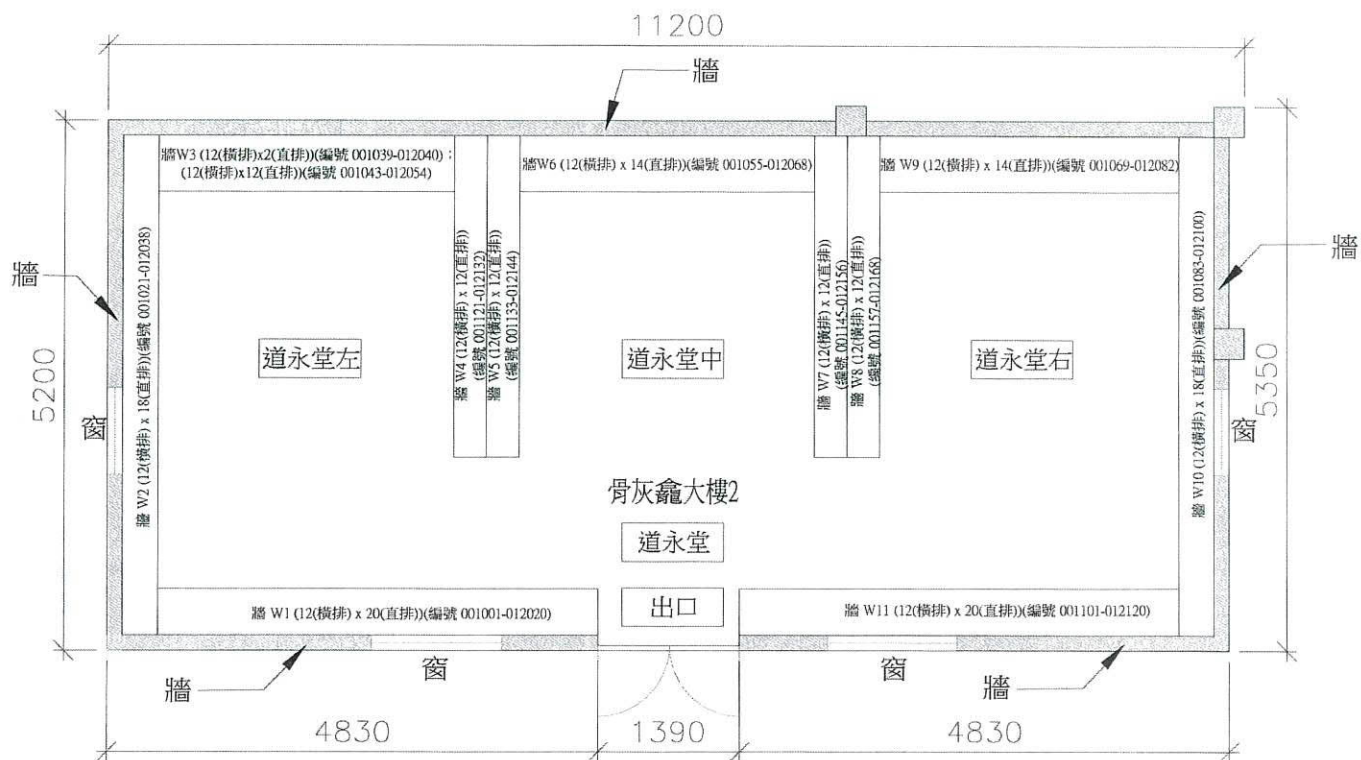

(按公制比例繪製)

建議骨灰龕大樓2地下樓面平面圖 (圖則編號 004)

(比例 1:50 (A3))

骨灰安置所名稱: 一德觀

地址: 新界元朗洪水橋丹桂村45號

(丈量約份第124約地段3971號餘段(部分))

28 MAR 2022

童堯

日期 (日/月/年)

申請人(如屬自然人)/獲授權人士/獲授權合夥人*
姓名及簽署

香港身份證號碼/旅遊證件號碼*



法人團體/合夥*印章(如適用)

28 MAR 2022

黃謙榮

日期 (日/月/年)

認可人士/註冊結構工程師*簽署和姓名
(認可人士/註冊結構工程師指根據《建築物條例》
(第123章)第3條註冊的人士)

註冊編號#: AP(E) 61/99

註冊有效期屆滿日期#: 7-7-2025

須與《建築物條例》(第123章)第3條所指的名冊相符

* 刪去不適用者