


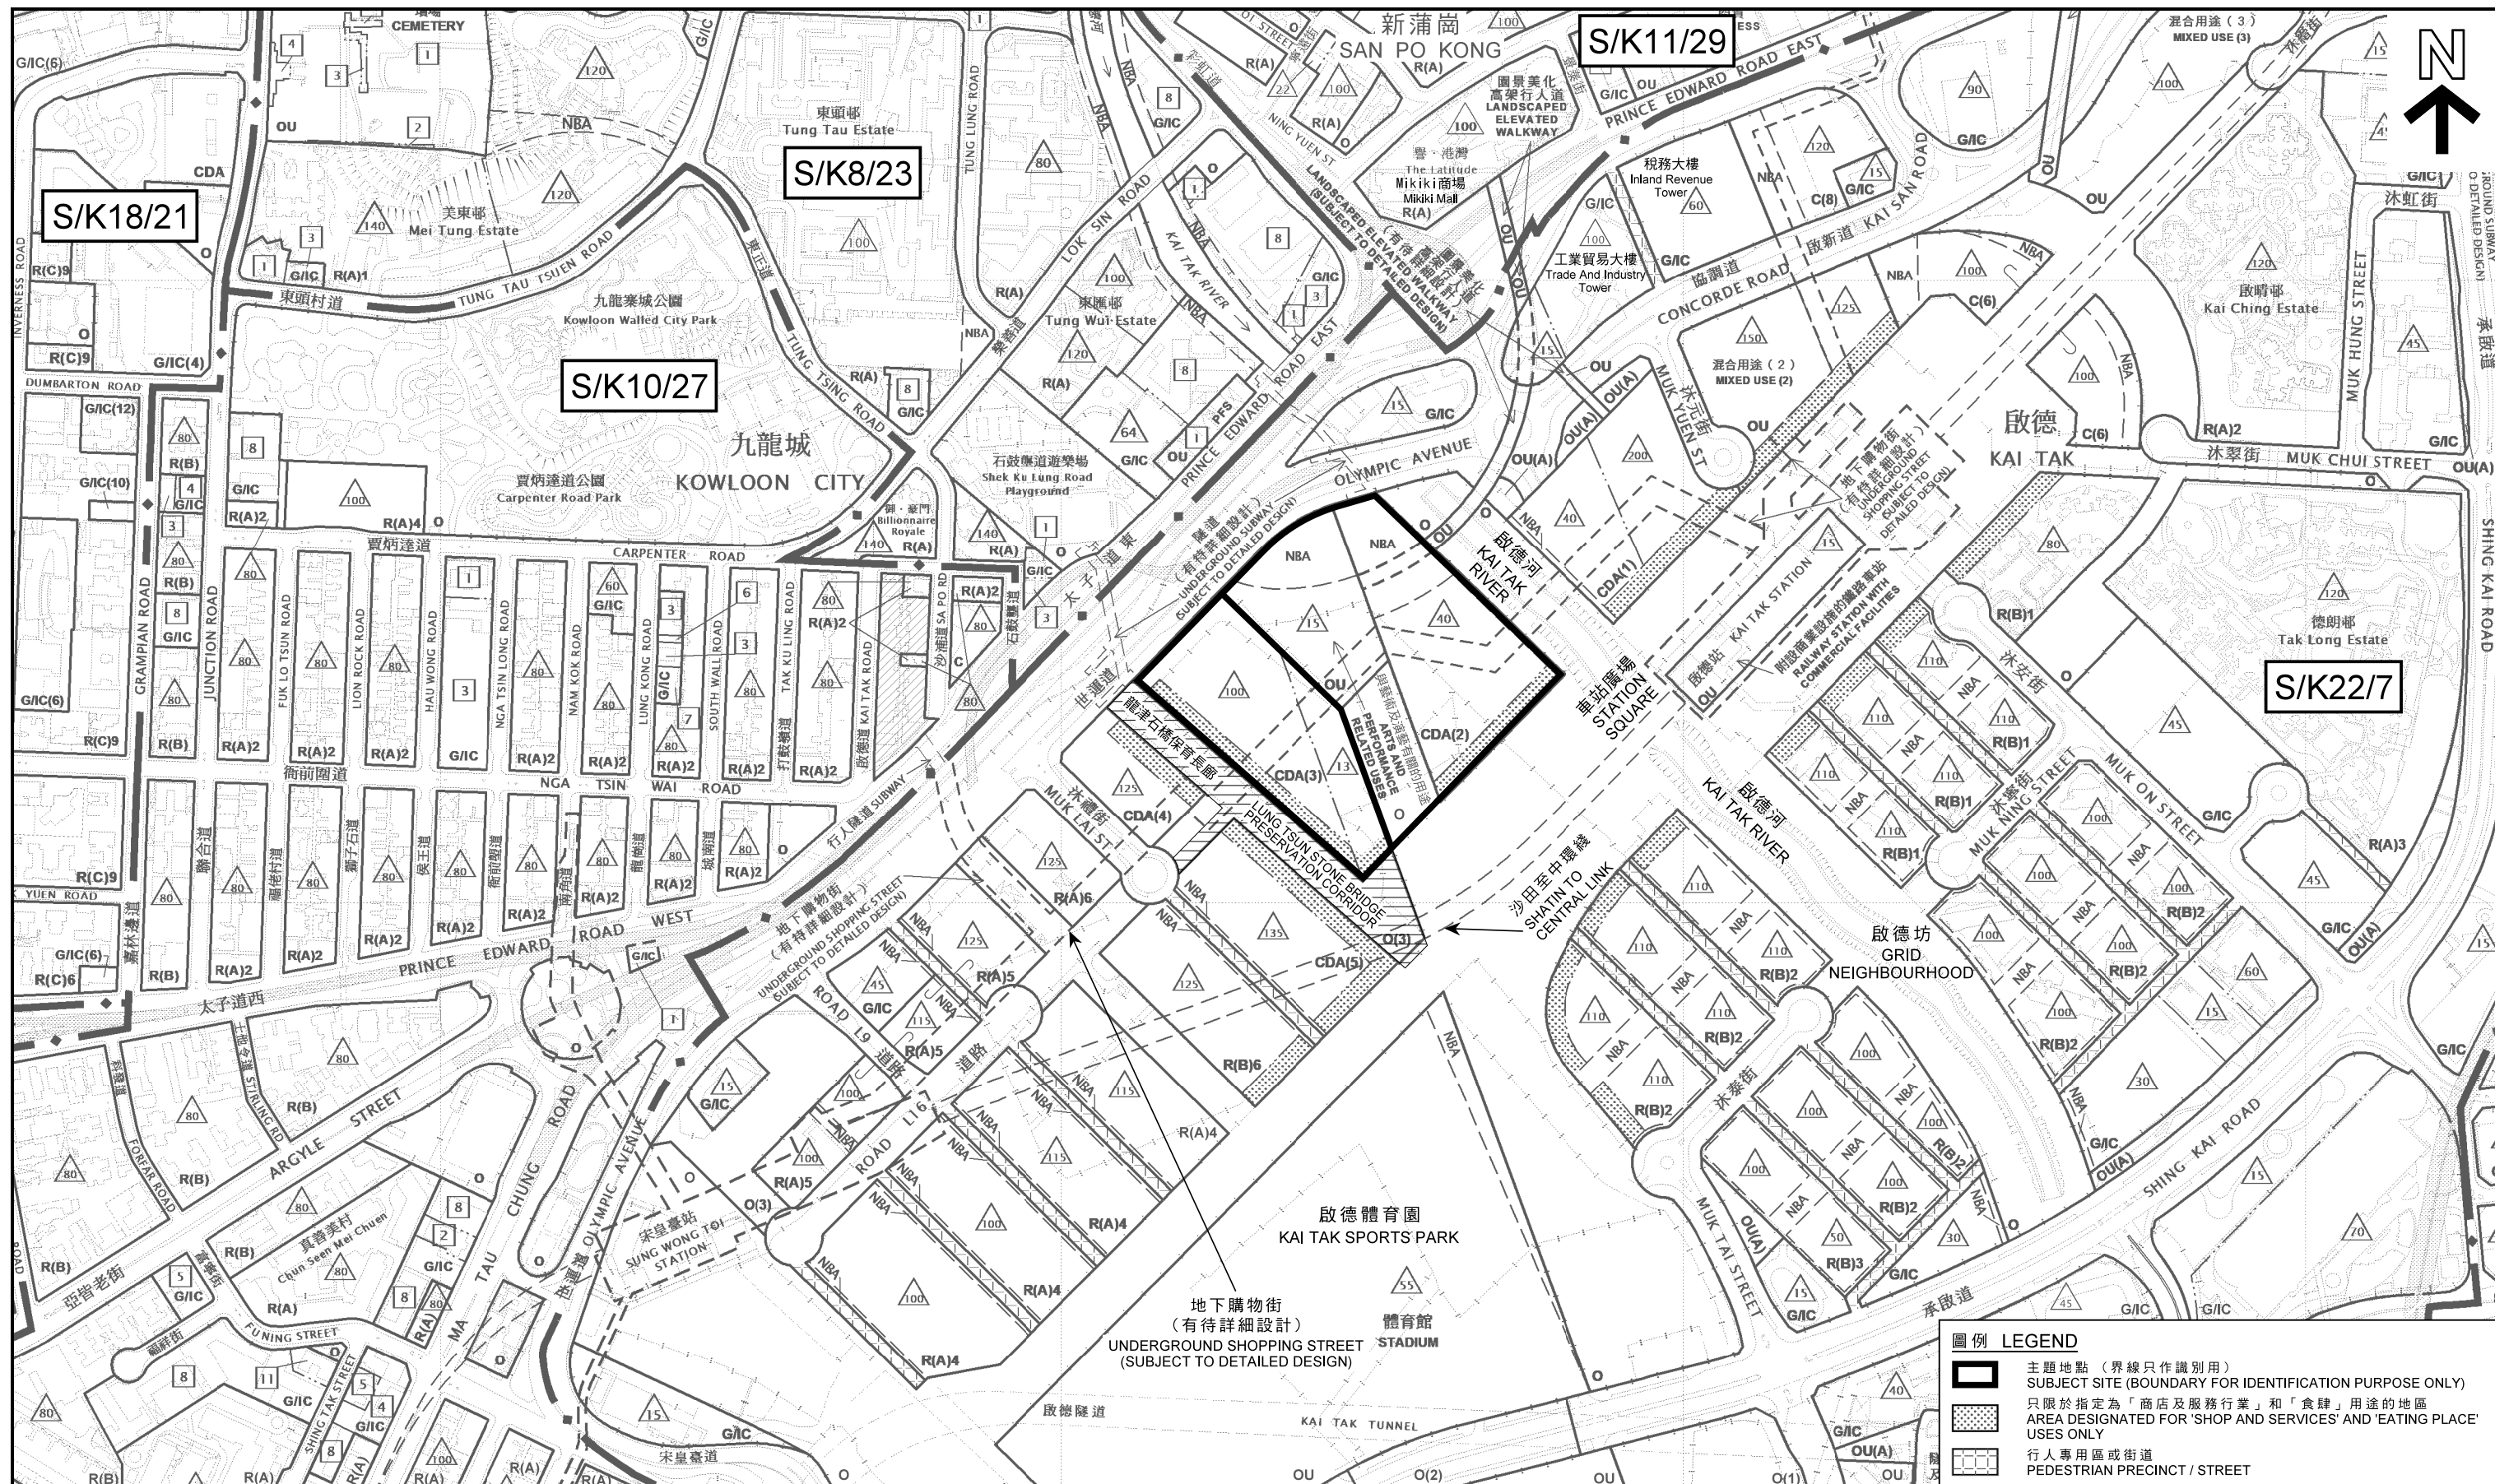

位置圖 LOCATION PLAN

啟德發展區「綜合發展區(2)」及「綜合發展區(3)」地帶的規劃大綱
PLANNING BRIEFS FOR THE "COMPREHENSIVE DEVELOPMENT AREA (2)"
AND "COMPREHENSIVE DEVELOPMENT AREA (3)" ZONES IN KAI TAK DEVELOPMENT

SCALE 1:5 000 比例尺
100 0 100 200 300 400 METRES

規劃署
PLANNING DEPARTMENT



參考編號
REFERENCE No.
M/K22/21/195

圖 PLAN
1

本摘要圖於2021年12月22日擬備，所根據的資料為：
於2020年3月3日核准的分區計劃大綱圖編號S/K8/23，
於2021年5月21日展示的分區計劃大綱圖編號S/K10/27，
於2016年12月6日核准的分區計劃大綱圖編號S/K11/29，
於2017年12月5日核准的分區計劃大綱圖編號S/K18/21，
以及於2021年12月10日展示的分區計劃大綱圖編號S/K22/7
EXTRACT PLAN PREPARED ON 22.12.2021
BASED ON OUTLINE ZONING PLANS No.
S/K8/23 APPROVED ON 3.3.2020, S/K10/27 EXHIBITED ON 21.5.2021,
S/K11/29 APPROVED ON 6.12.2016, S/K18/21 APPROVED ON 5.12.2017
AND S/K22/7 EXHIBITED ON 10.12.2021