


摘要圖S/K10/26
EXTRACT PLAN OF S/K10/26

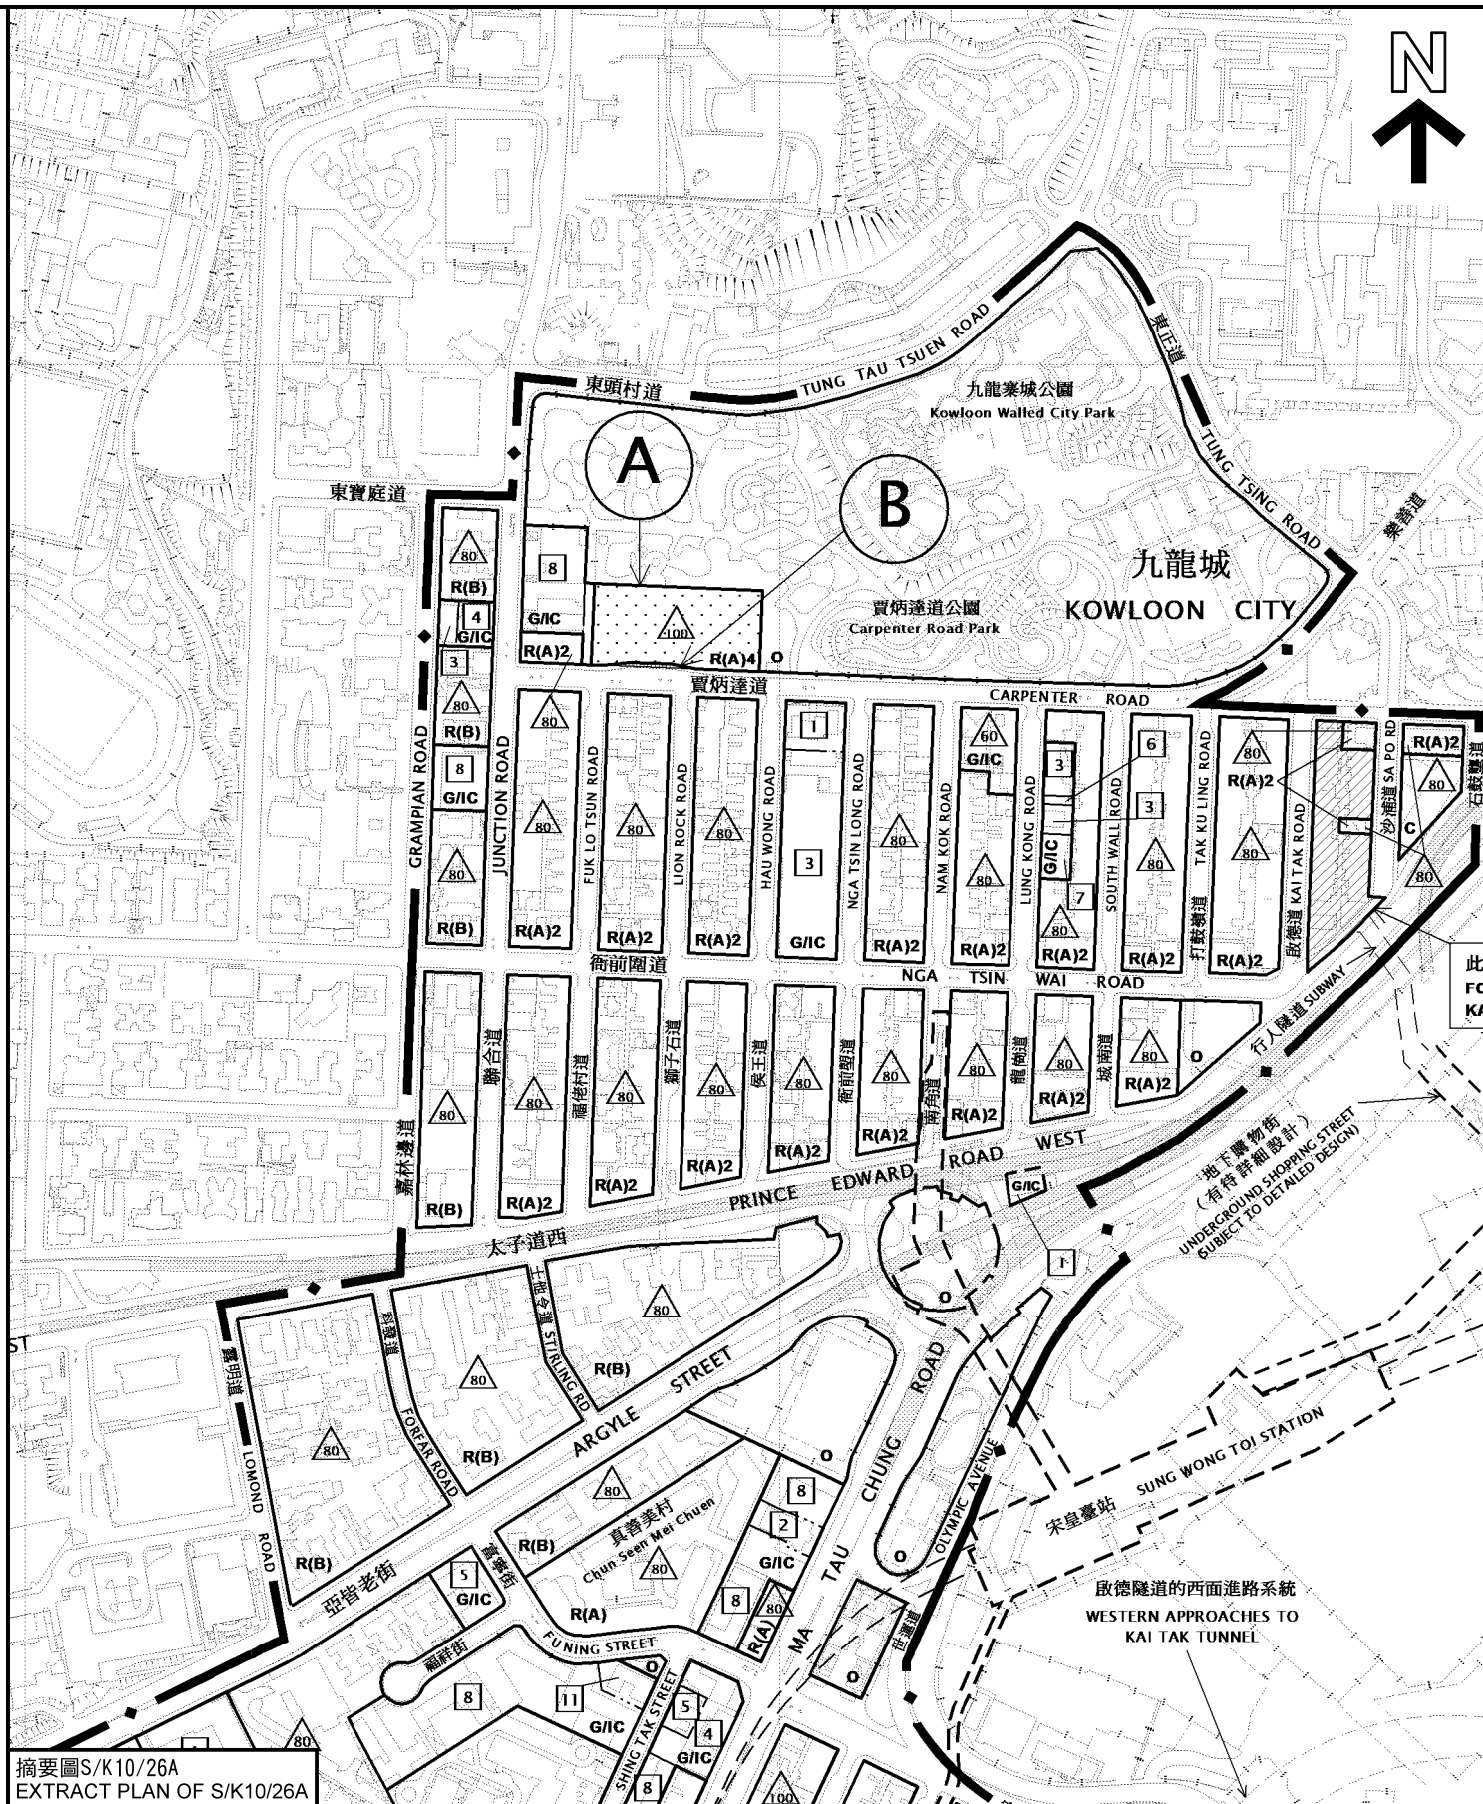

摘要圖S/K10/26A
EXTRACT PLAN OF S/K10/26A

分區計劃大綱圖上現有與擬議用途地帶的比較
COMPARISON OF EXISTING AND PROPOSED ZONINGS ON THE OZP

馬頭角分區計劃大綱核准圖編號S/K10/26的擬議修訂
(項目A及B)

PROPOSED AMENDMENTS TO THE APPROVED MA TAU KOK OUTLINE ZONING PLAN No. S/K10/26
(ITEMS A AND B)

SCALE 1:5 000 比例尺
100 0 100 200 300 400 METRES


本摘要圖於2021年3月29日擬備，
所根據的資料為於2021年1月5日
核准的分區計劃大綱圖編號S/K10/26
EXTRACT PLAN PREPARED ON 29.3.2021
BASED ON OUTLINE ZONING PLAN No.
S/K10/26 APPROVED ON 5.1.2021

規劃署
PLANNING DEPARTMENT



參考編號
REFERENCE No.
M/K10/21/22

圖 PLAN
1

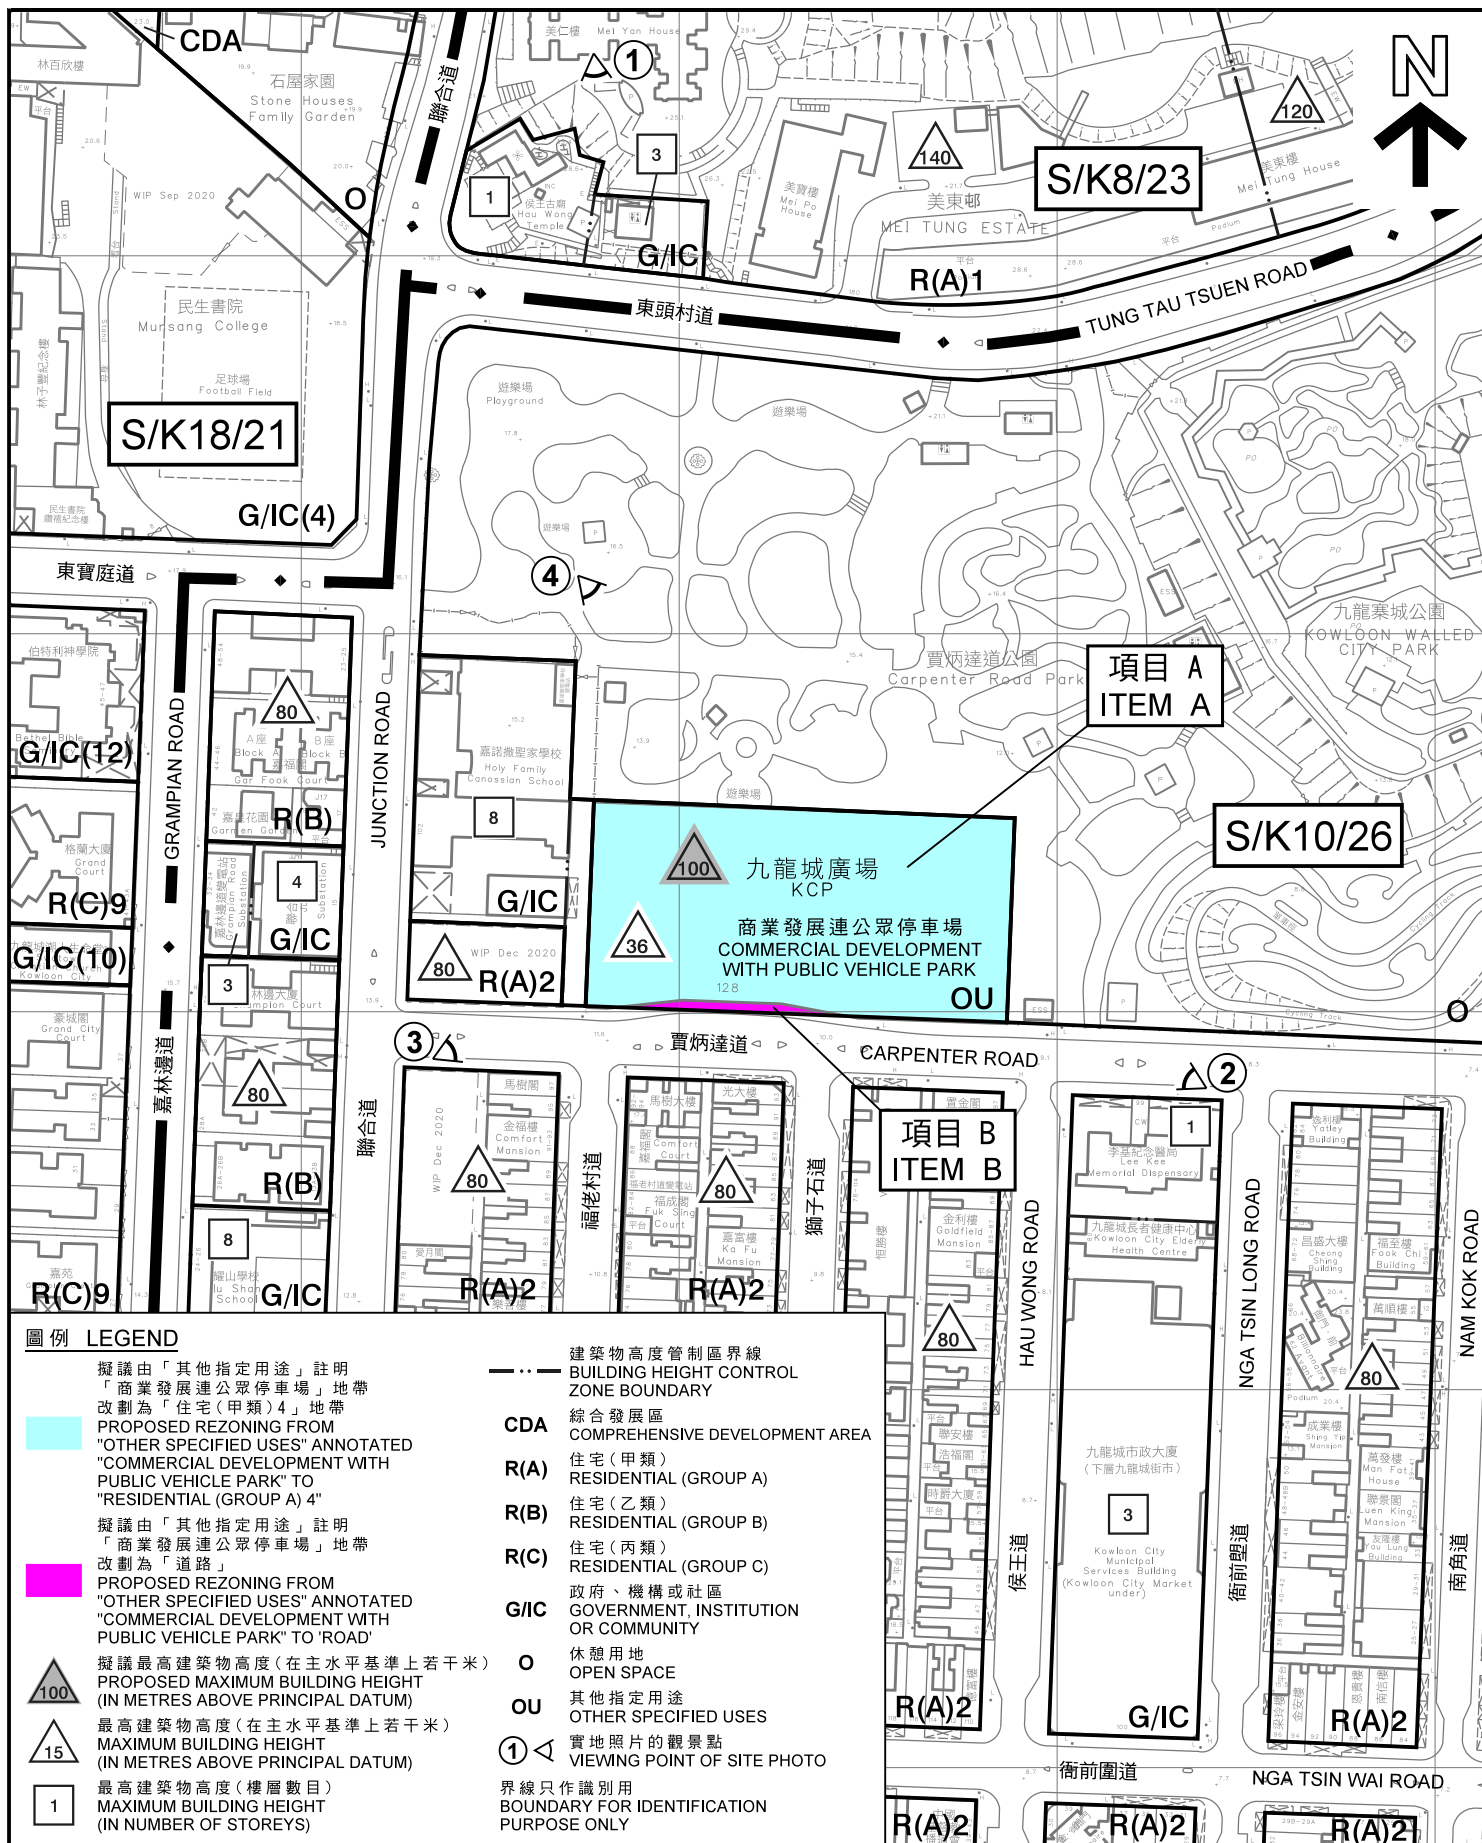

本摘要圖於2021年3月29日擬備，
所根據的資料為測量圖編號
11-NE-11A和11-NW-15B

EXTRACT PLAN PREPARED ON 29.3.2021
BASED ON SURVEY SHEETS No.
11-NE-11A & 11-NW-15B

平面圖 SITE PLAN

馬頭角分區計劃大綱核准圖
編號S/K10/26的擬議修訂
(項目A及B)

PROPOSED AMENDMENTS TO THE APPROVED
MA TAU KOK OUTLINE ZONING PLAN No. S/K10/26
(ITEMS A AND B)

SCALE 1:2 000 比例尺

米 40 0 40 80 米
METRES

規劃署

PLANNING
DEPARTMENT



參考編號
REFERENCE No.

M/K10/21/22

圖 PLAN

2



界線只作識別用
BOUNDARY FOR IDENTIFICATION
PURPOSE ONLY

本圖於2021年3月29日擬備，
所根據的資料為地政總署於
2019年11月15日拍得的
航攝照片編號E079224C
PLAN PREPARED ON 29.3.2021
BASED ON AERIAL PHOTO No.
E079224C TAKEN ON 15.11.2019
BY LANDS DEPARTMENT

航攝照片 AERIAL PHOTO

馬頭角分區計劃大綱核准圖
編號S/K10/26的擬議修訂
(項目A及B)
PROPOSED AMENDMENTS TO THE APPROVED
MA TAU KOK OUTLINE ZONING PLAN No. S/K10/26
(ITEMS A AND B)

規劃署
PLANNING
DEPARTMENT



參考編號
REFERENCE No.
M/K10/21/22

圖 PLAN
3



項目 A
ITEM A



項目 A 及 B
ITEMS A AND B

界線只作識別用
BOUNDARY FOR IDENTIFICATION
PURPOSE ONLY

本圖於2021年4月13日擬備，
所根據的資料為攝於
2021年3月25日的實地照片
PLAN PREPARED ON 13.4.2021
BASED ON SITE PHOTOS
TAKEN ON 25.3.2021

實地照片 SITE PHOTOS

馬頭角分區計劃大綱核准圖
編號S/K10/26的擬議修訂
(項目A及B)
PROPOSED AMENDMENTS TO THE APPROVED
MA TAU KOK OUTLINE ZONING PLAN No. S/K10/26
(ITEMS A AND B)

規劃署
PLANNING
DEPARTMENT



參考編號
REFERENCE No.
M/K10/21/22

圖 PLAN
4



項目 A 及 B
ITEMS A AND B



項目 A
ITEM A

界線只作識別用
BOUNDARY FOR IDENTIFICATION
PURPOSE ONLY

本圖於2021年4月13日擬備，
所根據的資料為攝於
2021年3月25日的實地照片
PLAN PREPARED ON 13.4.2021
BASED ON SITE PHOTOS
TAKEN ON 25.3.2021

實地照片 SITE PHOTOS

馬頭角分區計劃大綱核准圖
編號S/K10/26的擬議修訂
(項目A及B)
PROPOSED AMENDMENTS TO THE APPROVED
MA TAU KOK OUTLINE ZONING PLAN No. S/K10/26
(ITEMS A AND B)

規劃署
PLANNING
DEPARTMENT



參考編號
REFERENCE No.
M/K10/21/22

圖 PLAN
5