


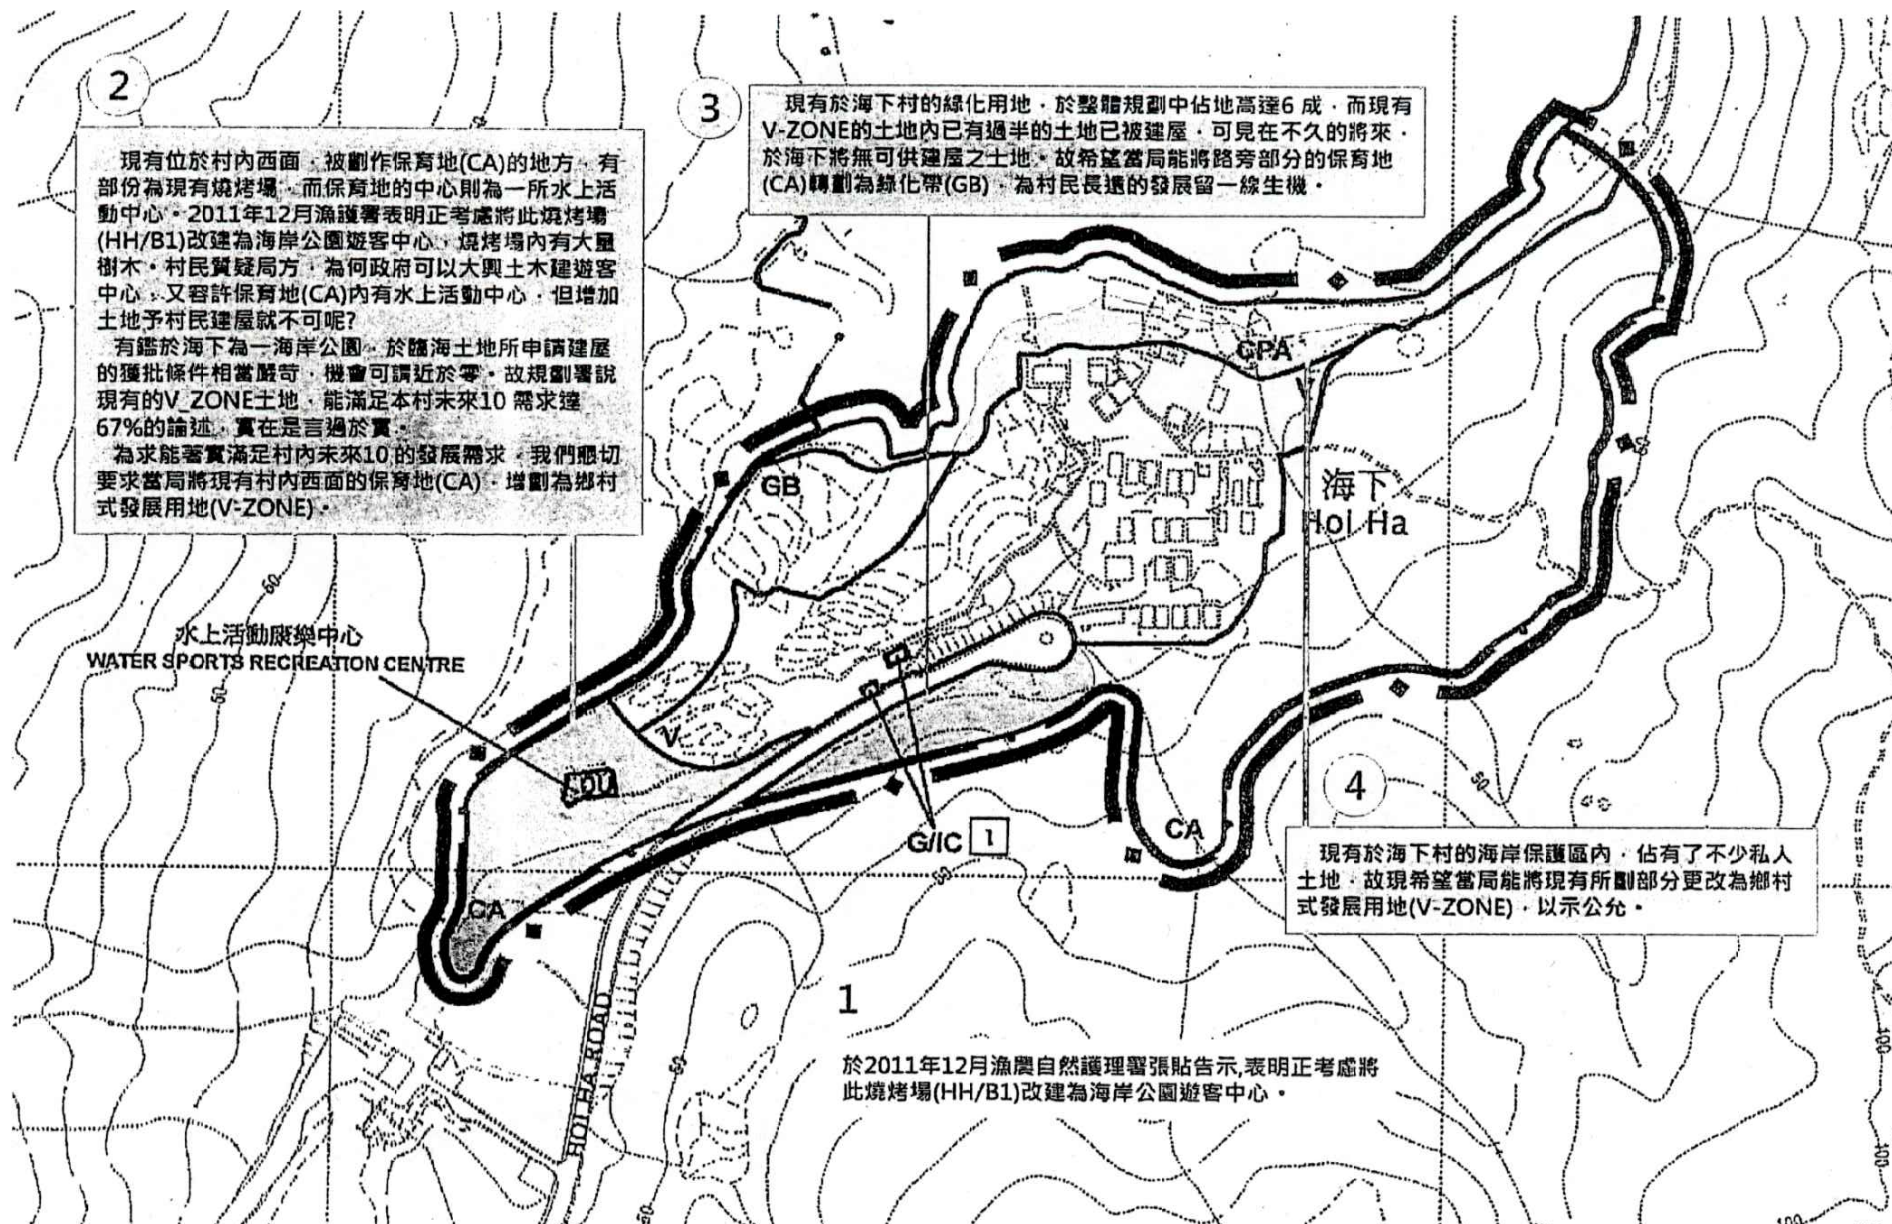


R1至R798所提供的建議
PROPOSED ZONING PROVIDED BY R1 TO R798

參考編號
REFERENCE No. R/S/NE-HH/1-1 to 10934

繪圖 DRAWING H-1

(來源 Source: R1 to R798)

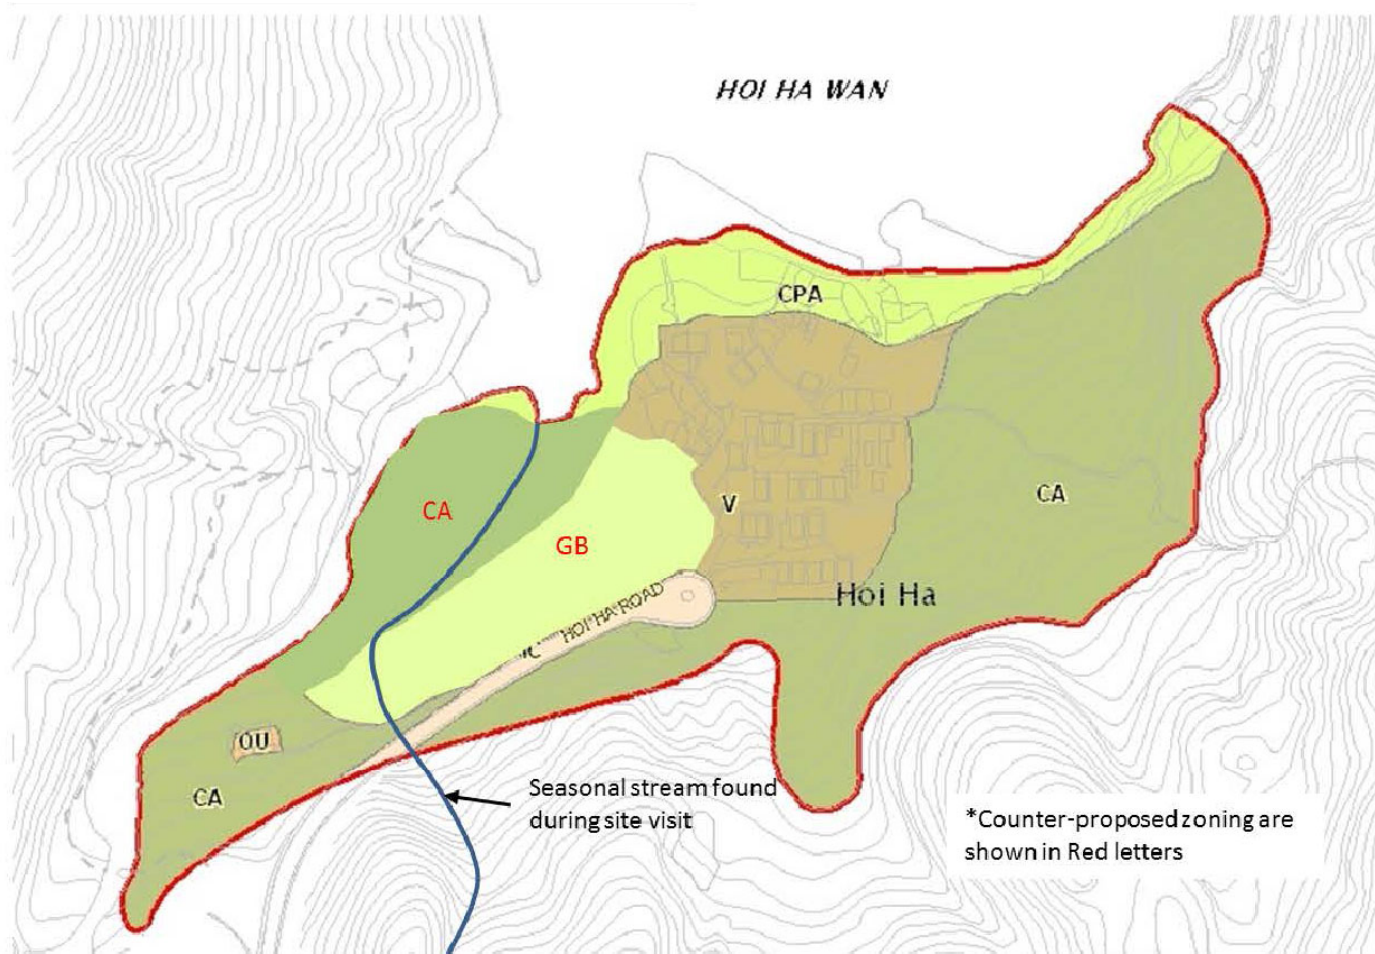


R10874所提供的建議
PROPOSALS PROVIDED BY R10874


參考編號
REFERENCE No. R/S/NE-HH/1-1 to 10934

繪圖 DRAWING H-2

(來源 Source : R10874)
(世界自然基金會香港分會)
(WORLD WIDE FUND FOR NATURE HONG KONG)

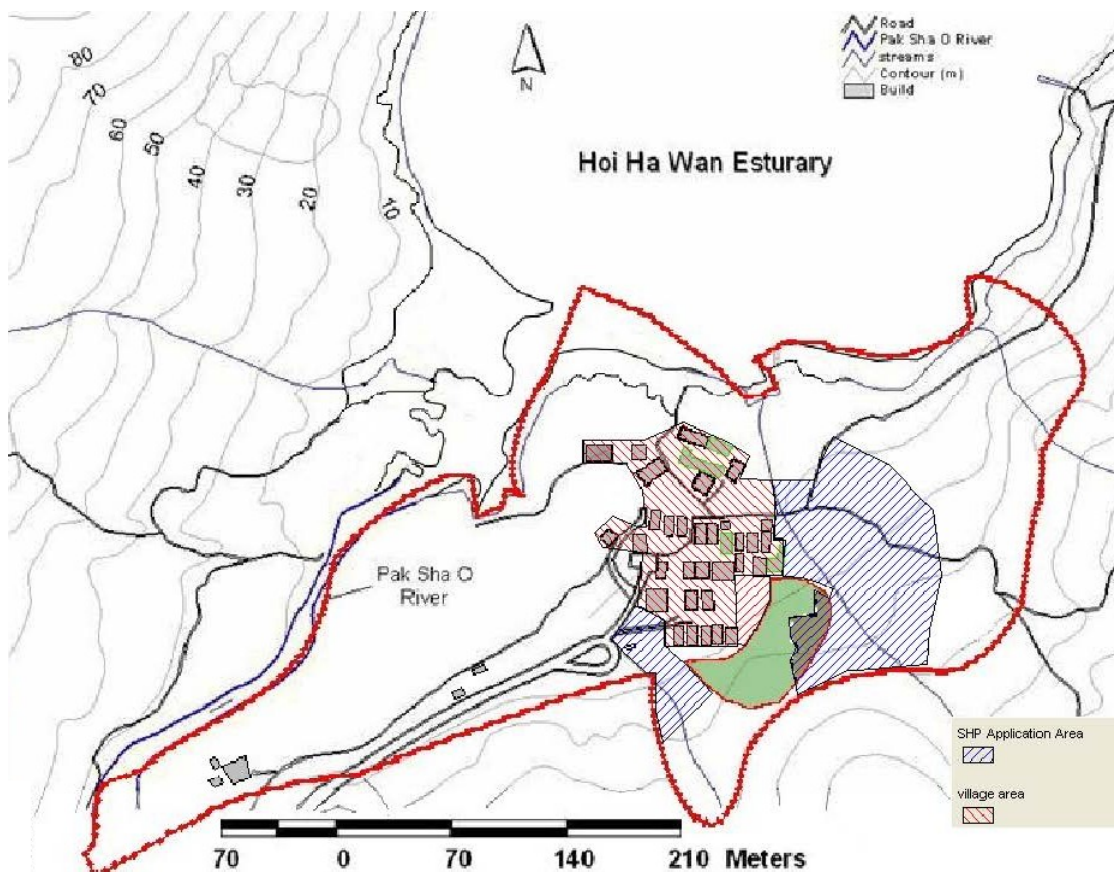

建議 PROPOSAL 1

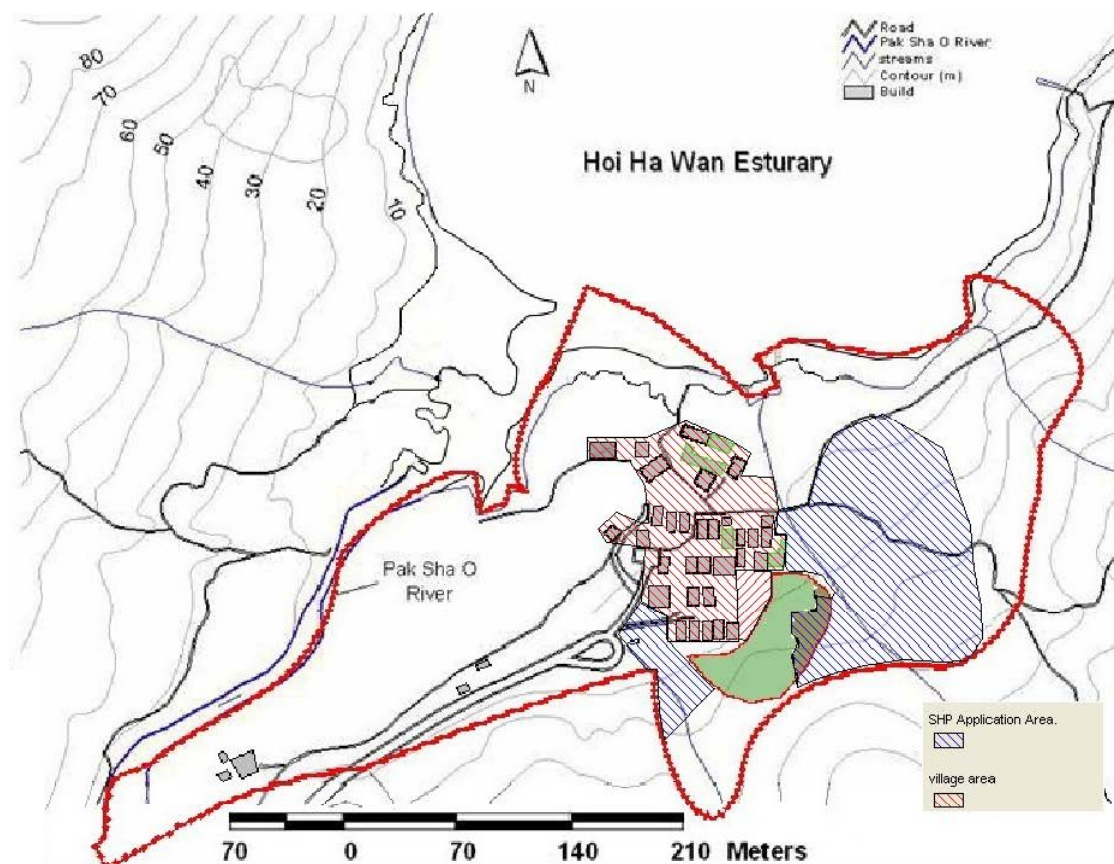


建議 PROPOSAL 2

R10880所提供的建議
PROPOSALS PROVIDED BY R10880

參考編號
REFERENCE No. R/S/NE-HH/1-1 to 10934

繪圖 DRAWING H-3

(來源 Source : R10880)
(公共事業聯盟)
(THE PROFESSIONAL COMMONS)

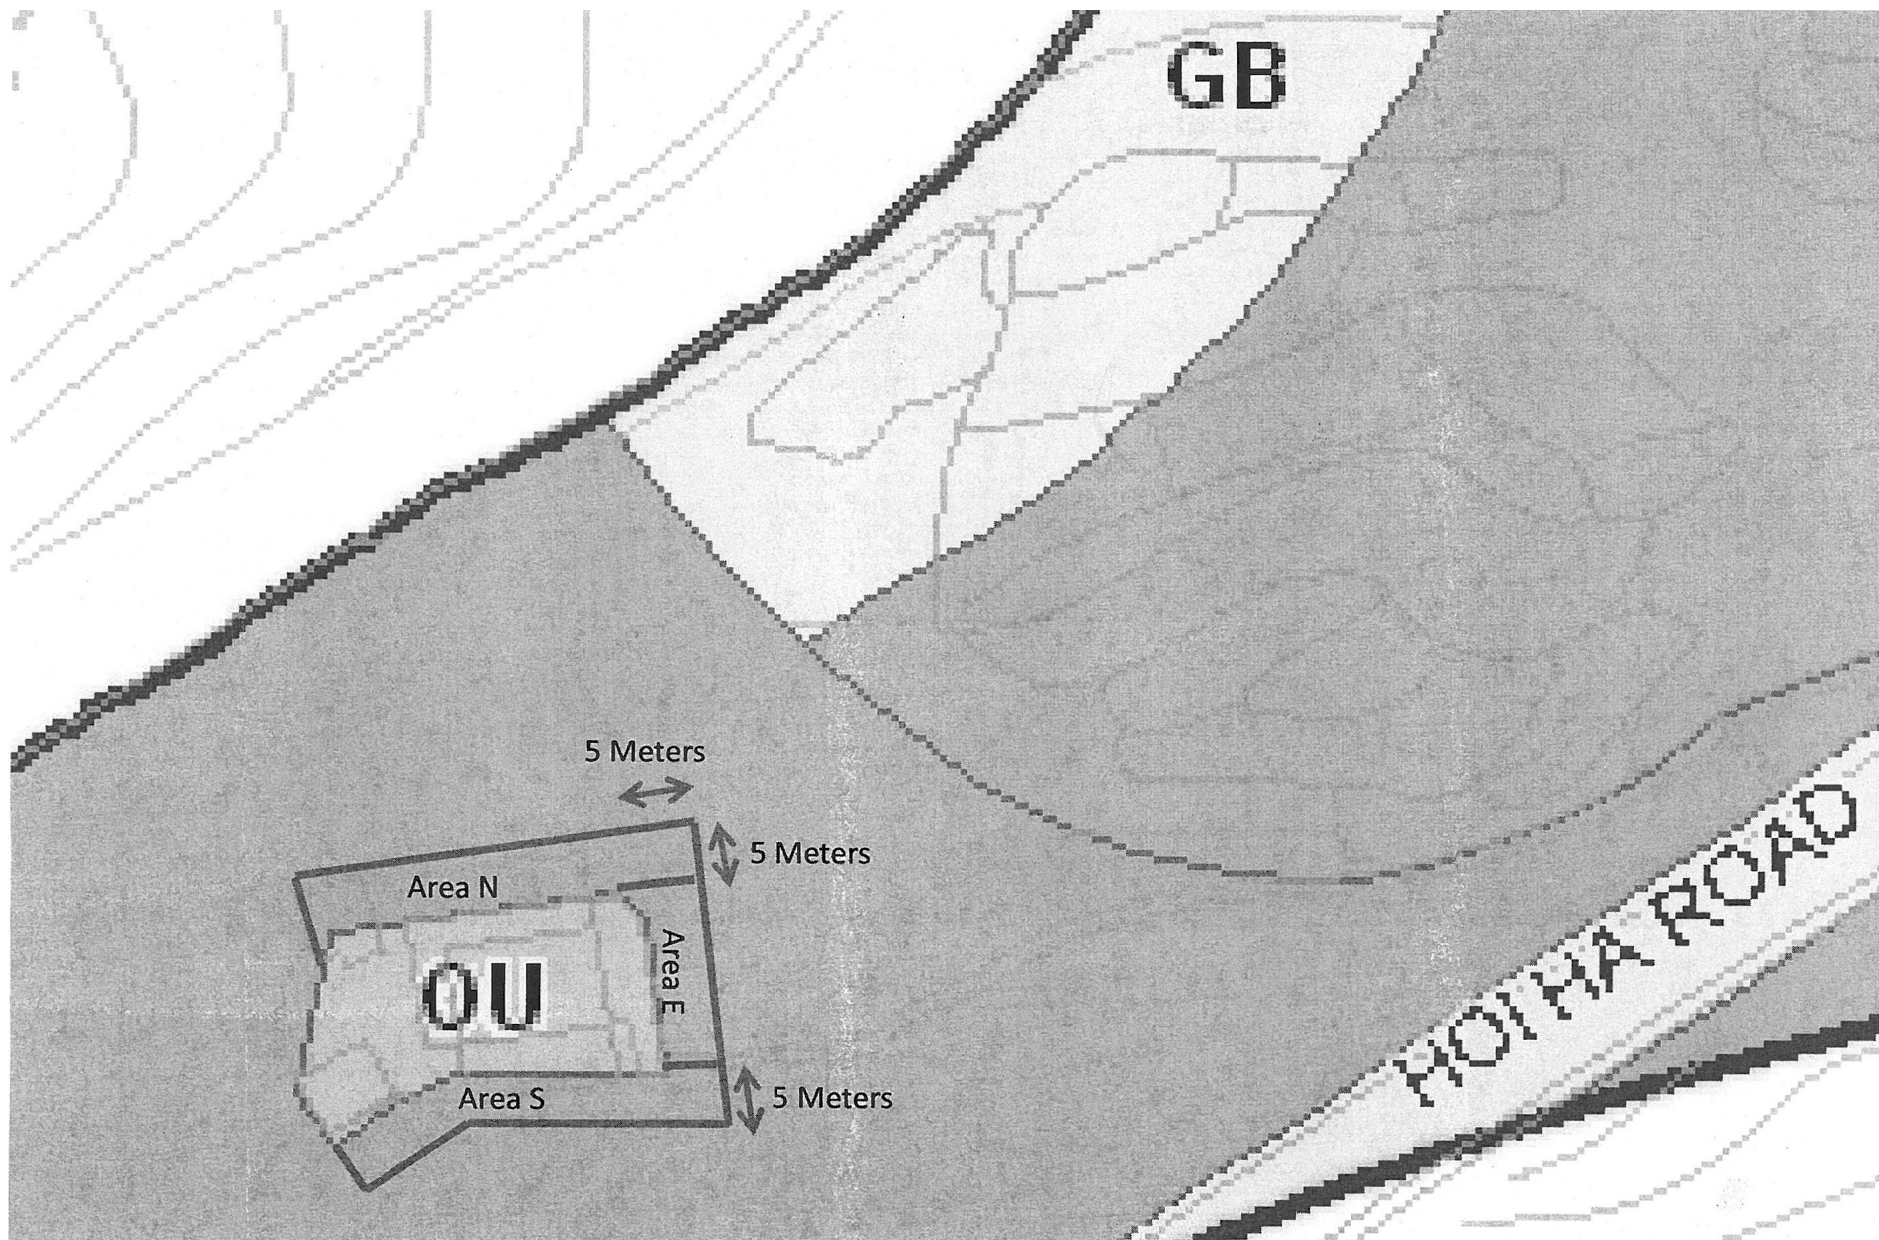


R10911所提供的擬議「其他指定用途」地帶界線
 PROPOSED BOUNDARY OF "OU" ZONE PROVIDED BY R10911

參考編號
 REFERENCE No. R/S/NE-HH/1-1 to 10934

繪圖 DRAWING H-4

(來源 Source : R10911)
 (海谷中心)
 (TOLO ADVENTURE CENTRE)

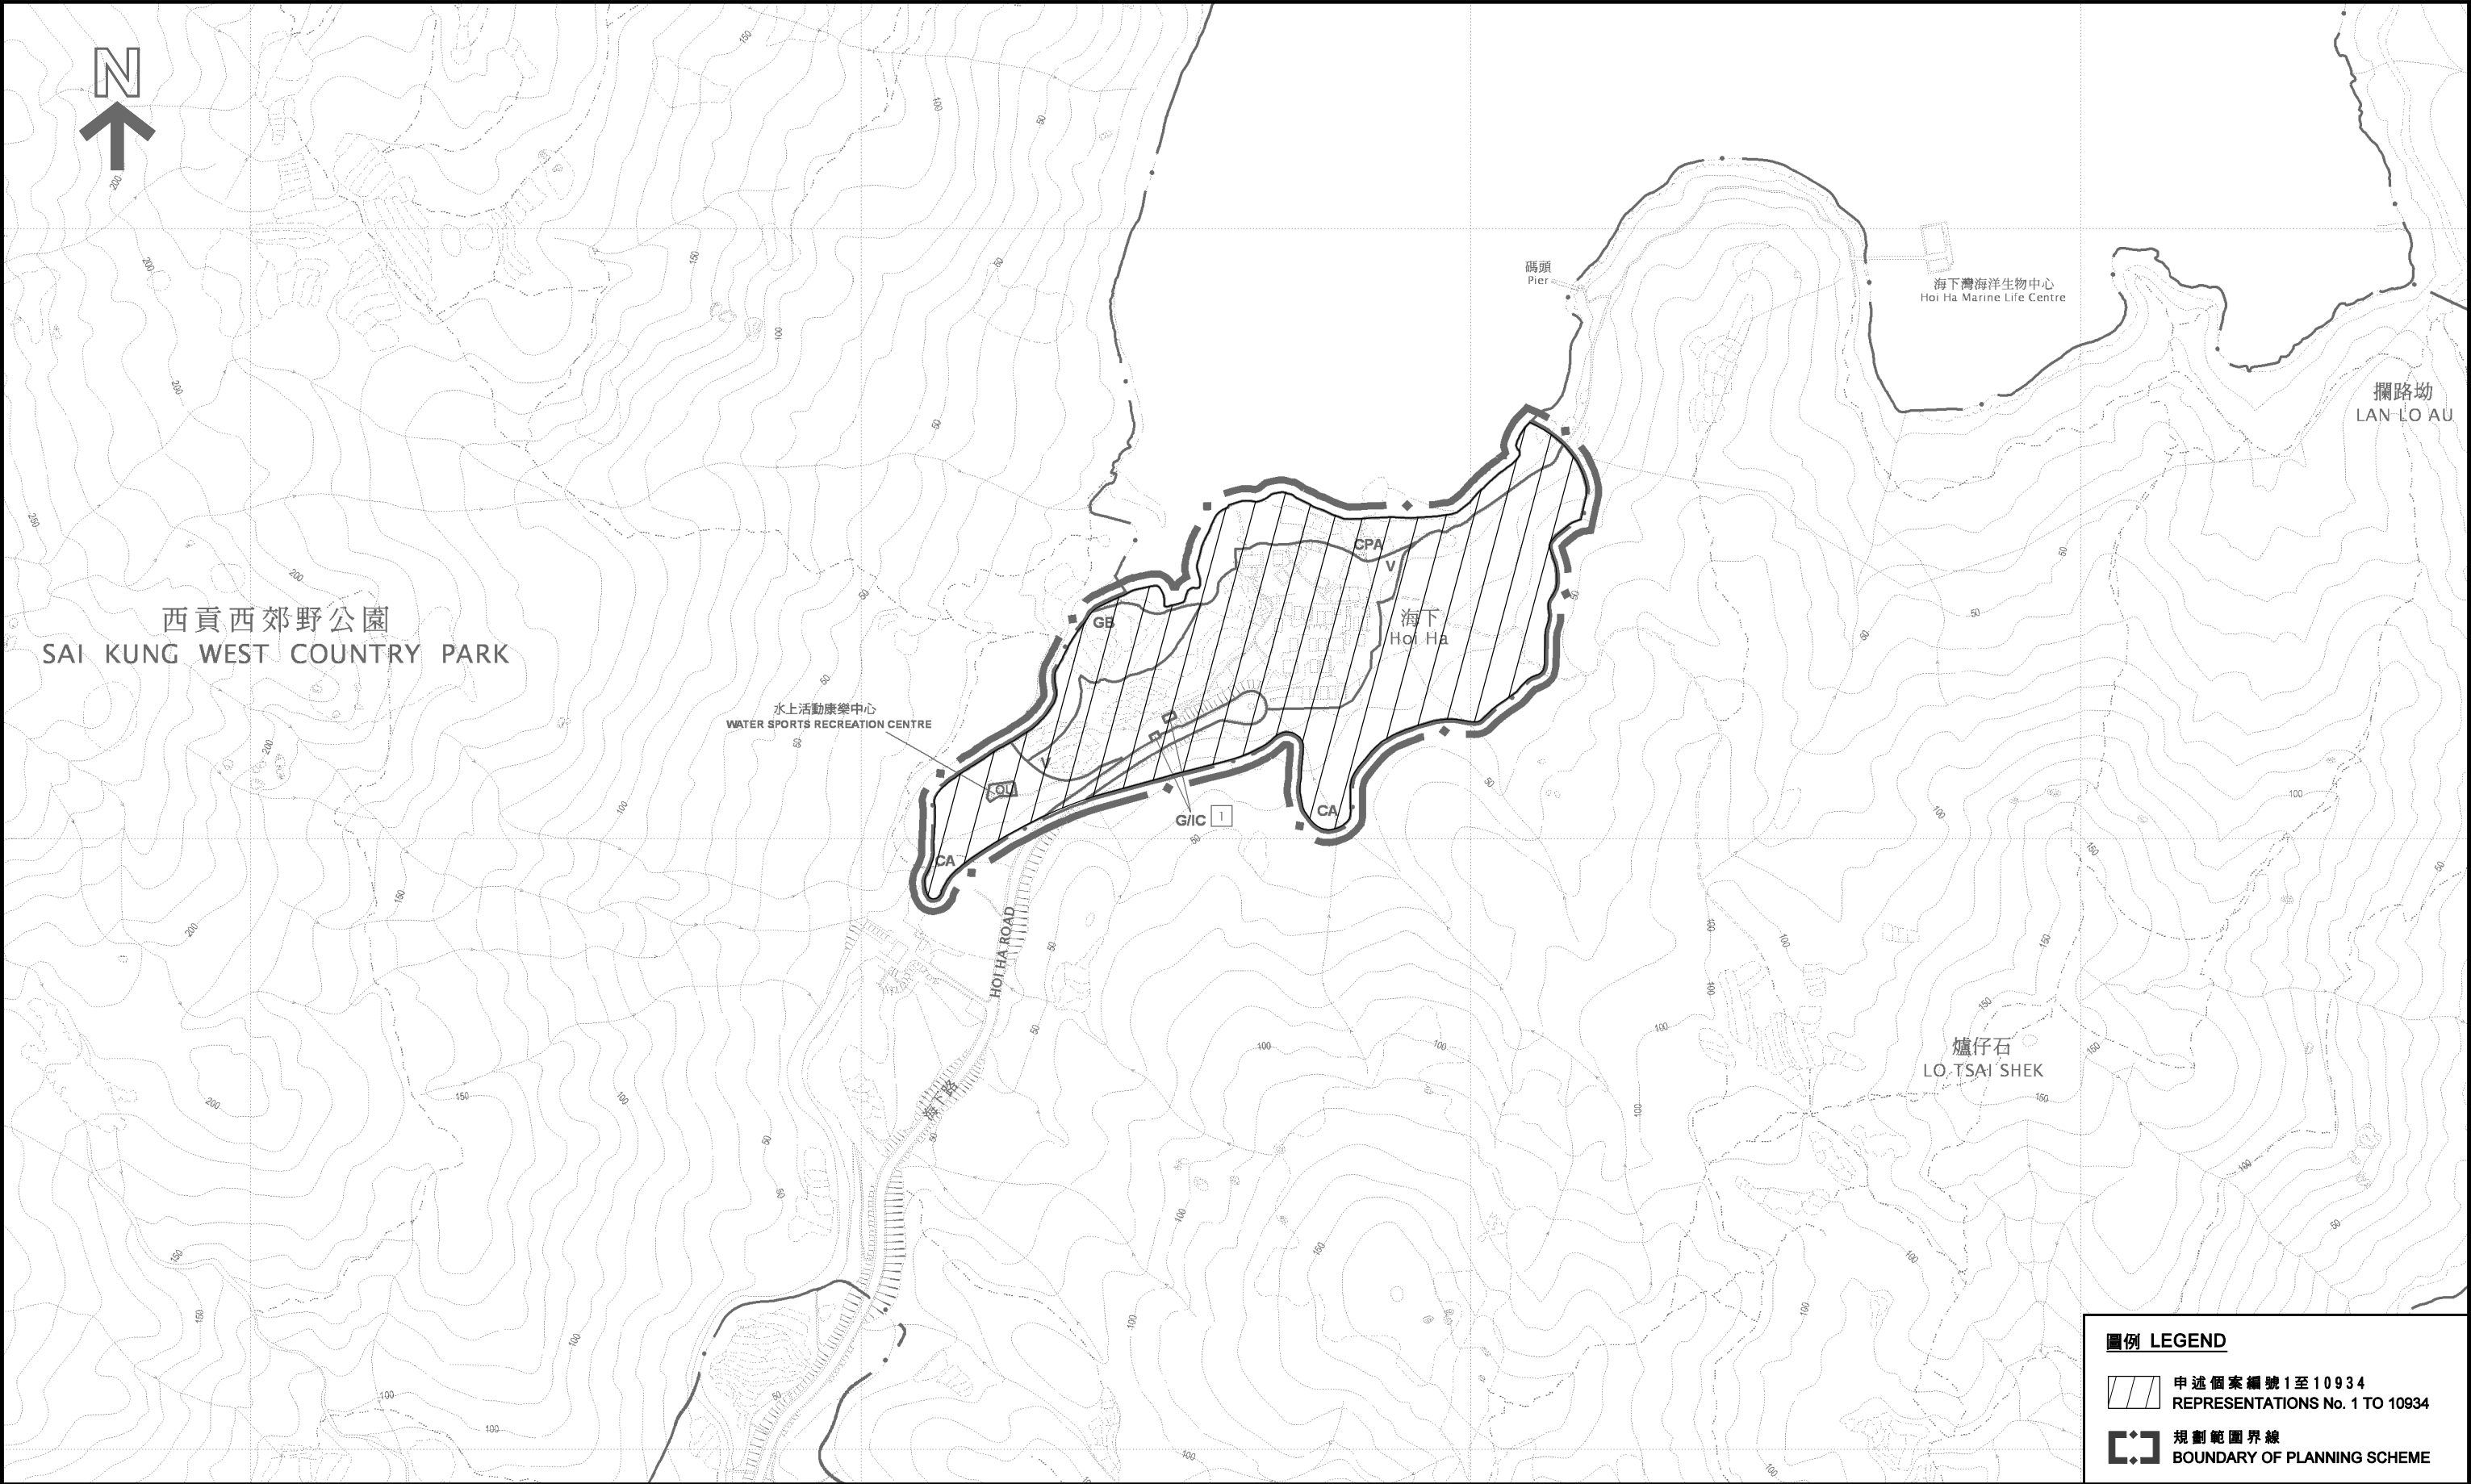


圖例 LEGEND

 申述個案編號 1 至 10934
REPRESENTATIONS No. 1 TO 10934

 規劃範圍界線
BOUNDARY OF PLANNING SCHEME

本摘要圖於2014年4月11日擬備，所根據的資料
為於2013年9月27日展示的海下分區計劃大綱草圖編號 S/NE-HH/1
EXTRACT PLAN PREPARED ON 11.4.2014
BASED ON THE DRAFT HOI HA OUTLINE ZONING PLAN
No. S/NE-HH/1 EXHIBITED ON 27.9.2013

位置圖 LOCATION PLAN
就海下分區計劃大綱草圖編號 S/NE-HH/1
提出的申述個案編號 1 至 10934 作出考慮
CONSIDERATION OF REPRESENTATIONS No. 1 TO 10934
TO THE DRAFT HOI HA OUTLINE ZONING PLAN No. S/NE-HH/1

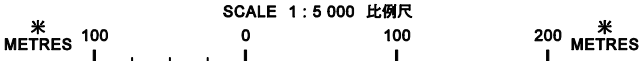


規劃署
PLANNING DEPARTMENT



參考編號 REFERENCE No.
R/S/NE-HH/1-1 to 10934

圖 PLAN
H-1

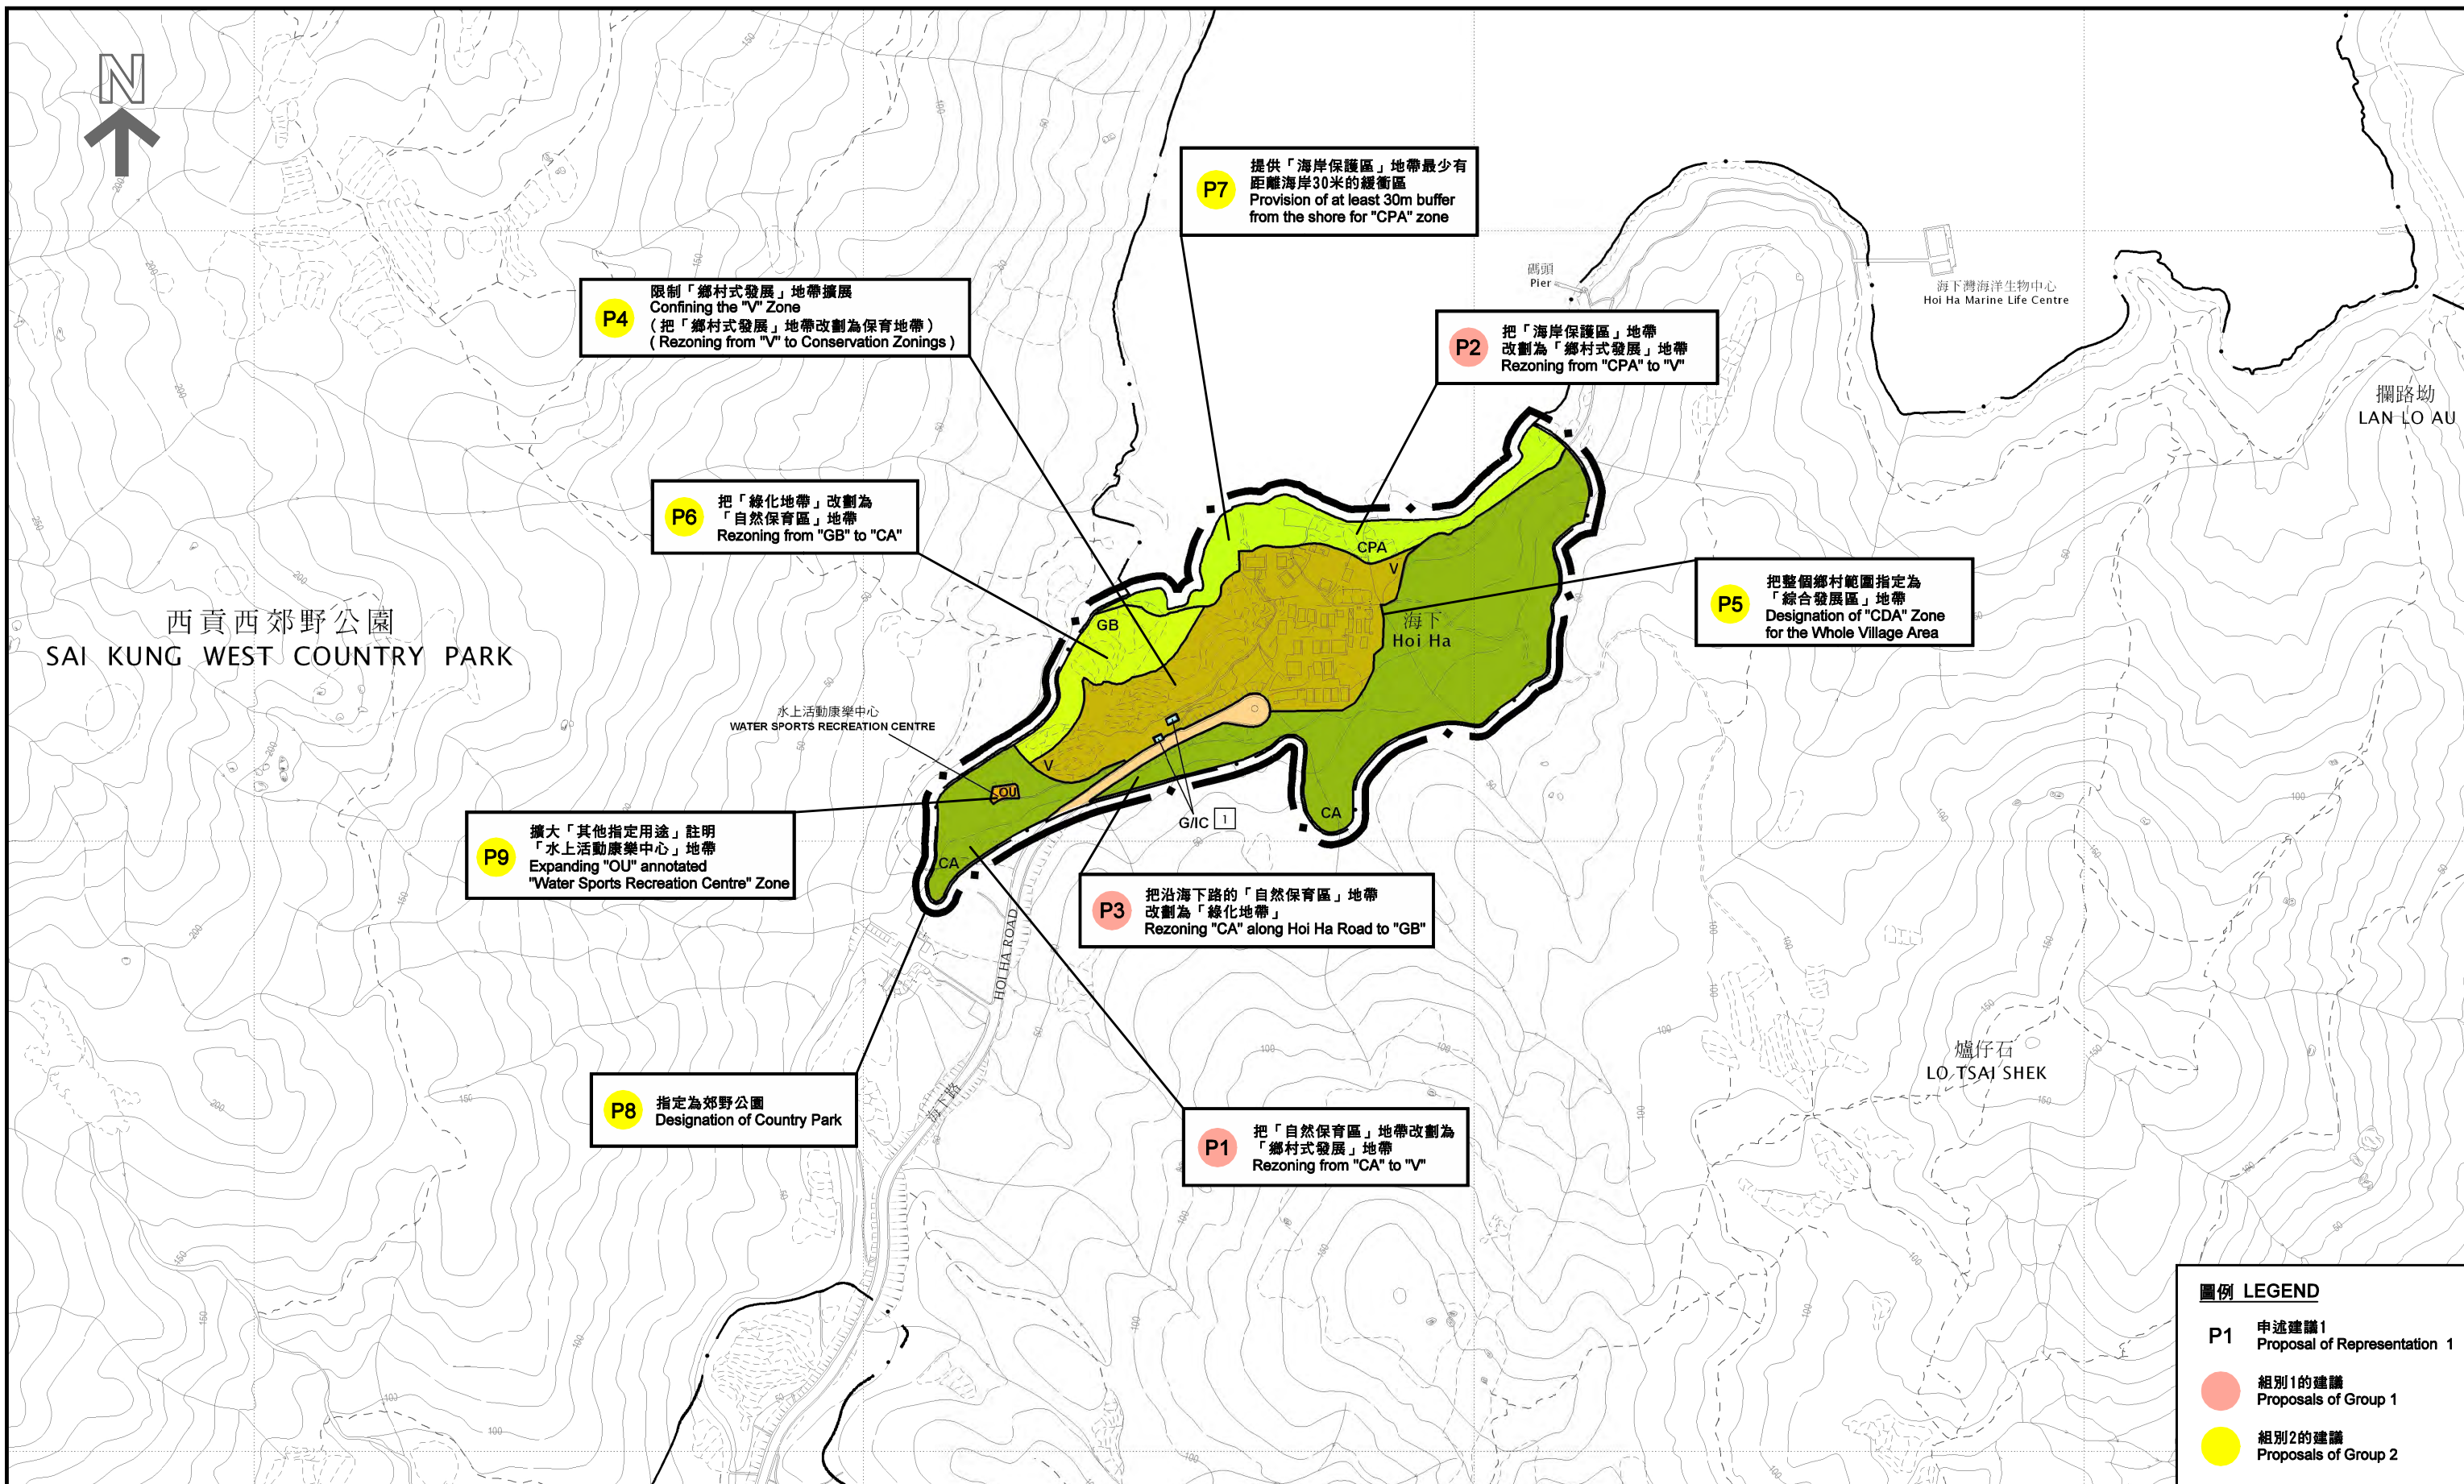

本摘要圖於2014年4月17日擬備，所根據的資料
為於2013年9月27日展示的海下分區計劃大綱草圖編號 S/NE-HH/1
EXTRACT PLAN PREPARED ON 17.4.2014
BASED ON THE DRAFT HOI HA OUTLINE ZONING PLAN
No. S/NE-HH/1 EXHIBITED ON 27.9.2013

申述建議 PROPOSALS OF REPRESENTATIONS

就海下分區計劃大綱草圖編號 S/NE-HH/1
提出的申述個案編號1至10934作出考慮

CONSIDERATION OF REPRESENTATIONS No. 1 TO 10934
TO THE DRAFT HOI HA OUTLINE ZONING PLAN No. S/NE-HH/1


SCALE 1 : 5 000 比例尺
米 100 0 100 200 米
METRES

規劃署
PLANNING DEPARTMENT



參考編號 REFERENCE No.
R/S/NE-HH/1-1 to 10934

圖 PLAN
H-1a

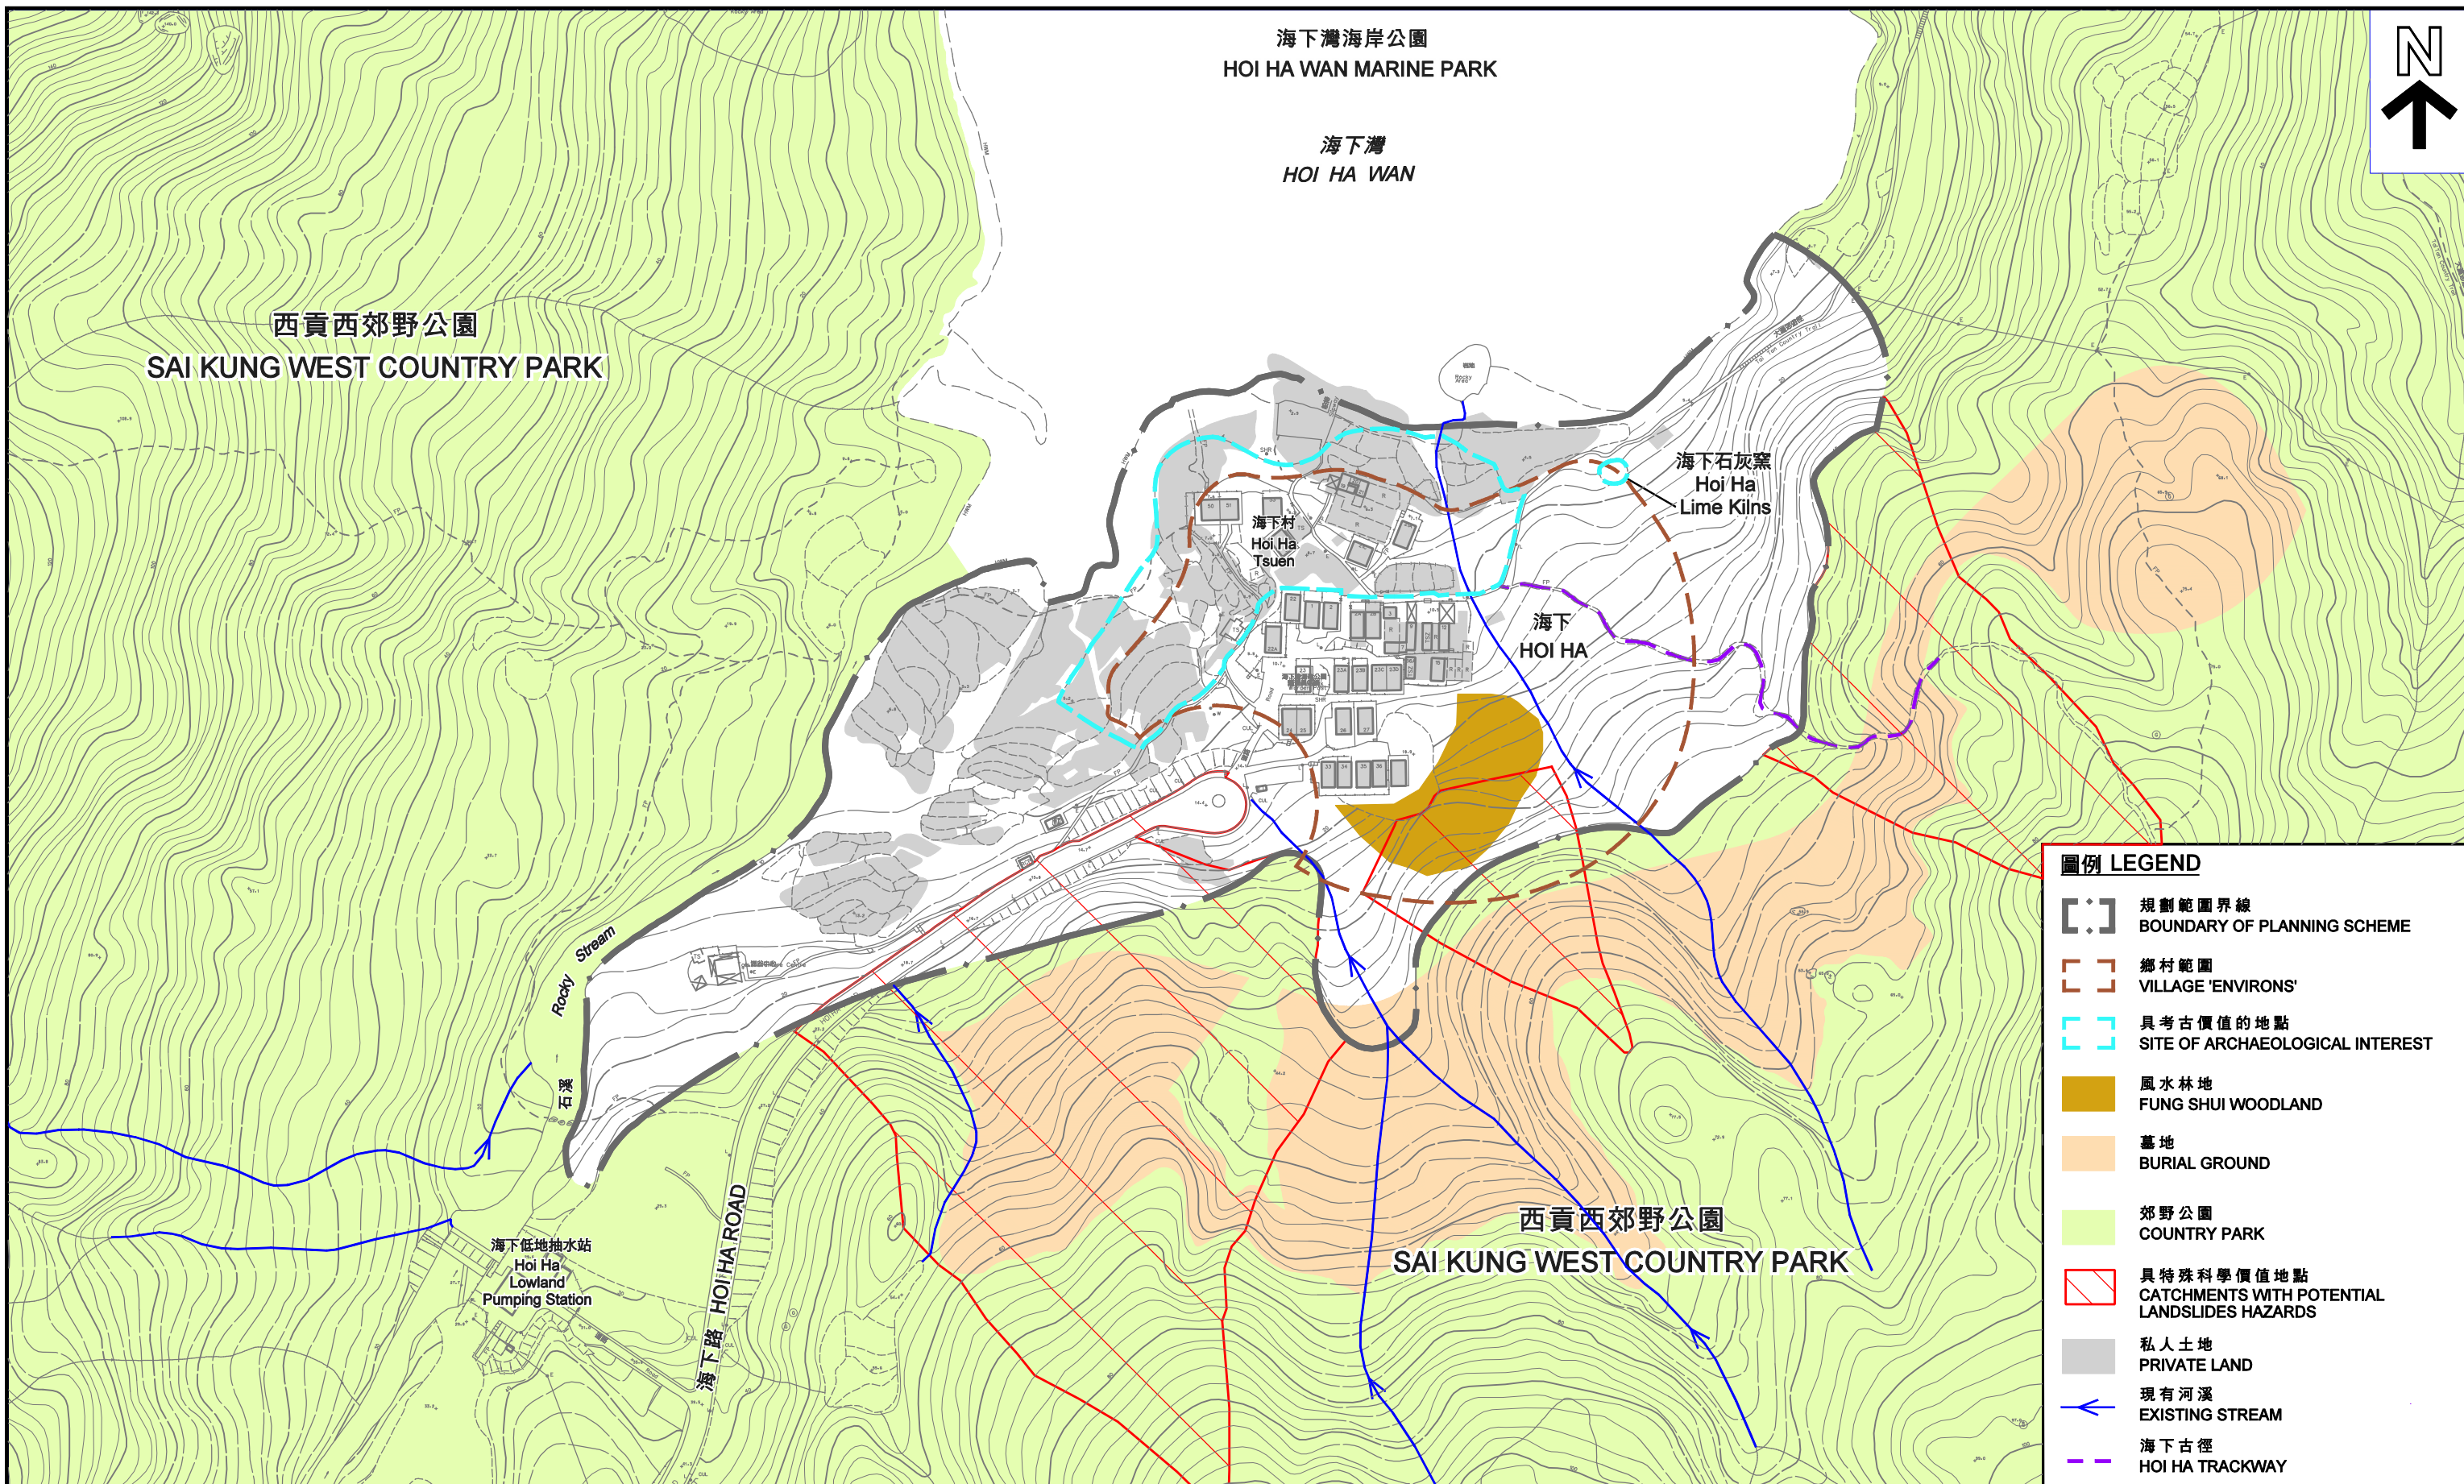

本摘要圖於2014年4月16日擬備，所根據的資料
為測量圖編號 8-NW-5A/B/C/D
EXTRACT PLAN PREPARED ON 16.4.2014
BASED ON SURVEY SHEETS No. 8-NW-5A/B/C/D

海下分區計劃大綱草圖的發展限制
DEVELOPMENT CONSTRAINTS OF THE DRAFT HOI HA OUTLINE ZONING PLAN

就海下分區計劃大綱草圖編號 S/NE-HH/1
提出的申述個案編號1至10934作出考慮
CONSIDERATION OF REPRESENTATIONS No. 1 TO 10934
TO THE DRAFT HOI HA OUTLINE ZONING PLAN No. S/NE-HH/1

SCALE 1 : 2 500 比例尺
METRES 50 0 50 100 METRES

規劃署
PLANNING DEPARTMENT



參考編號 REFERENCE No.
R/S/NE-HH/1-1 to 10934

圖 PLAN
H-2



圖例 LEGEND

[- -] 規劃範圍界線
BOUNDARY OF
PLANNING SCHEME

— 郊野公園界線
BOUNDARY OF
COUNTRY PARK

本摘要圖於2014年4月11日擬備，
所根據的資料為地政總署於2012年5月10日
拍得的航攝照片編號 CW97133-35
EXTRACT PLAN PREPARED ON 11.4.2014
BASED ON AERIAL PHOTOS No. CW97133-35
TAKEN ON 10.5.2012 BY LANDS DEPARTMENT

航攝照片 AERIAL PHOTO



就海下分區計劃大綱草圖編號 S/NE-HH/1
提出的申述個案編號1至10934作出考慮
CONSIDERATION OF REPRESENTATIONS No. 1 TO 10934
TO THE DRAFT HOI HA OUTLINE ZONING PLAN No. S/NE-HH/1

規劃署
PLANNING DEPARTMENT



參考編號 REFERENCE No.
R/S/NE-HH/1-1 to 10934

圖 PLAN
H-3

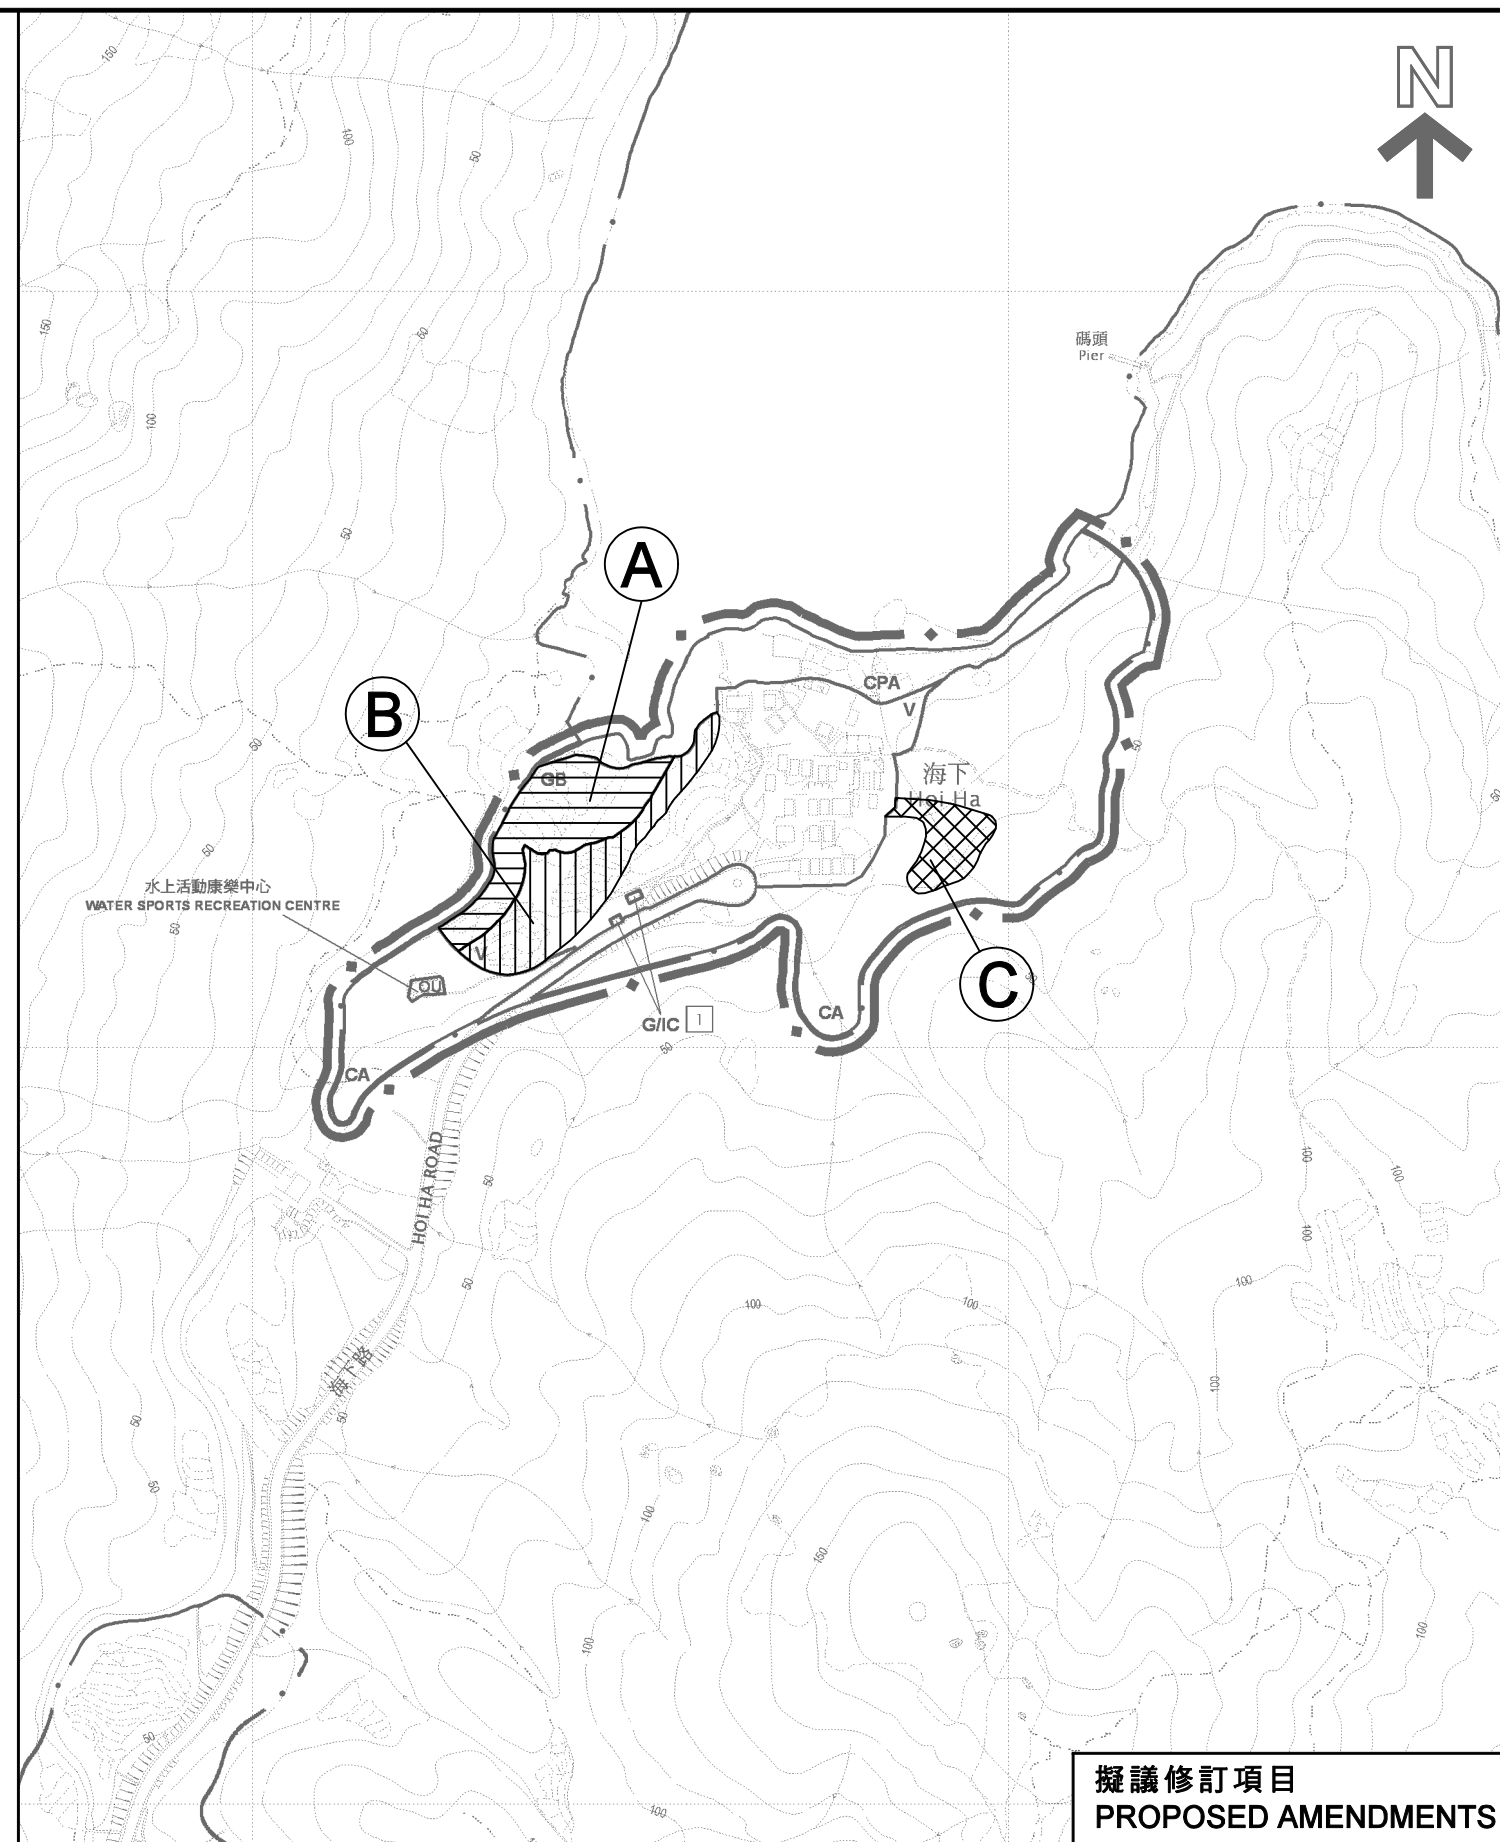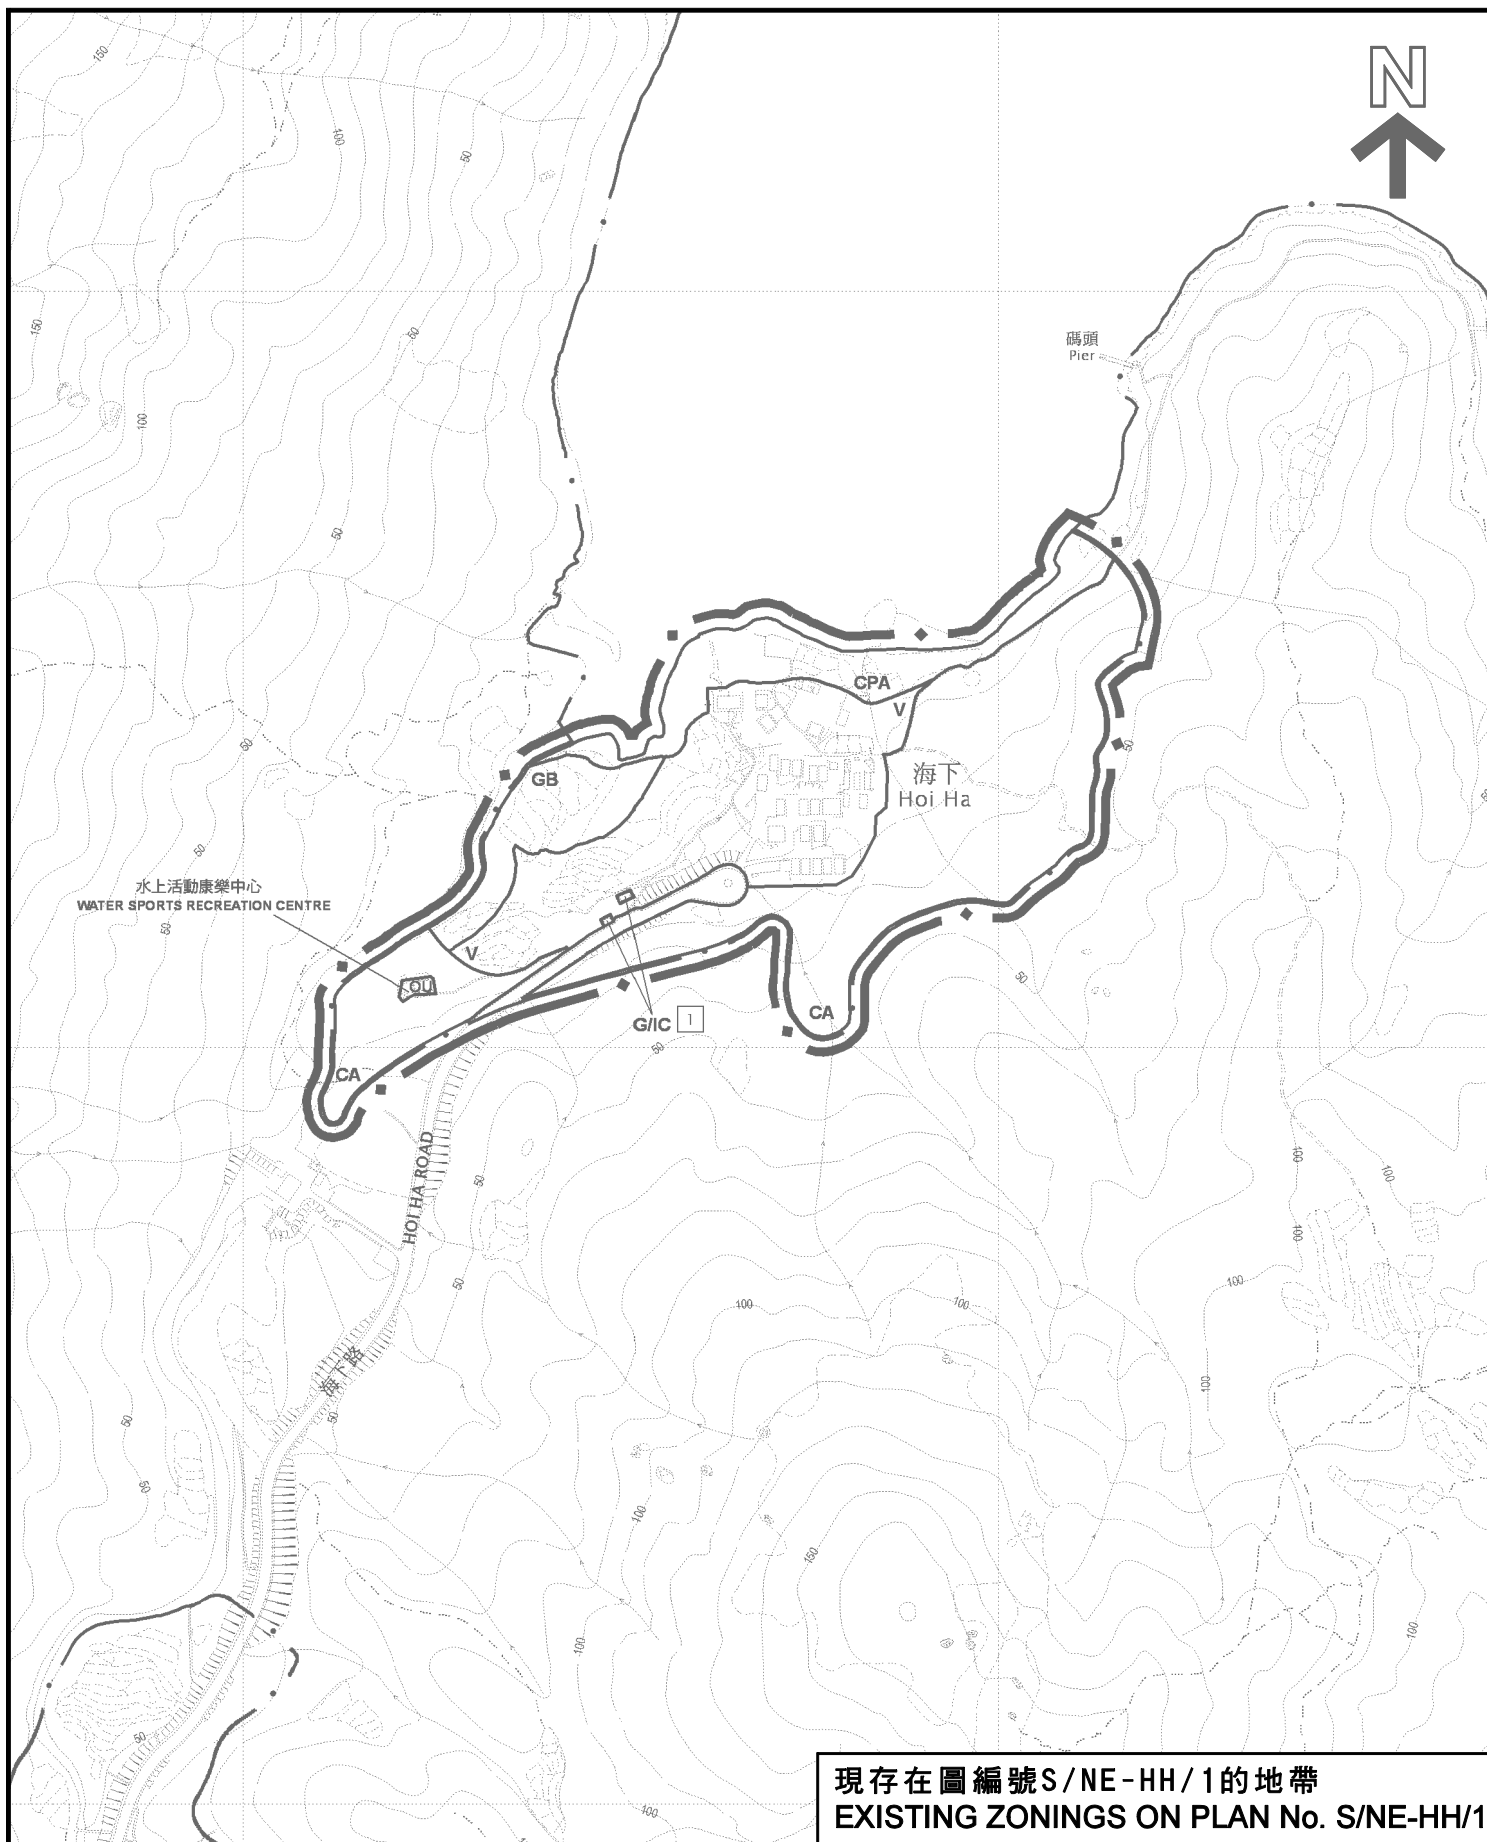

本摘要圖於2014年4月16日擬備，所根據的資料
為於2013年9月27日展示的海下分區計劃大綱草圖編號 S/NE-HH/1
EXTRACT PLAN PREPARED ON 16.4.2014
BASED ON THE DRAFT HOI HA OUTLINE ZONING PLAN
No. S/NE-HH/1 EXHIBITED ON 27.9.2013

海下分區計劃大綱草圖編號 S/NE-HH/1 的建議修訂
PROPOSED AMENDMENTS TO THE DRAFT HOI HA OUTLINE ZONING PLAN No. S/NE-HH/1
就海下分區計劃大綱草圖編號 S/NE-HH/1提出的申述個案編號1至10934作出考慮
CONSIDERATION OF REPRESENTATIONS No. 1 TO 10934 TO THE DRAFT HOI HA OUTLINE ZONING PLAN No. S/NE-HH/1


SCALE 1 : 5 000 比例尺
米 100 0 100 200 米
METRES

規劃署
PLANNING DEPARTMENT



參考編號 REFERENCE No.
R/S/NE-HH/1-1 to 10934

圖 PLAN
H-4

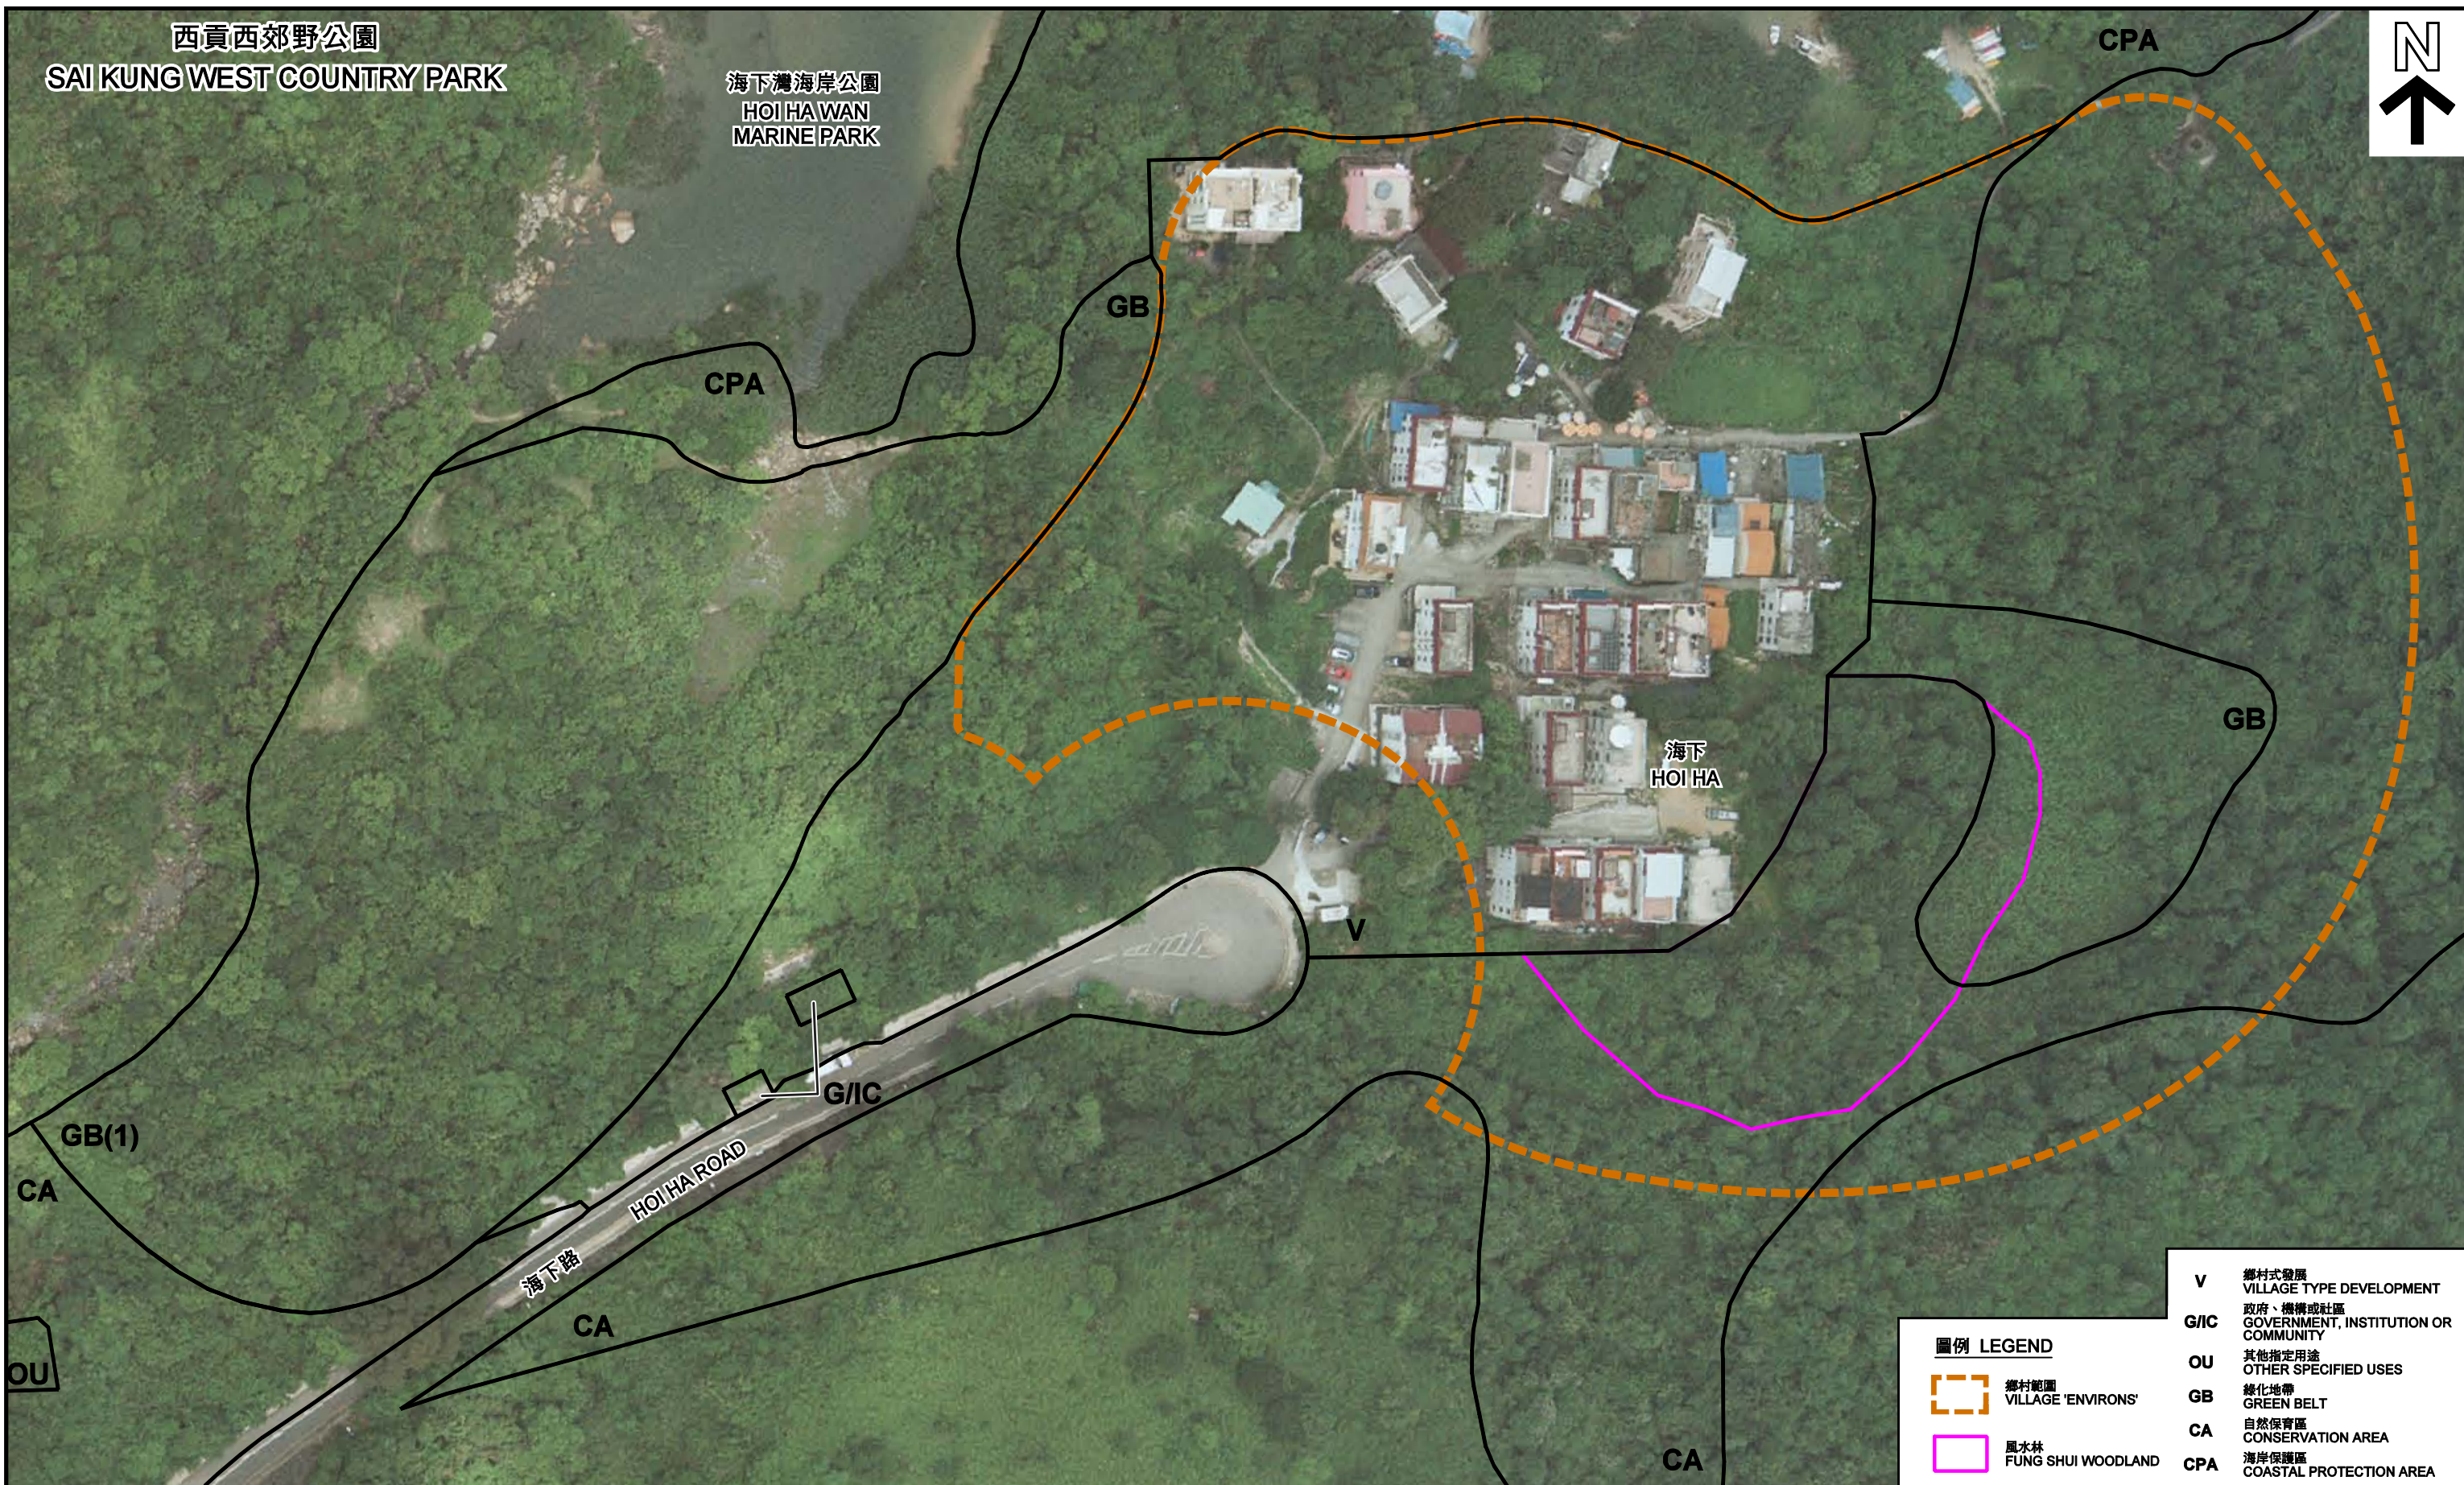

圖例 LEGEND

- 鄉村範圍
VILLAGE 'ENVIRONS'
- 風水林
FUNG SHUI WOODLAND

- V 鄉村式發展
VILLAGE TYPE DEVELOPMENT
- G/IC 政府、機構或社區
GOVERNMENT, INSTITUTION OR COMMUNITY
- OU 其他指定用途
OTHER SPECIFIED USES
- GB 綠化地帶
GREEN BELT
- CA 自然保育區
CONSERVATION AREA
- CPA 海岸保護區
COASTAL PROTECTION AREA

本圖於2014年4月16日擬備，所根據的資料為地政總署
於2012年5月10日拍得的航攝照片編號CW97133-35
EXTRACT PLAN PREPARED ON 16.4.2014
BASED ON AERIAL PHOTOS No. CW97133-35
TAKEN ON 10.5.2012 BY LANDS DEPARTMENT

航攝照片 - 建議修訂
AERIAL PHOTO - PROPOSED AMENDMENTS

就海下分區計劃大綱草圖編號 S/NE-HH/1
提出的申述個案編號1至10934作出考慮
CONSIDERATION OF REPRESENTATIONS No. 1 TO 10934
TO THE DRAFT HOI HA OUTLINE ZONING PLAN No. S/NE-HH/1

規劃署
PLANNING DEPARTMENT



參考編號 REFERENCE No.
R/S/NE-HH/1-1 to 10934

圖 PLAN
H-6