


R10736所提供的擬議用途地帶  
PROPOSED ZONING PROVIDED BY R10736

參考編號  
REFERENCE No. R/S/NE-SLP/1-1 to 10858

繪圖 DRAWING H-1

(來源 Source : R10736)

(鎖羅盆村村務委員會聯同曾家裘測量師有限公司)  
(SO LO PUN VILLAGE COMMITTEE AND THOMAS TSANG SURVEYORS LIMITED)

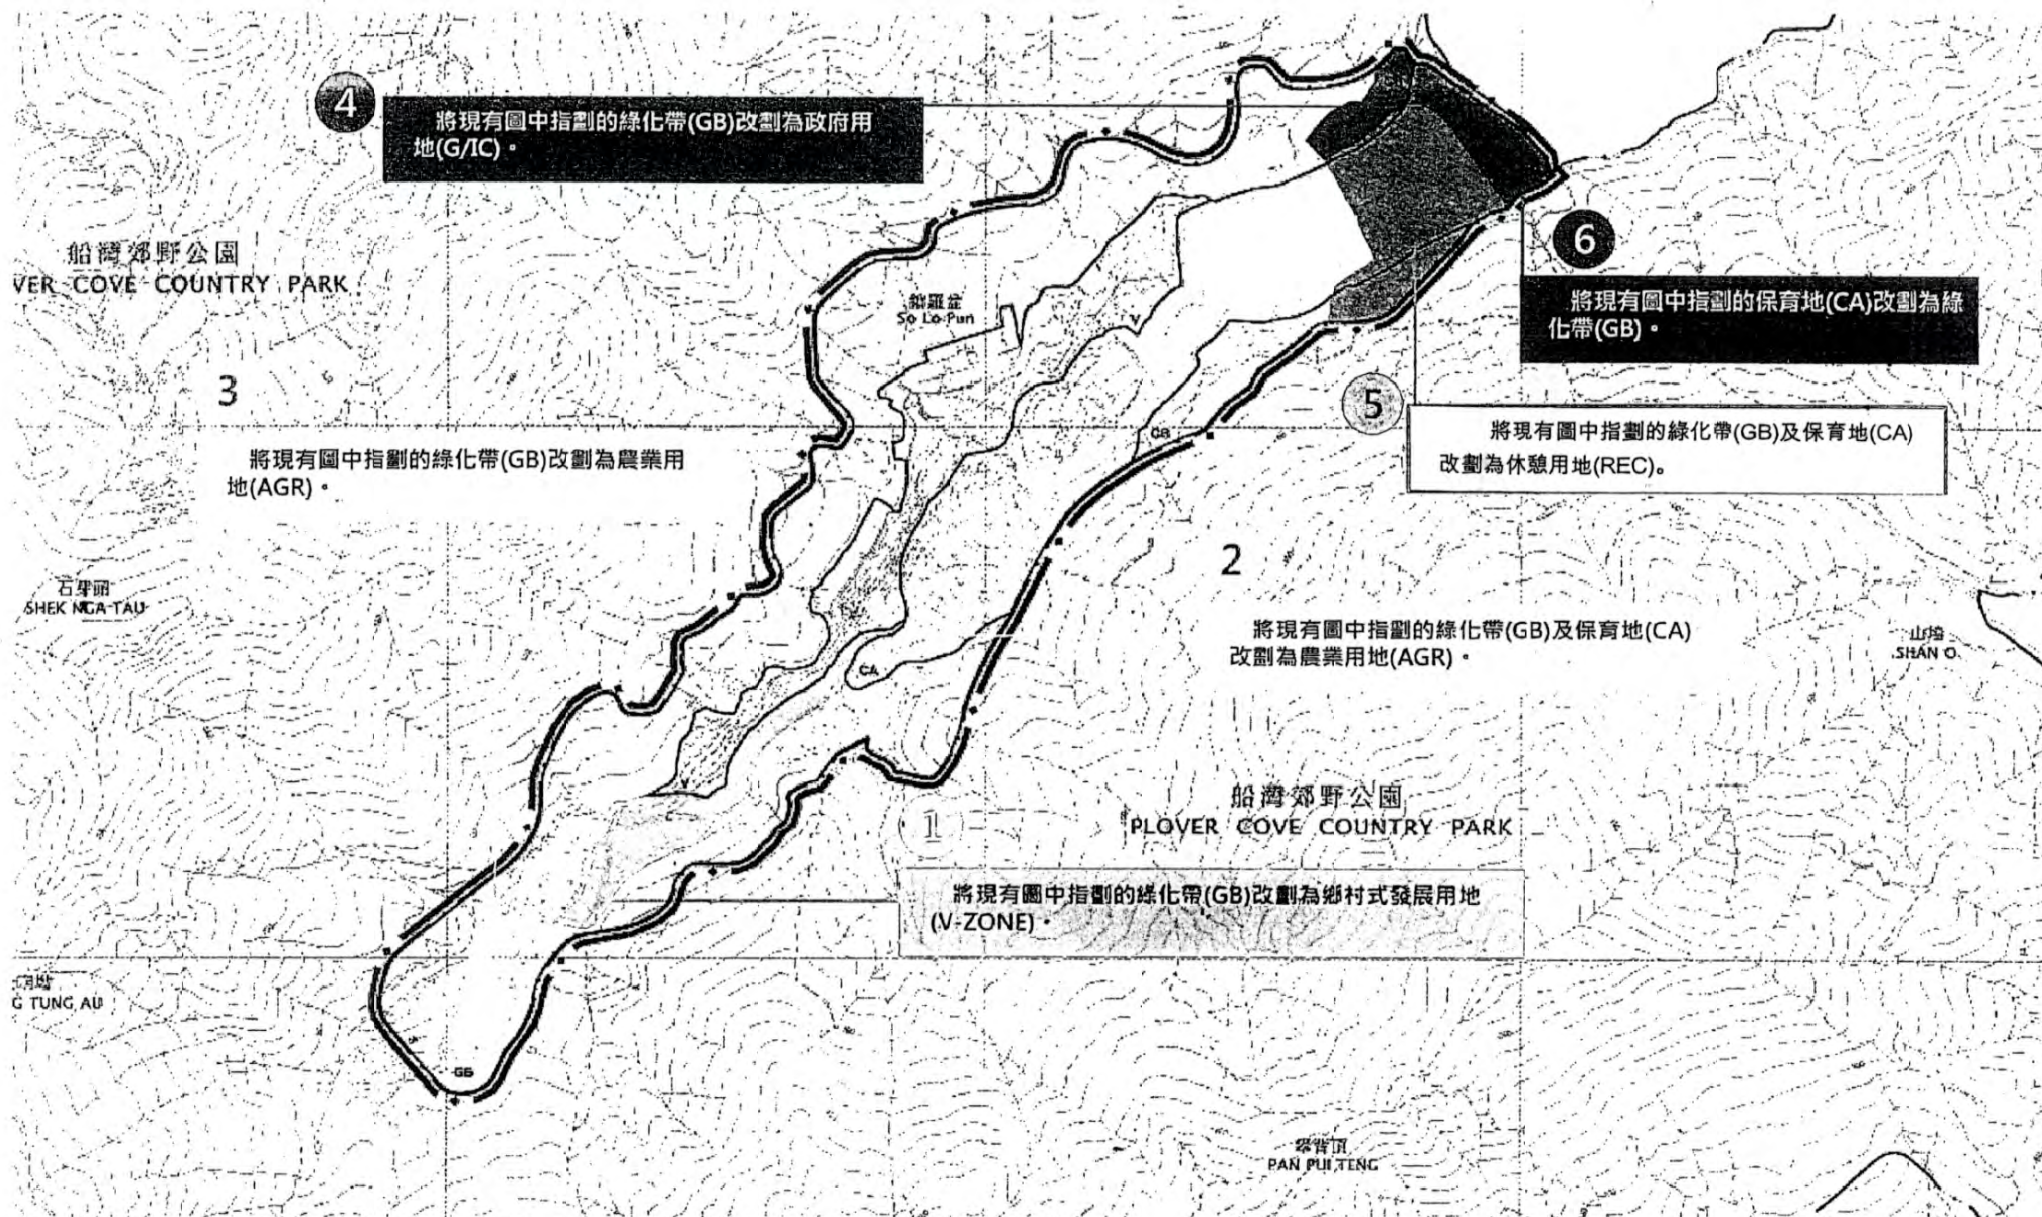


R1至R798所提供的建議  
PROPOSED ZONING PROVIDED BY R1 TO R798

參考編號  
REFERENCE No. R/S/NE-SLP/1-1 to 10858

繪圖 DRAWING H-1a

(來源 Source : R1 to R798)

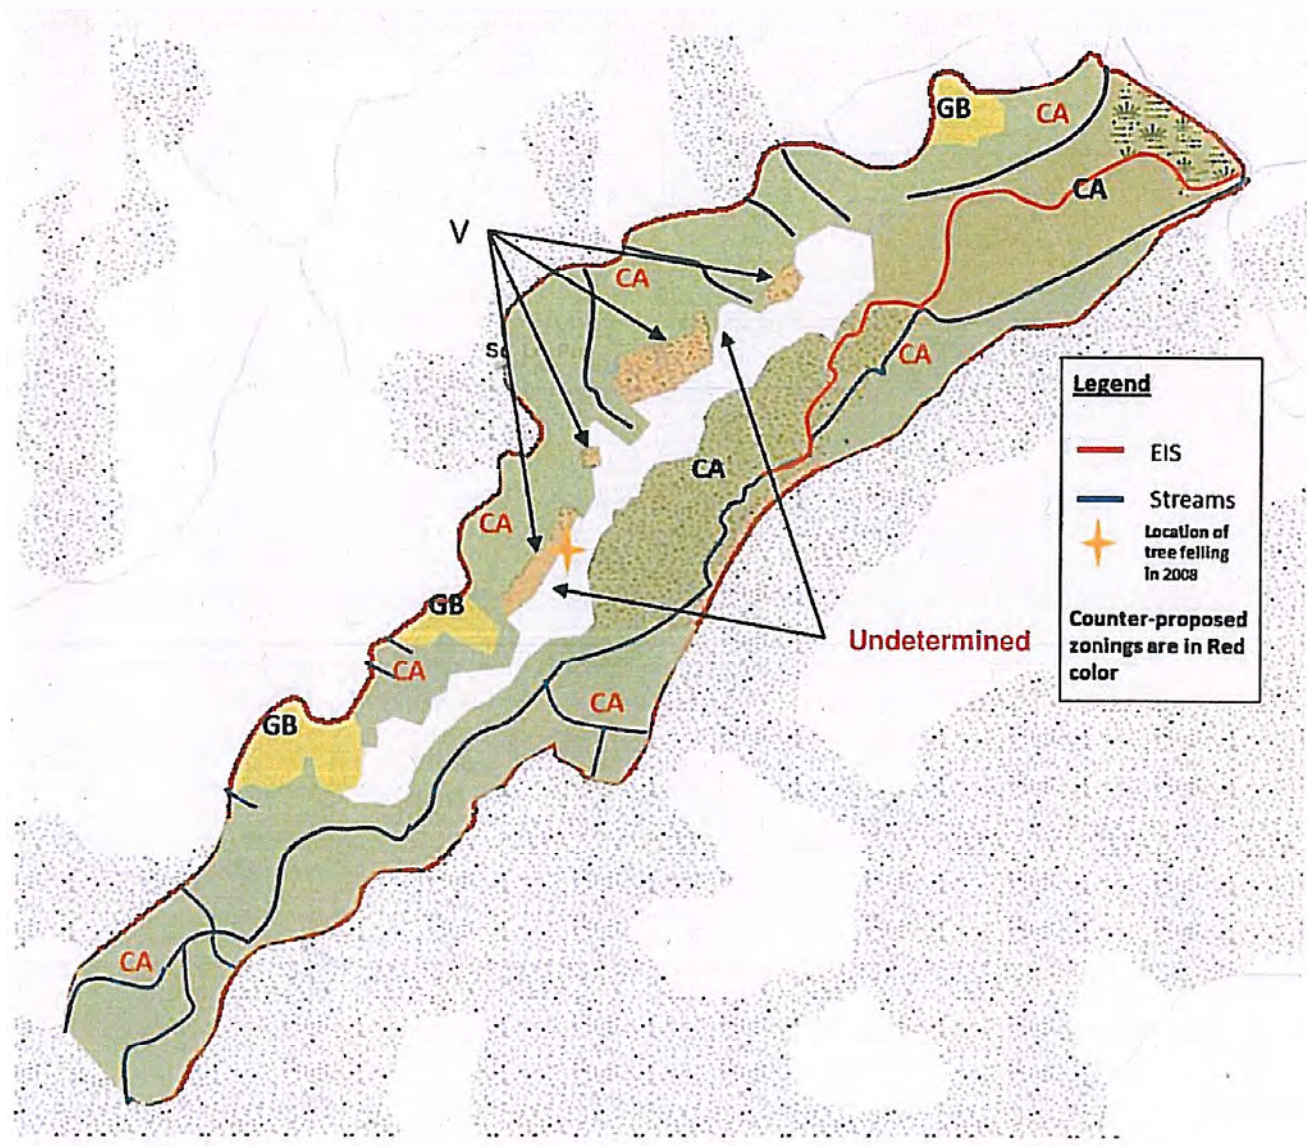


R10820所提供的反建議用途地帶  
COUNTER PROPOSED ZONINGS PROVIDED BY R10820

參考編號  
REFERENCE No. R/S/NE-SLP/1-1 to 10858

繪圖 DRAWING H-2

( 來源 Source : R10820 )  
(世界自然基金會香港分會 )  
(WORLD WIDE FUND FOR NATURE HONG KONG)

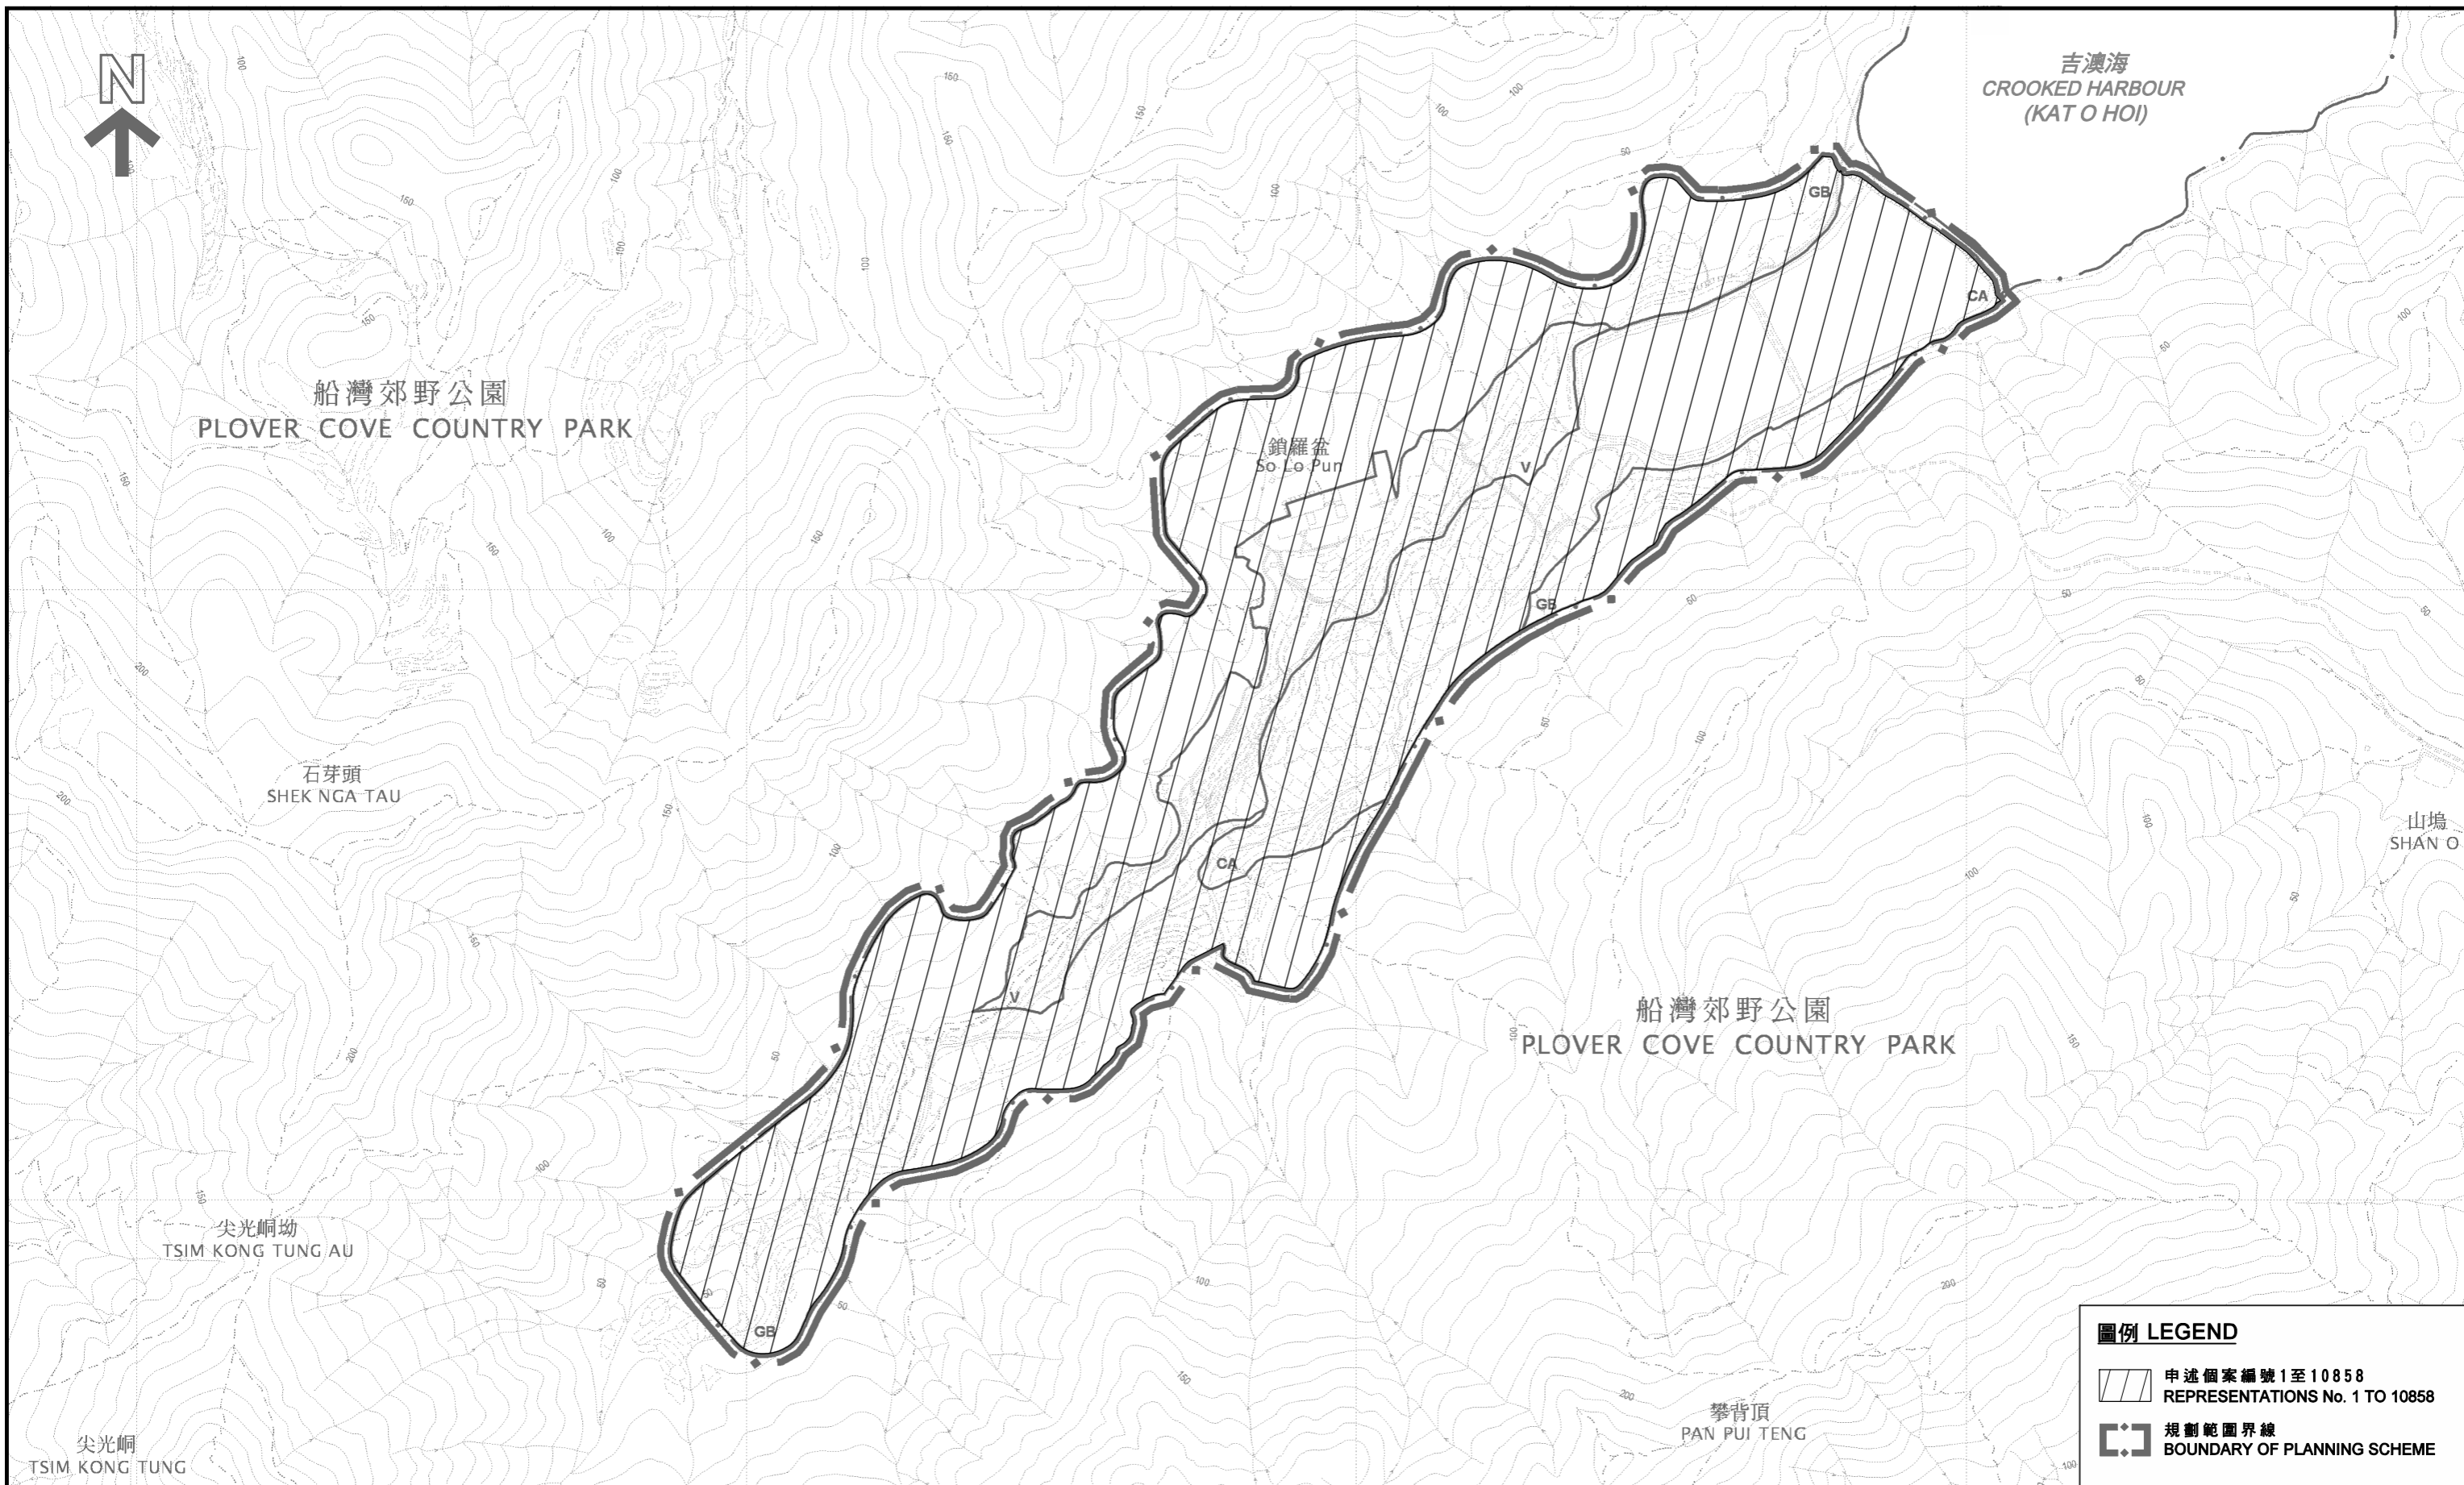

### 位置圖 LOCATION PLAN

就鎖羅盆分區計劃大綱草圖編號 S/NE-SLP/1  
提出的申述個案編號1至10858作出考慮

CONSIDERATION OF REPRESENTATIONS No. 1 TO 10858  
TO THE DRAFT SO LO PUN OUTLINE ZONING PLAN No. S/NE-SLP/1

SCALE 1 : 5 000 比例尺  
100 0 100 200  
METRES METRES


本摘要圖於2014年4月11日擬備，所根據的資料  
為於2013年9月27日展示的鎖羅盆分區計劃大綱草圖編號 S/NE-SLP/1  
EXTRACT PLAN PREPARED ON 11.4.2014  
BASED ON THE DRAFT SO LO PUN OUTLINE ZONING PLAN  
No. S/NE-SLP/1 EXHIBITED ON 27.9.2013

規劃署  
PLANNING DEPARTMENT



參考編號 REFERENCE No.  
R/S/NE-SLP/1-1 to 10858

圖 PLAN  
H-1

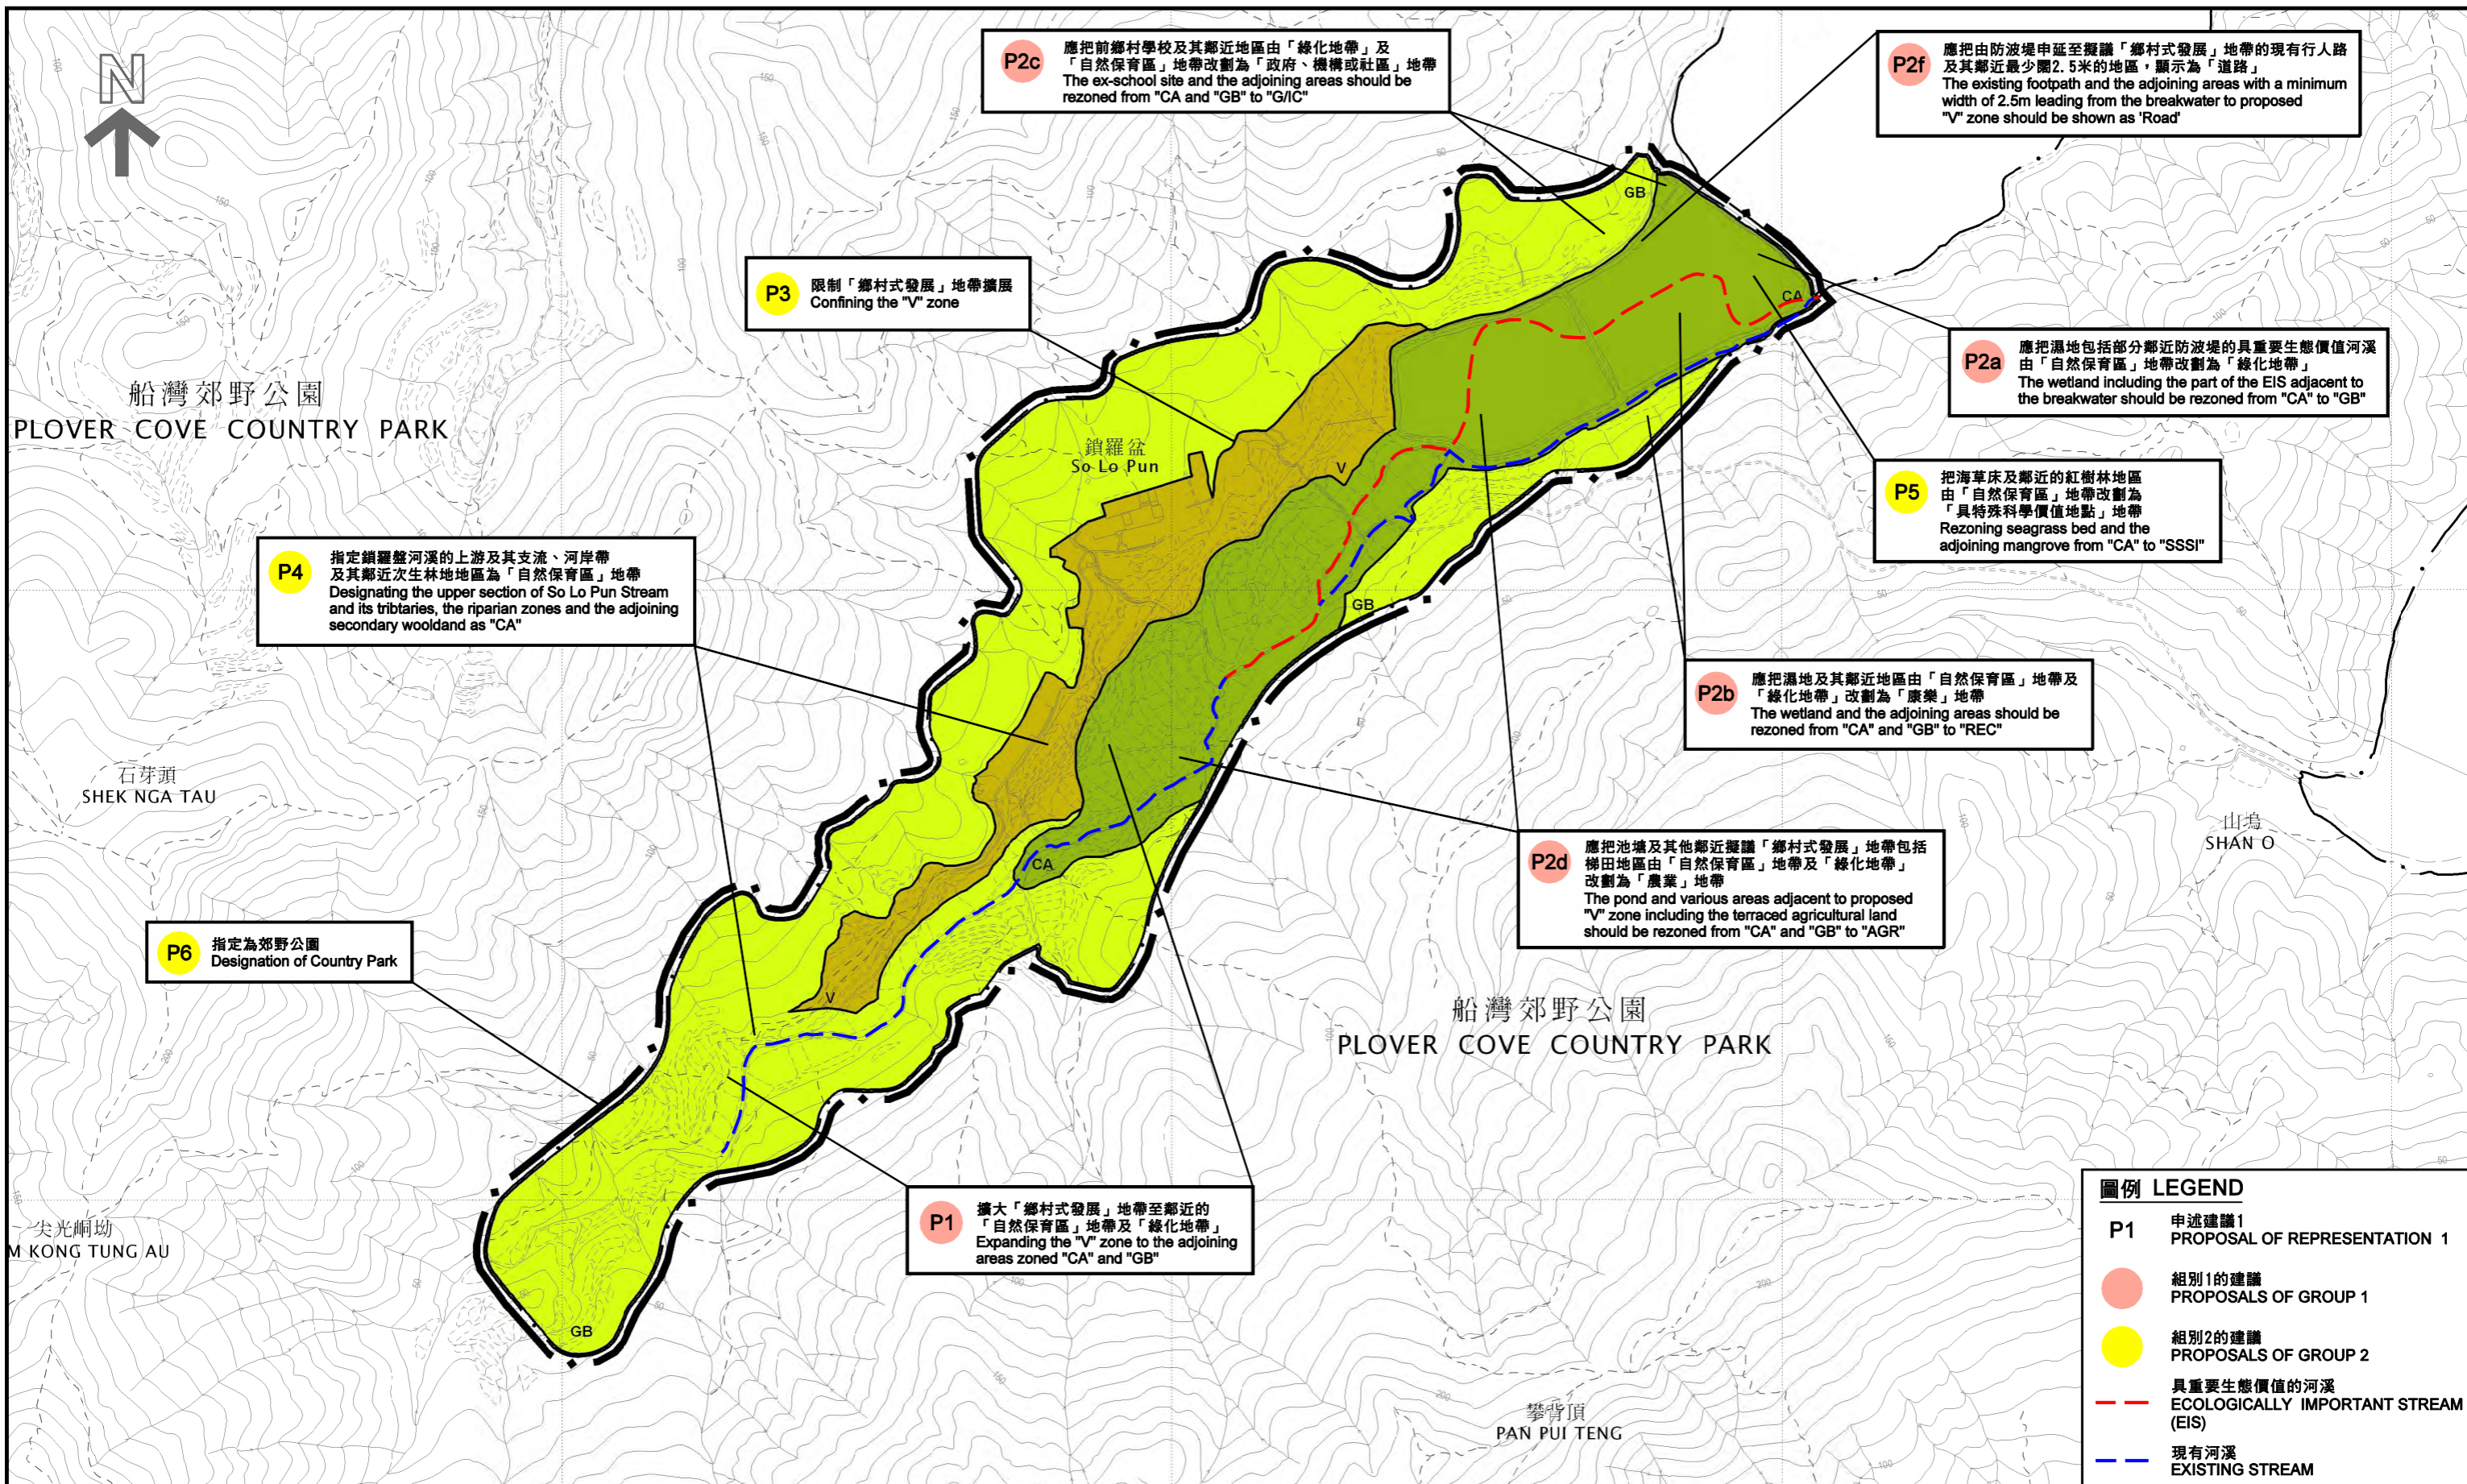

本摘要圖於2014年4月17日擬備，所根據的資料  
為於2013年9月27日展示的鎖羅盆分區計劃大綱草圖編號 S/NE-SLP/1  
EXTRACT PLAN PREPARED ON 17.4.2014  
BASED ON THE DRAFT SO LO PUN OUTLINE ZONING PLAN  
No. S/NE-SLP/1 EXHIBITED ON 27.9.201

**申述建議 PROPOSALS OF REPRESENTATIONS**  
就鎖羅盆分區計劃大綱草圖編號 S/NE-SLP/1  
提出的申述個案編號1至10858作出考慮  
CONSIDERATION OF REPRESENTATIONS No. 1 TO 10858  
TO THE DRAFT SO LO PUN OUTLINE ZONING PLAN No. S/NE-SLP/1


SCALE 1 : 5 000 比例尺  
100 0 100 200  
METRES METRES

**規劃署**  
PLANNING DEPARTMENT



參考編號 REFERENCE No.  
R/S/NE-SLP/1-1 to 10858

圖 PLAN  
H-1a

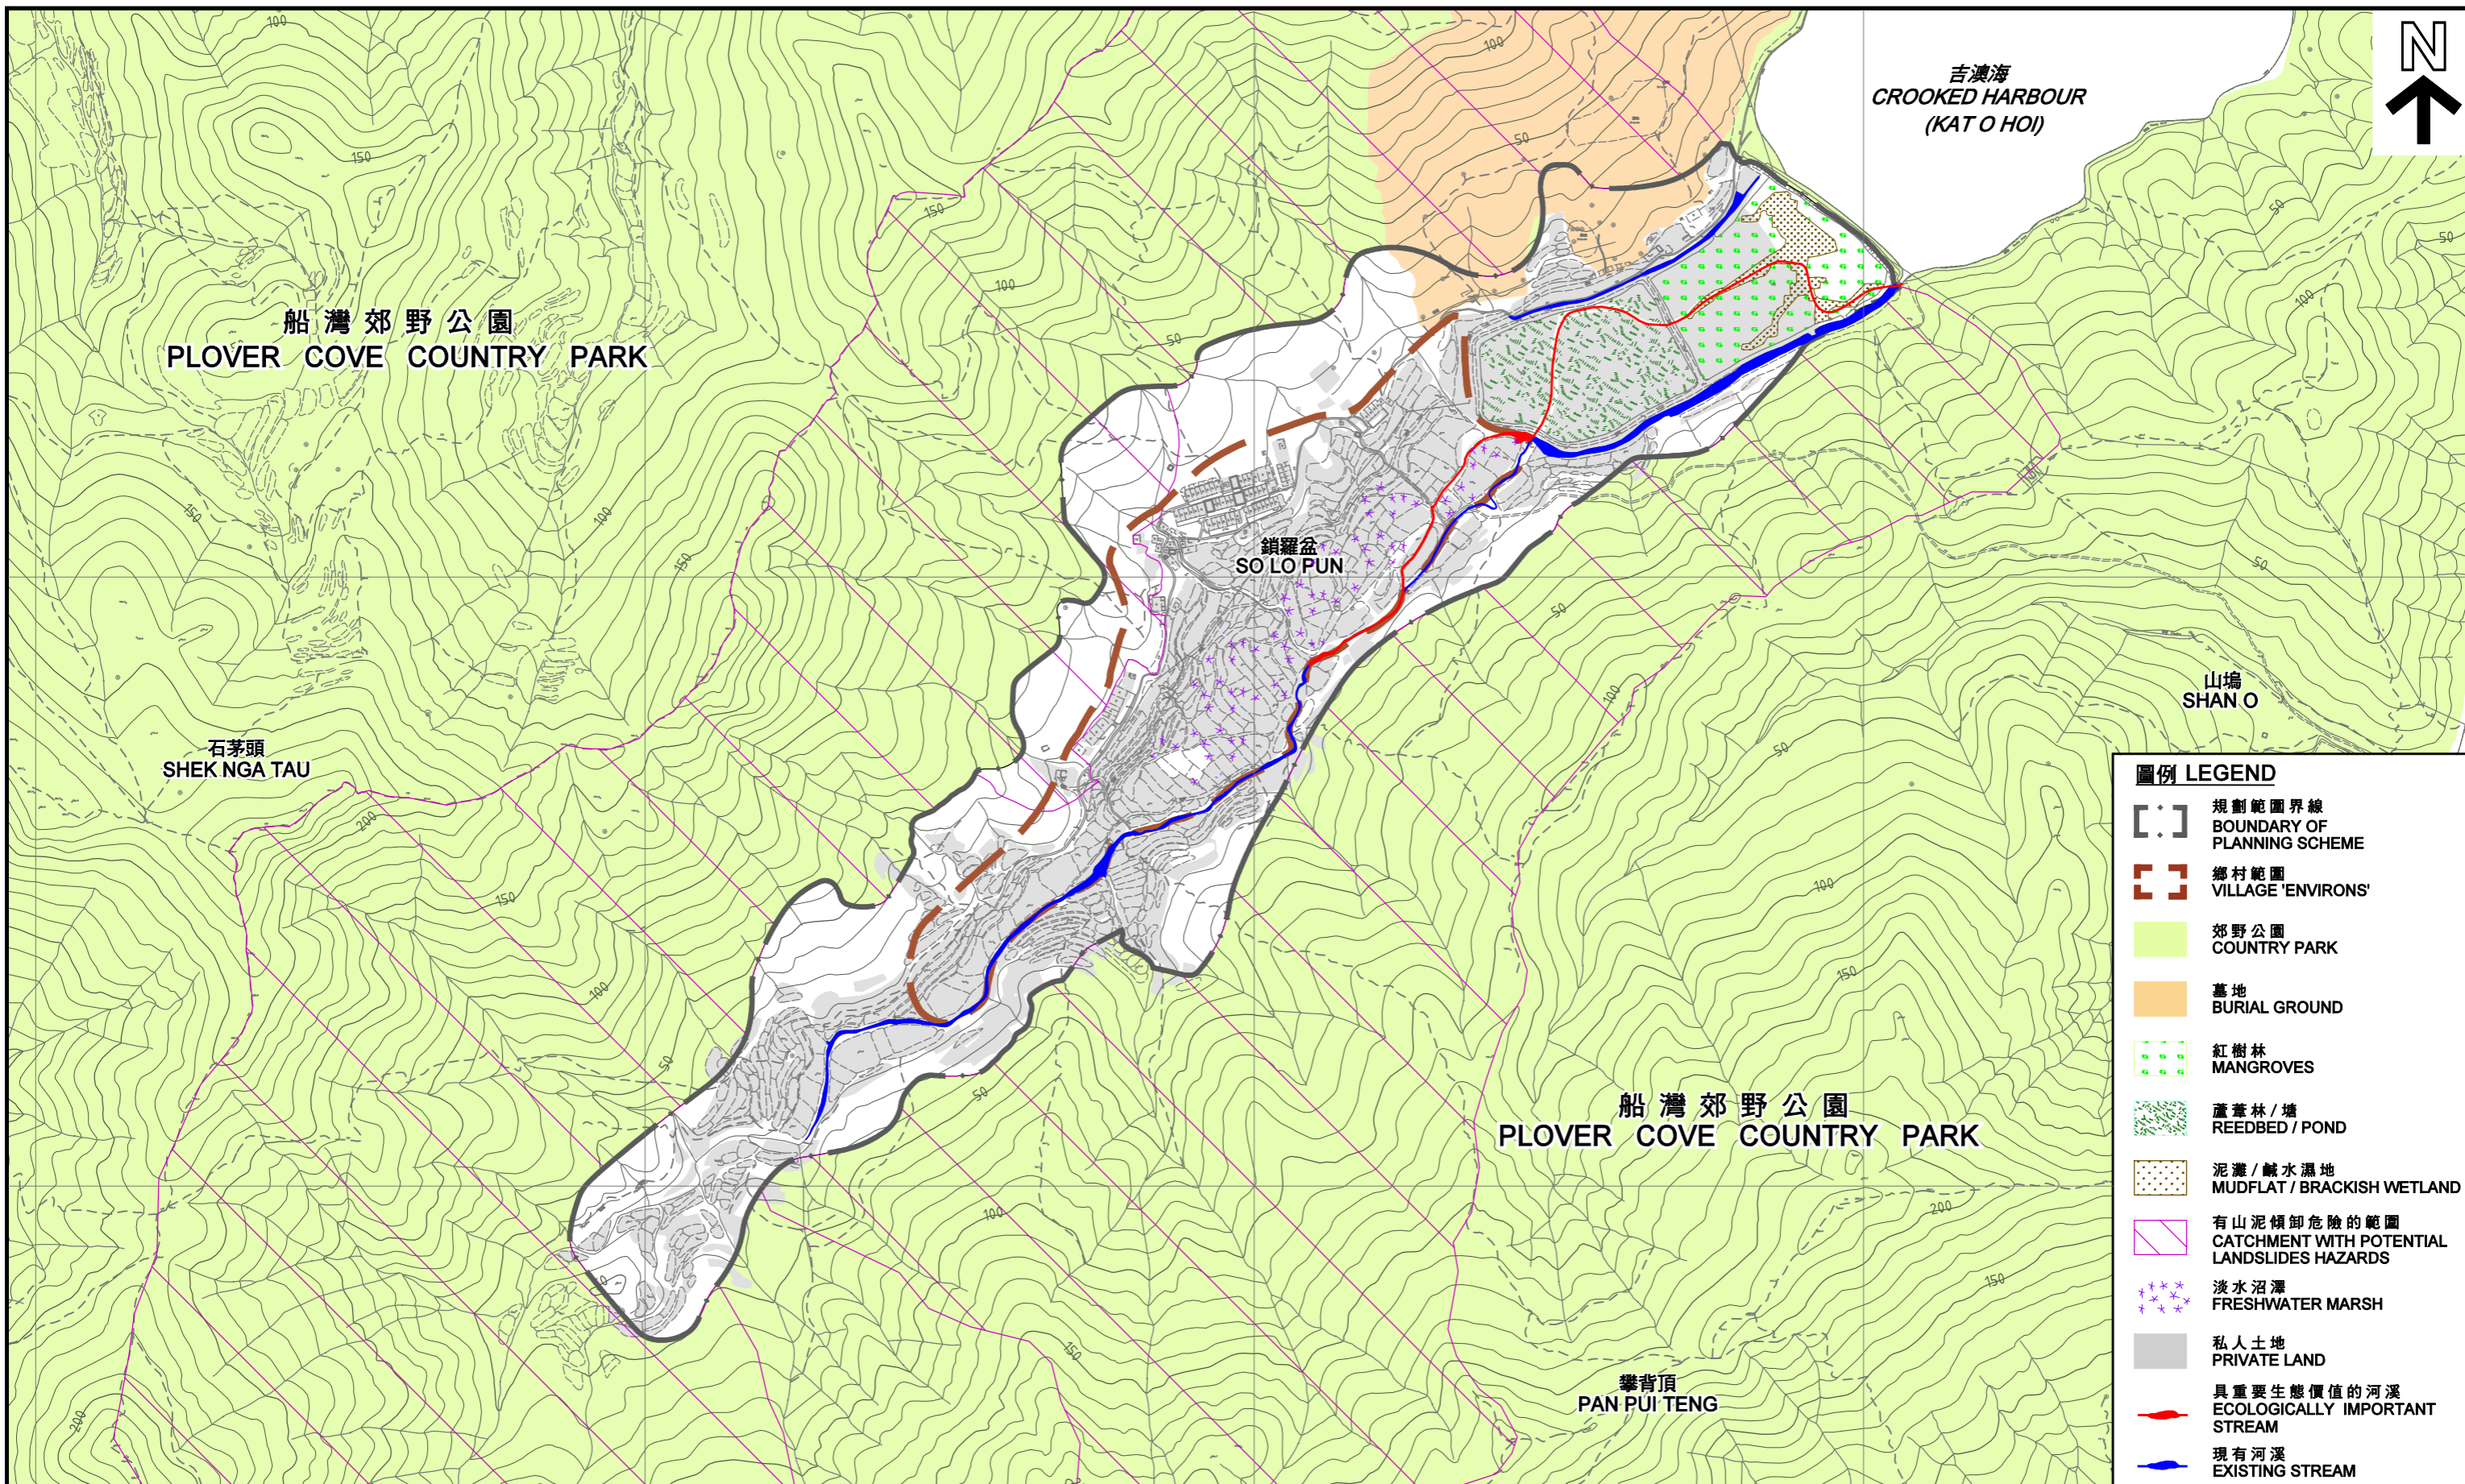

本摘要圖於2014年4月16日擬備，所根據的資料  
為測量圖編號 3-NE-14D、15C/D、19B/D AND 20A/B/C/D  
EXTRACT PLAN PREPARED ON 16.4.2014  
BASED ON SURVEY SHEETS No. 3-NE-14D, 15C/D,  
19B/D AND 20A/B/C/D

鎖羅盆分區計劃大綱圖的發展限制  
DEVELOPMENT CONSTRAINTS OF SO LO PUN OUTLINE ZONING PLAN

就鎖羅盆分區計劃大綱草圖編號 S/NE-SLP/1  
提出的申述個案編號1至10858作出考慮  
CONSIDERATION OF REPRESENTATIONS No. 1 TO 10858  
TO THE DRAFT SO LO PUN OUTLINE ZONING PLAN No. S/NE-SLP/1

SCALE 1:5 000 比例尺  
米 100 0 100 200 米  
METRES

規劃署  
PLANNING DEPARTMENT



參考編號 REFERENCE No.  
R/S/NE-SLP/1-1 to 10858

圖 PLAN  
H-2



航攝照片 AERIAL PHOTOS

本摘要圖於2013年4月11日擬備，所根據的資料為地政總署於2011年9月8日拍得的航攝照片編號 CS33949-53、CS33980-84、CS34005-09 AND CW90476  
EXTRACT PLAN PREPARED ON 11.4.2013  
BASED ON AERIAL PHOTOS No. CS33949-53, CS33980-84, CS34005-09 AND CW90476 TAKEN ON 8.9.2011  
BY LANDS DEPARTMENT

就鎖羅盆的分區計劃大綱草圖編號 S/NE-SLP/1  
提出的申述個案編號1至10858作出考慮  
CONSIDERATION OF REPRESENTATIONS No. 1 TO 10858  
TO THE DRAFT SO LO PUN OUTLINE ZONING PLAN No. S/NE-SLP/1

規劃署  
PLANNING DEPARTMENT



參考編號 REFERENCE No.  
R/S/NE-SLP/1-1 to 10858

圖 PLAN  
H-3